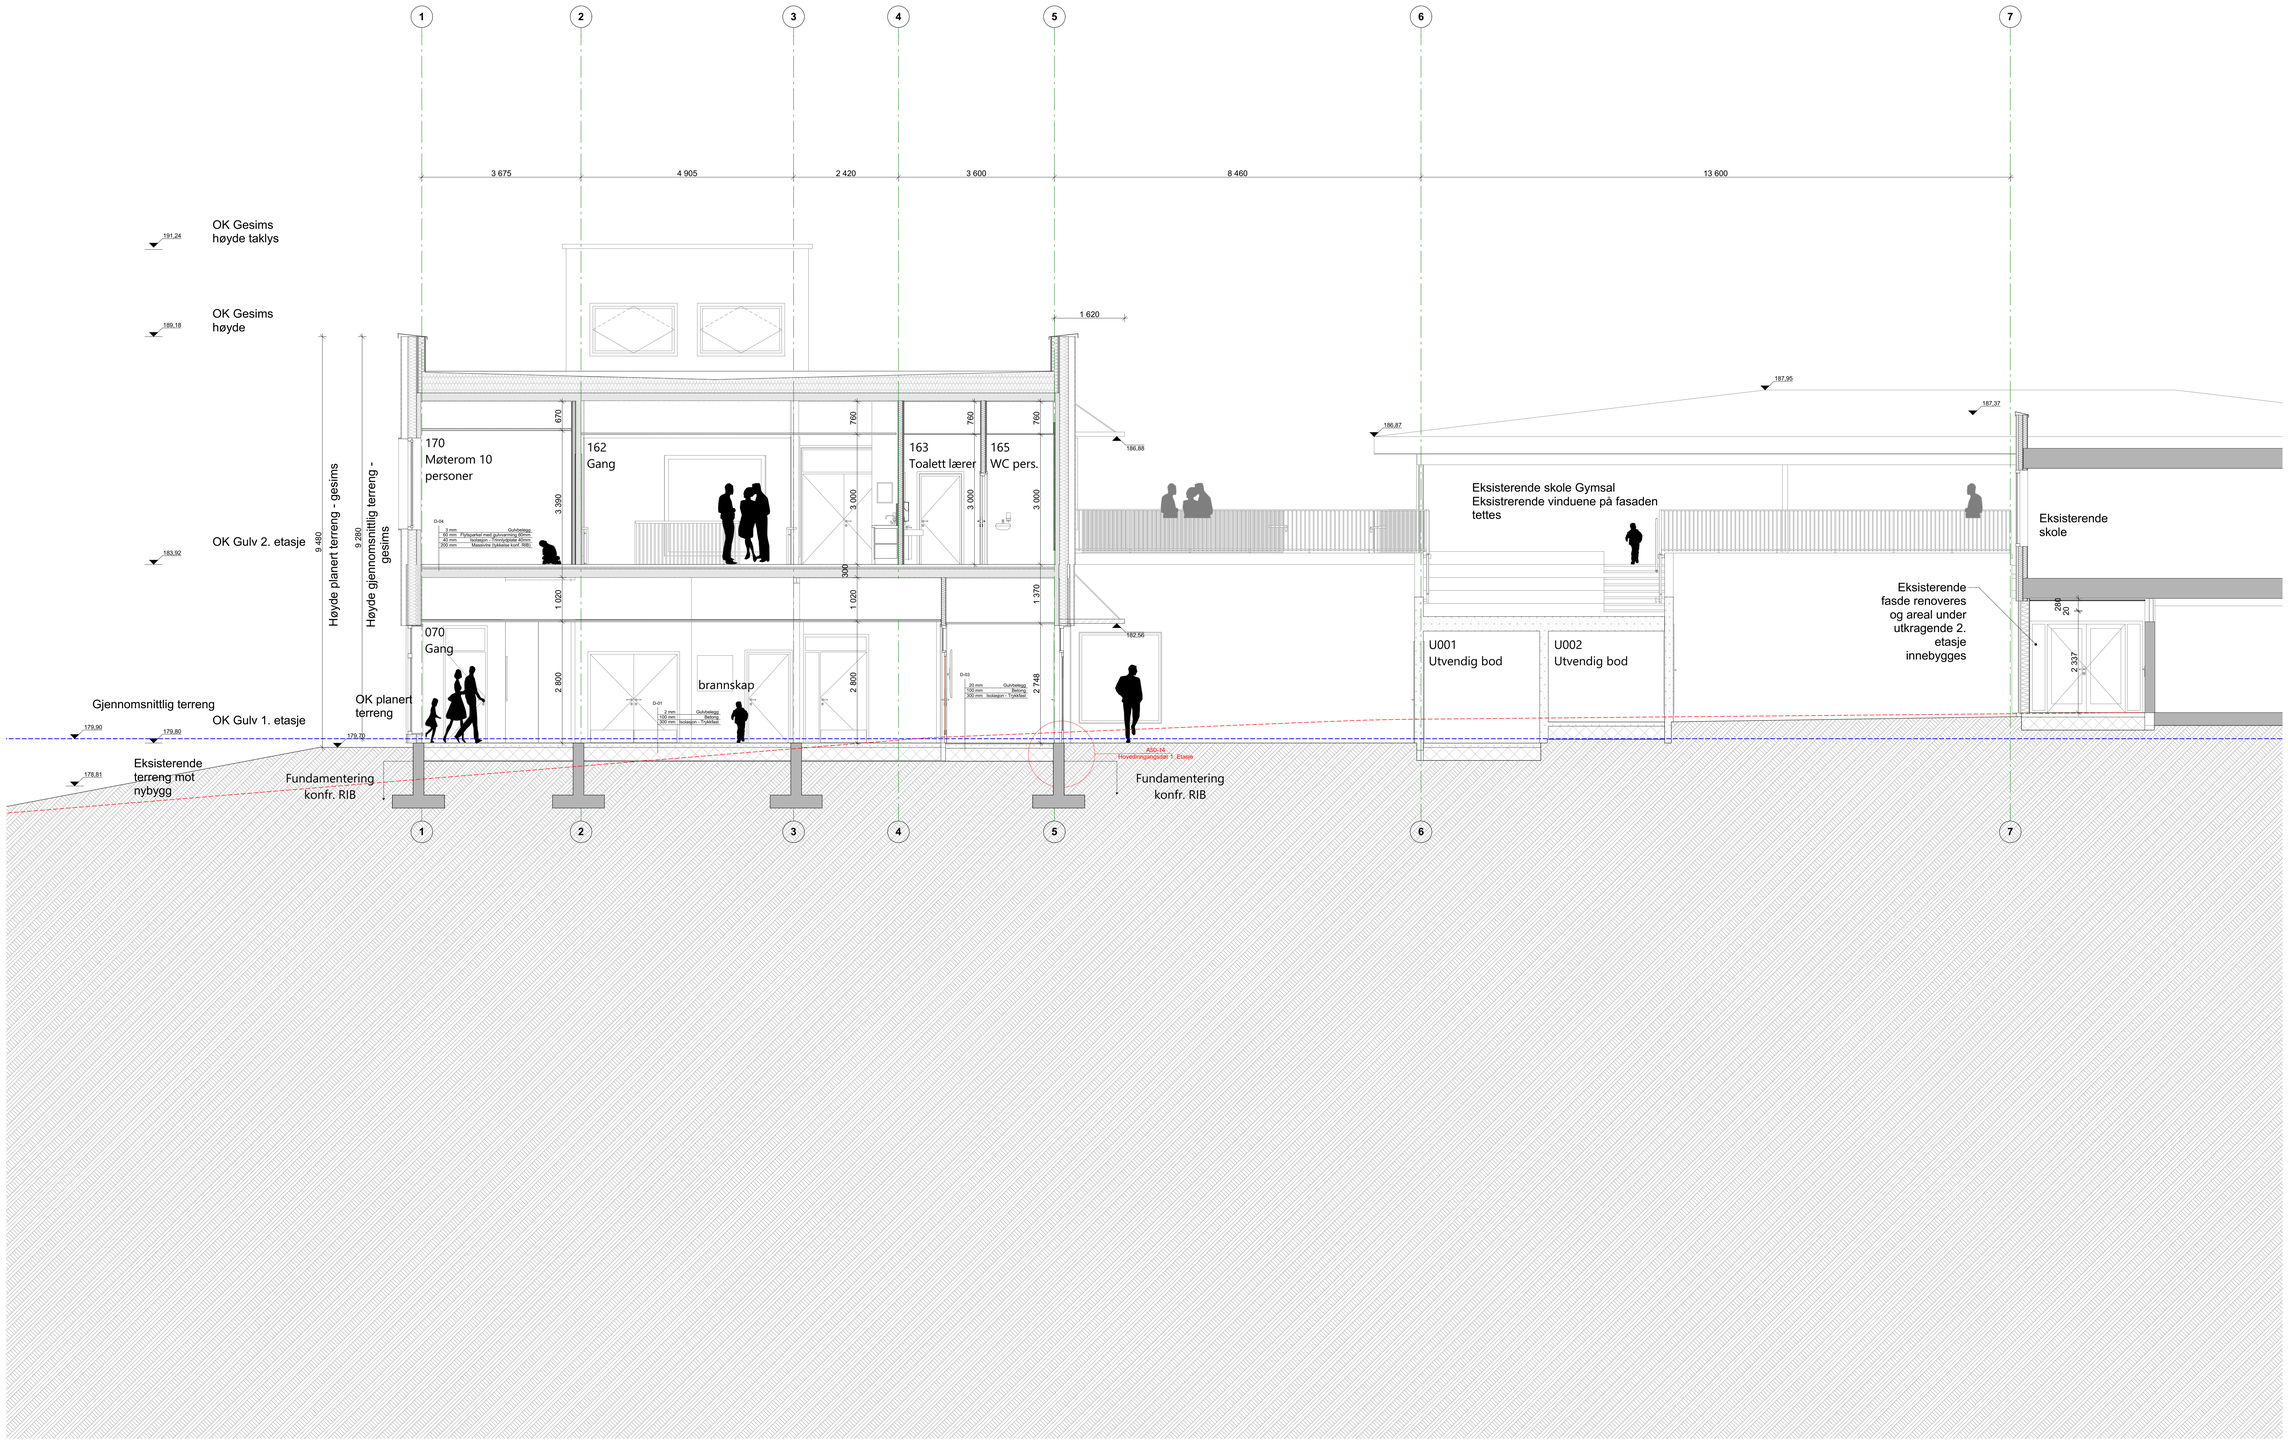

© Alle rettigheter tilhører utførende for prosjektering, kopiering eller bruk av disse tegningene er forbudt uten skriftlig samtykke

NB!
Alle mål skal sjekkes på stedet.
Ikke mål fra tegningen.
Opphavsrett til denne tegningen er beholdt arkitekten.

Arkitekten skal umiddelbart informeres om eventuelle uoverensstemmelser mellom tegning og eksisterende situasjon.

Tegninger leses i forbindelse med tegninger fra rådgivende ingeniører.

Tegning skrives ut i farge.

Det spesielle produkter er beskrevet skal de eller tilsvarende produkter leveres.

Rev	Beskrivelse	Dato	Sign	Kontr

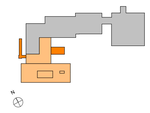

Prosjekteringsgruppen
Arkitekt:
ARCHITECTOPIA

Besøk: 5. etg i Samfunnshuset, Arbeidersamfunnets plass 1, 0181 Oslo
Post: PB. 6928 Youngstorget, 0028 Oslo
Tlf: 23 10 94 00 / 90 07 94 00
E-post: post@architectopia.com
www.architectopia.com

Fase: **Detaljprosjekt**
Fasekode for prosjekterende/byggherre: **P584**
Tiltakshaver: **Kongsvinger kommune kommune eiendom Rådhusplassen 3 Kongsvinger 2212 Norge**
Godkjent: **AH**
Kontroll prosjekt: Sign: **DS** Kontroll: **GJA**
Prosjekt: **Langeland skole tilbygg P584**
Øvre Langelandsveg 65 2214
Filnavn: P584_Langeland skole DETALJPROSJEKT
Dato: 12.04.2021
Målestokk: **1:50**
Kontroll utførende
Gnr./Bnr./Festebnr.: **51/103**
Prosjektnr.: **P584**
Tegningsnr.: **A40-03**
Alt.: **A0**
Type tegning: **Snitt C**
Revisjon nr.