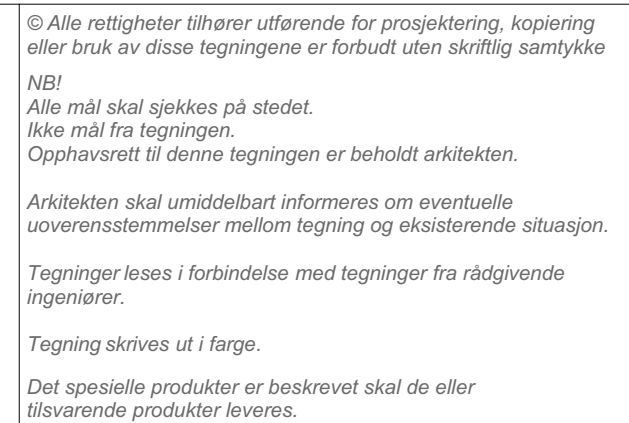
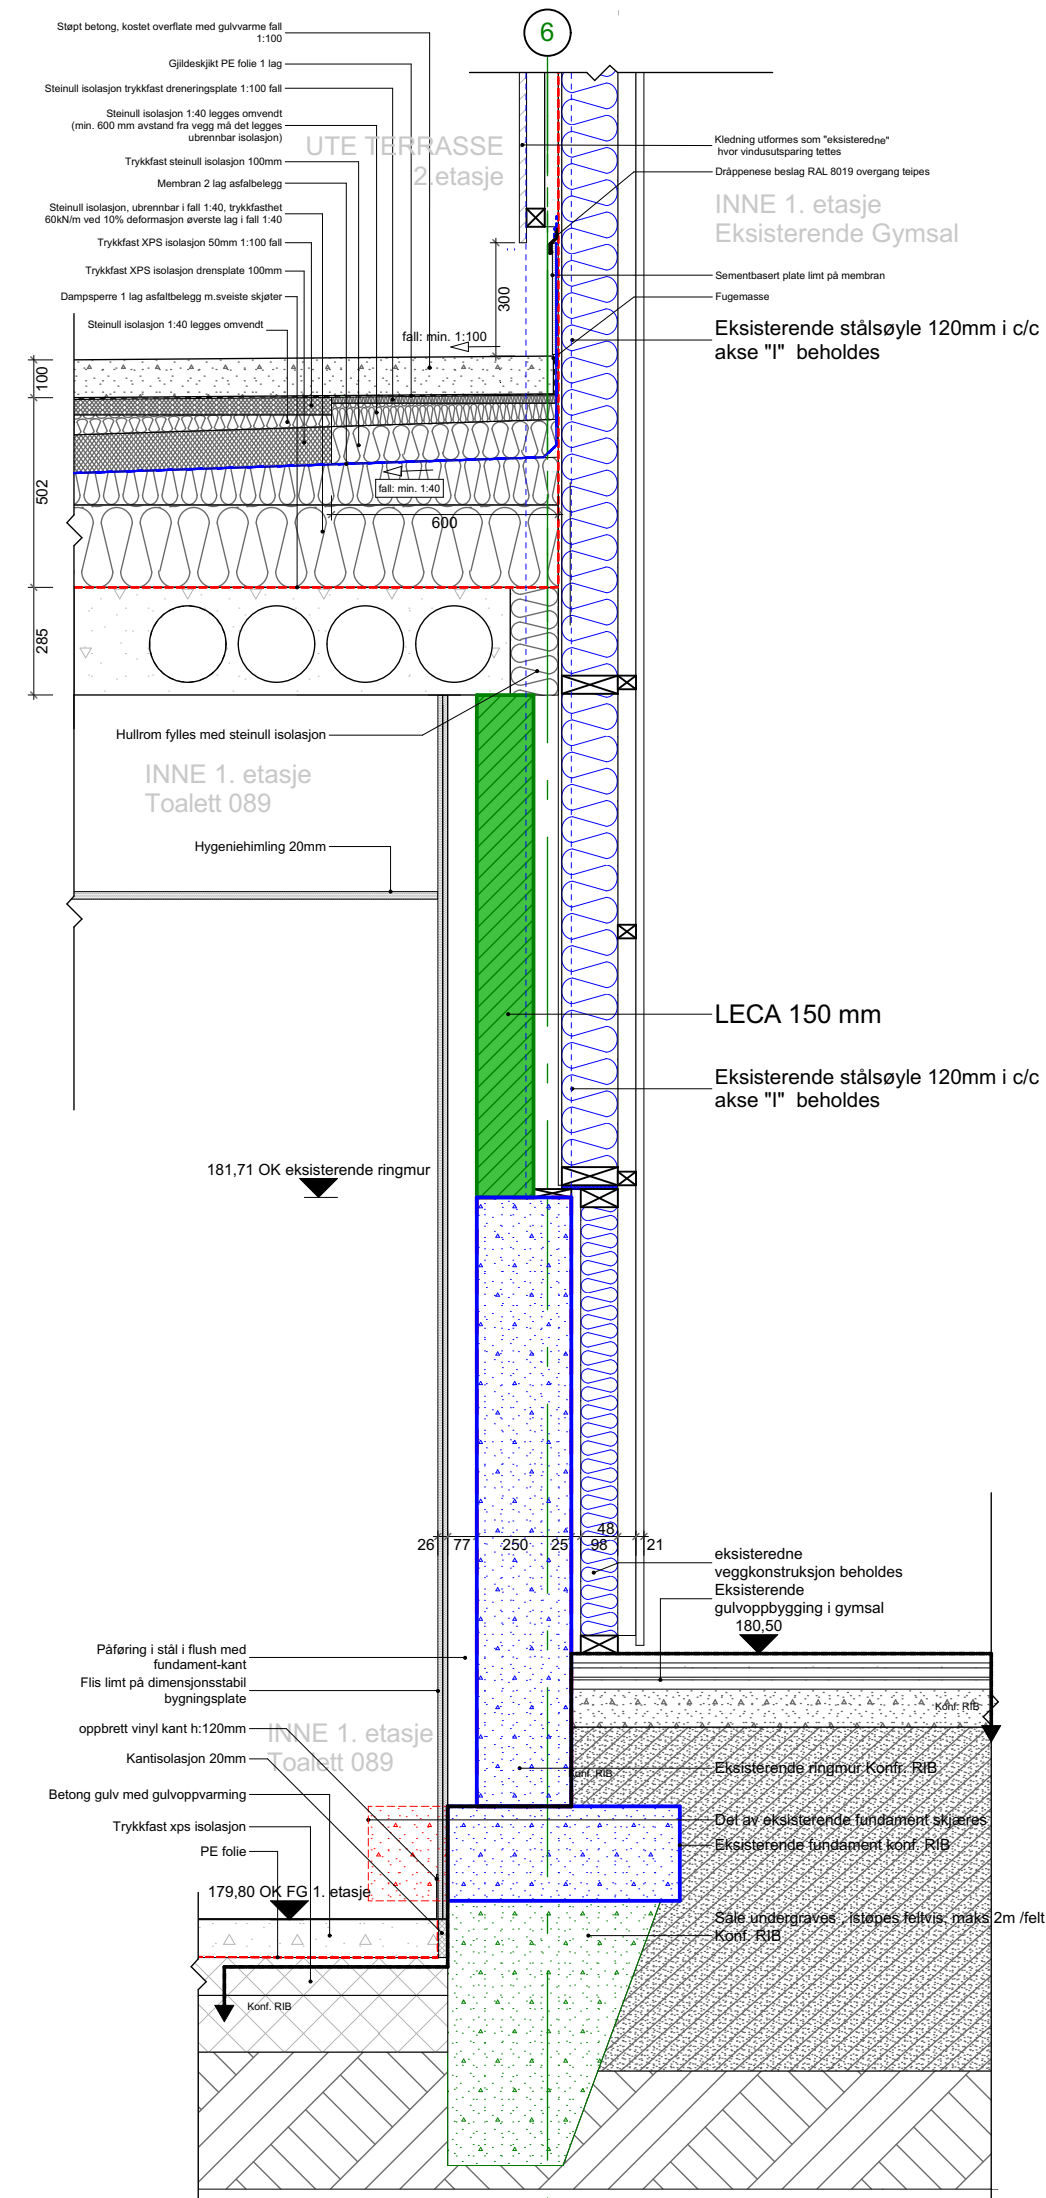
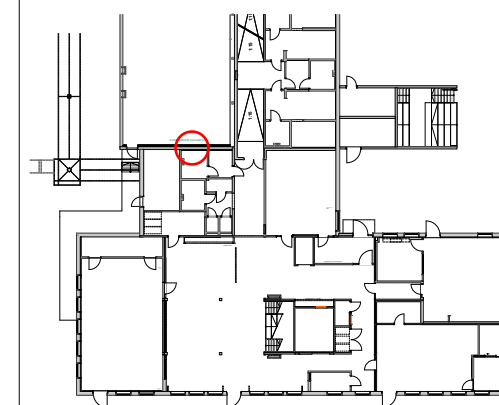


[illegible]

Prosjekteringsgruppen	
-----------------------	--

Arkitekt:

ARCHITECTOPIA

Besøk: 5. etg i Samfunnshuset, Arbeidersamfunnets plass 1, 0181 Oslo
Post: PB. 8928 Youngstorget, 0028 Oslo
Telefon: +47 90 79 46 14
E-post: aholt@architectopia.com
www.architectopia.com

Fase		Prosjekt for: prosjekterendev.	
Detaljprosjekt		P584	
Tiltakshaver		Godkjent	
Kongsvinger kommune		AH	
Kommune eiendom		Kontroll prosjekt.	
Rådhusplassen 3		Sign.	Kontroll
Kongsvinger 2212 Norge		DS	GJA
Prosjekt		Filnavn	
Langeland skole tilbygg		P584_Langeland skole_DETALJPROSJEK	
P584		Dato	
Øvre Langelandsveg 65 2214		12.04.2021	
Gnr./Bnr./Festnerr.:		Målestokk	
51/103		1:20, 1:10	
Prosjektnr.:		Kontroll utførende	
Tegningsnr.:			
P584		Ark.	
A50-16		A2	
Type tegning:		Revisjon nr.	
Vertikal detalj - Overgang mellombygg - gymsal 1.etasje			