
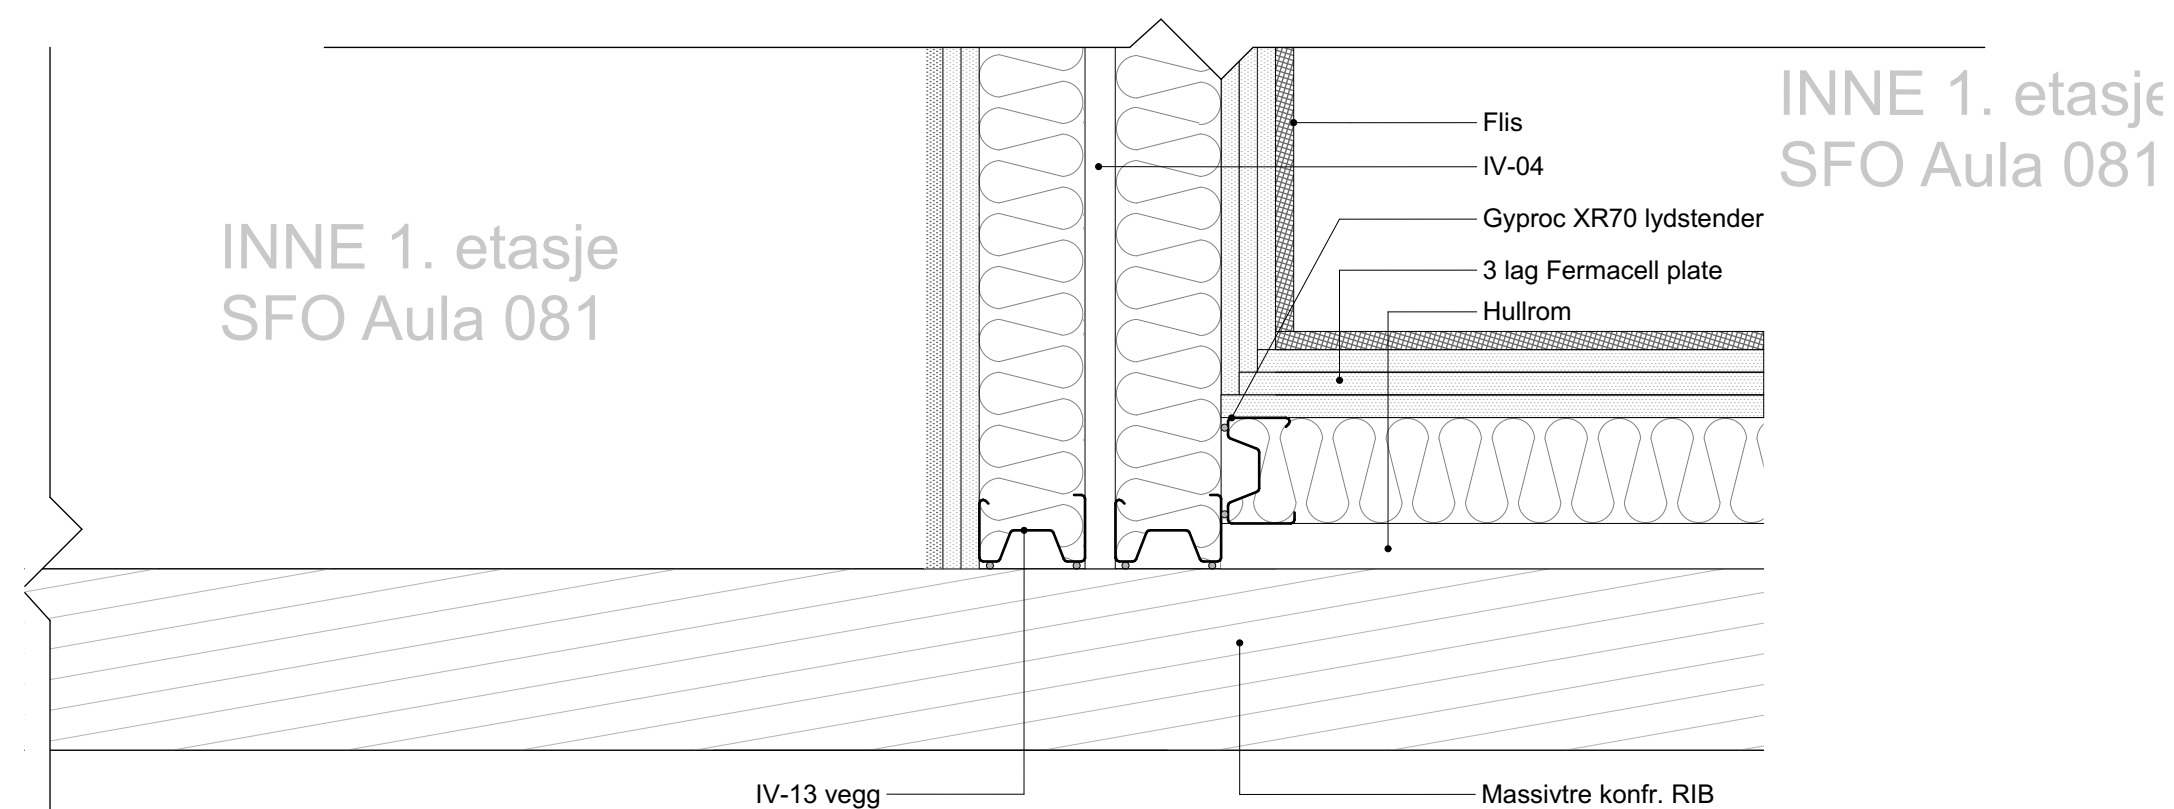
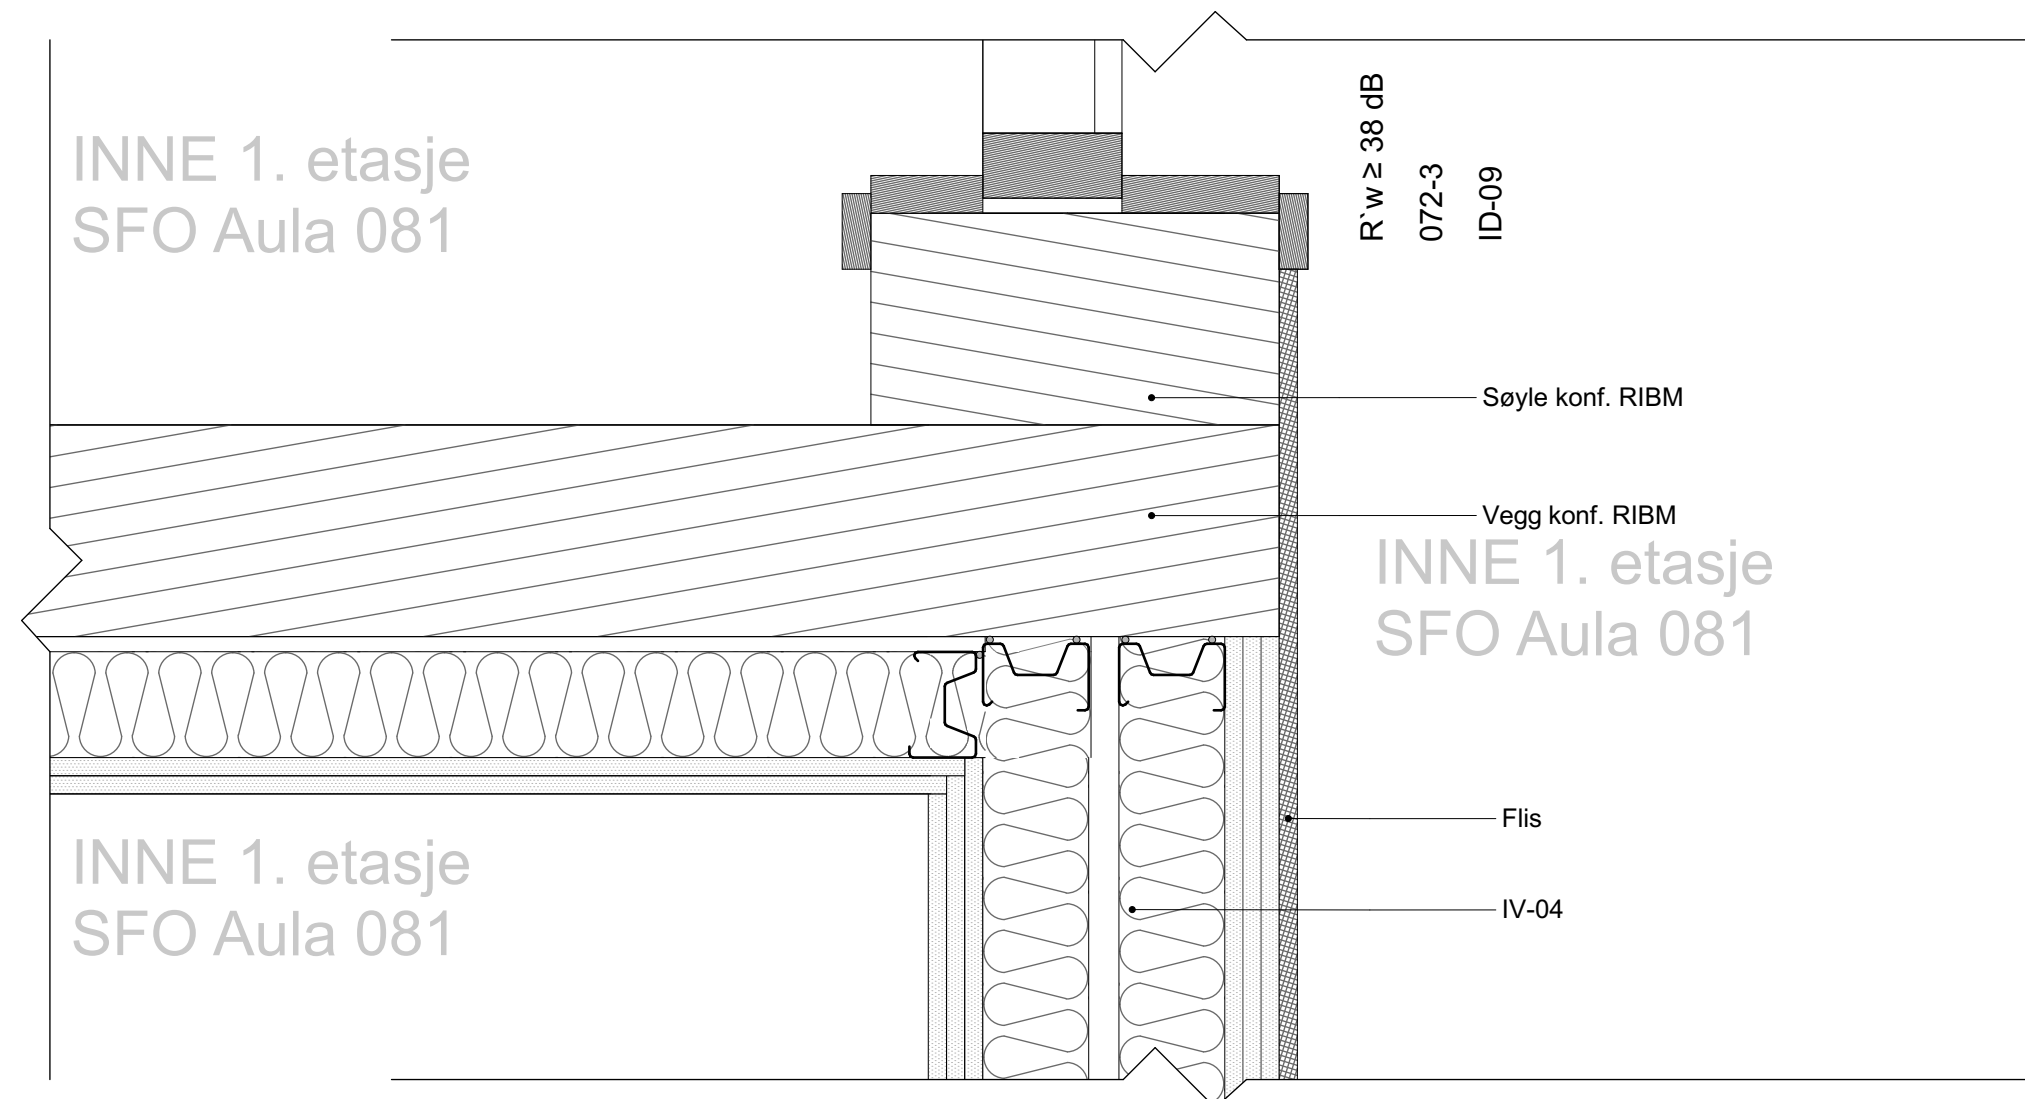


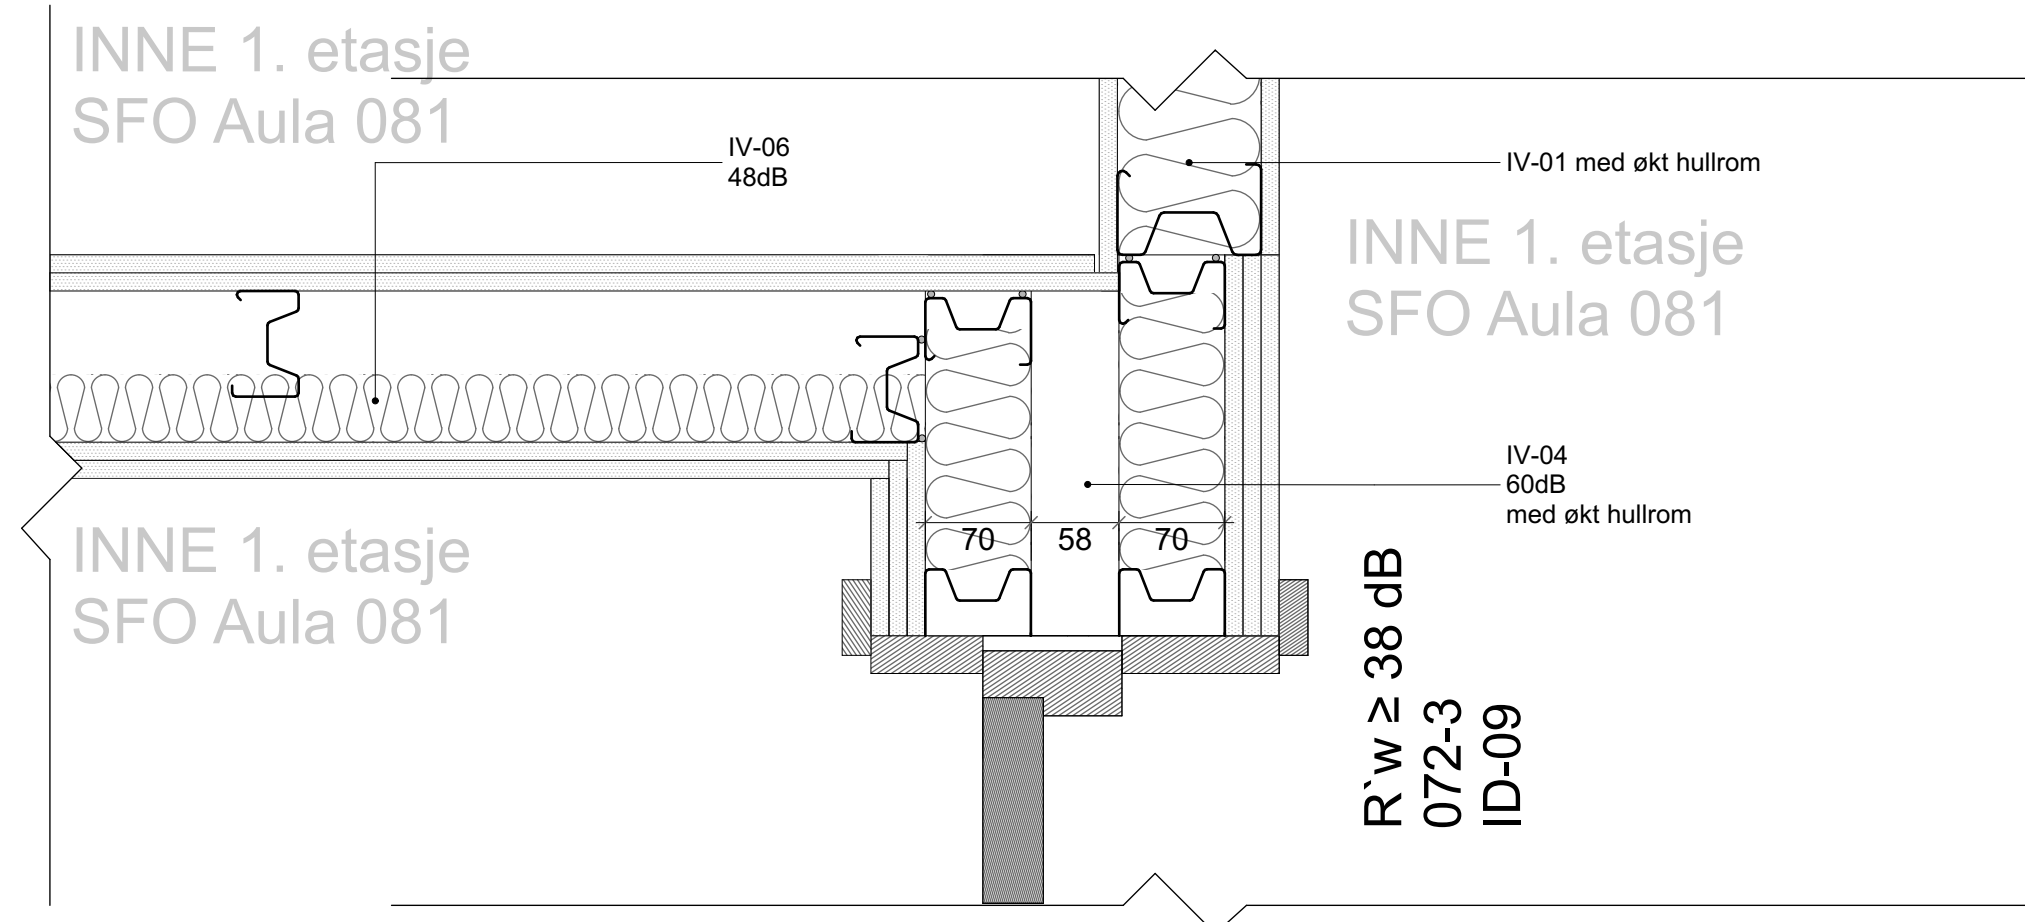

© Alle rettigheter tilhører utførende for prosjektering, kopiering eller bruk av disse tegningene er forbudt uten skriftlig samtykke

NB!

Alle mål skal sjekkes på stedet.

Ikke mål fra tegningen.


Opphavsrett til denne tegningen er beholdt arkitekten.

Arkitekten skal umiddelbart informeres om eventuelle uoverensstemmelser mellom tegning og eksisterende situasjon.

Tegninger læses i forbindelse med tegninger fra rådgivende ingeniører.

Tegning skrives ut i farge.

Det spesielle produkter er beskrevet skal de eller tilsvarende produkter leveres.

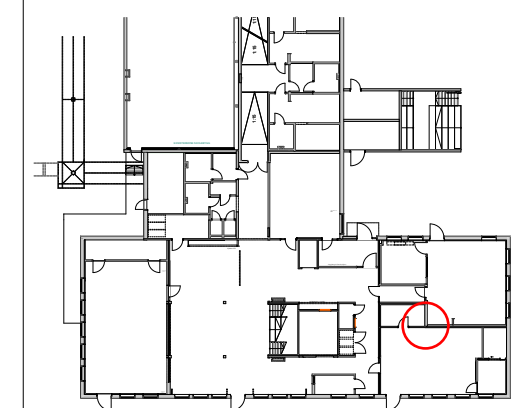[illegible]

Prosjekteringsgruppen	
-----------------------	--

Arkitekt:

ARCHITECTOPIA

Besøk: 5. etg i Samfunnshuset, Arbeidersamfunnets plass 1, 0181 Oslo
Post: PB. 8928 Youngstorget, 0028 Oslo
Telefon: +47 90 79 46 14
E-post: aholt@architectopia.com
www.architectopia.com

Fase		Prosjekt for prosjekterende/for	
Detaljprosjekt		P584	
Tiltakshaver		Godkjent	
Kongsvinger kommune		AH	
kommune eiendom		Kontroll prosjekt.	
Rådhusplassen 3		Sign.	Kontroll
Kongsvinger 2212 Norge		DS	GJA
Prosjekt		Filnavn	
Langeland skole tilbygg		P584_Langeland_skole_DETALJPROSJEKT	
P584		Dato	
Øvre Langelandsveg 65 2214		12.04.2021	
Gnr./Bnr./Festestnr.:		Målestokk	
51/103		1:5	
Prosjektnr.:		Kontroll utførende	
P584	Tegningsnr.:		
	A55-03	A2.	
Type tegning:		Revisjon nr.	
Horizontal detalj - Lydvegg mellom Tre og metall & Tekstil tegning			