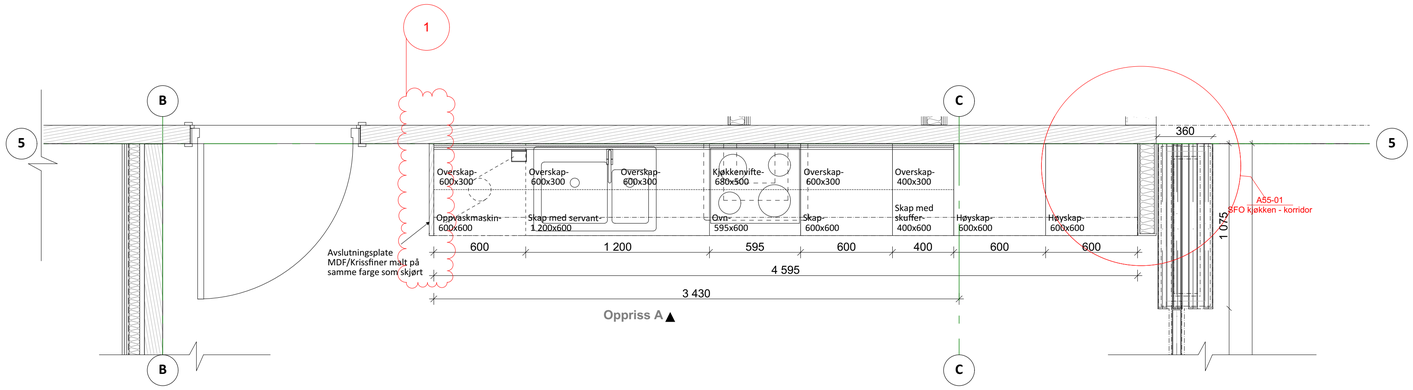

1:20 Plan

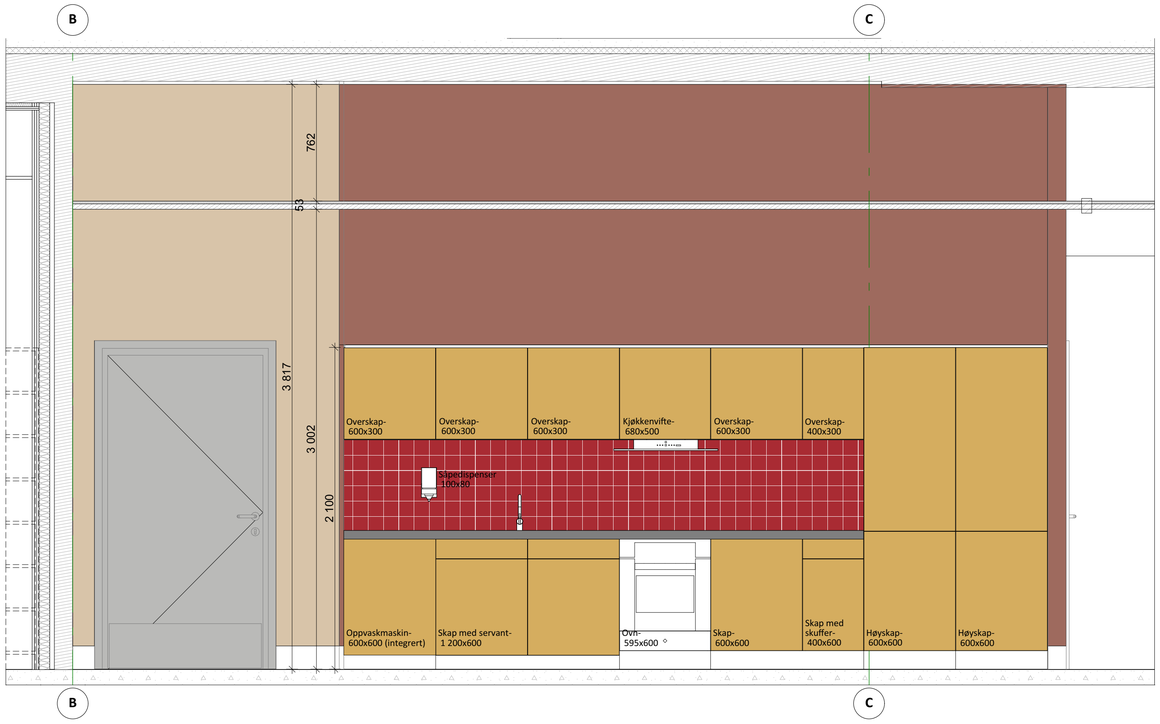

1:20 Oppriss A

© Alle rettigheter tilhører utfarende for prosjektering, kopiering eller bruk av disse tegningene er forbudt uten skriftlig samtykke

NB!
Alle mål skal sjekkes på stedet.
Ikke mål fra tegningen.
Opphavsrett til denne tegningen er beholdt arkitekten.

Arkitekten skal umiddelbart informeres om eventuelle uoverensstemmelser mellom tegning og eksisterende situasjon.

Tegninger leses i forbindelse med tegninger fra rådgivende ingeniører.

Tegning skrives ut i farge.

Det spesielle produkter er beskrevet skal de eller tilsvarende produkter leveres.

Massivtre

Veggmaling
Jotun 2731
NCS 3352-Y96R

Flis
Størrelse: 100x100mm
RAL 0304060

Dør
NCS - S 3500-N

Kjøkkeninnredning
Laminat
NCS - S 2040-Y10R

Rev	Beskrivelse	Dato	Sign	Kontr
01	Avslutning	06.05.21	DS	GJA

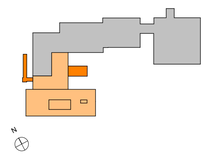

Prosjekteringsgruppen
Arkitekt:
ARCHITECTOPIA
Besøk: 5. etg i Samfunnshuset, Arbeidersamfunnets plass 1, 0181 Oslo
Post: PB. 8928 Youngstorget, 0028 Oslo
Telefon: +47 90 79 46 14
E-post: aholt@architectopia.com
www.architectopia.com

Fase
Detaljprosjekt

Prosjektnr. for prosjekterende/tegn.
P584

Tiltakshaver
Kongsvinger kommune
kommune eiendom
Rådhusplassen 3
Kongsvinger 2212 Norge

Godkjent
AH

Kontroll prosjekt.

Sign.
RMG

Kontroll
GJA

Filnavn
P584_Langeland skole_DETALJPROSJEKT

Prosjekt
Langeland skole tilbygg
P584
Øvre Langelandsveg 65 2214

Dato
12.04.2021

Målestokk
1:20

Kontroll utfarende

Grnr./Bnr./Festenr.:
51/103

Prosjektnr.:
P584

Tegningsnr.:
A68-10

Ark.
A1

Type tegning:
Kjøkkeninventar skjema

Revisjon nr.
01