1. Etasje 1:100

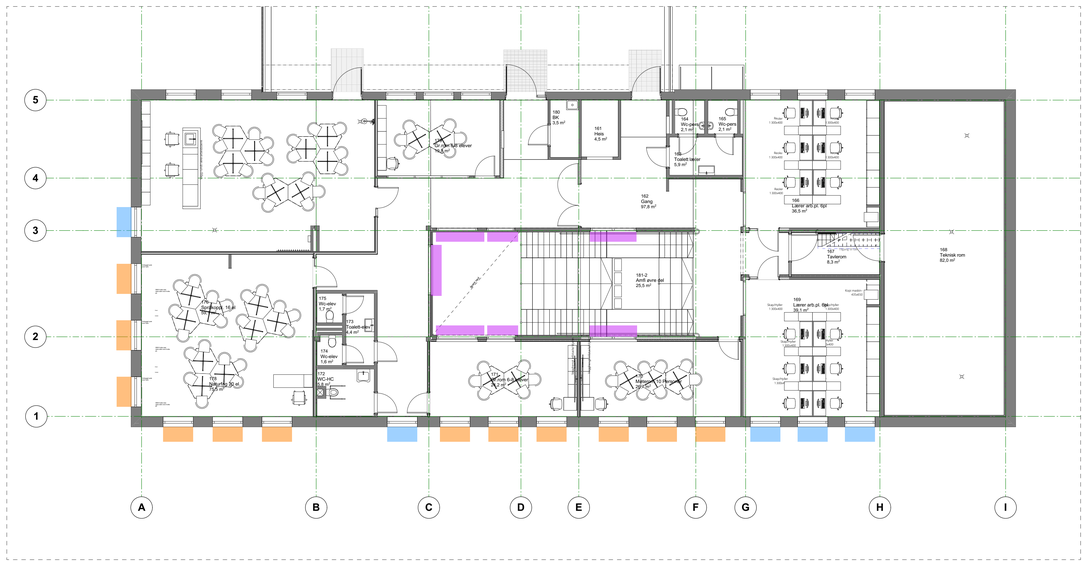

2. Etasje 1:100

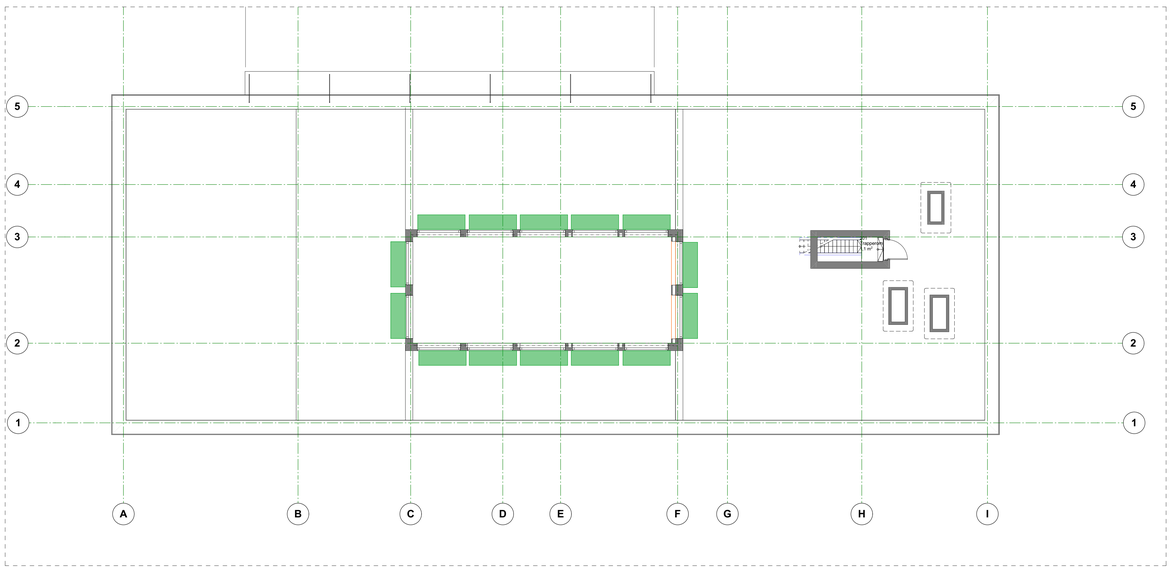

Takplan 1:100

© Alle rettigheter tilhører utførende for prosjektering, kopiering eller bruk av disse tegningene er forbudt uten skriftlig samtykke

NB!
Alle mål skal sjekkes på stedet.
Ikke mål fra tegningen.
Opphavsrett til denne tegningen er beholdt arkitekten.

Arkitekten skal umiddelbart informeres om eventuelle uoverensstemmelser mellom tegning og eksisterende situasjon.

Tegninger leses i forbindelse med tegninger fra rådgivende ingeniører.

Tegning skrives ut i farge.

Det spesielle produkter er beskrevet skal de eller tilsvarende produkter leveres.

- Solavskjerming - auto -
- Solavskjerming -auto- montert på kledning eller utenfor karmen
- Solavskjerming med mulighet for overstyring
- Solavskjerming med mulighet for overstyring - Montert på kledning eller utenfor karmen
- Mørkleggende gardin
- Mørkleggende gardin - Rømningsdør - tilkobling til brannalarm
- Solavskjerming med tett duk - mørkleggende funksjon- Montert på kledning eller utenfor karmen

Solavkjerming type: ZIP Screen

Rev	Endrinsfelse	Dato	Sign	Kontr

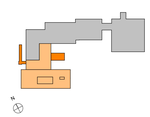

Prosjekterende/gruppen
Arkitekt:
ARCHITECTOPIA
Besøk: 5. etg i Samfunnshuset, Arbeidersamfunnets plass 1, 0181 Oslo
Post: Postboks 6768 St. Olavsplass, 0130 Oslo
Telefon: +47 92 79 49 14
E-post: ahol@architectopia.com
www.architectopia.com

Fase: **Detaljprosjekt**	Godkjent for prosjekterende: **P584**
Tiltakshaver: **Kongsvinger kommune kommune eiendom Rådhusplassen 3 Kongsvinger 2212 Norge**	Godkjent: **AH**
	Kontroll prosjekt: Sign: **RMG** Kvalitet: **GJA**
Prosjekt: **Langeland skole tilbygg P584** **Øvre Langelandsveg 65 2214**	Tiltakers P584 Langeland skole_DETALJPROSJEKT
	Dato: 12.04.2021
	Målestokk: **1:100**
Grnr./Bnr./Festenr.: **51 / 103**	Kontroll utførende
Prosjektnr.: **P584** / Tegningsnr.: **A68-15**	Ark: **AH**
Type tegning: **Solavskjerming - Innvendig mørkelegging**	Revisjon nr.