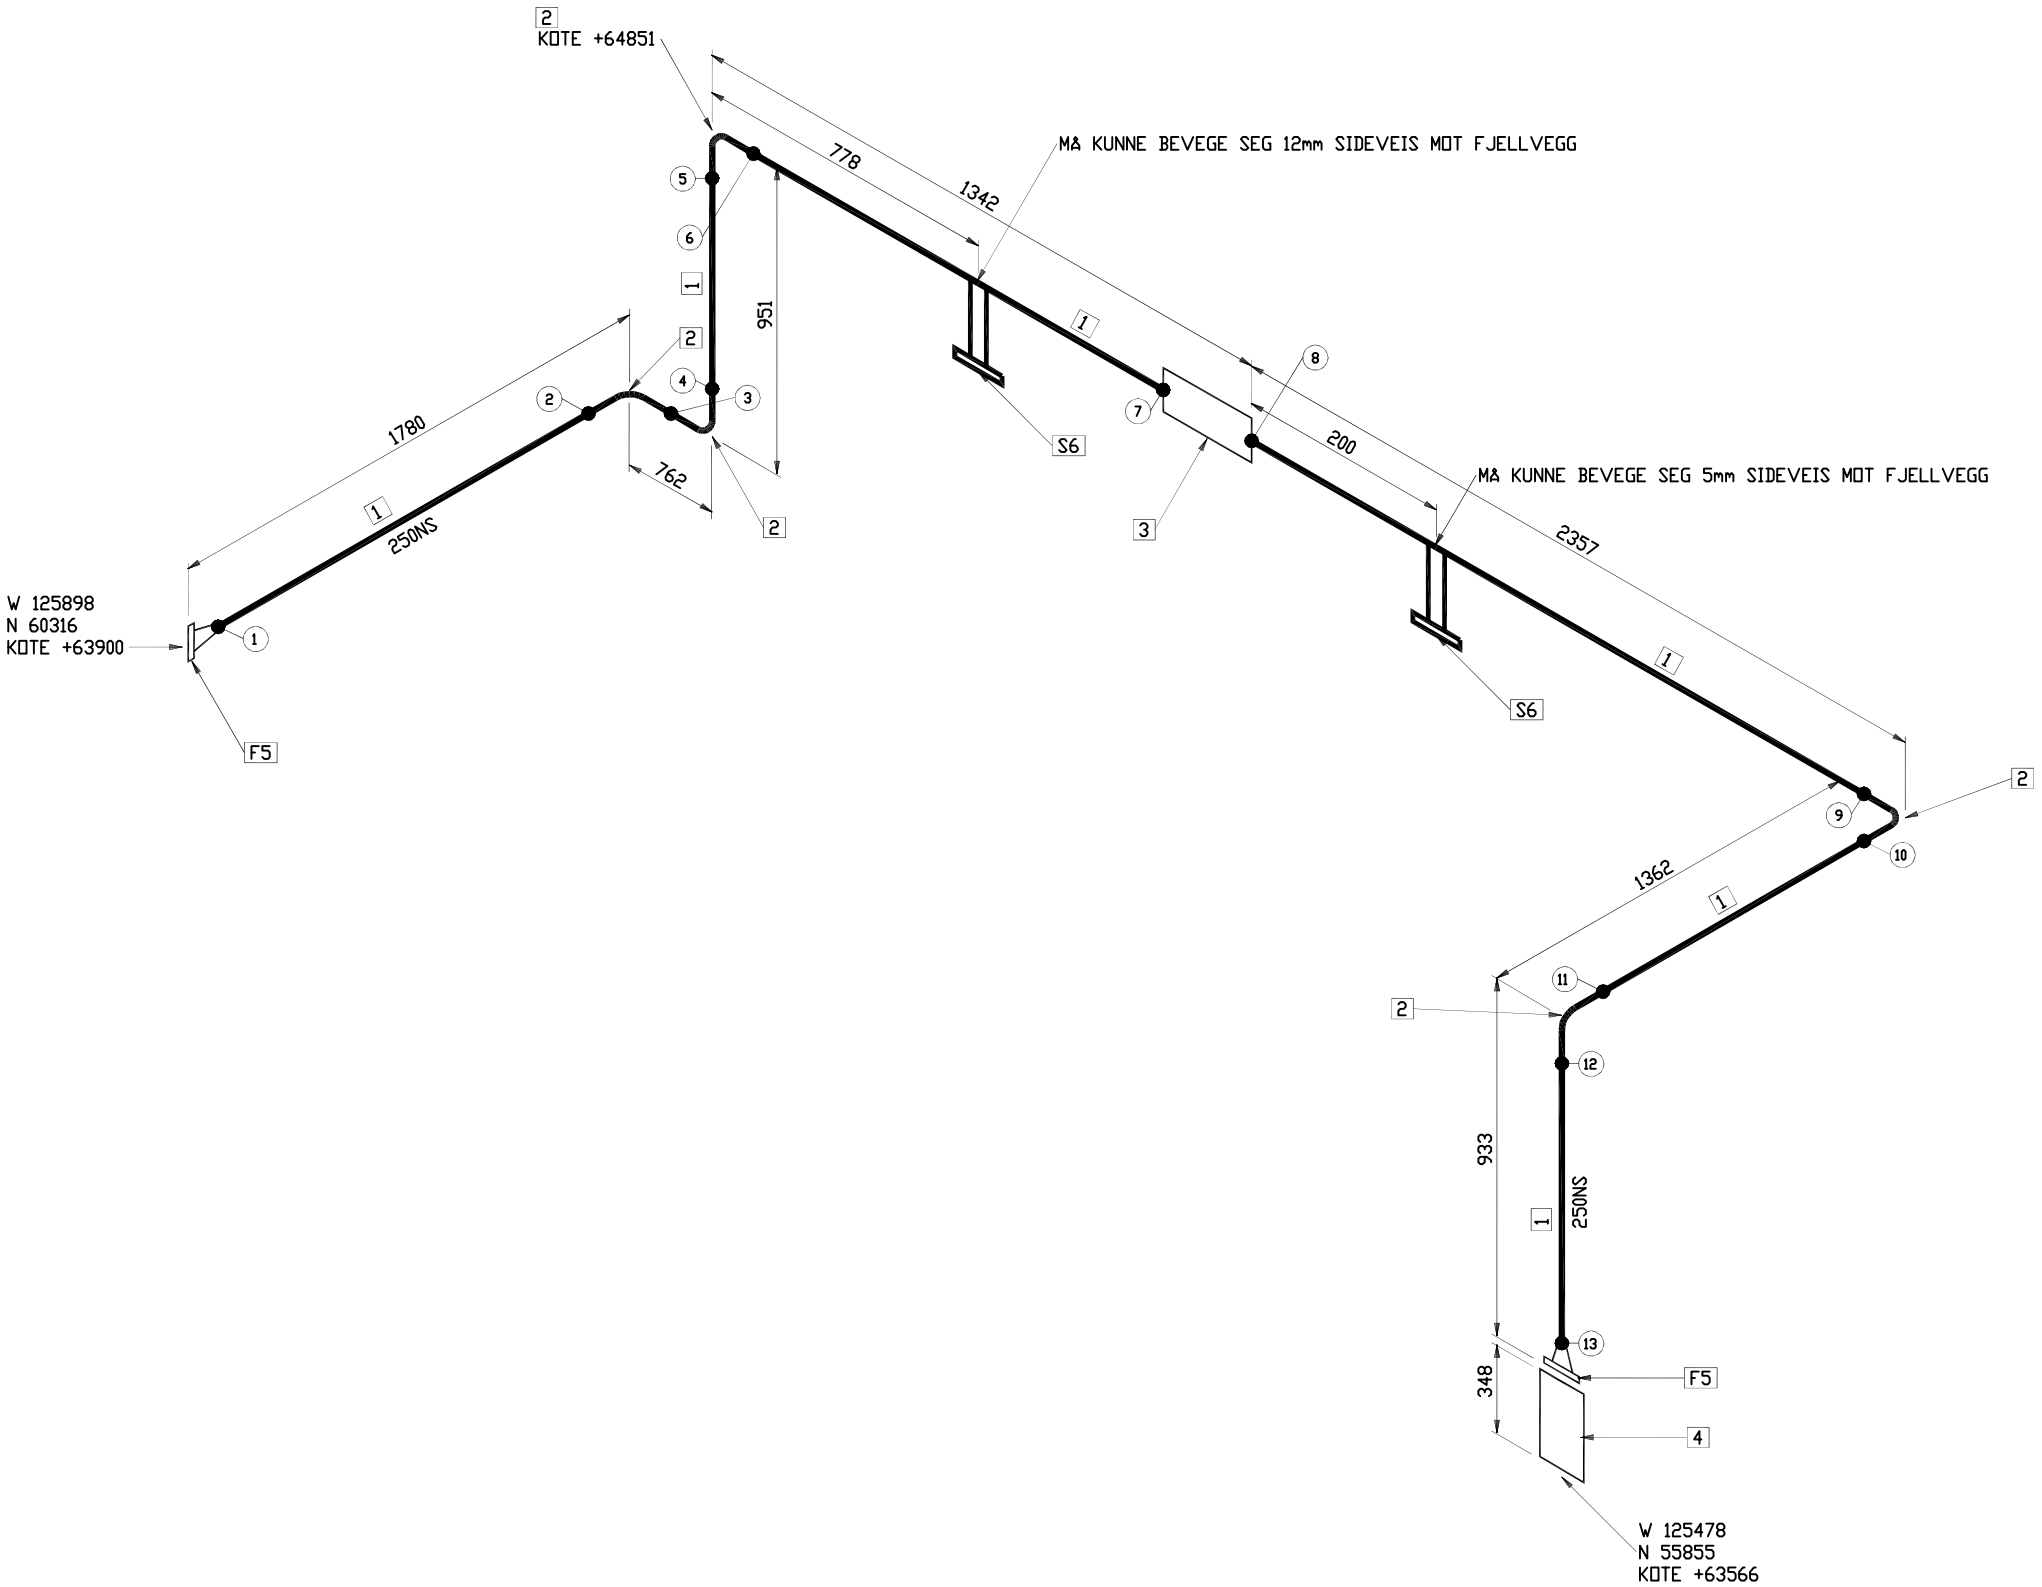


ERECTION MATERIALS

PART NO.	QTY	SIZE (INS)	COMPONENT CODE	COMPONENT MATERIAL
	PIPE			
1	5193 MM	250	PIP250mmXX	RØR 273,0 x 5.0 DIN EN 10220
	FITTINGS			
2	5	250	90L3R250mmXX	BEND DIN 2605 - 1 - 90 - 3 - 273.0 x 5.0
3	1	250	GENSTR250mmXX	Kompensator, HYDRA ARG 01.0250.140.0
4	1	250	GENSTR250mmXX_1	Kompensator aggregat
	FLANGES			
5	2	250	FLGWNK250mmXX	KRAGEFLENS C 250 ND6 DIN EN 1092-1
	SUPPORTS			
6	2	250	SUPTS-250mm	GLIDESKO MED SIDESTYRING

	UTGIVER					OPPDRAGSGIVER	
E02	16.01.13	ENDRING TILKOBLING AGGREGAT	STS	OWD	OWD		
E01	13.04.12	FOR BYGGING	STS	OWD	OWD		
Rev.:	Dato:	Endring:	Tegnet	Sjekket	Godkjent	Sjekket	Status

Utført for:
HELSE BERGEN
HAUKELAND UNIVERSITETSSYKEHUS

NORSK ENERGI
Damsgårdsveien 165, Pb 3 Laksevåg, 5847 Bergen
Tlf. nr.: 55 50 78 30

Dato:	Konstr./tegnet:	Målestokk:	Erstatning for:	Erstattet av:
13.04.12	STS	~		

Tekst:
AVGASSYSTEM
NØDSTRØMSAGGREGAT
ISOMETRISK TEGNING

Dok.nr.:
30507– VI –0013–E02
Oppdr.nr. | Dok. kode | Løpenummer | Revisjon

Arkiveringsnr.:

NORSK ENERGI
Damsgårdsv. 165, Pb. 3, Laksevåg, 5847 Bergen, Tlf: 55 50 78 30

DATE: 17 JAN 13
BATCH REF: 01
PIPING SPEC: DIN
PIPECODE: EKSOS-LØP2-4
DRG 1 OF 1