

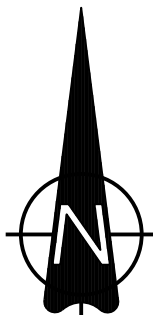
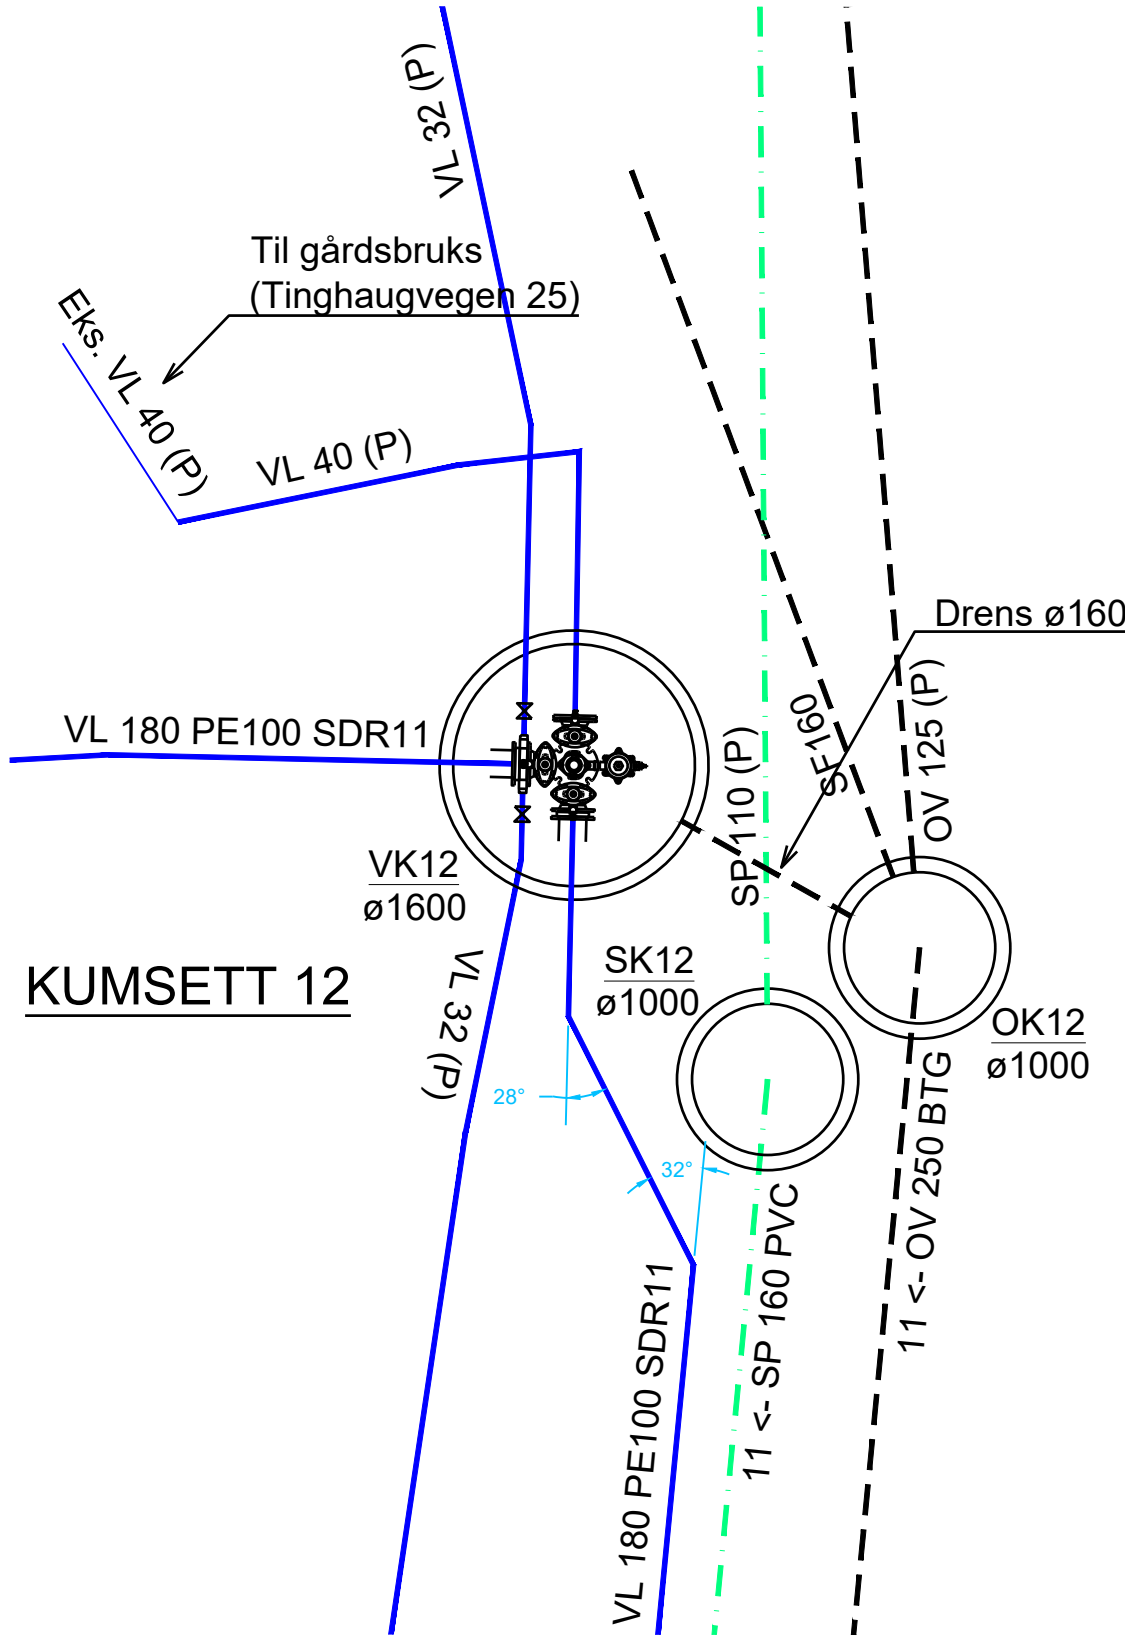
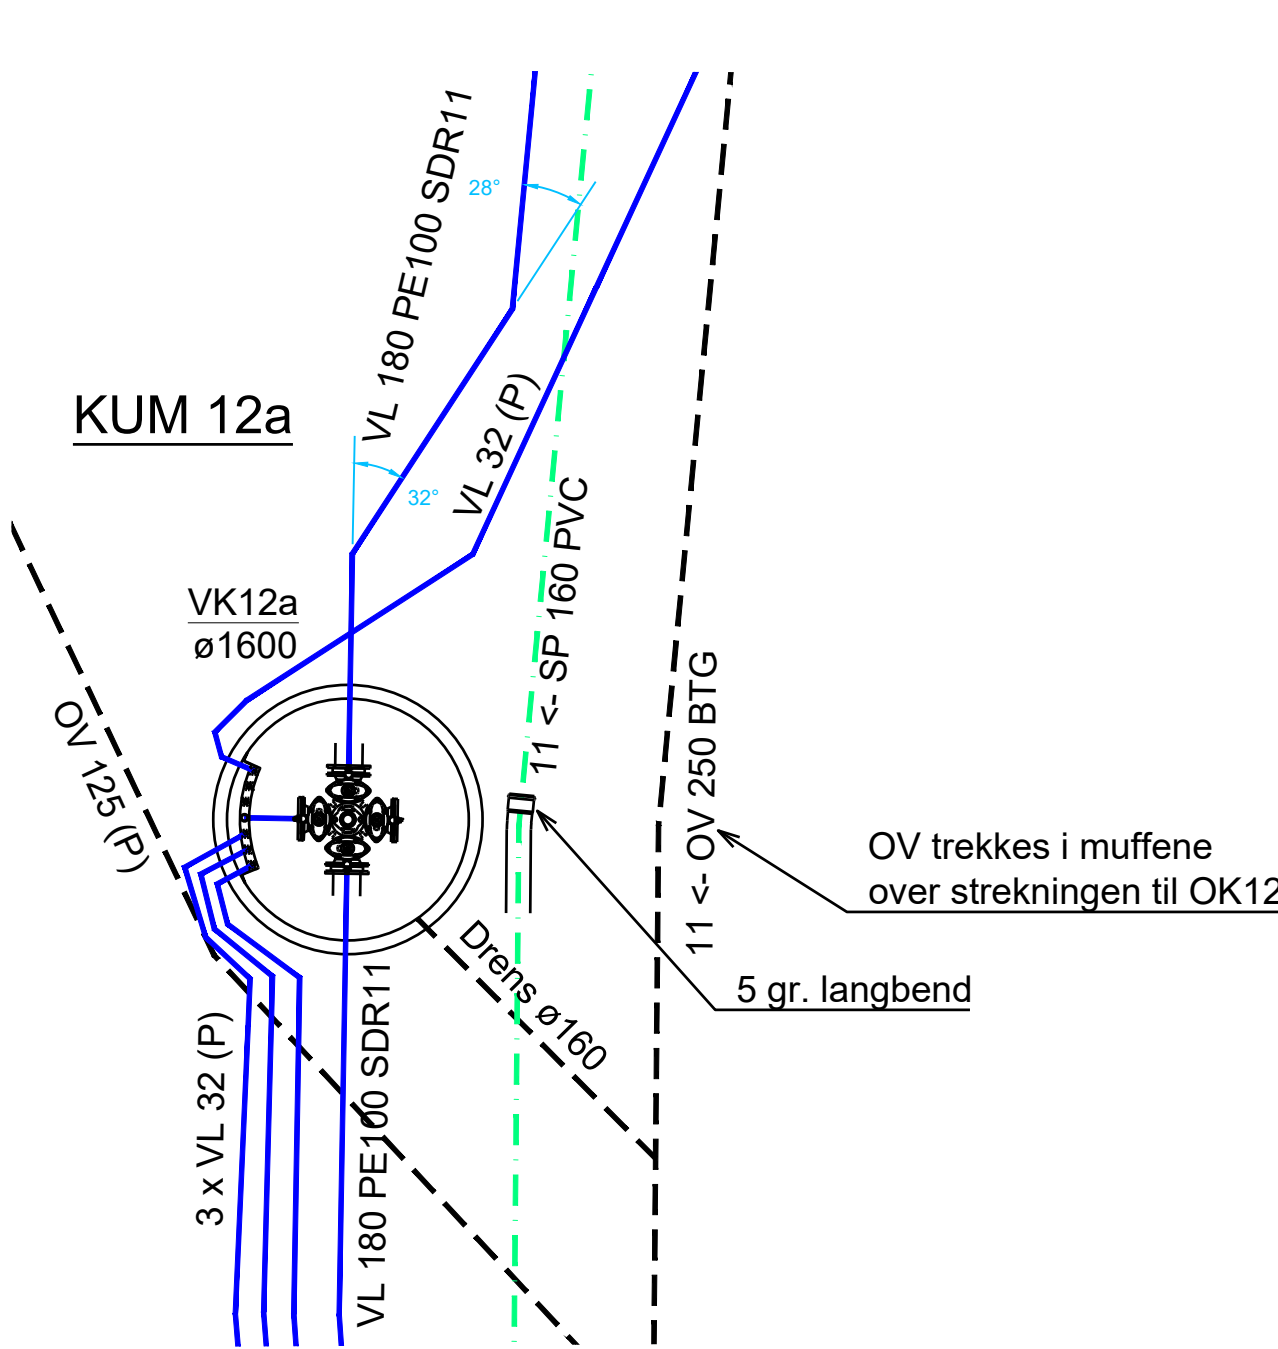
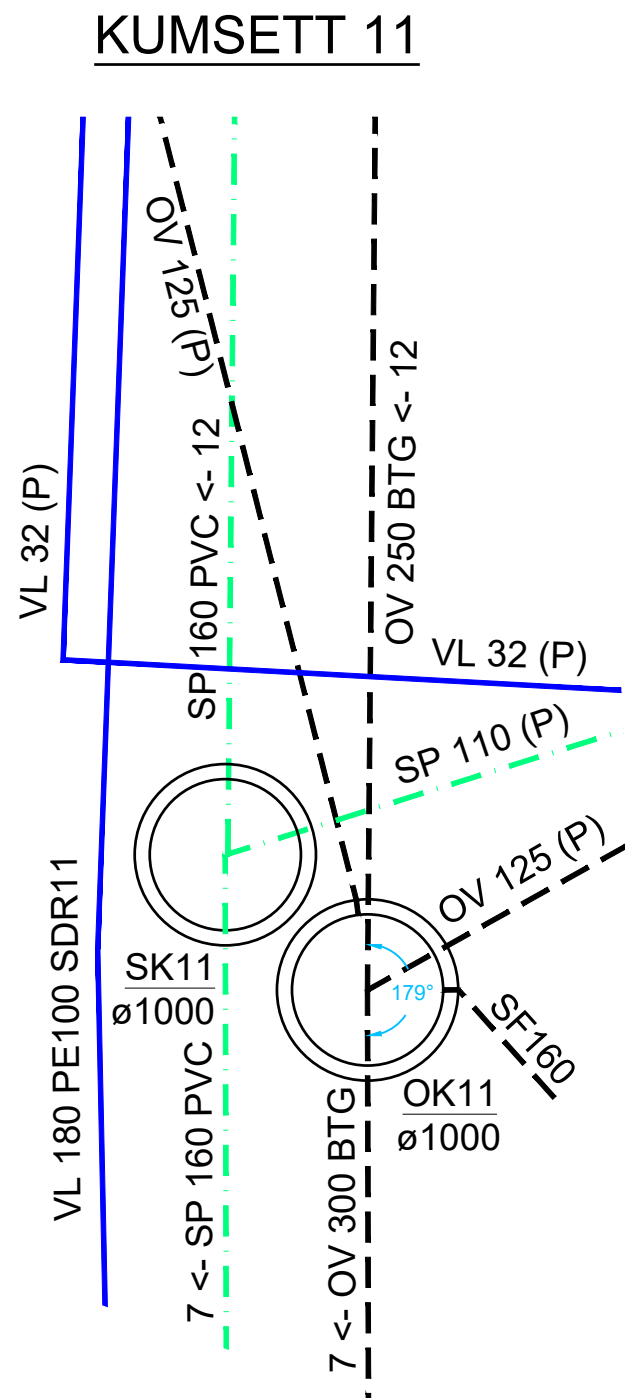
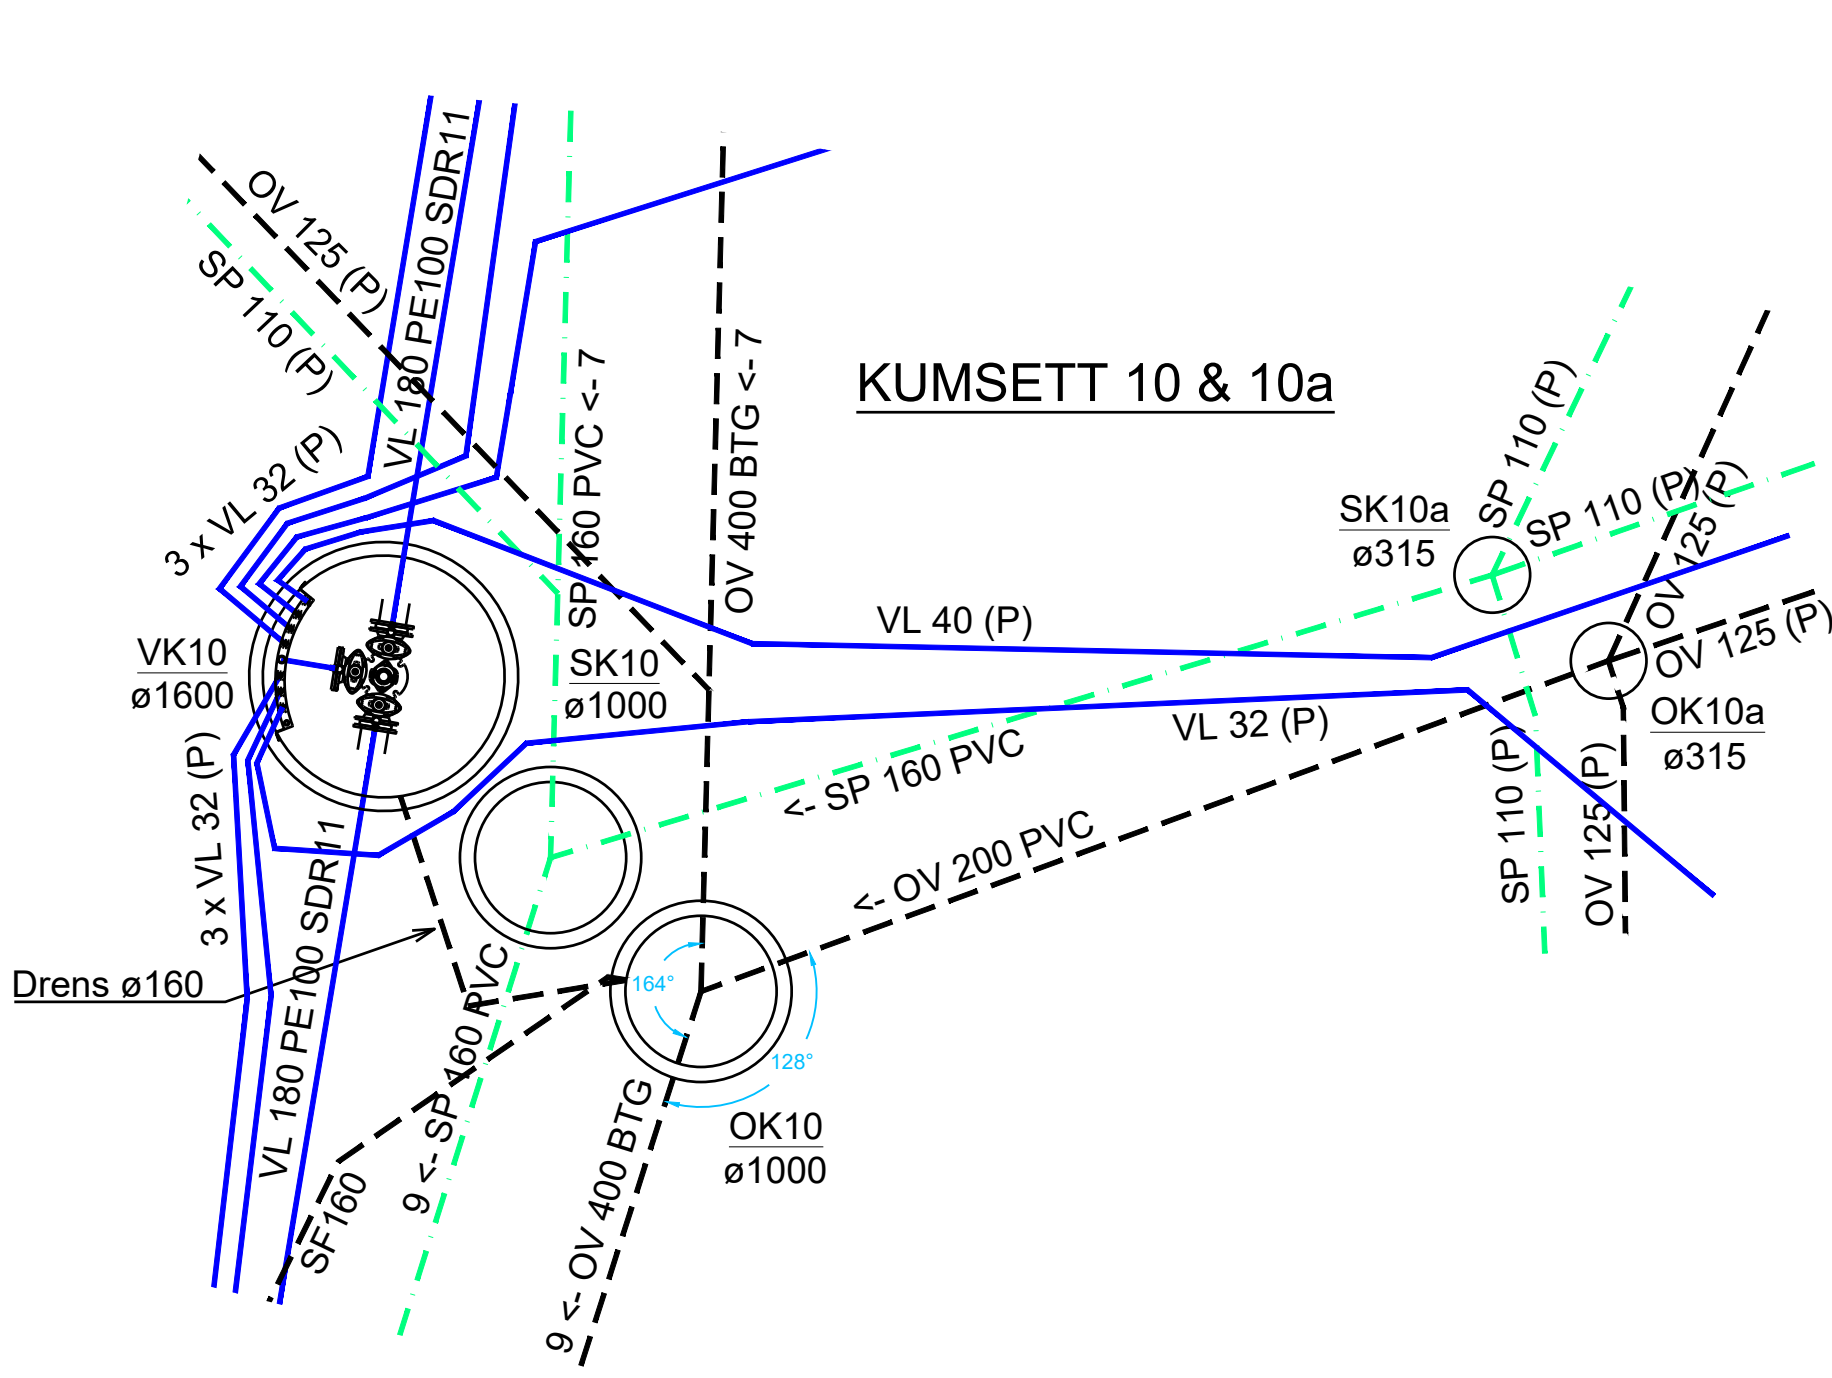
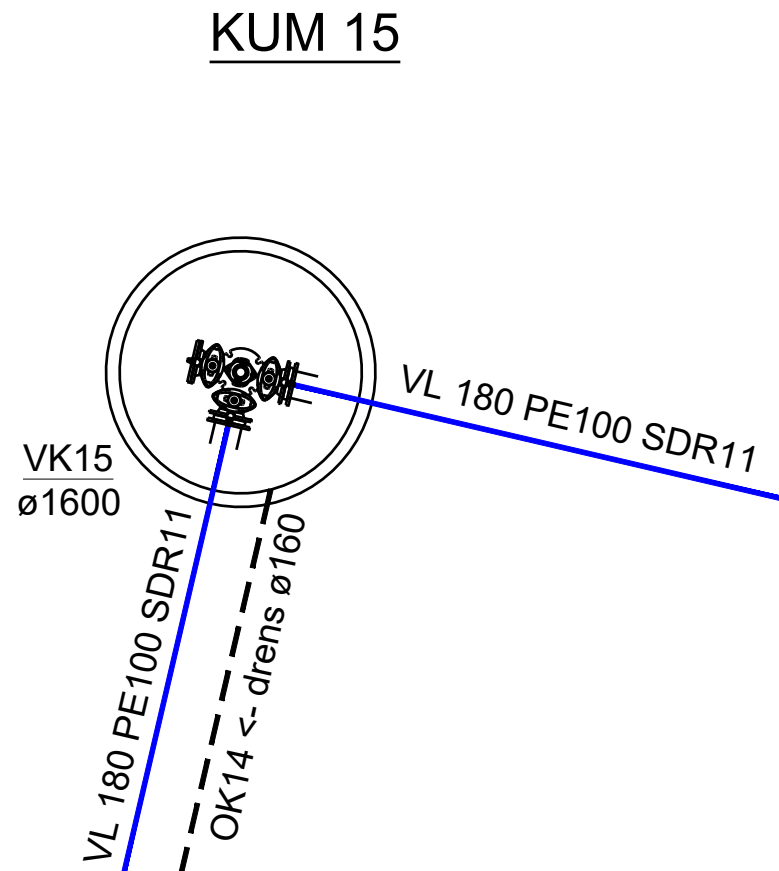
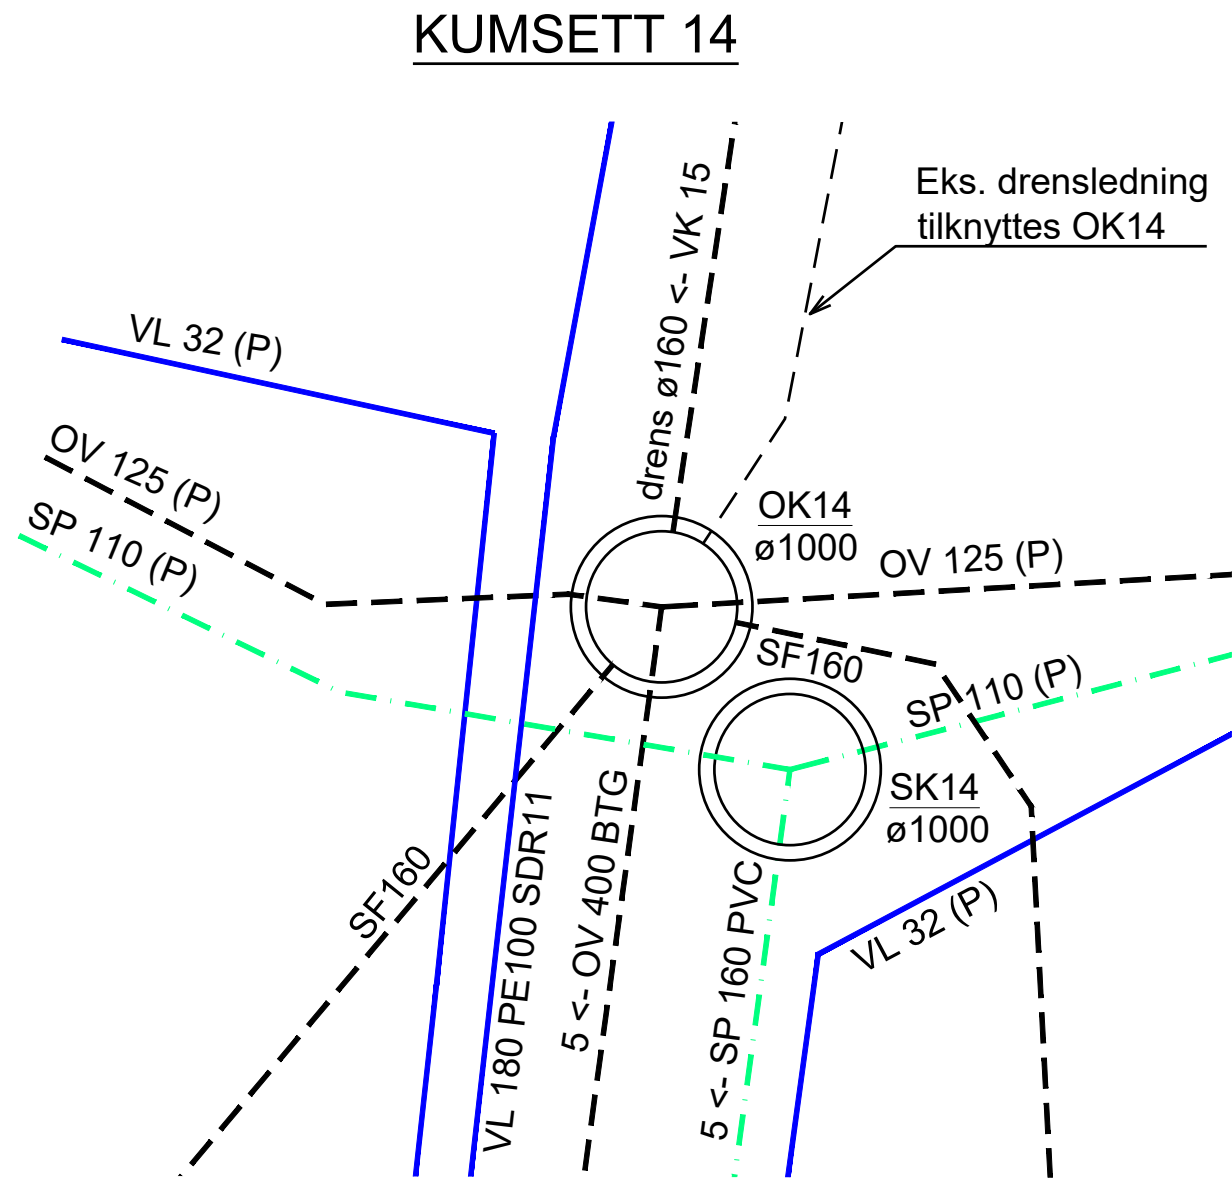


N:\520495204951\BIM\VA_Til\Kumskisser.dwg - HeWes - Plottet: 2021-10-19, 15:44:53 - LAYOUT = H016 - XREF = 5204951_LH_Kumskisser

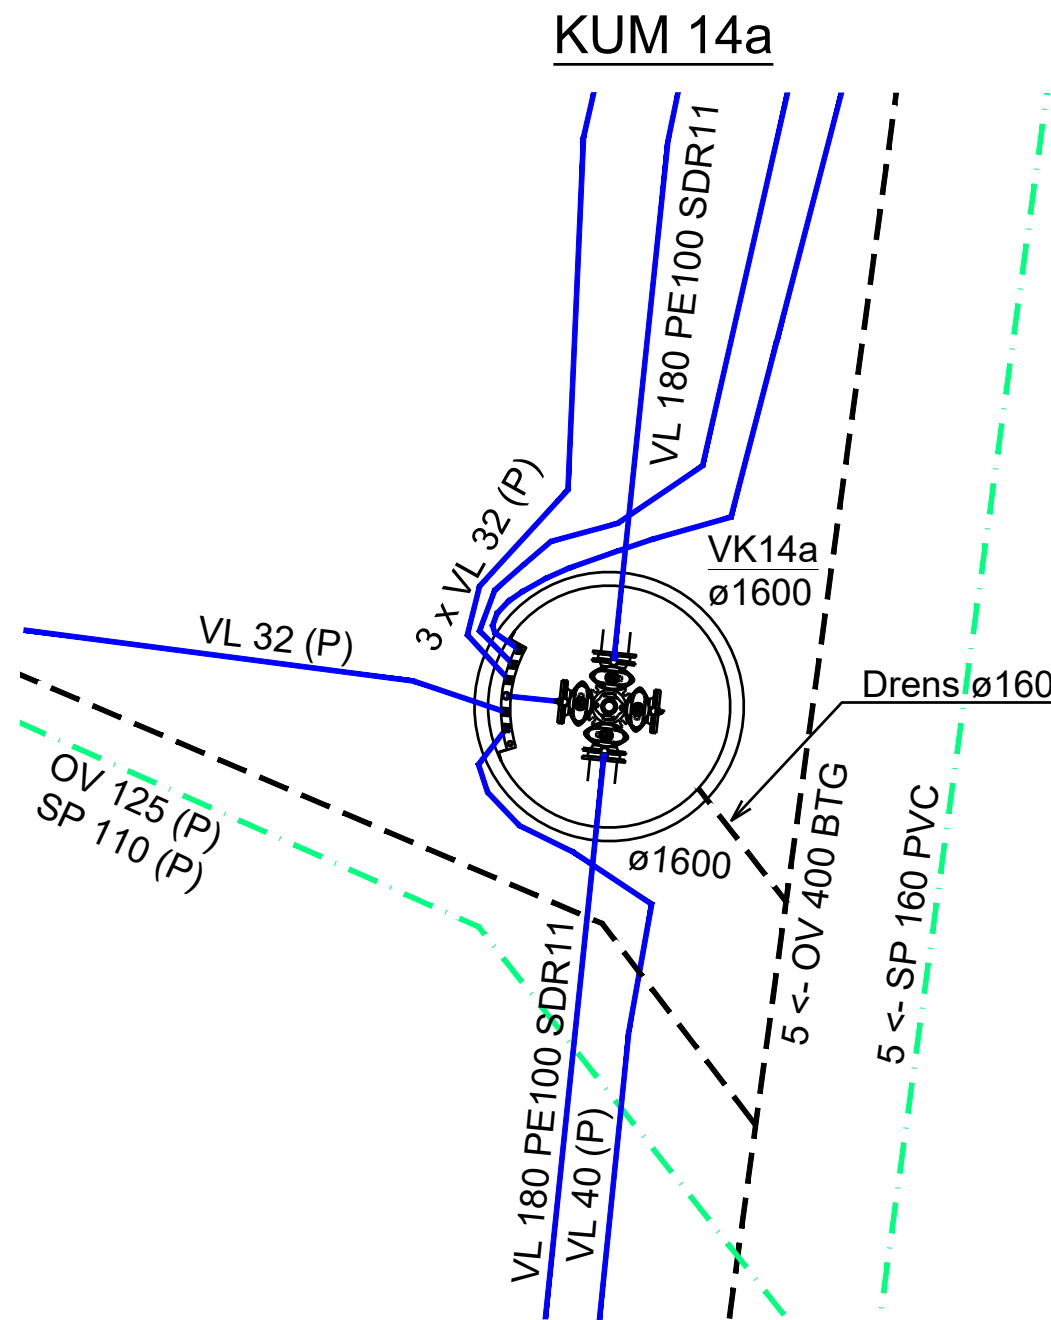

Deleliste vannkummer														
Vannkum nr.	Ventil-X DN150	Ventil-T DN150	Krage og løsløflens DN150	Red.flens DN300/150	Red.flens DN200/150	Blindflens DN150	Blindflens DN150 x 2"	Brannventil m/sikring	Buet manifold 6 uttak m/stengeventil	Buet manifold 8 uttak m/stengeventil	Lufteventil	Mellomring ett uttak DN100 m/ stengeventil	Mellomring 3 uttak DN150 m/ stengeventil	Sluseventil DN150
Eks. VK1			1		1								1	
VK3		1	2				1	1	1					
VK5	1		4					1	1				1	
VK7		1	3					1	1				1	
Eks. VK8			1	1					1				1	1
VK10		1	2				1	1		1				
VK12a	1		2			1	1	1	1					
VK12		1	2				1	1			1		1	
Eks. VK13			1											
VK14a	1		2			1	1	1	1					
VK15		1	2			1		1						
Sum	3	5	22	1	1	3	5	8	6	1	1	3	2	1

- BESTEMMELSER:
- Alle vannkummer skal dreneres med min. 160 mm rør.
 - Alle rør skal flukte i topp dersom annet ikke er oppgitt.
 - PE rør festes til armatur med krage og løsløflenser.
 - Spillvannskummer skal være type optikum el. tilsvarende.

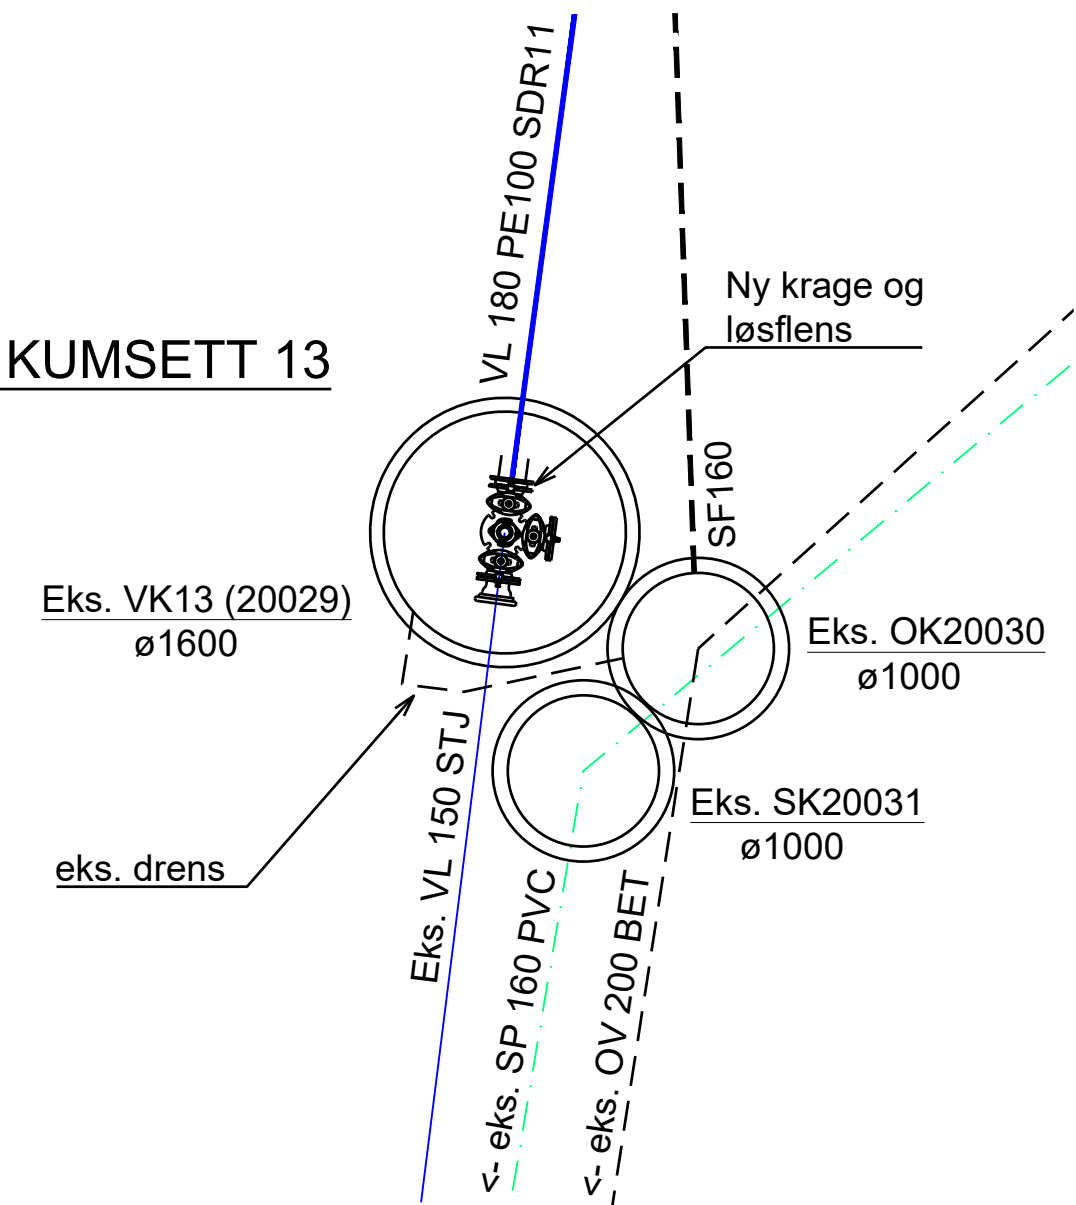

Tegningsnummer	Revisjon
H016	E02

Høydegrunnlag NN2000
EUREF89 UTM 32

KUN TEGNINGER MERKET MED ARBEIDS- TEGNING ER GYLDIG FOR BYGGING					
E02	2021-10-14	Anbudstegning	HeWes	JNF	JNF
E01	2021-09-06	Til godkjenning	HeWes	JNF	JNF
Rev.	Dato	Beskrivelse	Utarbeidet	Fagkontroll	Godkjent
Dette dokumentet er utarbeidet av Norconsult AS som del av det oppdraget som fremgår nedenfor. Opphavsretten tilhører Norconsult AS. Dokumentet må bare benyttes til det formål som oppdragsavtalen beskriver, og må ikke kopieres eller gjøres tilgjengelig på annen måte eller i større utstrekning enn formålet tilsier.					Målestokk (gjelder A1)
Time kommune					1:50
VA sanering Varden, Eikeberget og Ørnahaugen					
Kumskisser Kumsett 10-15					
Norconsult		Oppdragsnummer	Tegningsnummer	Revisjon	
		5204951	H016	E02	