



HOH.

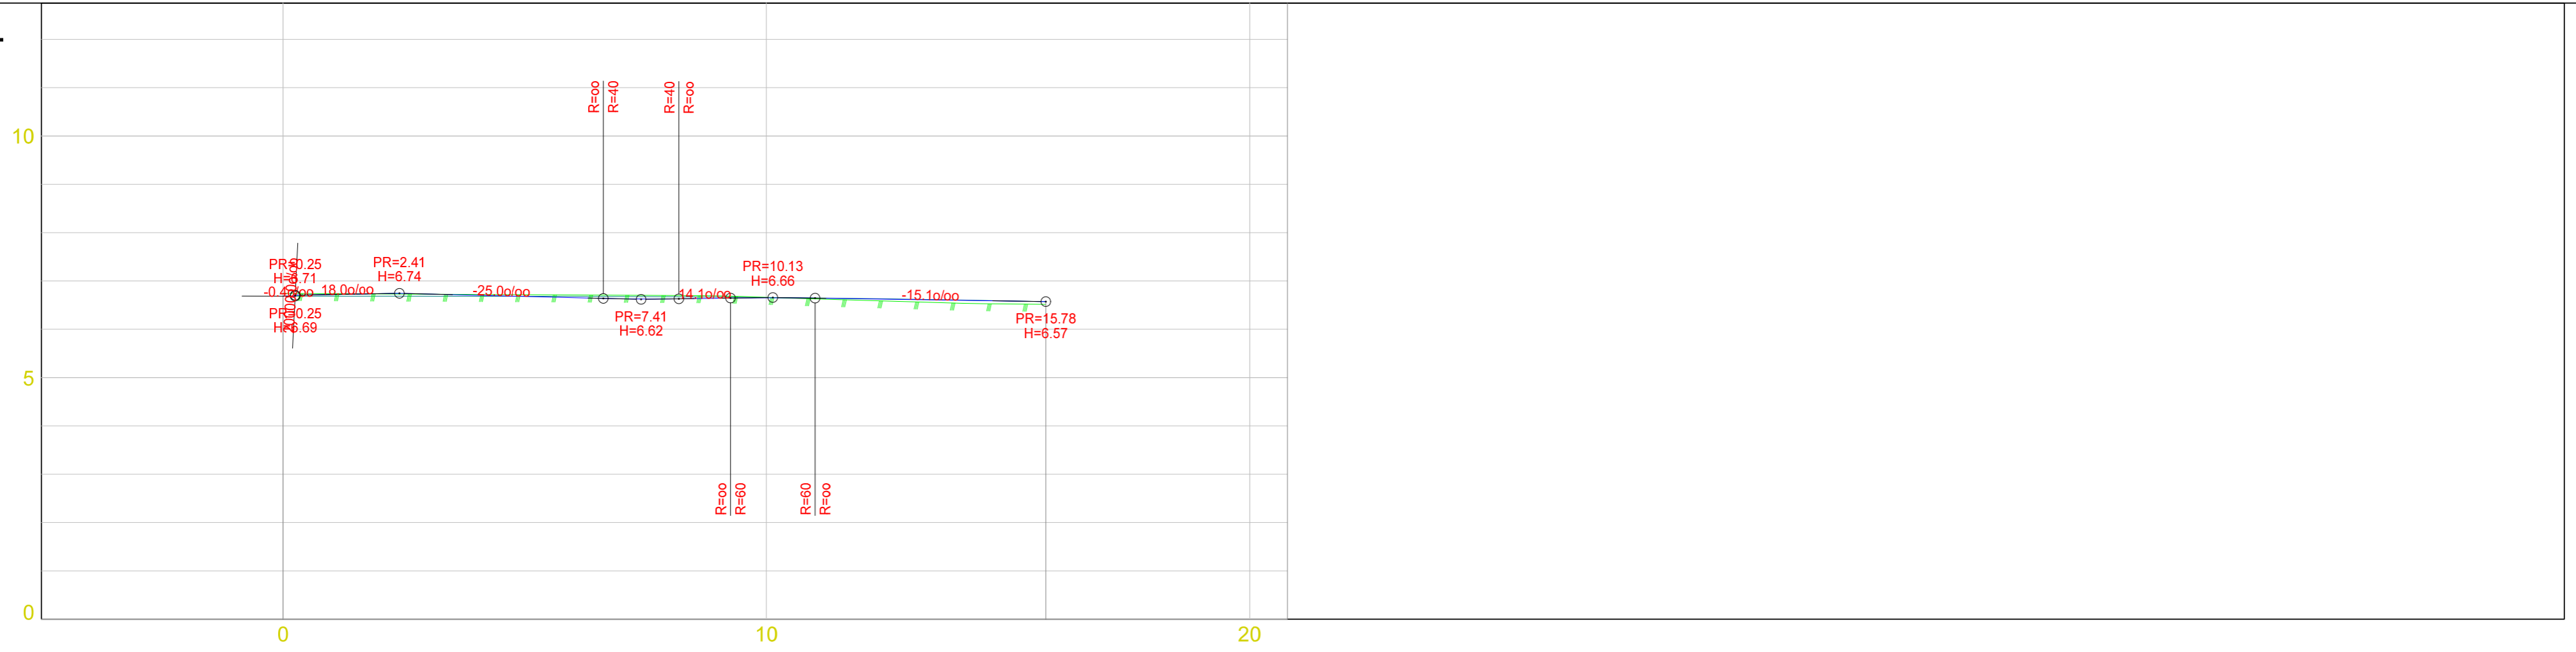

PROFIL NR.	5.00	0.00	15.78
HOR. KURV.			
BREDDAUTV.			
TVERRFALL (1%=2mm)			
— H.kj.b.k.			
— V.kj.b.k.			
PROFIL H.	6.74	6.69	6.57
TERRENG H.	6.74	6.66	6.57
OVERBYGN.T			

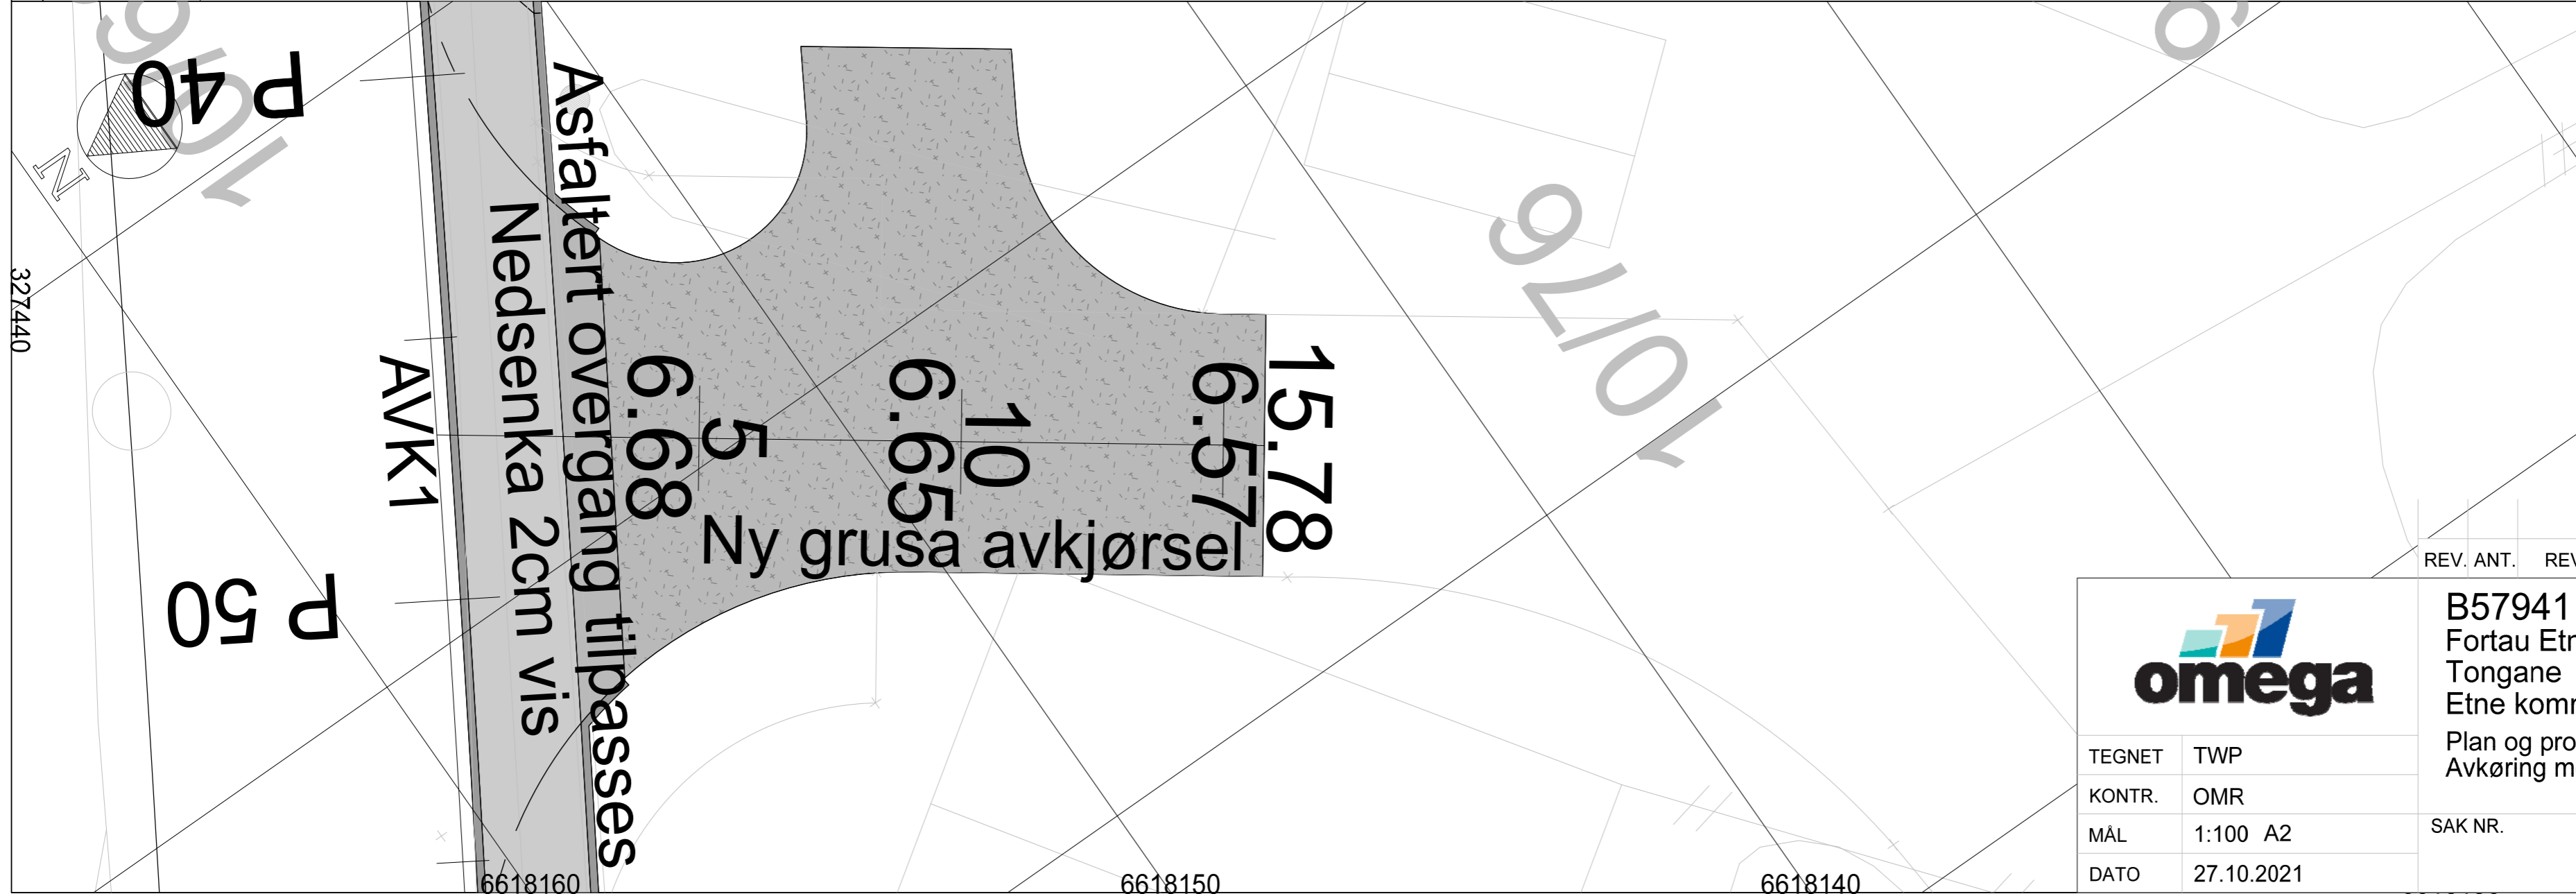

Tegnforklaring

	Fortau/asfalt
	Kantstein
	Sidereal
	Asfaltert overgang
	Grus

REV. ANT.	REVIDERING GJELDER	SIGN.	DATO
-----------	--------------------	-------	------

		B57941 Fortau Etne kommune Tongane Etne kommune Plan og profil Avkjøring mellom gnr/bnr 9/76 og 10/86	
		TEGNET TWP KONTR. OMR MÅL 1:100 A2 DATO 27.10.2021	SAK NR. TEGN.NR. D102