



GJØVIK KOMMUNE

Nytt arrangement telt Gjøvik Gård

K-001 Kjøp og montering av telt

Del II - Kontraktsgrunnlaget Vedlegg



Oppdragsnr.: 52107203 Dokumentnr.: A-004 Versjon: 01
2021-11-03

Oppdragsgiver: Gjøvik Kommune
Oppdragsgivers kontaktperson: Anna Thorud Hammer
Totalentreprenør: <Entreprenør>
Totalentreprenørens kontaktperson: <Navn>
Rådgiver: Norconsult AS, Studievegen 2, NO-2815 Gjøvik
Oppdragsleder: Bjarne Palm
Fagansvarlig: Arkitektur - Geir Brændhaugen, Norconsult
Byggeteknikk - Bjarne Palm, Norconsult
Andre nøkkelpersoner: Arkitekt: Roger Skullestad, Norconsult
Landskapsarkitekt: Ingunn Lønstad, Feste Kapp

01	2021-11-03	Forespørsel	BJPAL	TEHEL	BJPAL
Versjon	Dato	Beskrivelse	Utarbeidet	Fagkontrollert	Godkjent

Dette dokumentet er utarbeidet av Norconsult AS som del av det oppdraget som dokumentet omhandler. Opphavsretten tilhører Norconsult. Dokumentet må bare benyttes til det formål som oppdragsavtalen beskriver, og må ikke kopieres eller gjøres tilgjengelig på annen måte eller i større utstrekning enn formålet tilsier.

							Vedlegg 1
							Norconsult 
Vedlegg Del II Kontraktbestemmelser							Revidert 29.10.2021
	Dokumentliste						
	Prosjekt: Arrangement telt Gjøvik Gård						
	Entreprise: Totalentreprise teltleveranse						
	Dokument	Fil-format	Format	Ansv.	Dato	Rev.	Kommentar
1	Dokumentliste	pdf	A4	PL	29.10.21		PL Norconsult v/ B.Palm
2	Tegningsliste/tegninger	pdf	A4	Ark	29.10.21		Norconsult v/ G. Brændhaugen
3	Byggherrens SHA-plan KUKP	pdf	A5	PL			Utarbeides senere
4	Orienterende Framdriftsplan	pdf	A4	PL	29.10.22		PL Norconsult v/B. Palm
5	Totalentreprenørs Organisasjonsplan						Utarbeides senere Totalentreprenør
6	Stillingsbeskrivelser i leverandørens organisasjonsplan						Utarbeides senere Totalentreprenør
7	Forslag til betalingsplan						Utarbeides senere Totalentreprenør

Vedlegg 2



2019-69.01

GJØVIK GÅRD - TERRASSE - NY TELTPLASS

VIEW 1

02.03.21



Vedlegg2



2019-69,02

GJØVIK GÅRD - TERRASSE - NY TELTPASS

VIEW 2

02.03.21



Vedlegg 2



2019-69.03

GJØVIK GÅRD - TERRASSE - NY TILTASS

VIEW 3

02.03.21



Vedlegg 2



2019-69.04

GJØVIK GÅRD - TERRASSE - NY TILT P L A S S

VIEW 4

02.03.21



Vedlegg 2



2019-69.05

GJØVIK GÅRD - TERRASSE - NY TELTPASS

VIEW 5

02.03.21



Vedlegg 2




02.03.21

VIEW 6

GJØVIK GÅRD - TERRASSE - NY TELTPASS

2019-69.06

Vedlegg 2

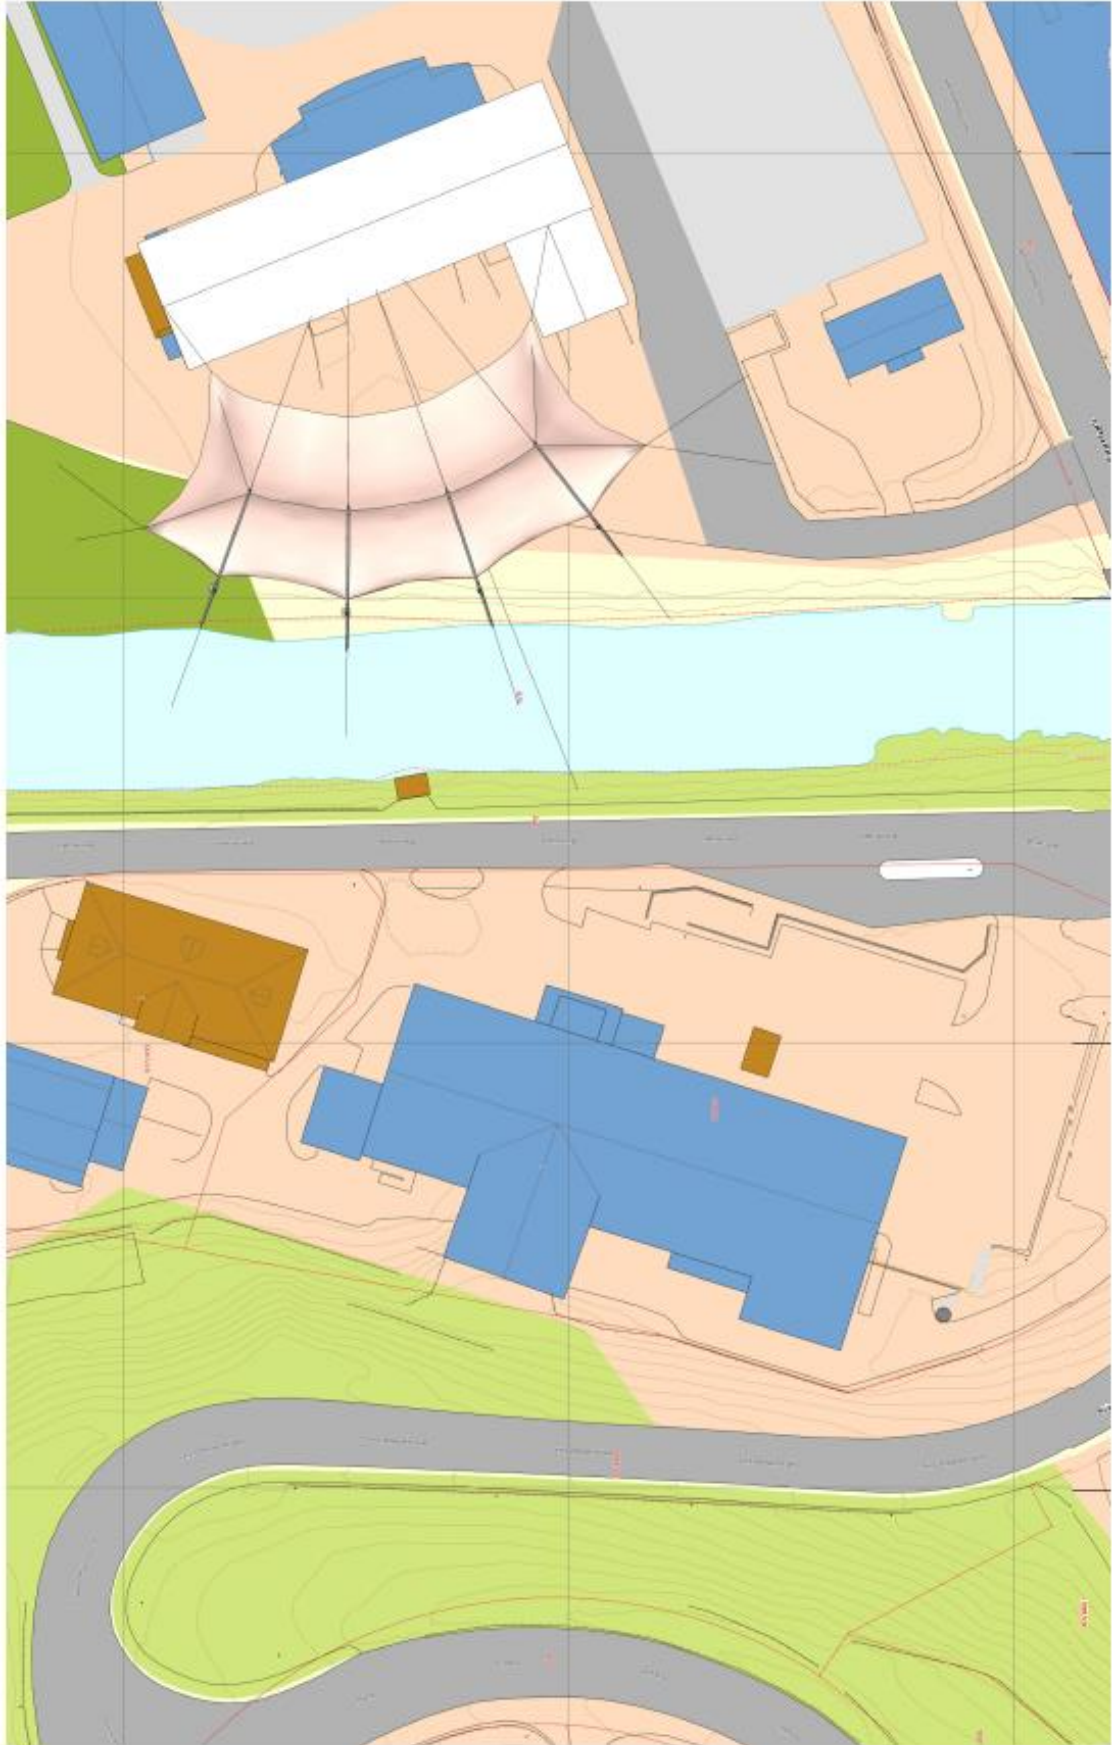

02.03.21

1:500

SITPLAN


GJØVIK GÅRD - TERRASSE - NY TELTPLASS

2019-69.01

3 Byggherrens SHA plan

Oversendes senere

4. Orienterende Framdriftsplan

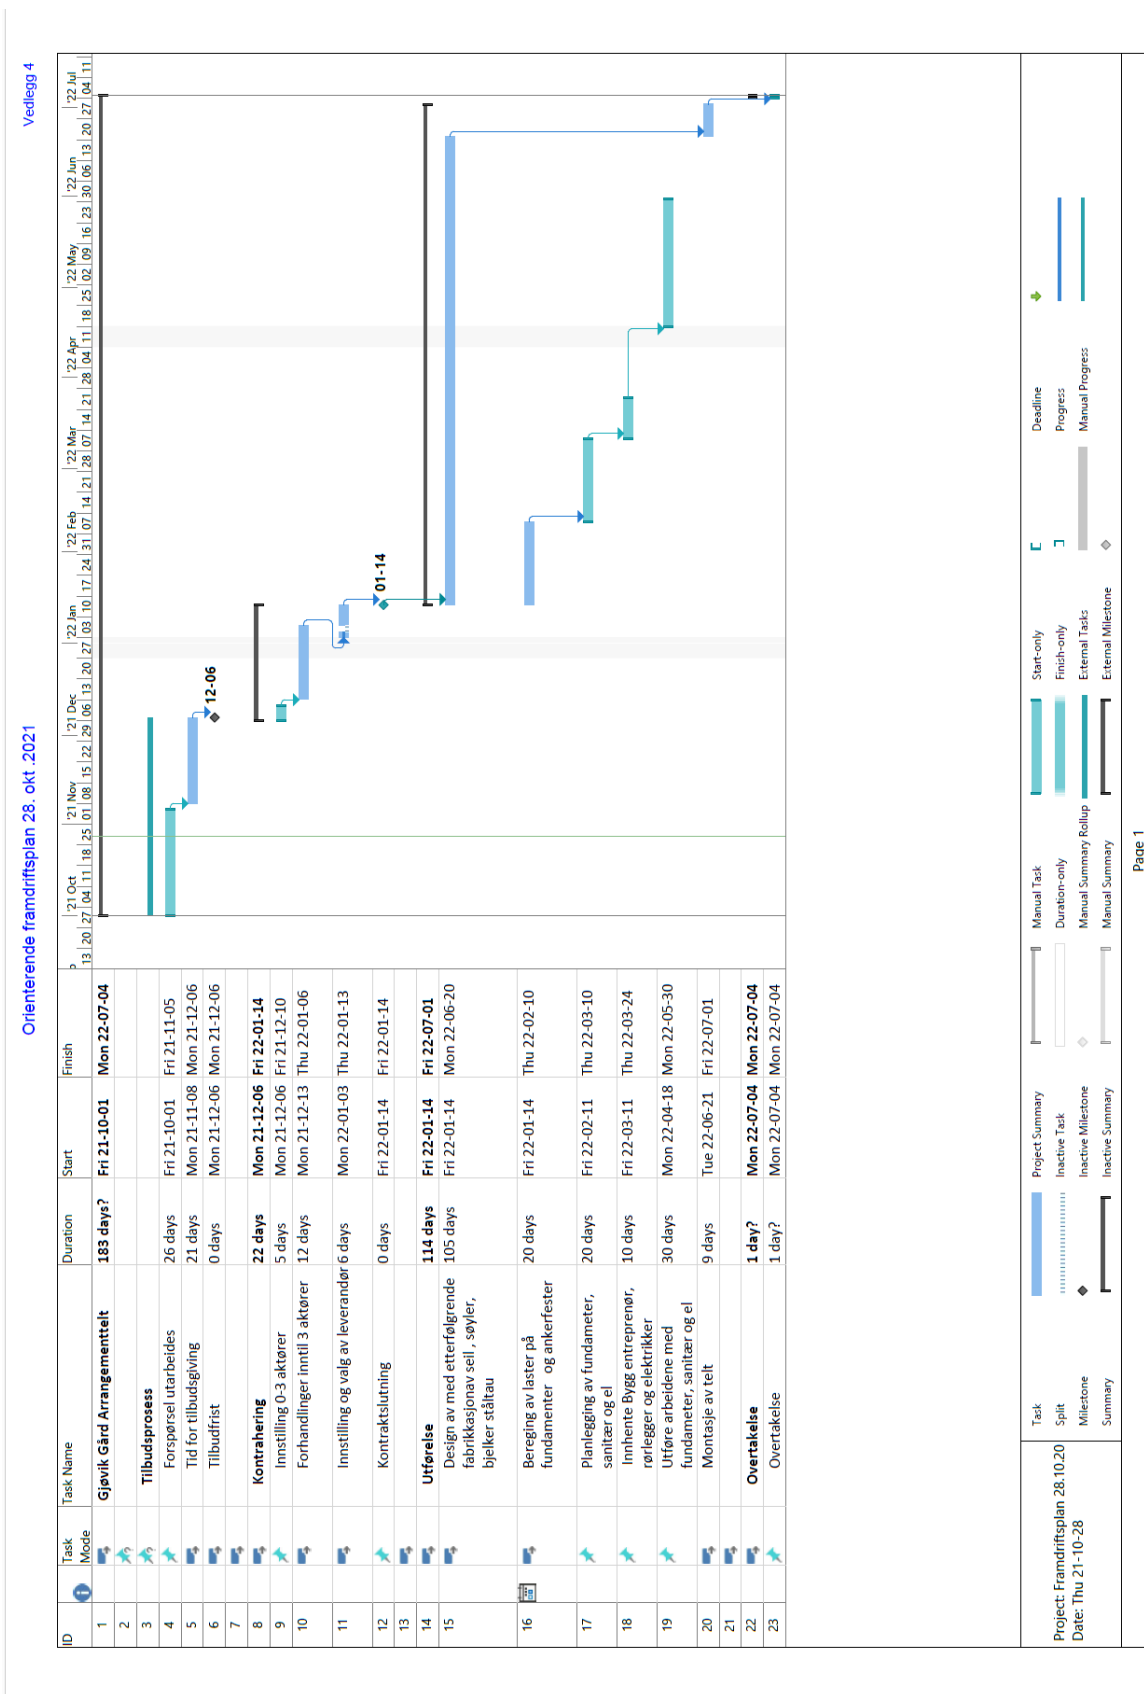

1.

- 5 Byggherrens plan for oppfølging i forhold til det ytre miljø (miljøoppfølgingsplan – MOP, ytre miljø-plan etc.) er ikke aktuell
 - 6 Telt leverandørens organisasjonsplan - leveres med tilbud.
 - 7 Stillingsbeskrivelser for funksjonene i totalentreprenørens organisasjon - leveres med tilbud
 - 8 Betalingsplan (Forskudd kan kun utbetales mot tilsvarende garanti). – drøftes ved kontrahering
-