
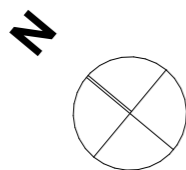


X:\nor\oppdrag\Haugesund\52106733\BIM\Arkitektur\Arkfil\52107817_Indre kai - venterom og servicebygg.pln - A3 - suhans - 07:56 - 4. november 2021

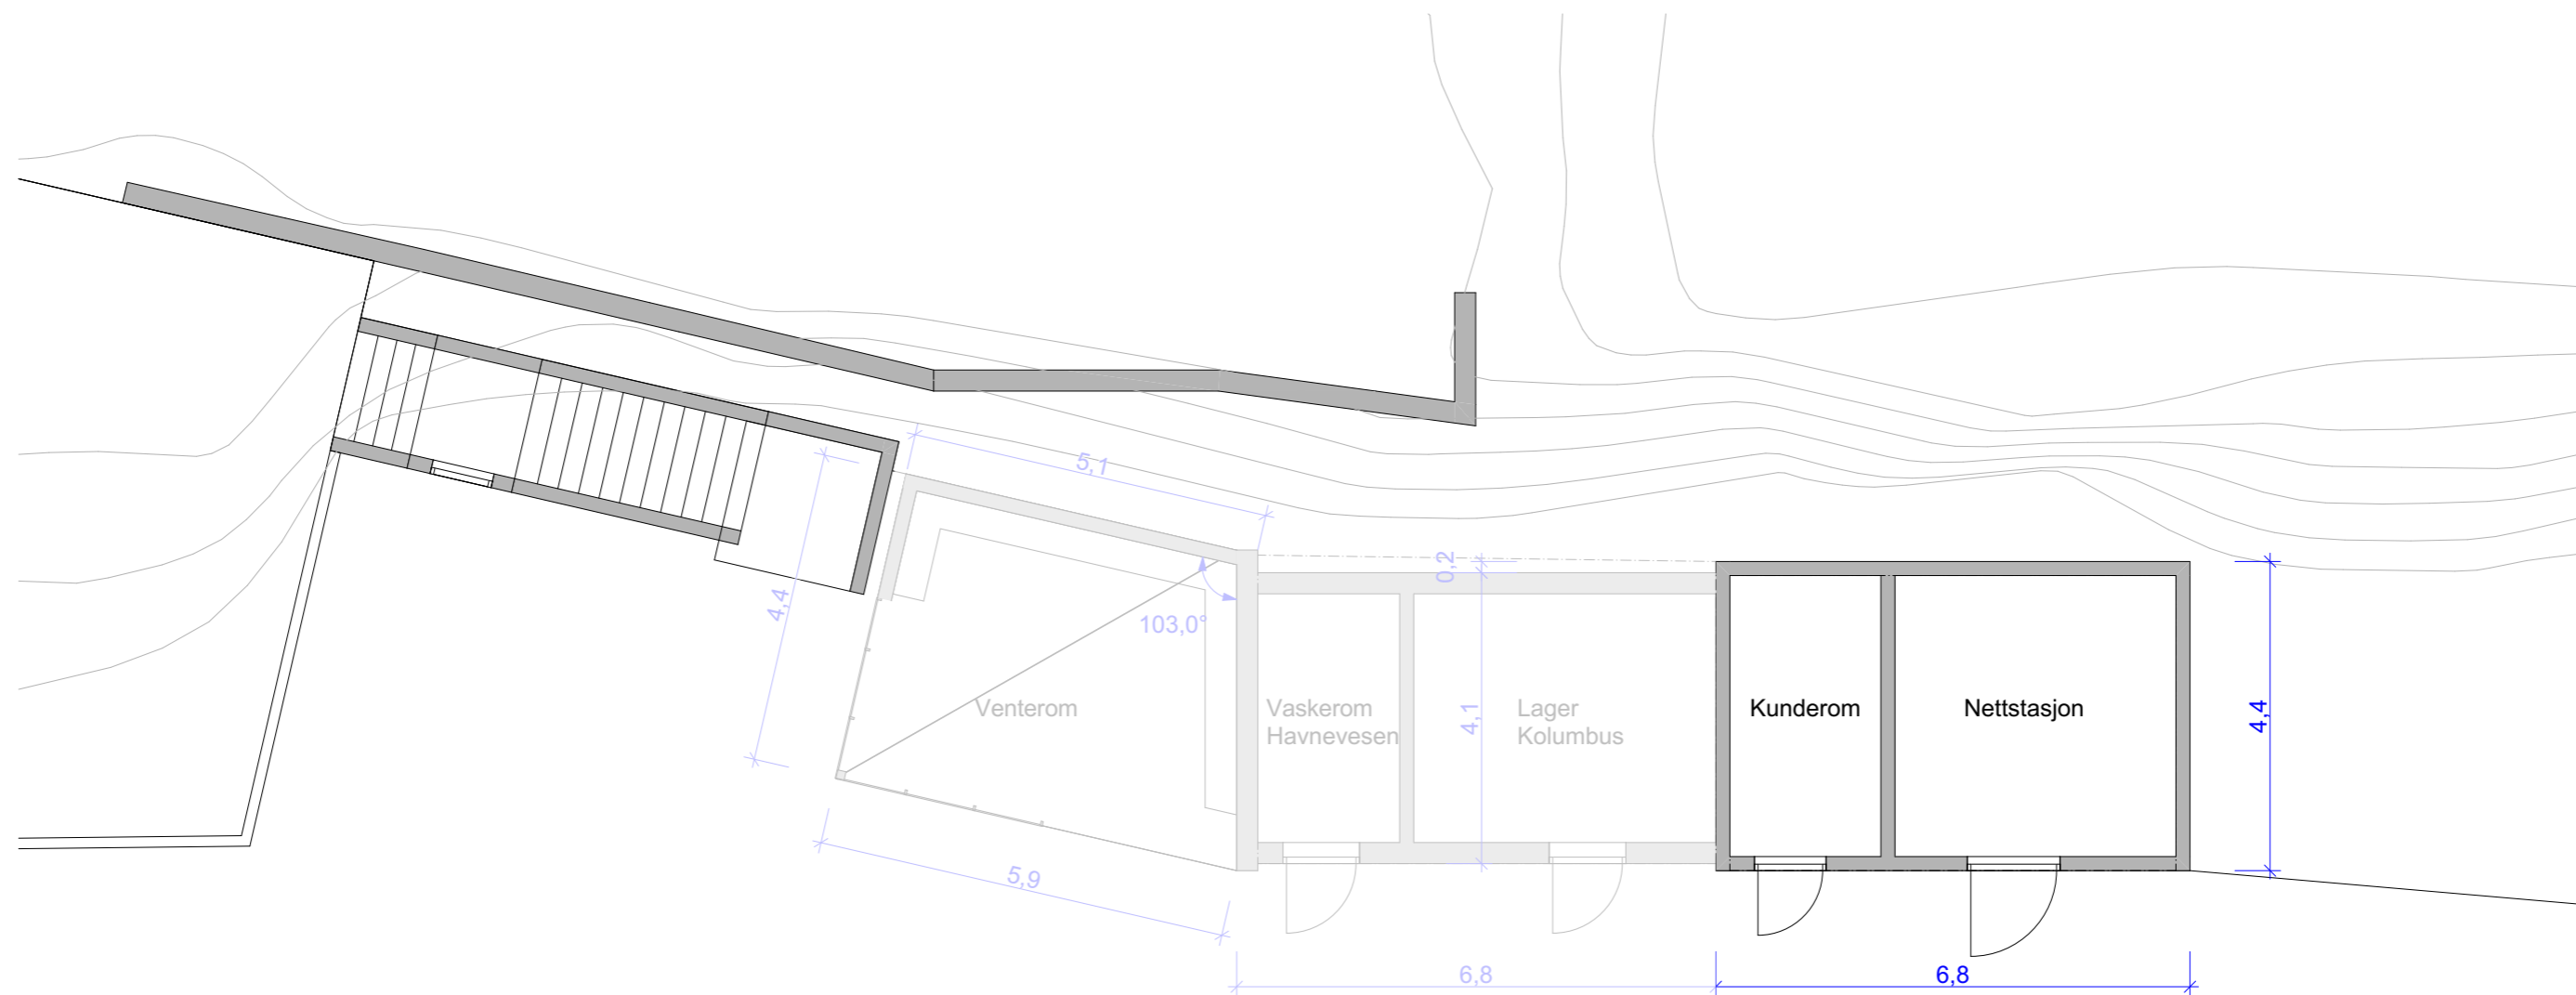

Terrengtilpasninger inkl. høydemålinger gjøres på stedet

F01	2021-11-03	For anskaffelse	SUHANS	EISER	EISER
Revisjon	Utarbeidet	Beskrivelse	Fagkontroll	Godkjent	Revision ID

Dette dokumentet er utarbeidet av Norconsult AS som del av det oppdraget som fremgår nedenfor. **Ophavsretten tilhører Norconsult AS.**
 Dokumentet må bare benyttes til det formål som oppdragsavtalen beskriver, og må ikke kopieres eller gjøres tilgjengelig på annen måte
 eller i større utstrekning enn formålet tilsier.

Oppdragsgiver: **Haugaland Kraft Nett AS**
 Målestokk (Gjelder A0 format): **1:100**

Indre kai - venterom og servicebygg
1. Etasje

Norconsult ARKITEKTUR - STAVANGER	Oppdragsnummer	Tegningsnummer	Revisjon
	52107817	A-22-01-01	F01