



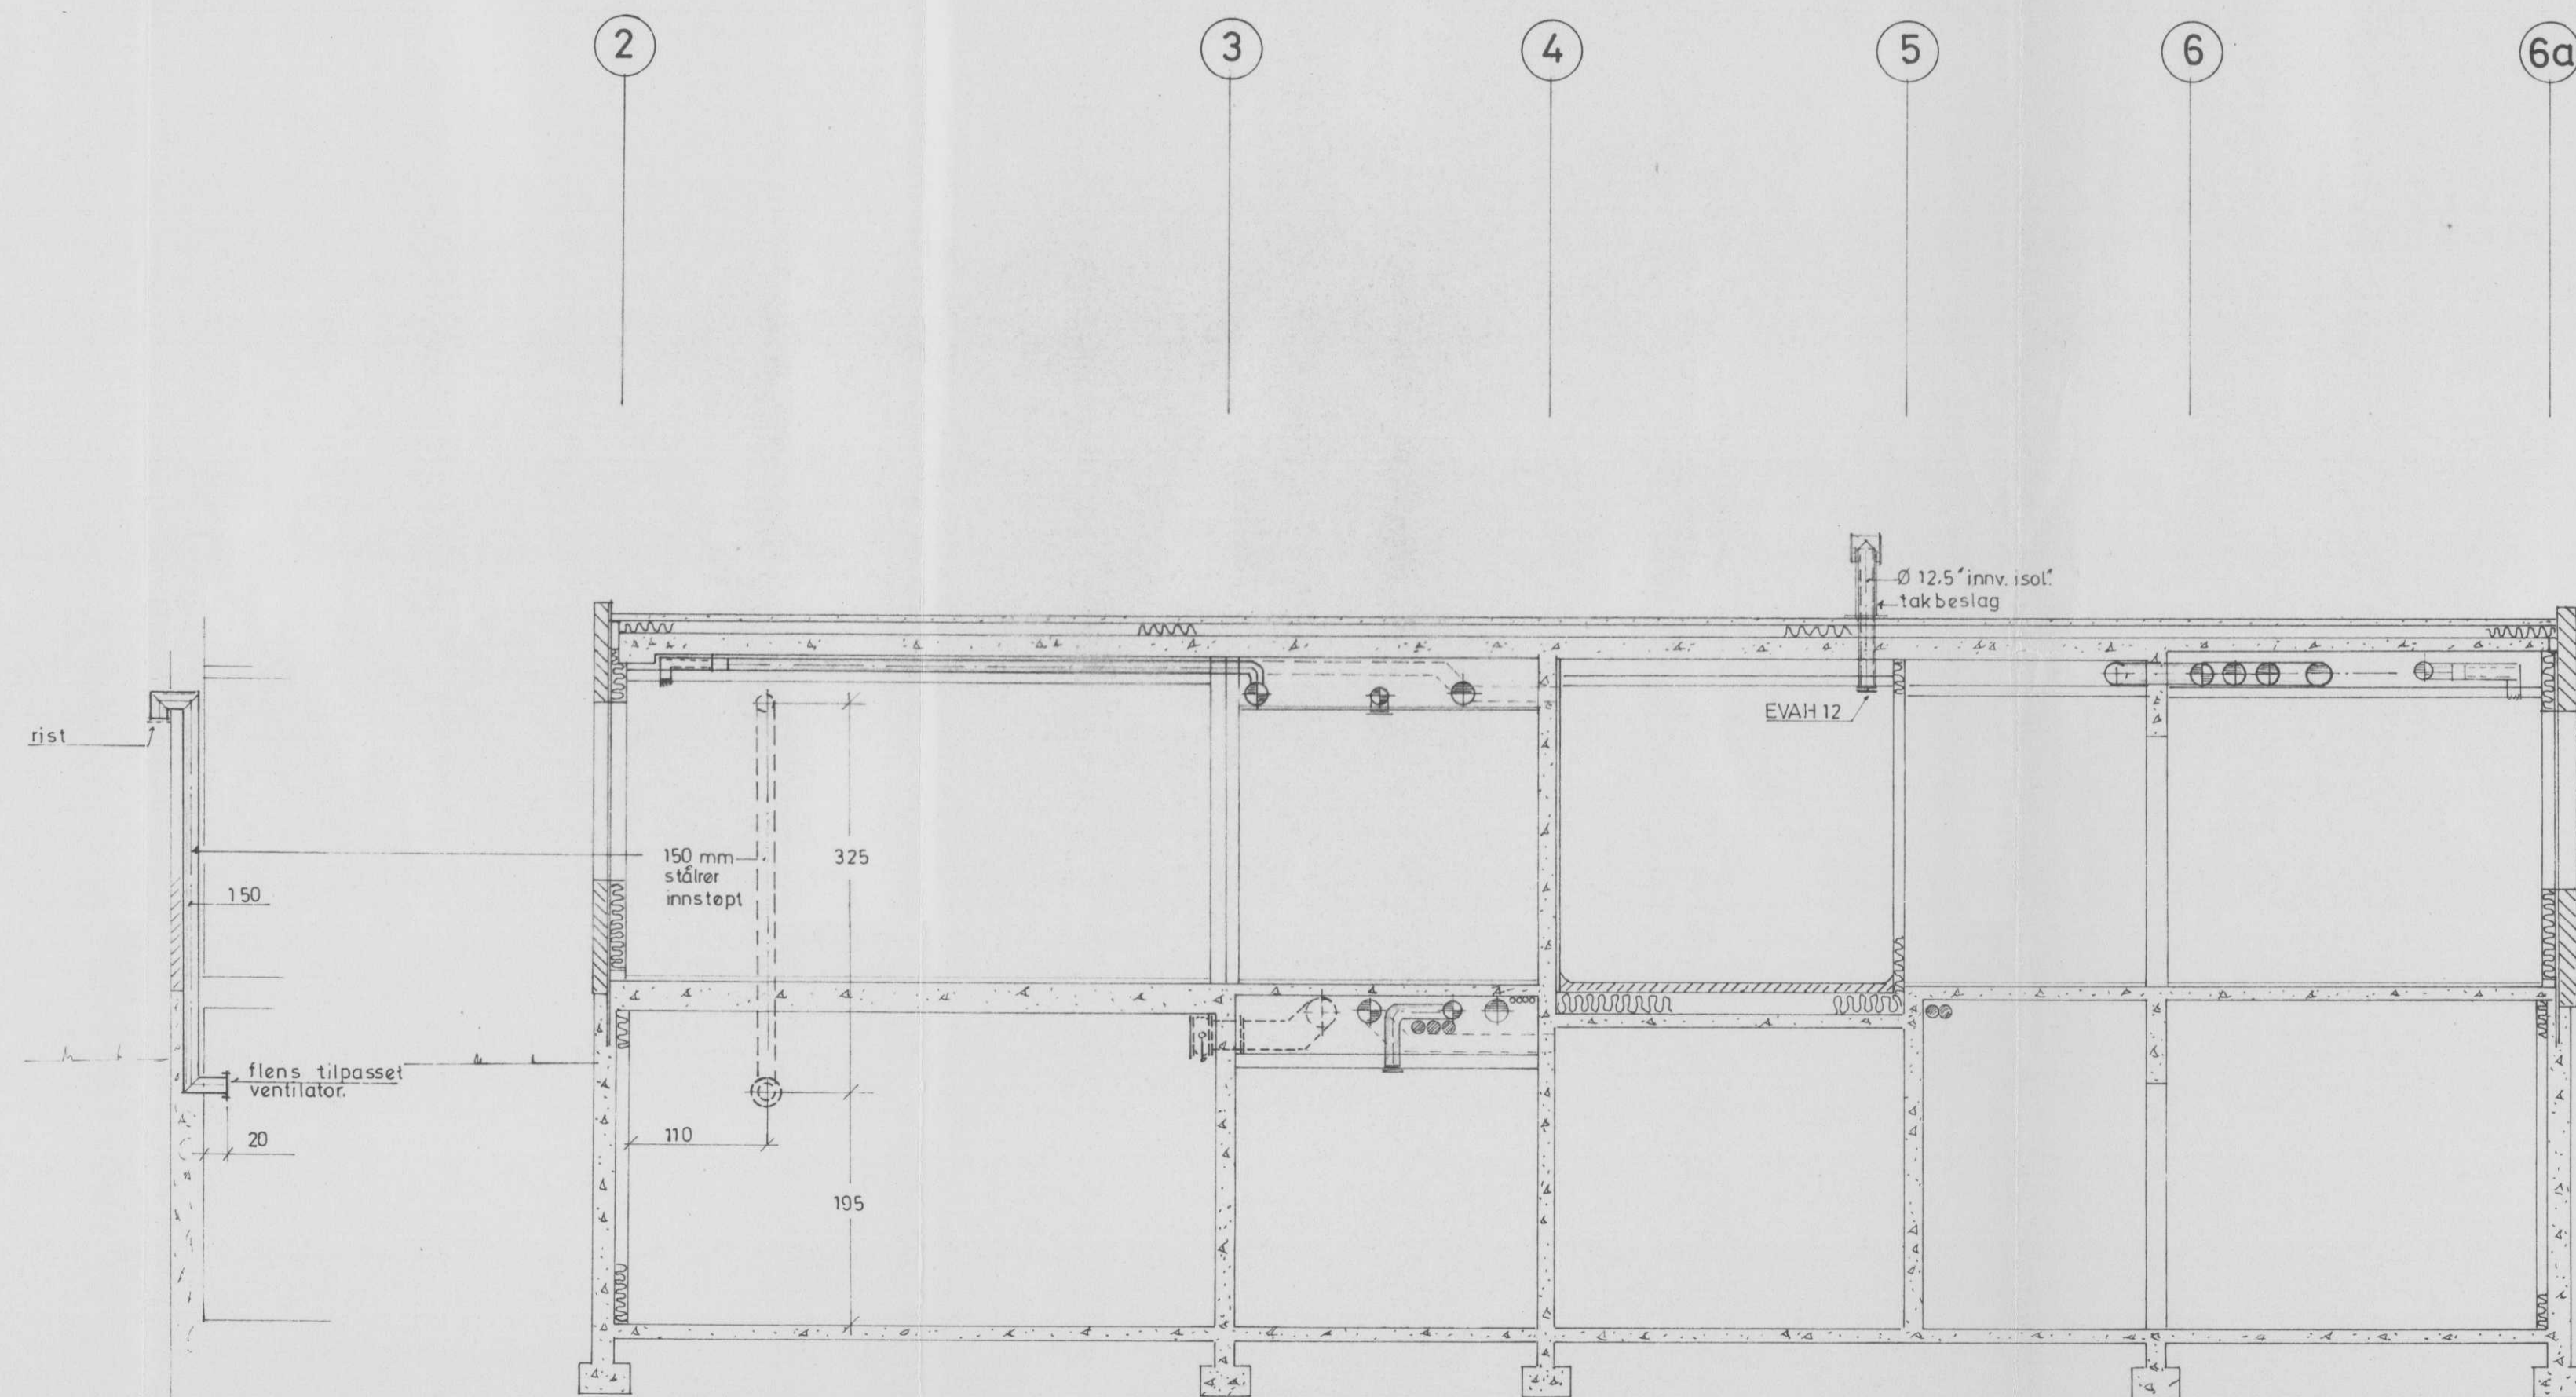

— SNITT C-C —

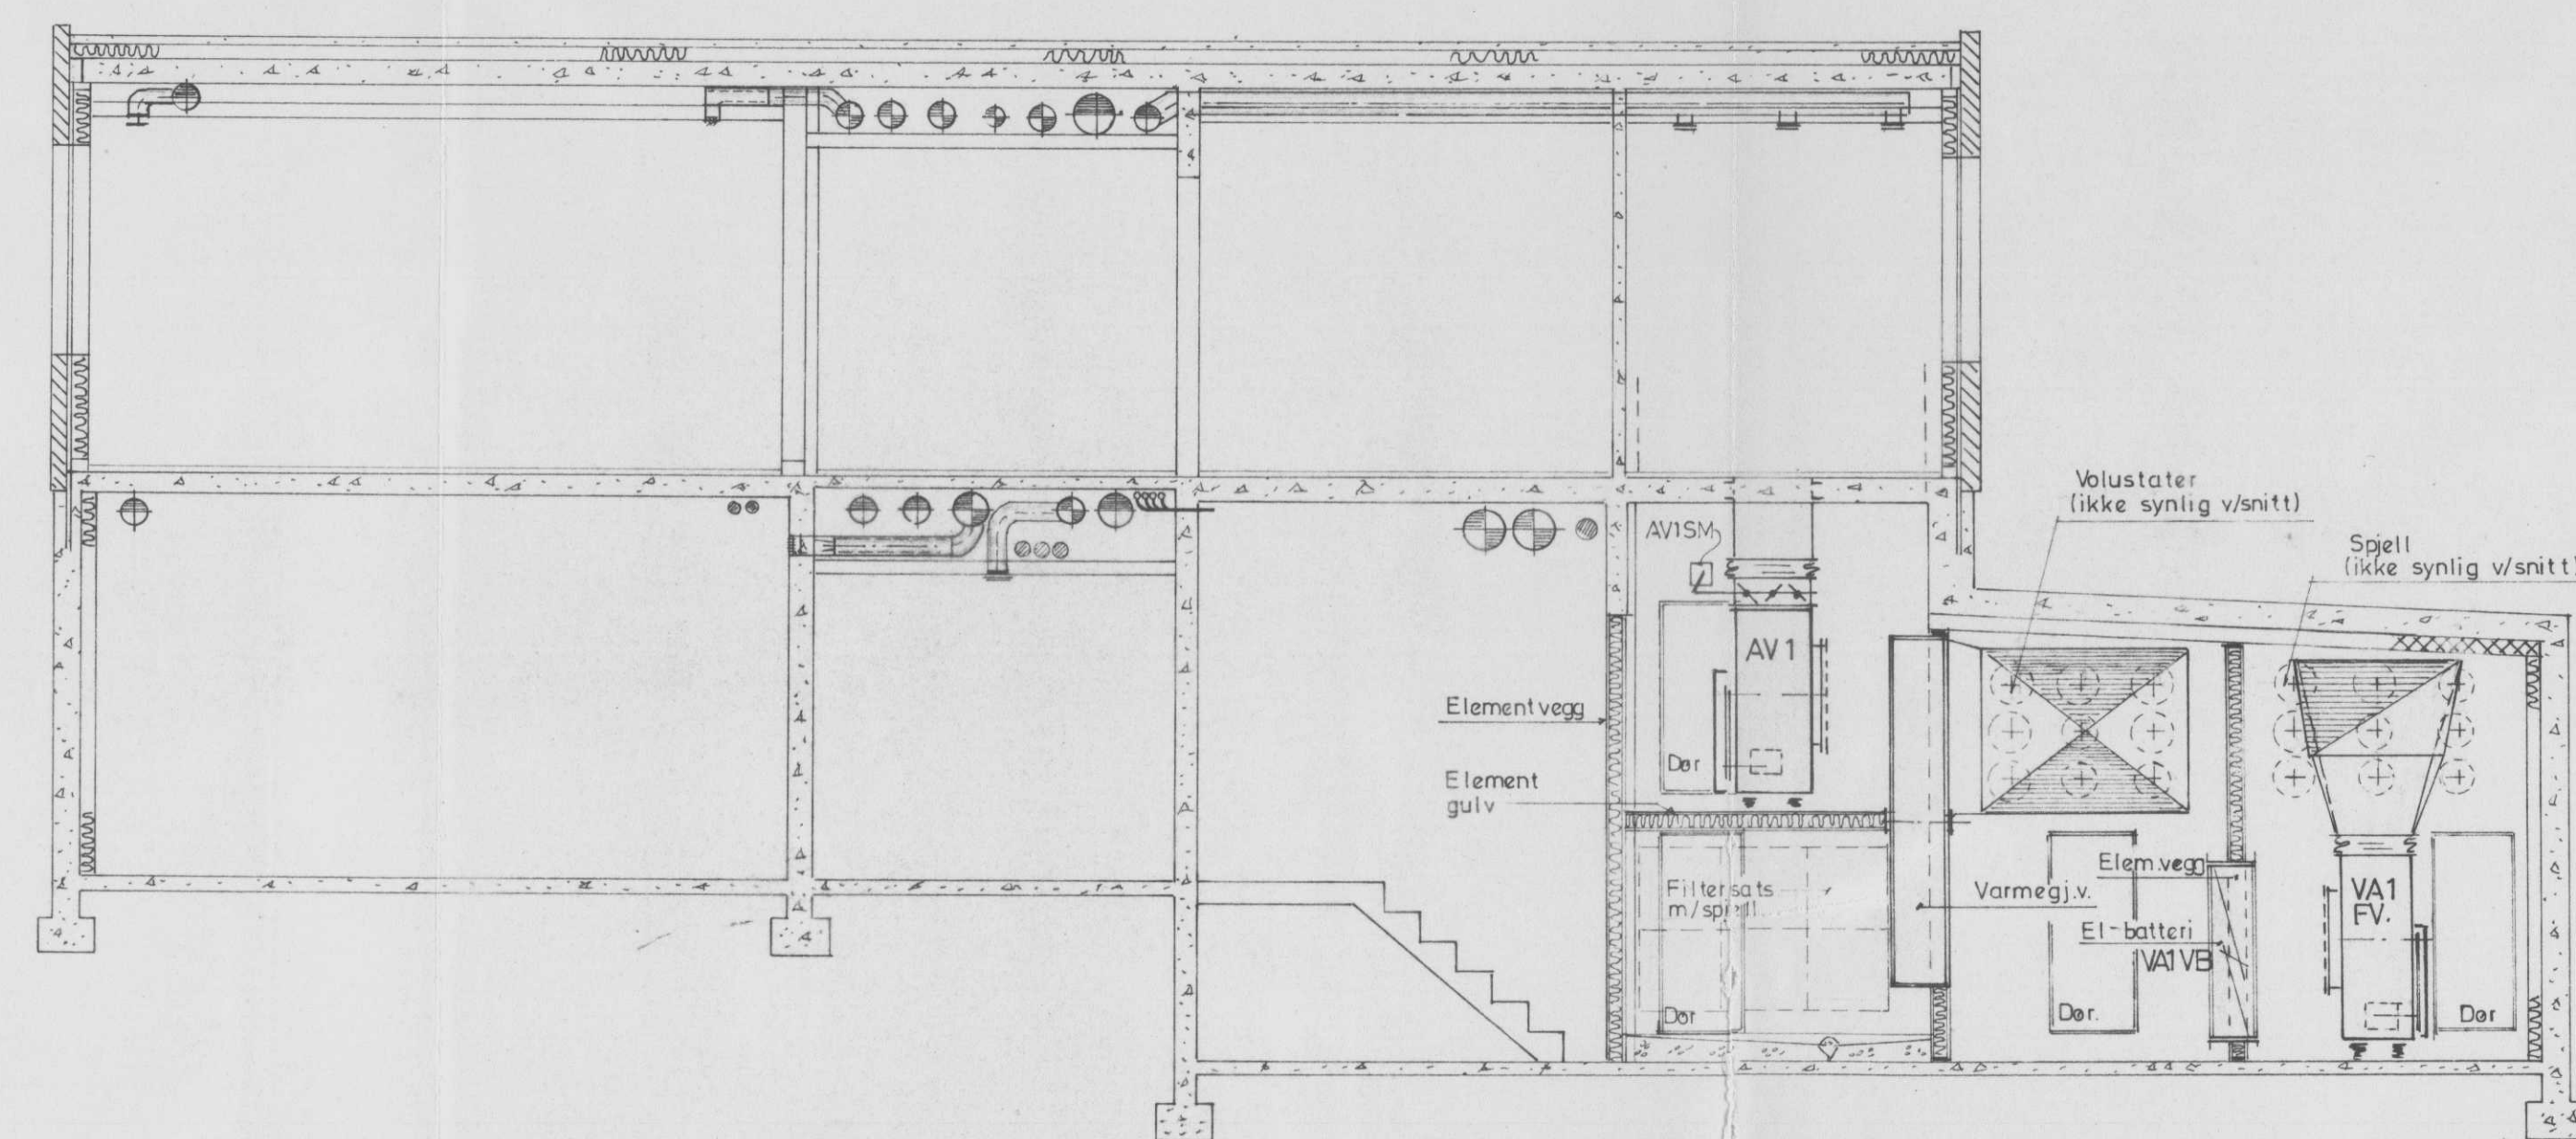

— SNITT D-D —

Rev. dato	Revisjonen gjelder	Sign.
BÅLSFJORD HELSETUN		
VVS-anlegg. 1. byggetrinn		Målestokk
Mellomfløy		Dato: 30/9-75
Snitt C-C og D-D		Tegnet: <i>ASB</i>
		1:50
		Ansvarlig:
		Tegning nr.
SIVILINGENIØR ASBJØRN SLETTEN RÅDGIVENDE INGENIØR I VVS-TEKNIKK V.M.I.F. H.K.L.F. STORGT. 30 — 9001 TROMSØ TLF. (082) *53 665 AVD. KONTOR ALTA: 9510 ELVEBAKKEN TLF. (084) 33 951		227—18.