

MILJØTJENESTEN

Fløy A

Fløy B


Fløy C

DAGSENTER DEMENTE

AVLASTNING

DAGSENTER

KONTORMØTE

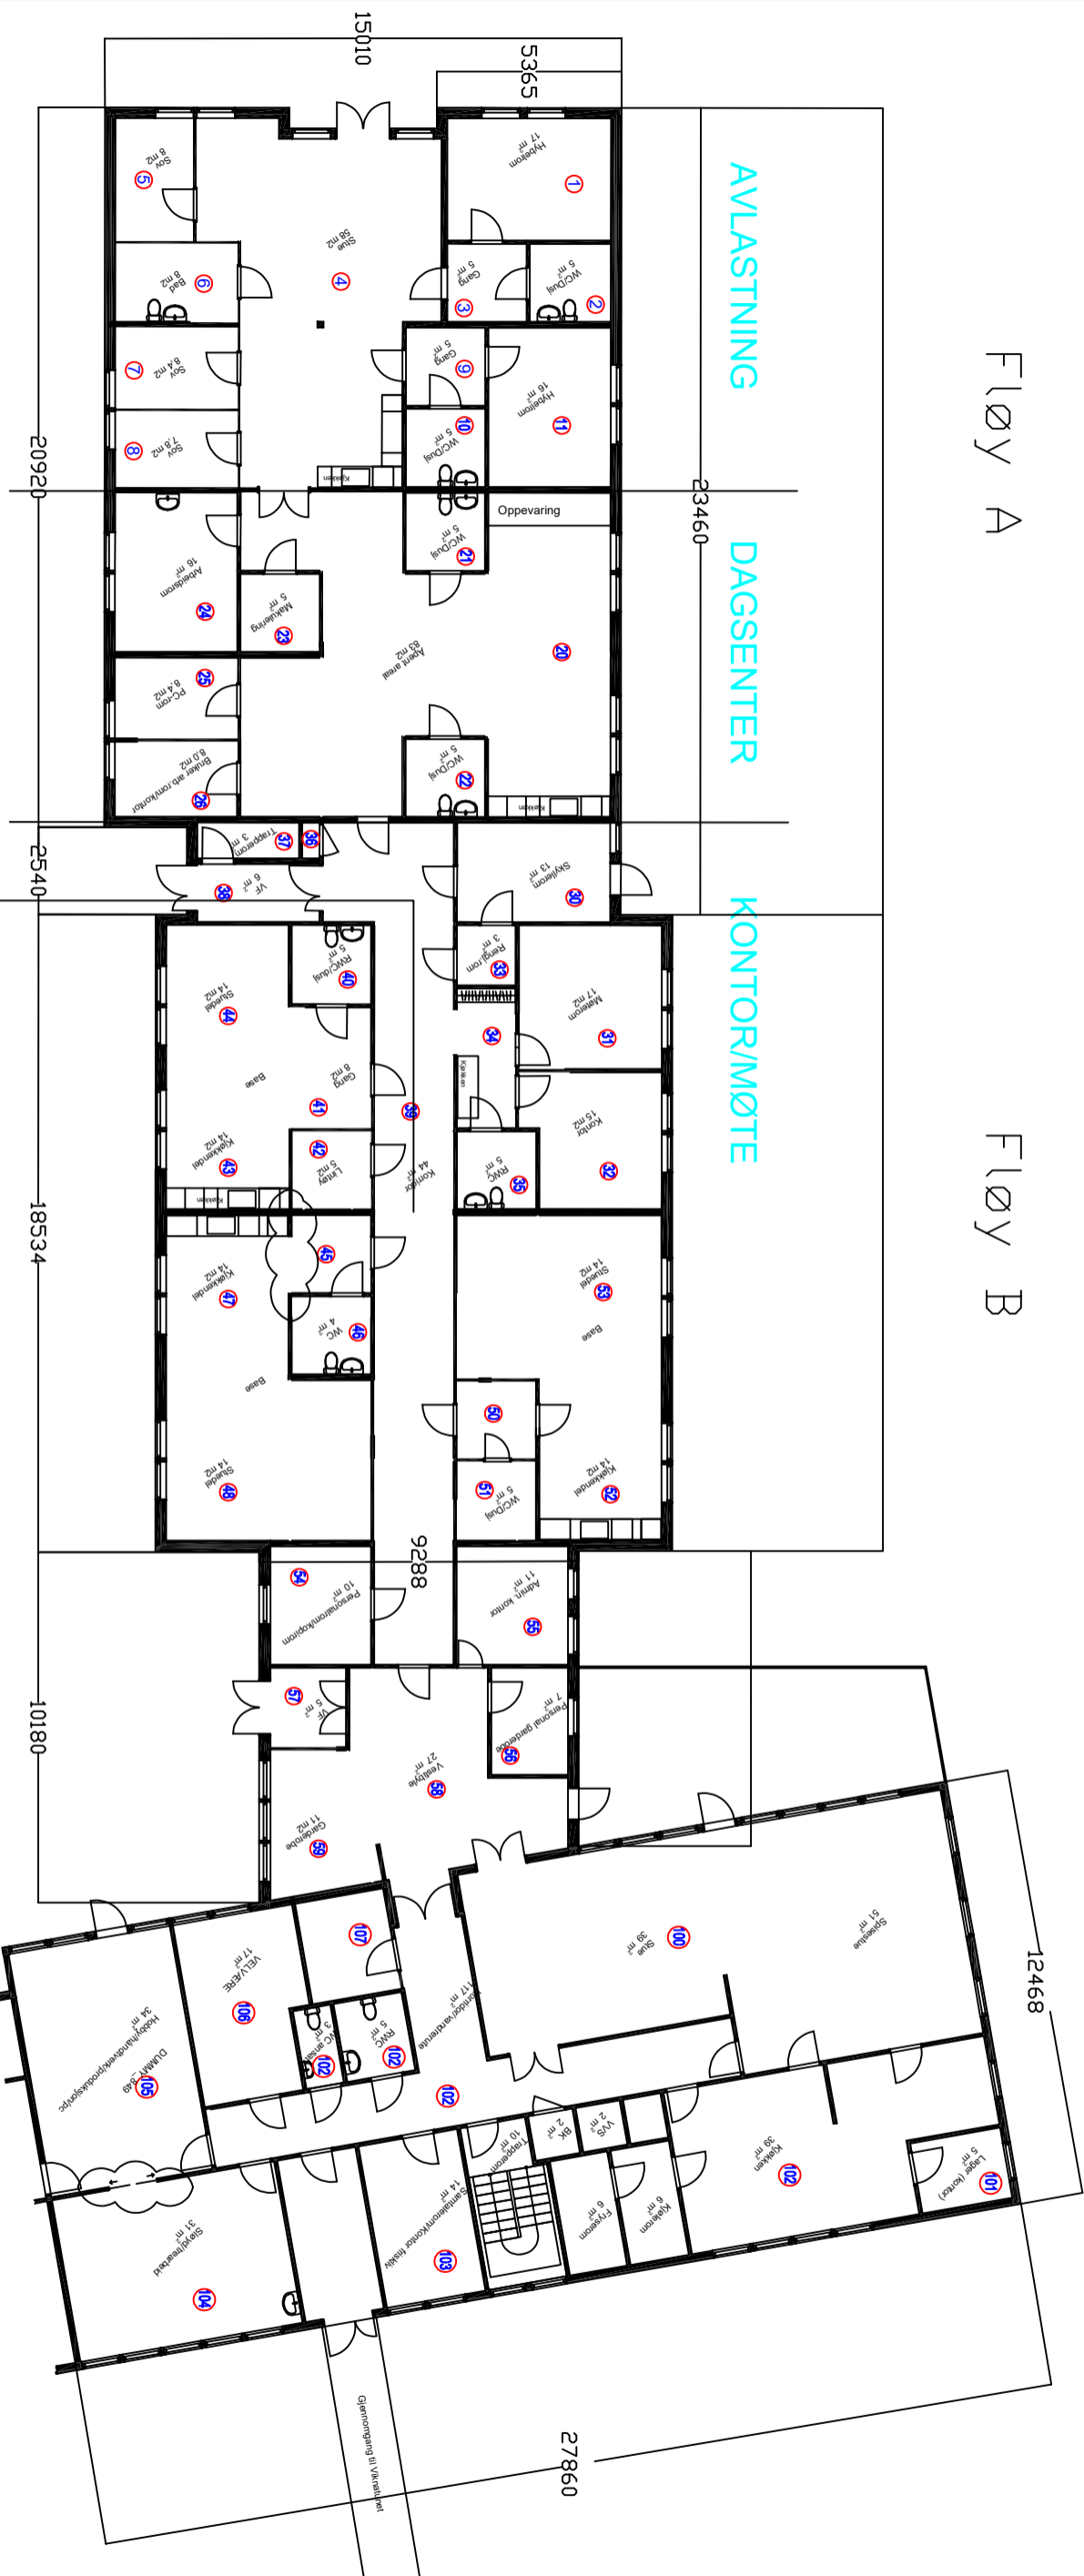

0 1 2 3 4 5

Målestokk: 1:200

Fløy inndeling - A-C

ENKEL SKISSE PÅ ØNSKET PLANLØSNING  
RØRVIK AKTIVITETSHUS Kjøkken plan

Nærøysund Kommune, TL 12.10.2021