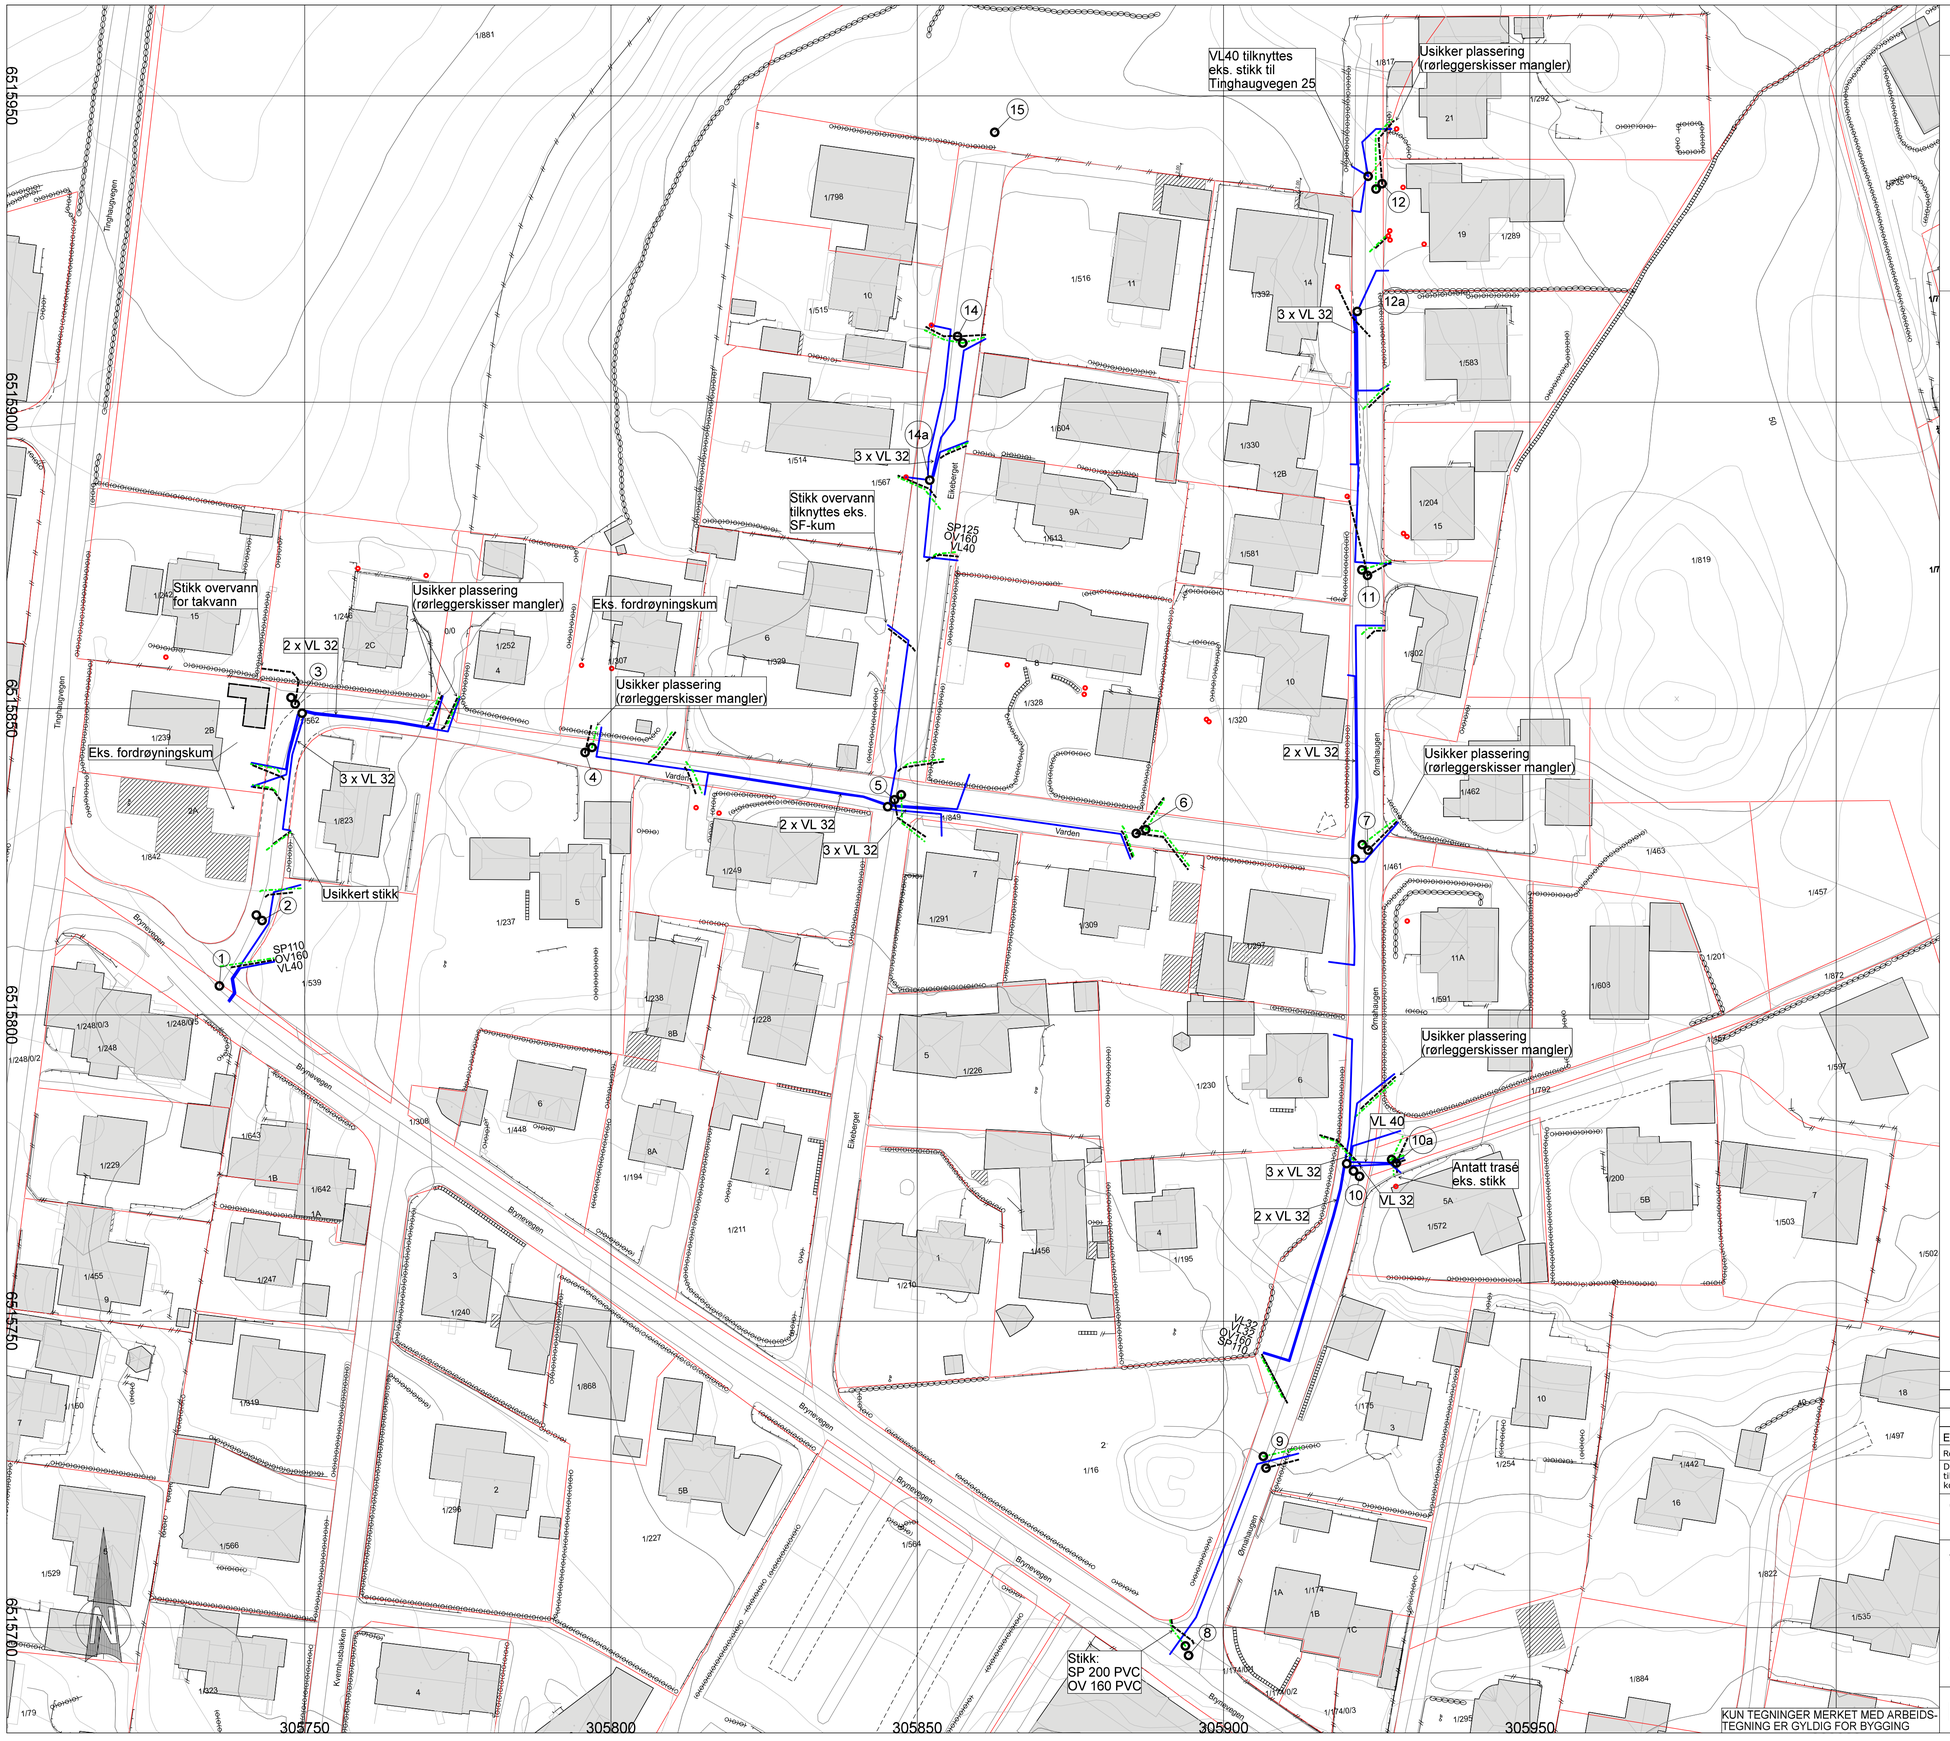

Tegnforklaring

- Stikkledning vann
- Stikkedning spillvann
- Stikkledning overvann
- Kum
- Eksist. drenskum/stakekum/stoppekran

MERKNADER

- MINIMUMSDIMENSJONER STIKKLEDNINGER (DER ANNET IKKE ER ANGITT PÅ TEGNING):
  - 32 mm VL
  - 110 mm SP
  - 125 mm OV
- STIKK PLASSERES I SAMRÅD MED GRUNNEIER.
- ALLE STIKKLEDNINGER SKAL KONTROLLERES FOR MULIGE FEILKOBILINGER.
- SE TEGNING H001 FOR HOVEDLEDNINGER.

Høydegrunnlag NN2000, EUREF89 UTM32

Revisjon	Dato	Beskrivelse	Utarbeidet	Fagkontroll	Godkjent
E01	2021-10-14	Anbudstegning	HeWes	JNF	JNF

Dette dokumentet er utarbeidet av Norconsult AS som del av det oppdraget som fremgår nedenfor. Opphavsretten tilhører Norconsult AS. Dokumentet må bare benyttes til det formål som oppdragsavtelen beskriver, og må ikke kopieres eller gjøres tilgjengelig på annen måte eller i større utstrekning enn formålet tilsier.

Time kommune

Målestokk: 1:500

Tegningsformat:

VA sanering Varden, Eikeberget og Ørnahaugen

Stikkledninger

Norconsult

Oppdragsnummer	Tegningsnummer	Revisjon
5204951	H006	E01

KUN TEGNINGER MERKET MED ARBEIDS-TEGNING ER GYLDIG FOR BYGGING