



EKSISTERENDE

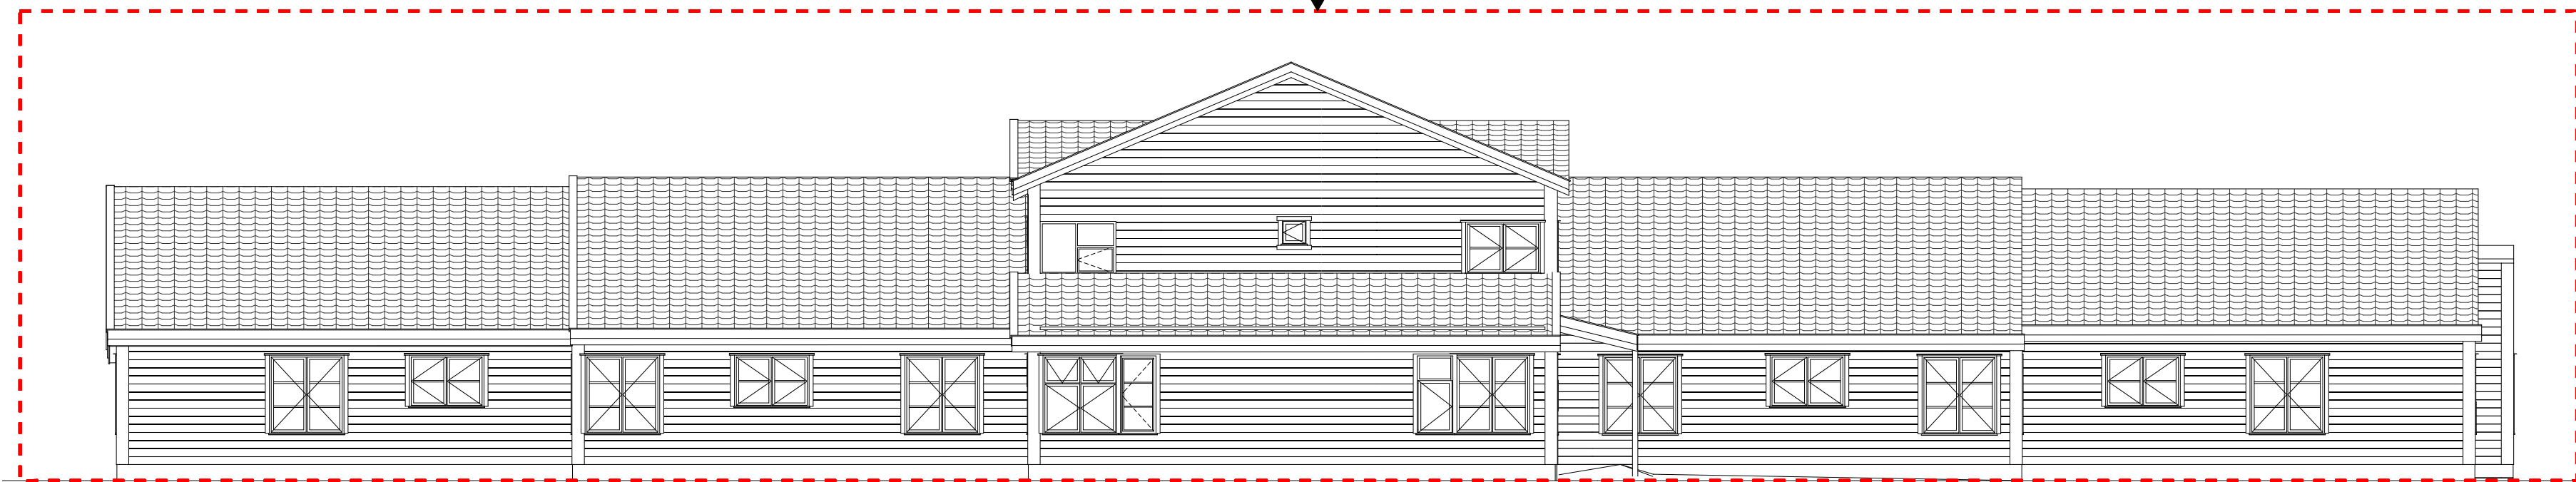

Fasade Nord
1:100

EKSISTERENDE

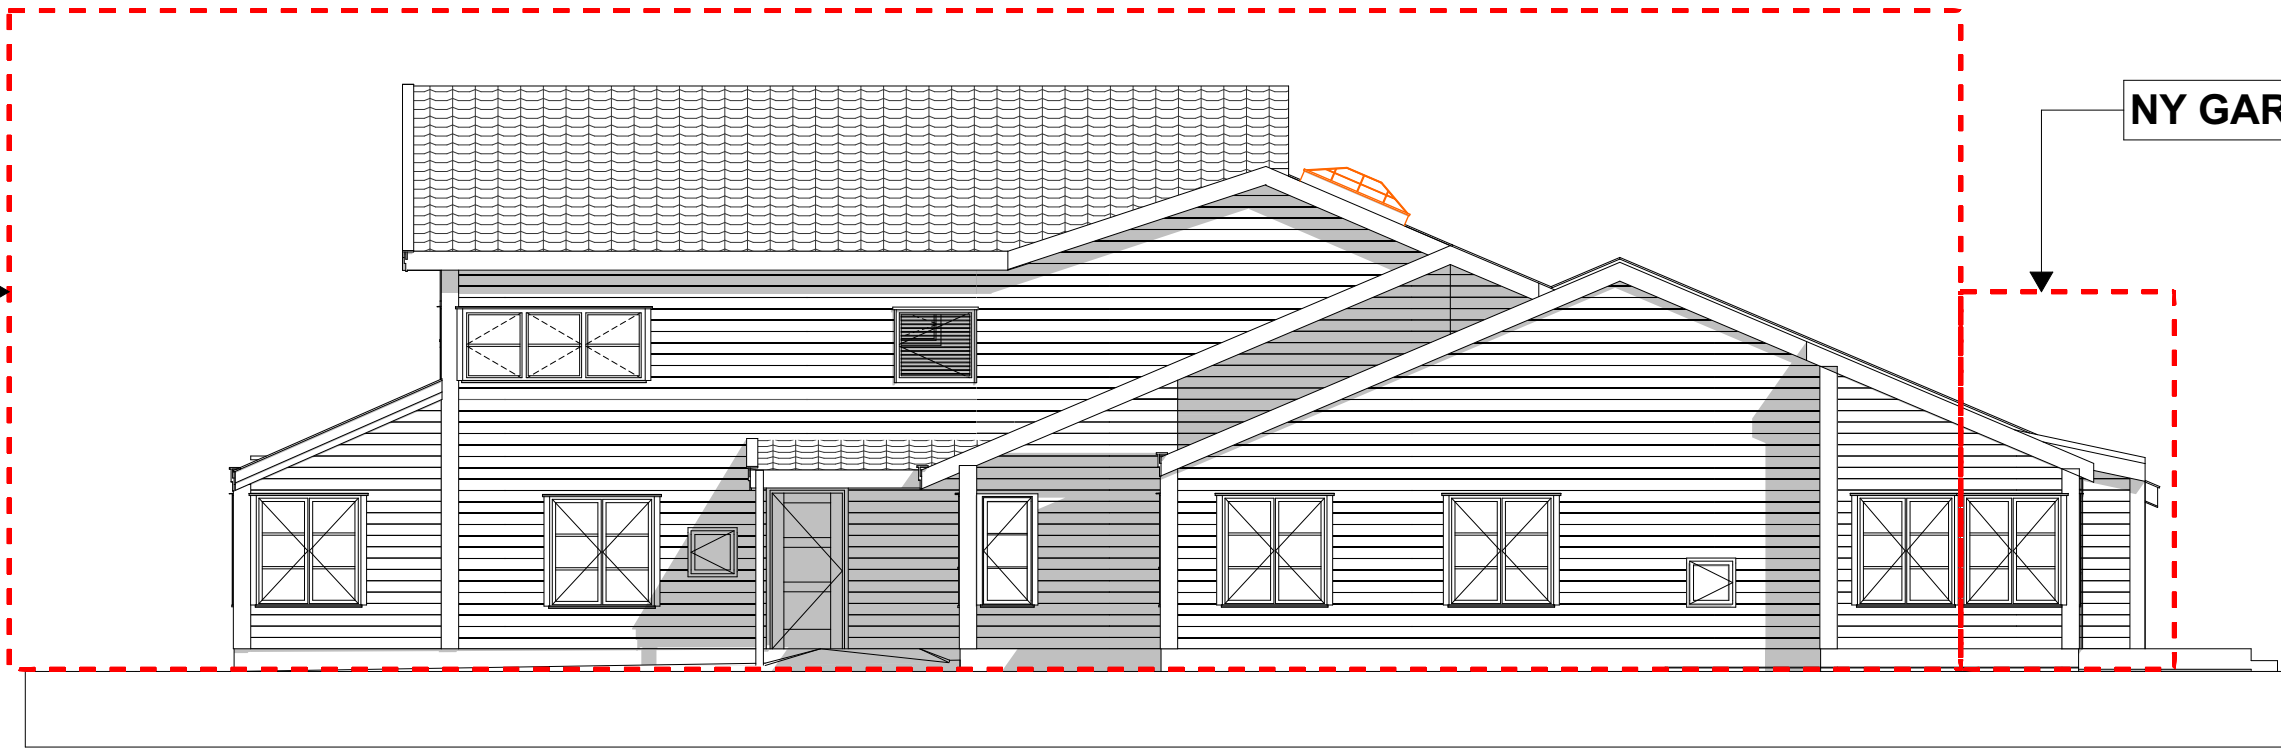

NY GARDEROBE

Fasade Vest
1:100

Fase: Status Tilbudstegning

Rambøll Norge AS

ARKITEKTUR OG PLAN

Folke Bernadottes vei 50
5147 Fyllingsdalen
tlf. 55175800
firmapost@ramboll.no



Tiltakshaver: Bergen kommune
Kaigaten 4
5016 Bergen

Rolland barnehage

Nye Fasader Nord og Vest

Prosjektnummer

Prosjektnr. 1350034922-004

Tegner

VKJA KAZT

Kontroll

IAN JEGR

Dokumentansvarlig

IAN JEGR

Dato: 22.10.21

Adresse prosjekt: Åsli 7, 5115 Ulset

Gnr./Bnr.: 208/215, 250 og 324

Målestokk

1:100 A2

Revisjon:

0

Eiendoms-/Byggnr.

2825 02

Etasje

A 220 50 001

Fag

System

Type

Løpenr.

Filnavn : 1350034922-004 ROLLAND