


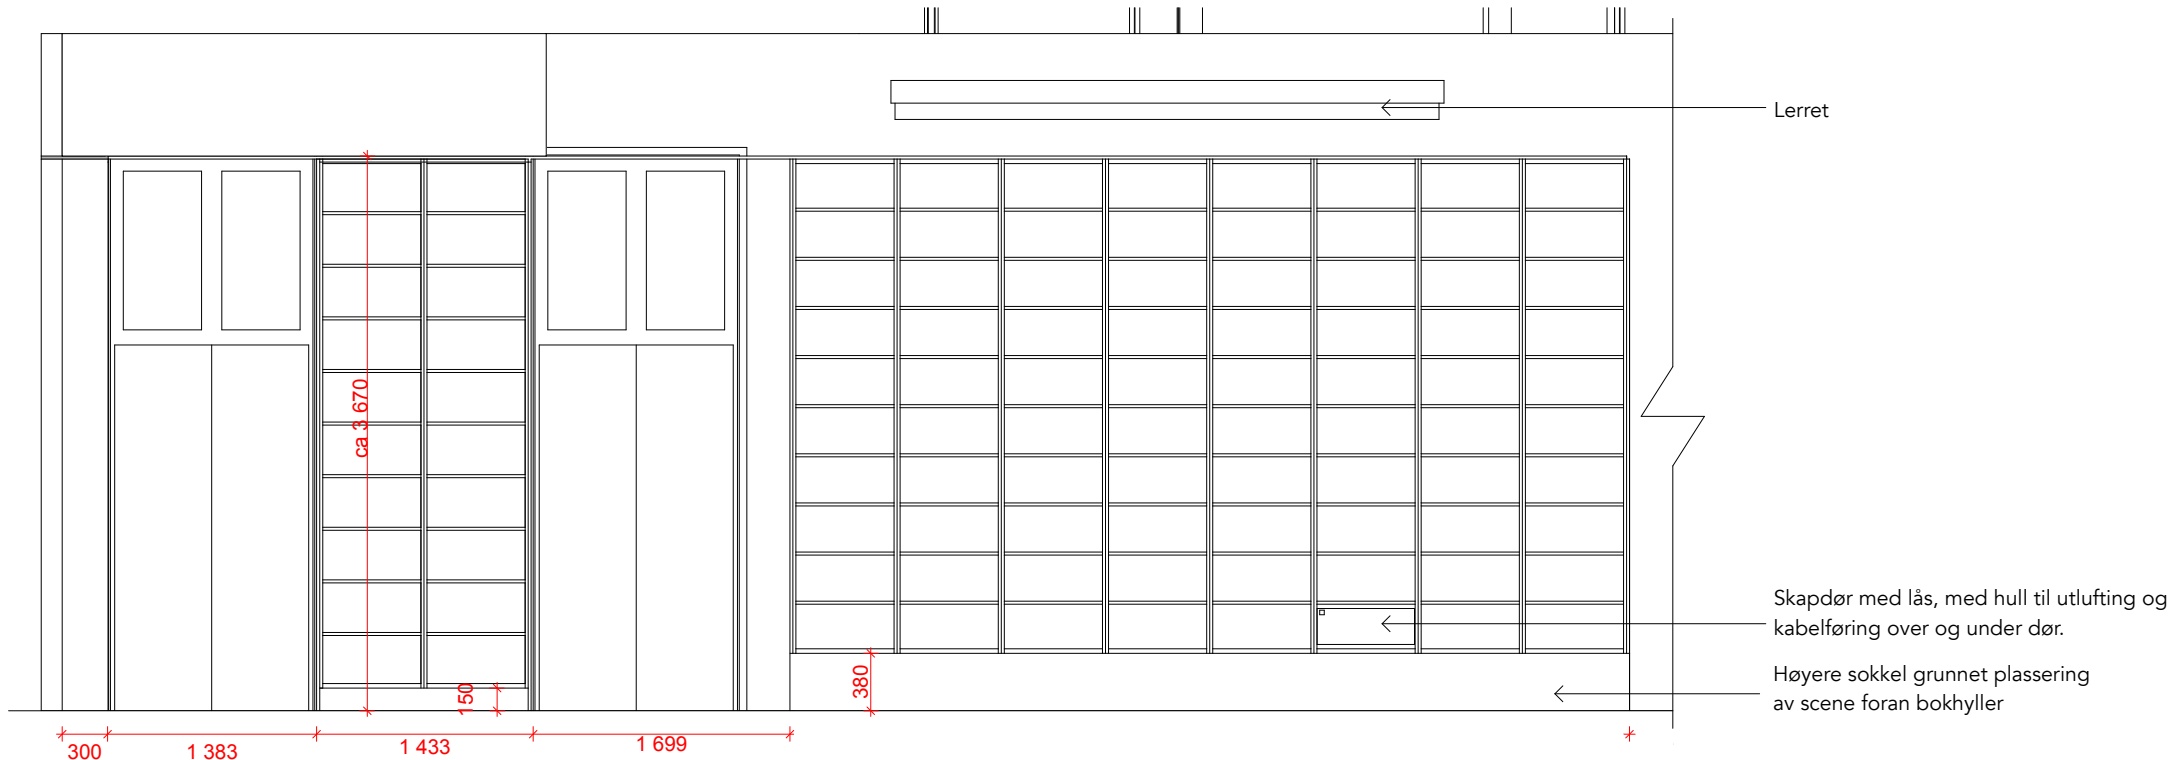

OPPRISS E-E 1:50



OPPRISS F-F 1:50

NB! ALLE MÅL MÅ KONTROLLERES
PÅ STEDET!

Tegning del 5 av 5.

NB! Leverandør må lage produksjons-tegning som skal godkjennes av IARK før produksjon. Utøvende faggrupper er ansvarlig for at arbeidet blir utført i henhold til bygningsmessige lover og regler.

Konstruksjon og stabilitet er leverandørens ansvar.

Om platen må deles opp for inntransport, skal leverandøren selv sjekke hvilke mål som går inn.

Rev	Beskrivelse	Dato	Sign
B	Endring av hensyn til valgt materialitet + dataskap	26.11.21	HL
A	Endring av hensyn til valgt radiator/ovn+dataskap	22.10.21	HL
-	Ny tegning	01.10.21	HL

Prosjektnr.	Byggesak
2121	Bergen Offentlige Bibliotek

Byggherre	Bergen Kommune
-----------	----------------

Tegning	Prinsipp Plassbygge hyller - DEL 5
---------	------------------------------------

Mål	A3	Tegn.nr.
1:50		IA.630.02-05

Dato	Sign.	Sign.KS	Rev.
01.10.21	HL	EB	B

CADI

INTERIØRARKITEKTER

CADI AS • E-POST eb@cadi.no

Copyright • Cadi as