


"X:\nor\oppdrag\Bergen\S2106\S2106117\BIM\Elektro\Arkiv\S2106117_LAY_IN_Plantegning.dwg - KRoWa - Plottet: 2021-12-02, 13:36:42 - XREF = Knarvik u skole opprinnelig plan, Knarvik landskapsplan, Knarvik kart nytt 2, S2106117_T_IN_Plantegning"

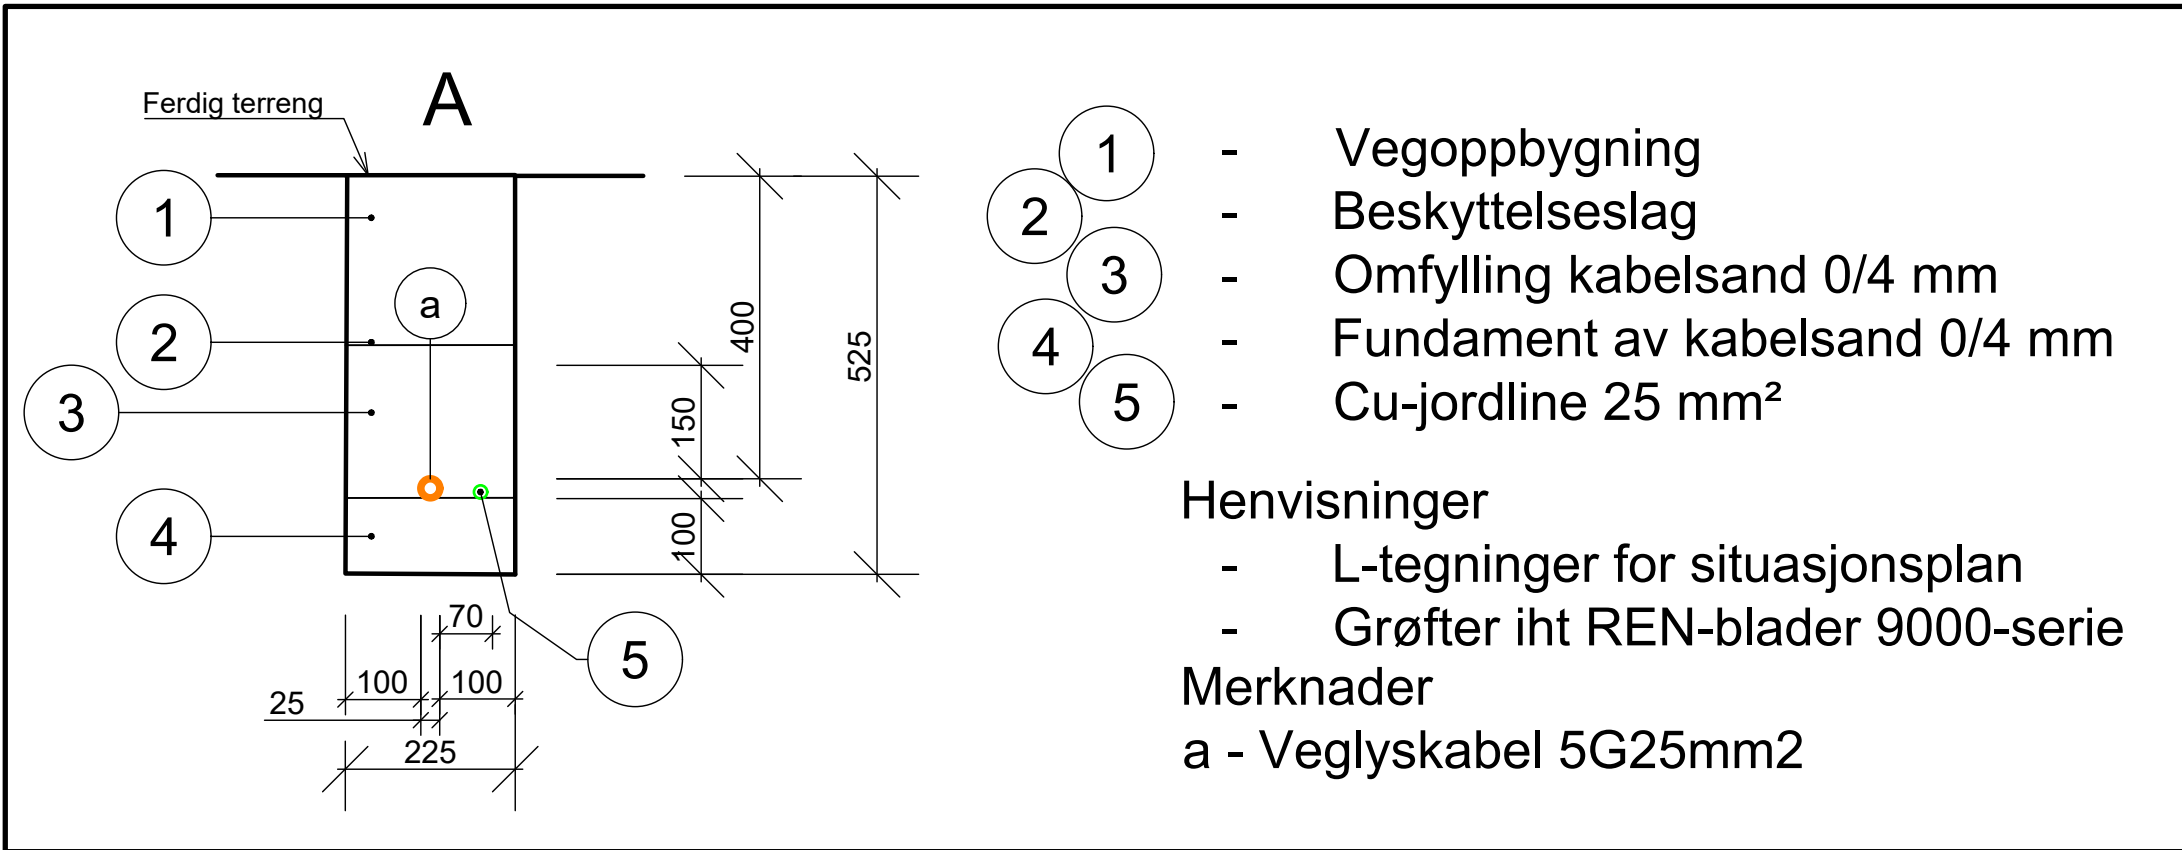

Mastenr	Merknader	Mastehøyde	Position X	Position Y	Effekt
0101	UP01T	8 m	296317.059	6718444.750	145 W
	UP01T	8 m	296317.059	6718444.750	145 W
0102	UP01T	8 m	296292.459	6718431.381	145 W
	UP01T	8 m	296292.459	6718431.381	145 W

Tilkobles eksisterende lyskurs

Tilkobles eksisterende lyskurs

UP01T

0101

UP01T

UP01T

0102

UP01T

Tegnforklaring

 Lysmast

 Kabelgrøft

Henvisning

Landskap: L-tegninger

F01	2021-12-03	Konkurransegrunnlag	KRoWa	EnTho	KM
Rev.	Dato	Beskrivelse	Utarbeidet	Fagkontroll	Godkjent
Dette dokumentet er utarbeidet av Norconsult AS som del av det oppdraget som fremgår nedenfor. Opphavsretten tilhører Norconsult AS. Dokumentet må bare benyttes til det formål som oppdragsavtalen beskriver, og må ikke kopieres eller gjøres tilgjengelig på annen måte eller i større utstrekning enn formålet tilsier.					Målestokk (gjelder A1)
Alver kommune					1:100
Knarvik ungdomsskule Oppgradering av uteområdet Plantegning Elektro og belysning					
Norconsult 		Oppdragsnummer	Tegningsnummer	Revisjon	
		S2106117	E-10-00-01	F01	