




FASADE SYD

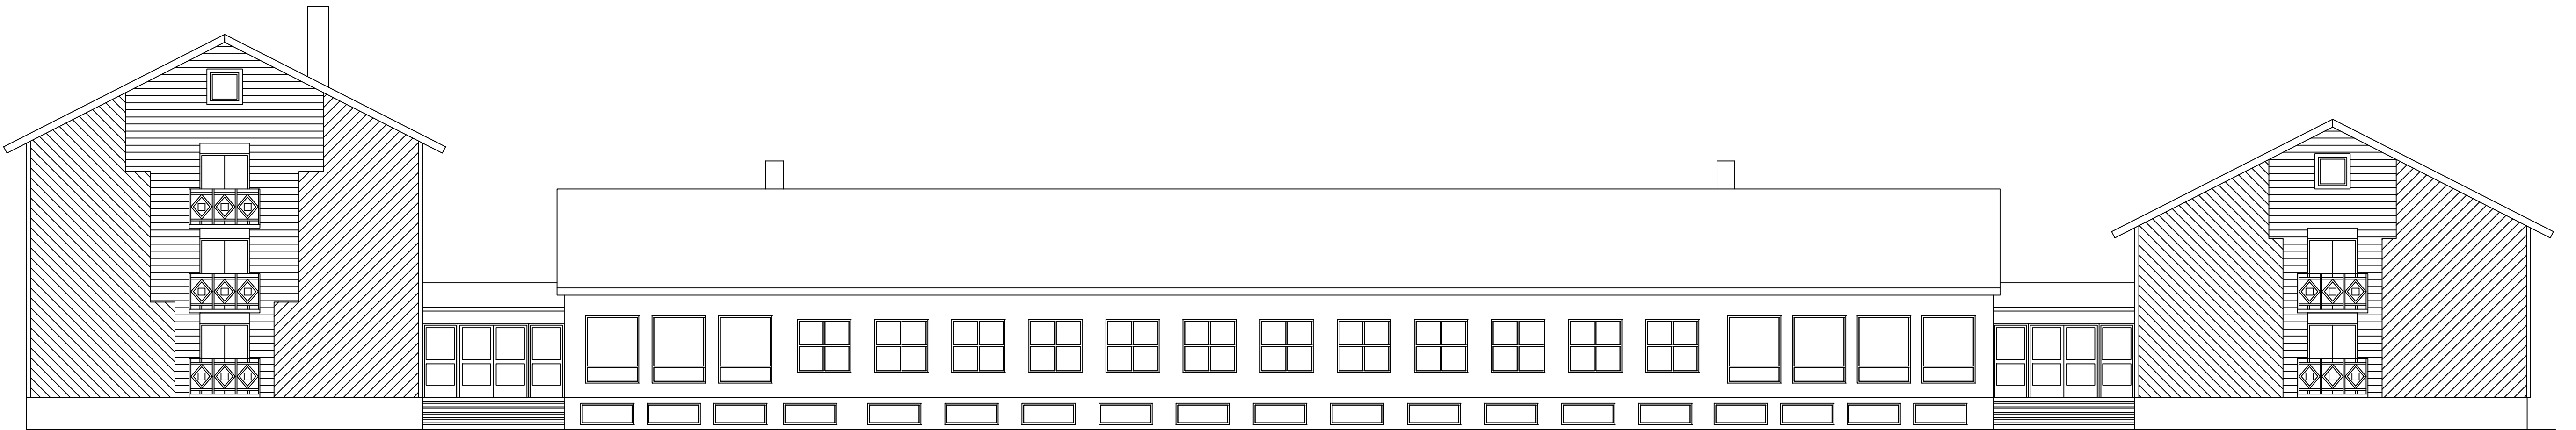


FASADE NORD

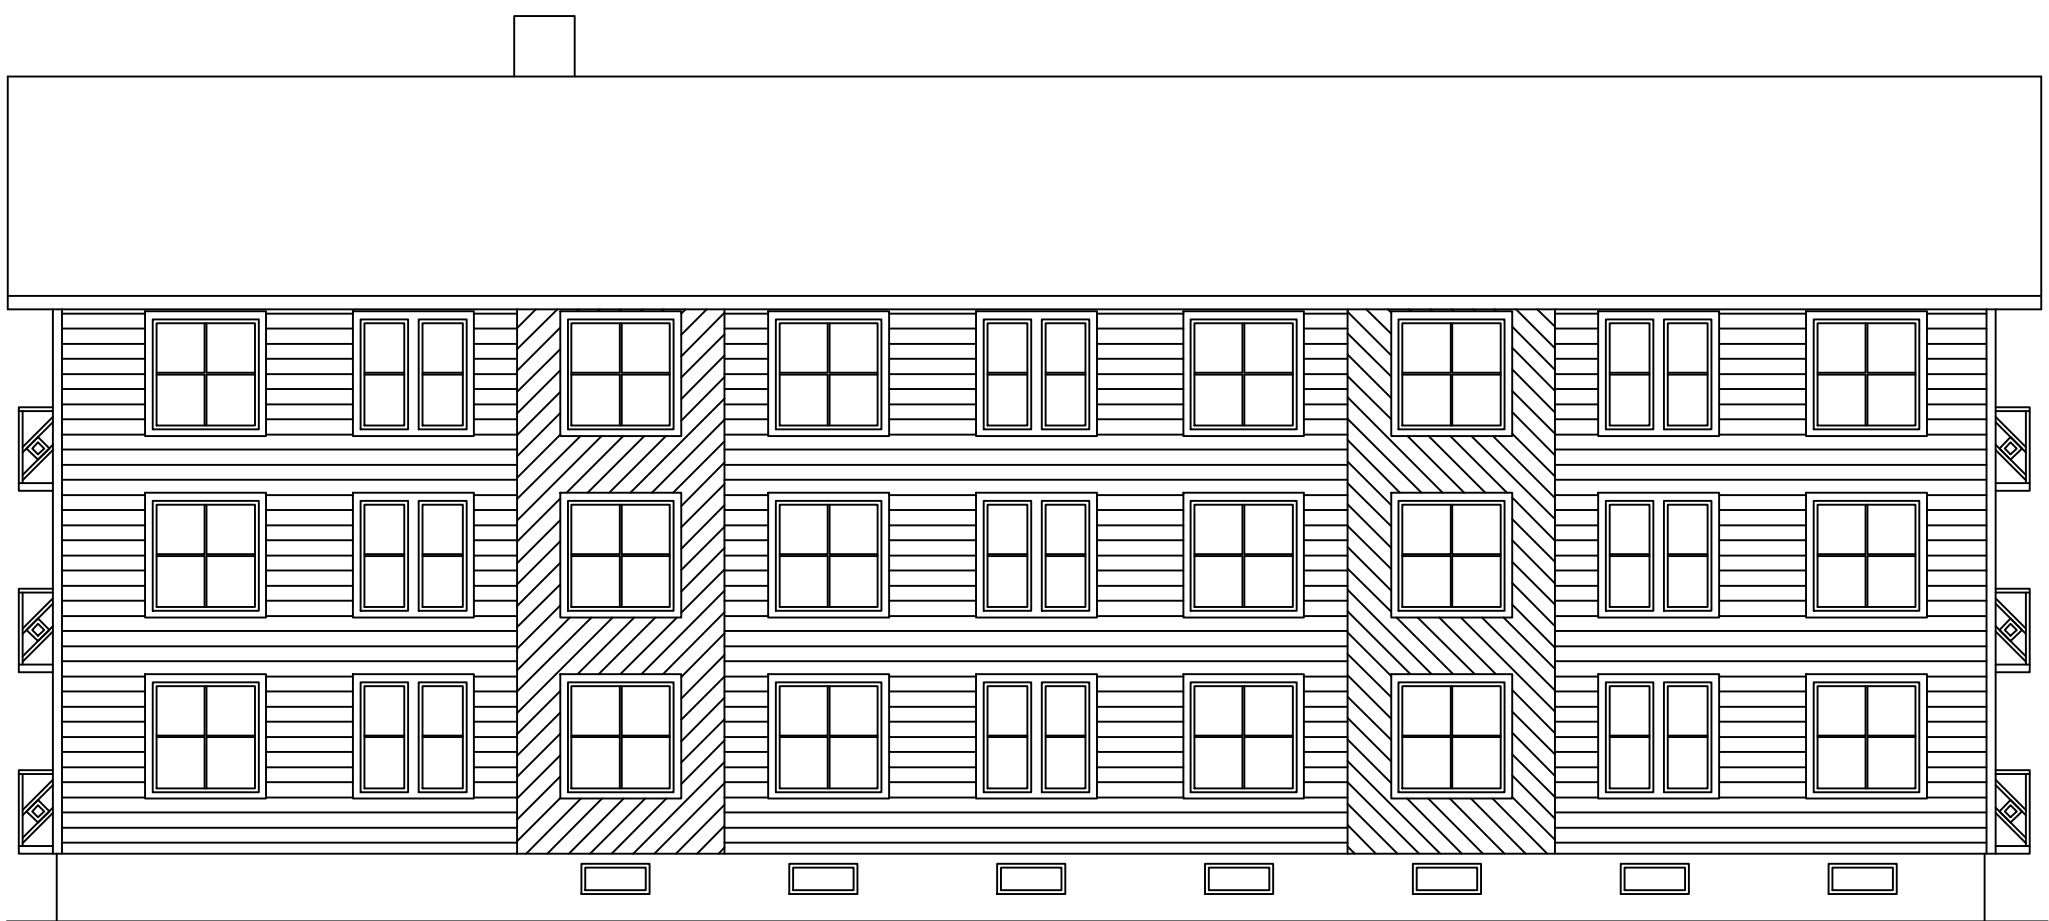

FASADE VEST

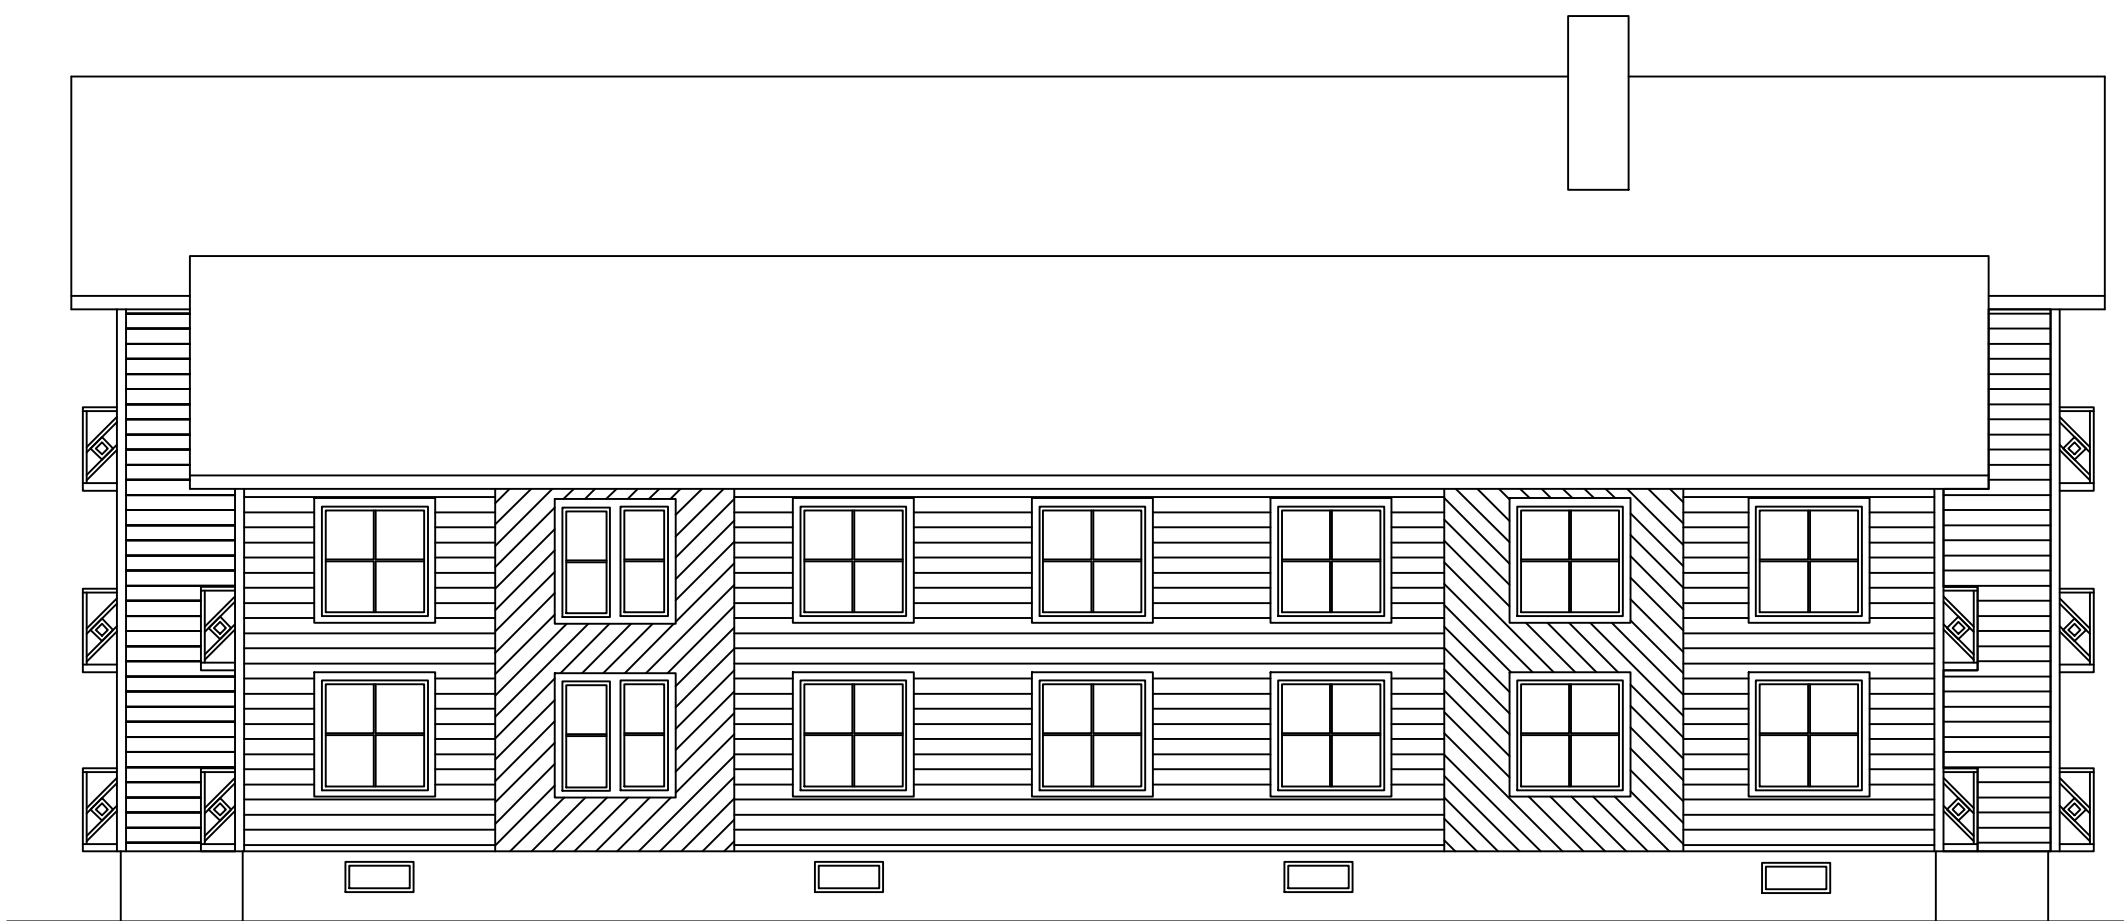


FASADE ØST

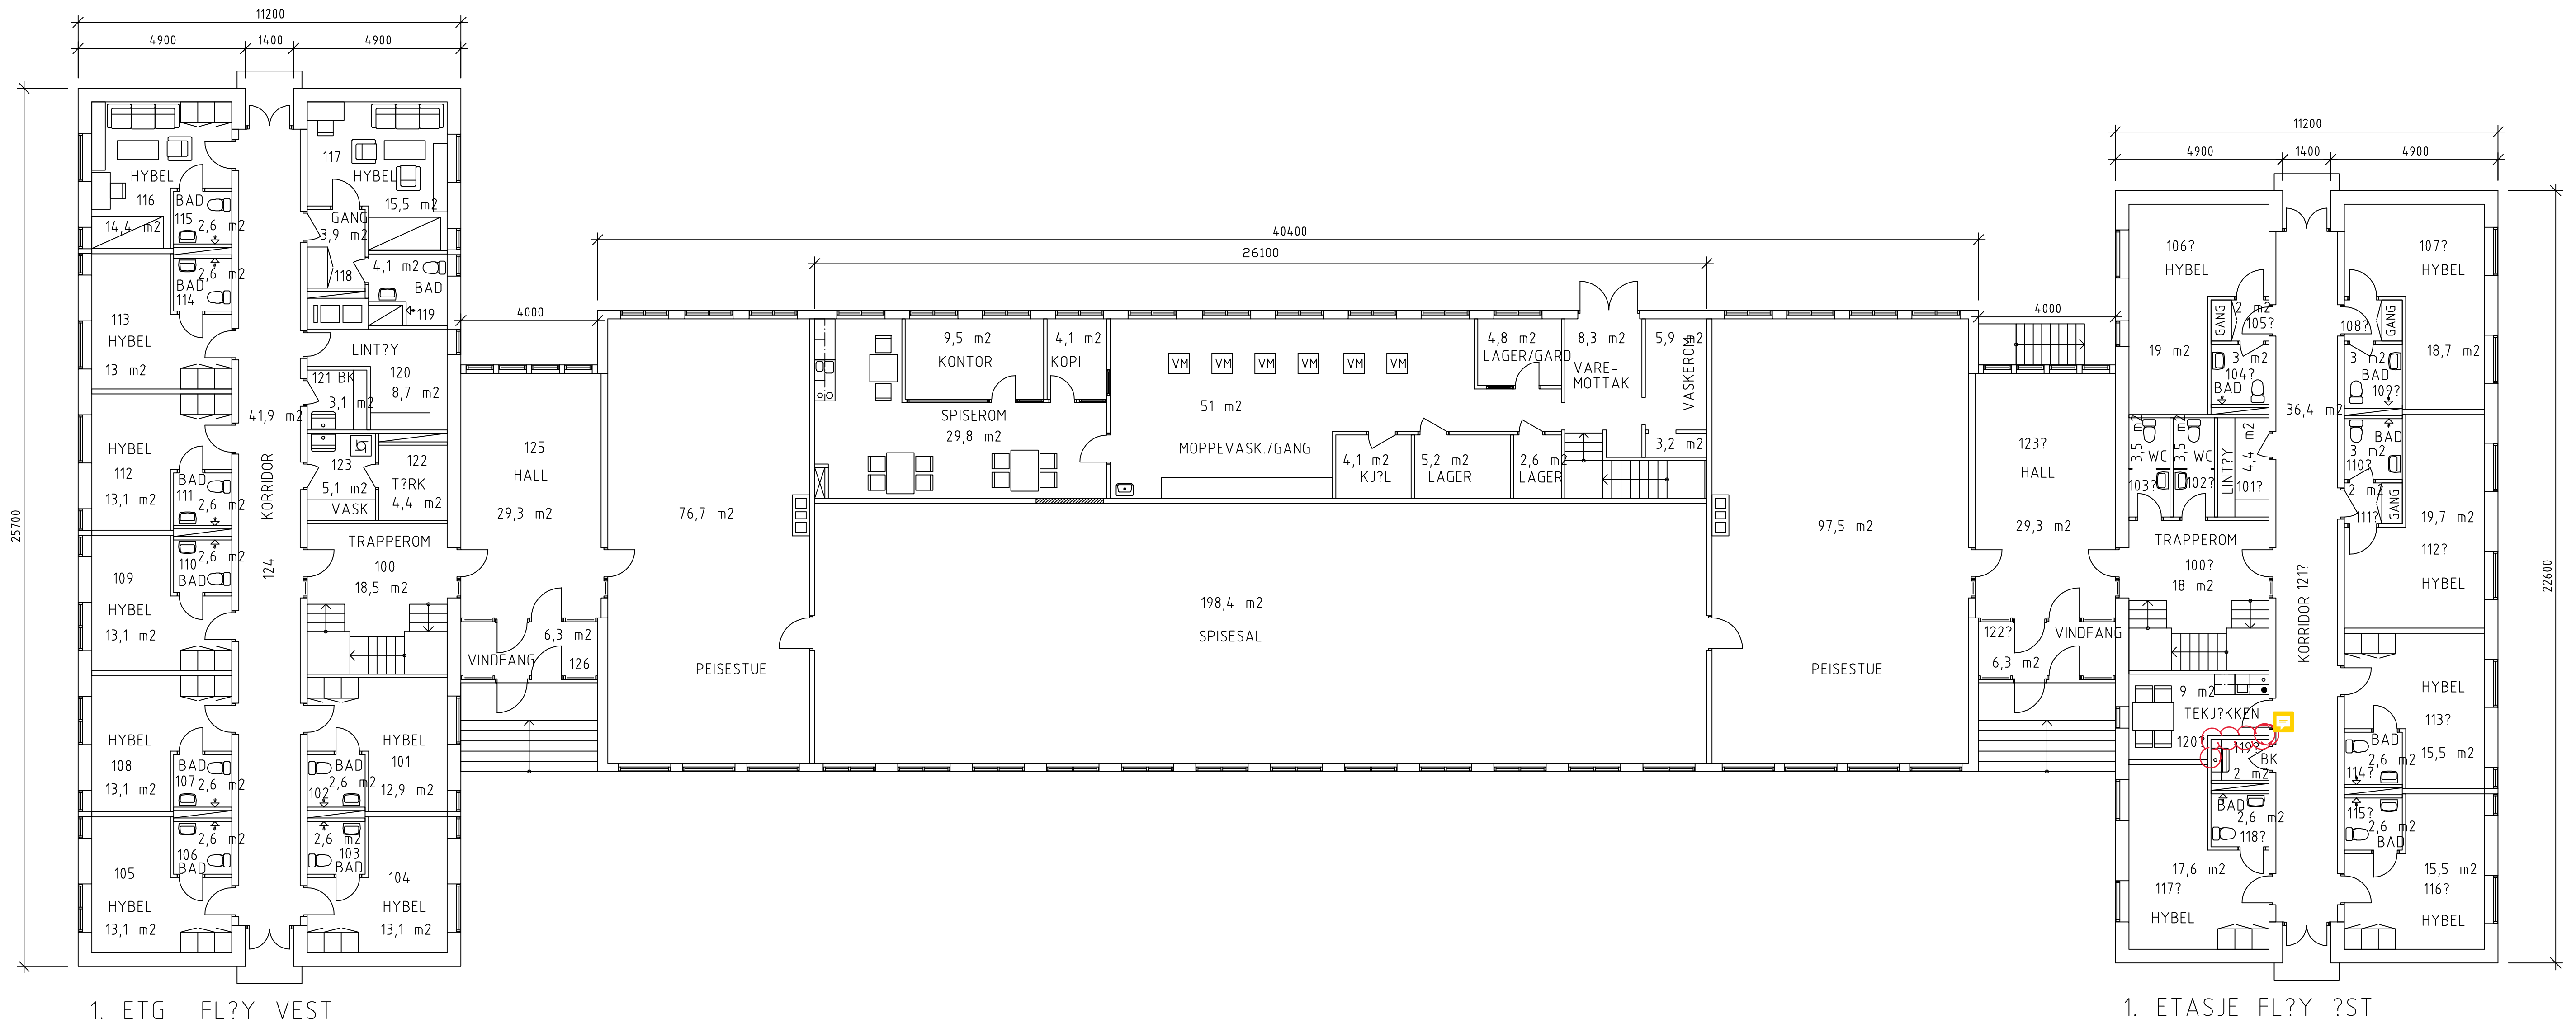



1. ETG FL?Y VEST

1. ETASJE FL?Y ?ST

H	02	Endret: k/kkendel	2007	JHL	
H	01	Opplegning: digitalt	04.05.1993	JHL	
Rev.index	Rev.nr	Beskrivelse	Dato	Sign.	Kontroll
Forsvarsbygg					
Prosjektet:					
Tegningen gjelder:					
PLAN 1. ETASJE			Filnavn: 1922010021A0101H02.dwg		
Messe og forlegning			Dato		
Setermoen			Målestokk: 1:100		
			Sign.		
			Kontroll		
Etatskode	Prosjekt	Fig	Tegning	Rev.index	Rev.nr
192201	0021	A	0101	H	02

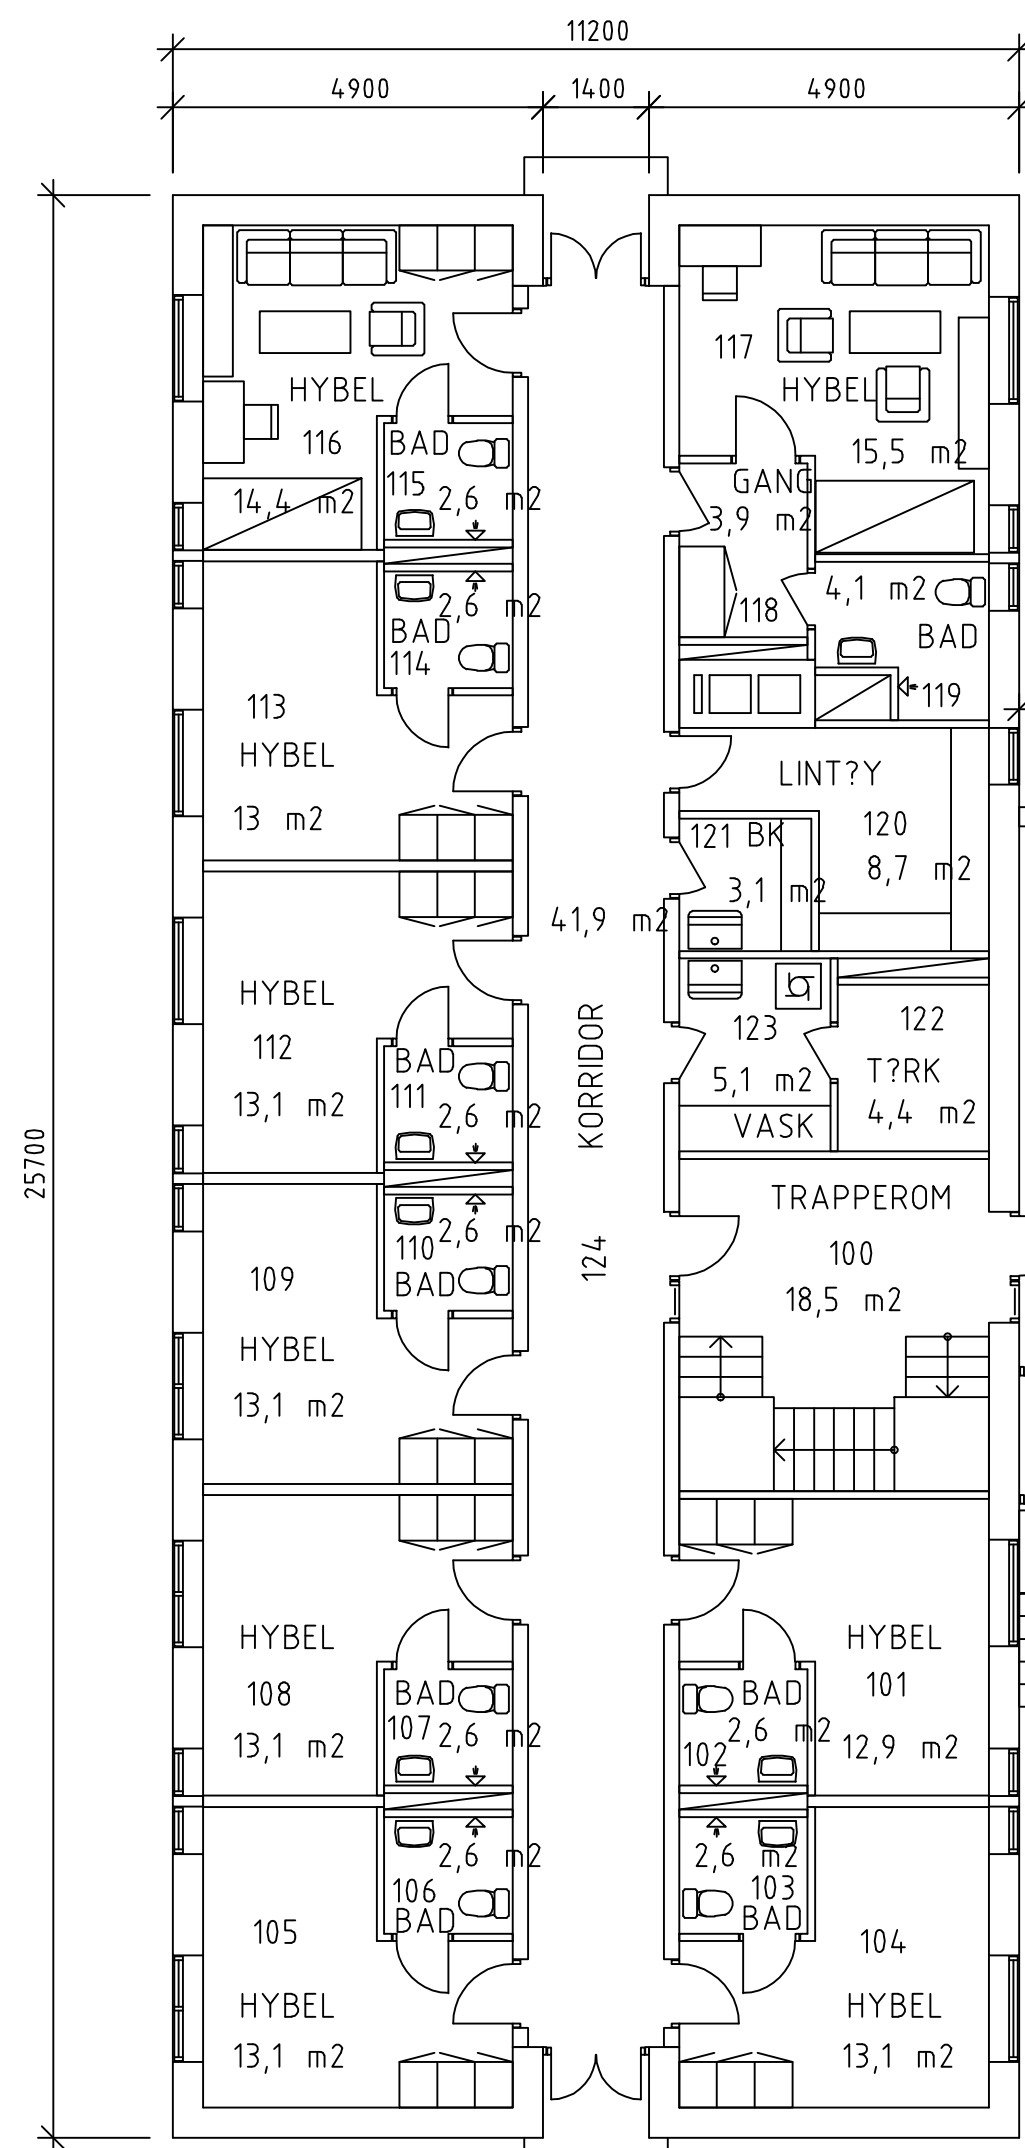


1. ETG FL?Y VEST

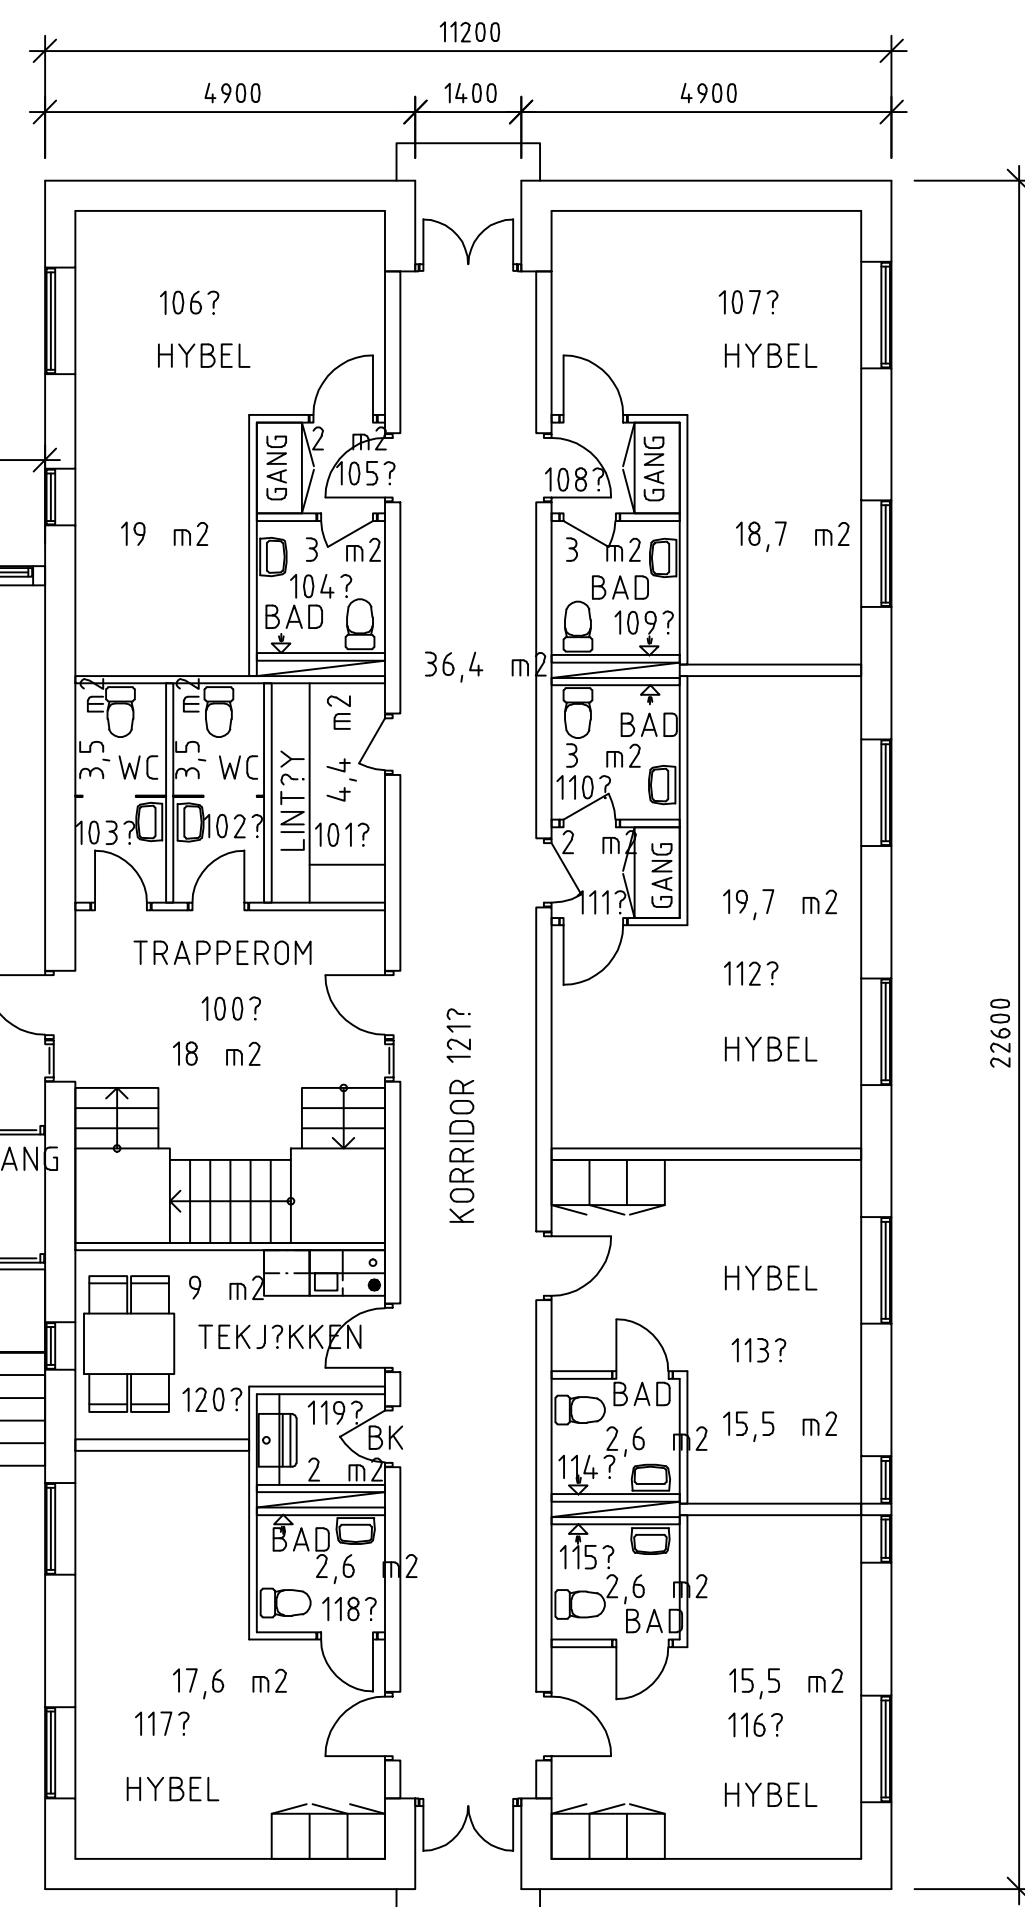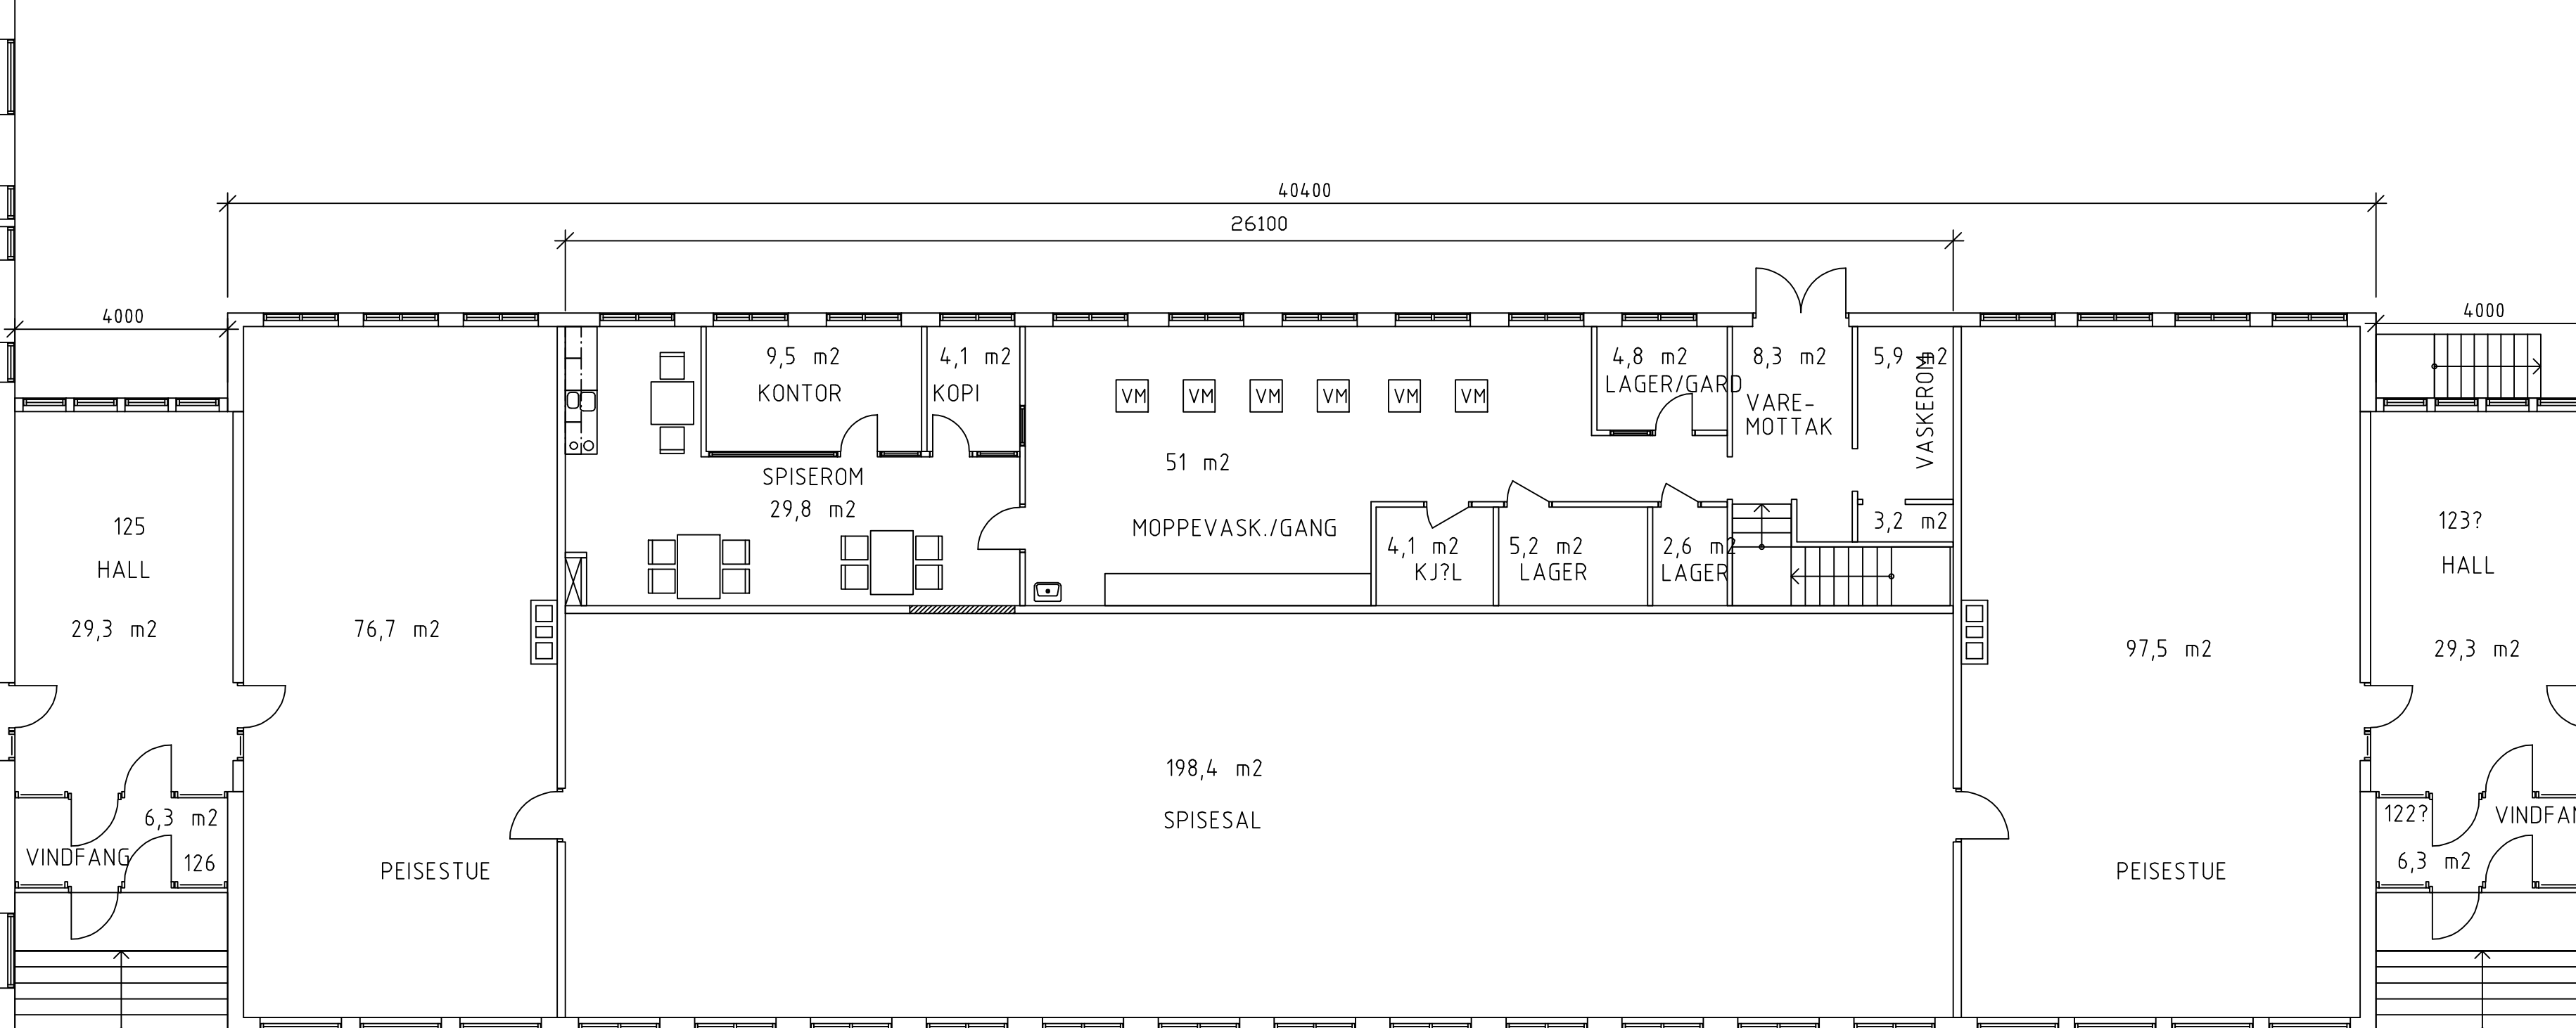


1. ETASJE FL?Y ?ST


H	02	Endret: k?kkenal	2007	JHL	
H	01	Opplegning: digitalt	04.05.1993	JHL	
Rev.index	Rev.nr	Beskrivelse	Dato	Sign.	Kontroll
Forsvarsbygg					
Prosjektetende:					
Tegningen gjelder:			Filnavn		
PLAN 1. ETASJE			1922010021A0101H02.dwg		
Messe og forlegning			Dato		
Setermoen			1:100		
			Godkjent		
			Sign.		
			Kontroll		
Etatskode	Prosjekt	Fig	Tegning	Rev.index	Rev.nr
192201	0021	A	0101	H	02

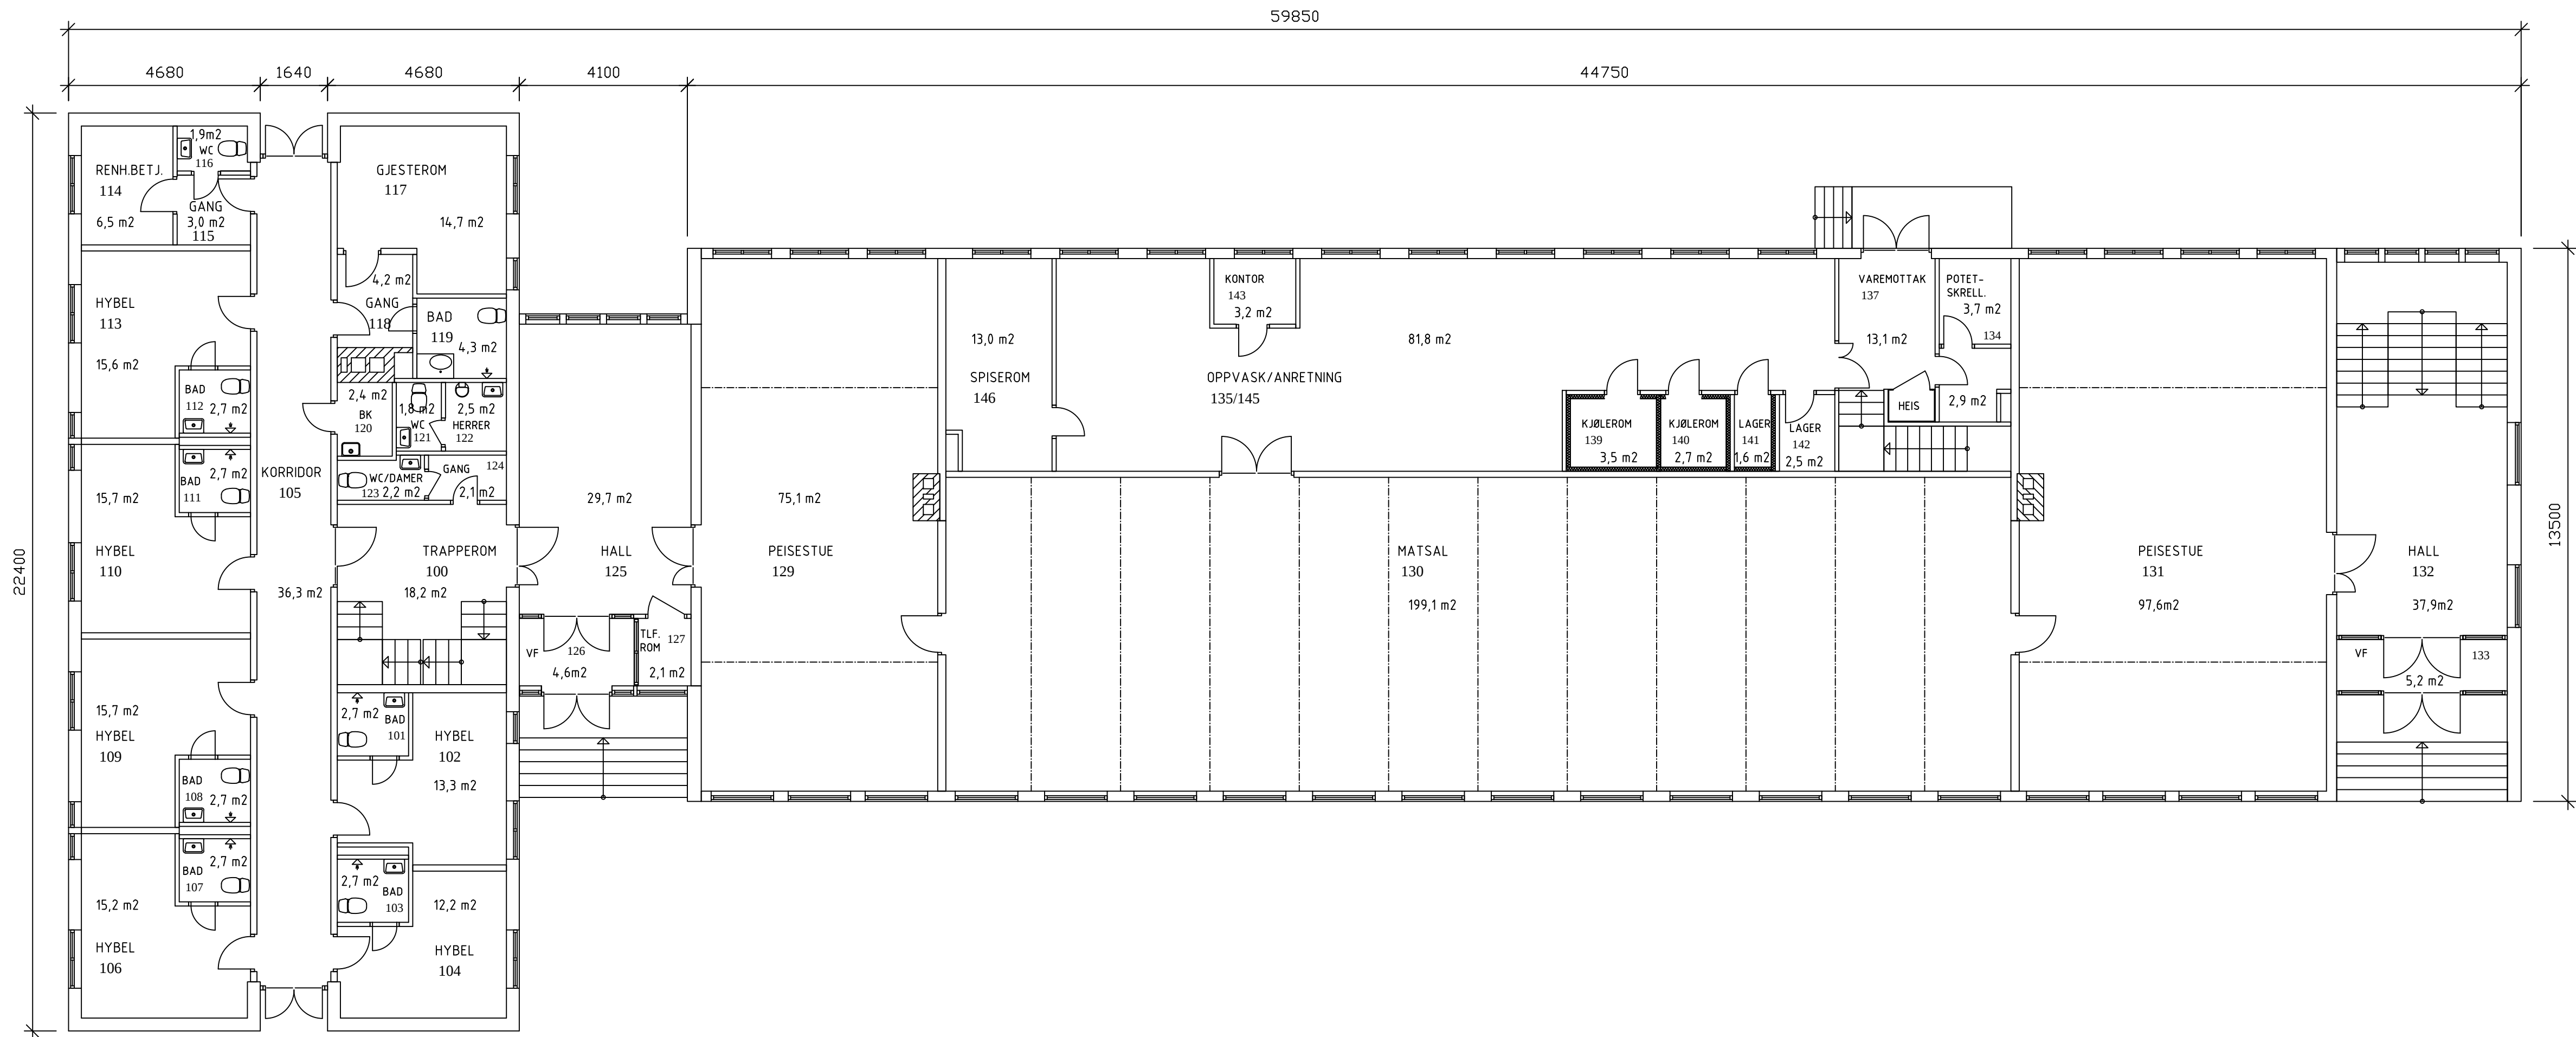

H	02	Handlingsplan, rom 102	19012016	JH	
H	01	Opplegging digital	2001	JH	
Rev.index	Rev.nr	Beskrivelse	Dato	Sign.	Kontroll
Forsvarsbygg					
Prosjektleder					
Tegningen gjelder:			Filnavn		
PLAN 1. ETASJE			1922140118A0101H02.dwg		
Befalsmesse m/forlegning			Dato		
Setermoen II			1:100		
			Sign.		
			Kontroll		
Etikettkode	Rev.index	Rev.nr	Fag	Tegn.nr	Rev.nr
192214	0118	A	0101	H	02

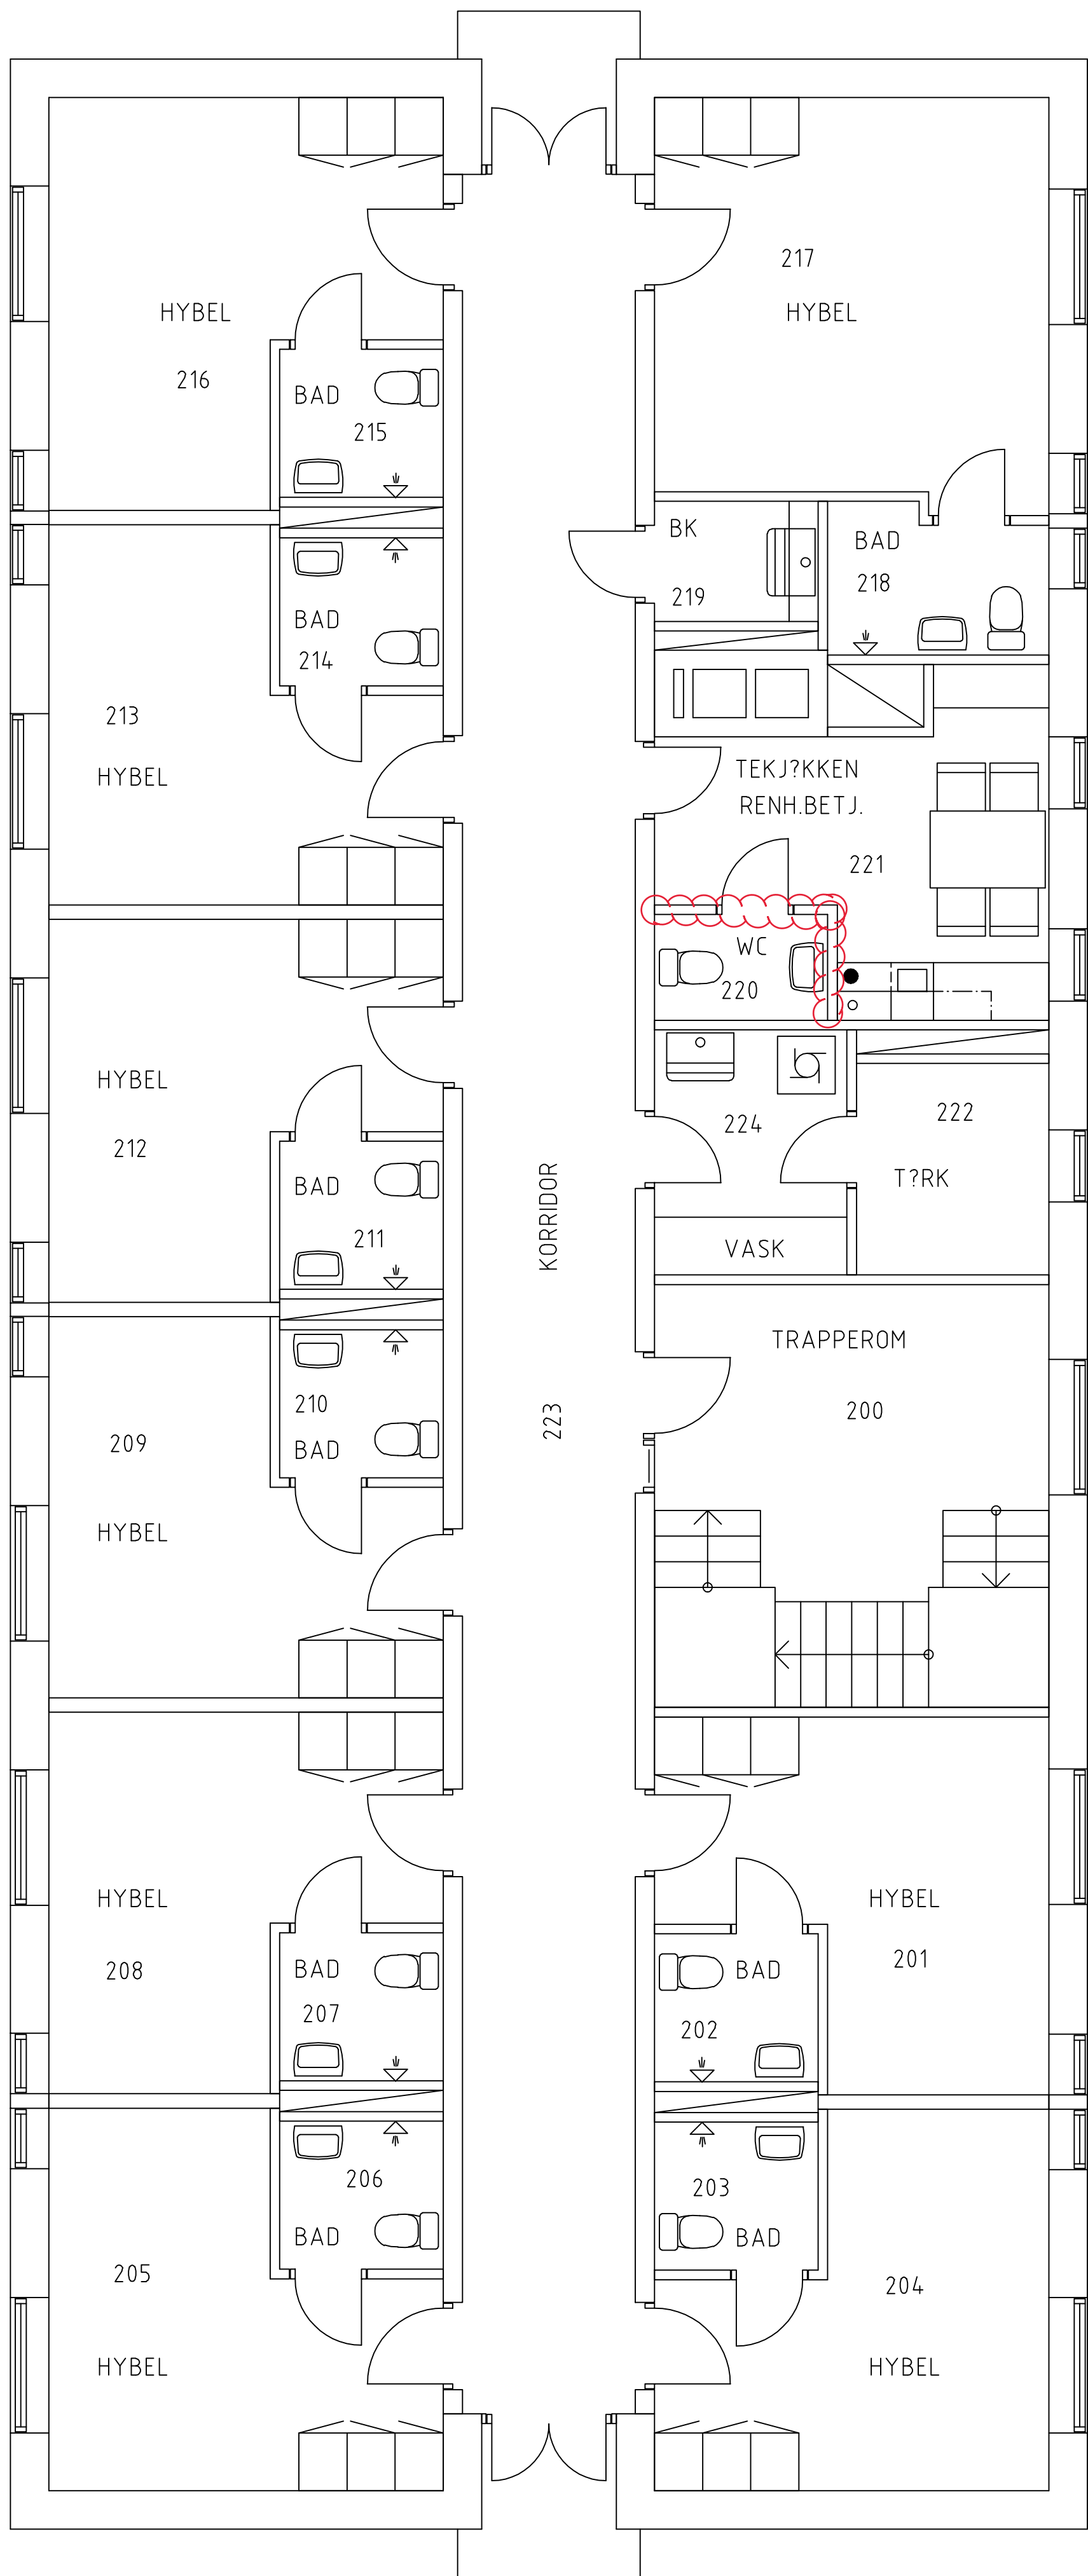


2. ETG FL?Y VEST

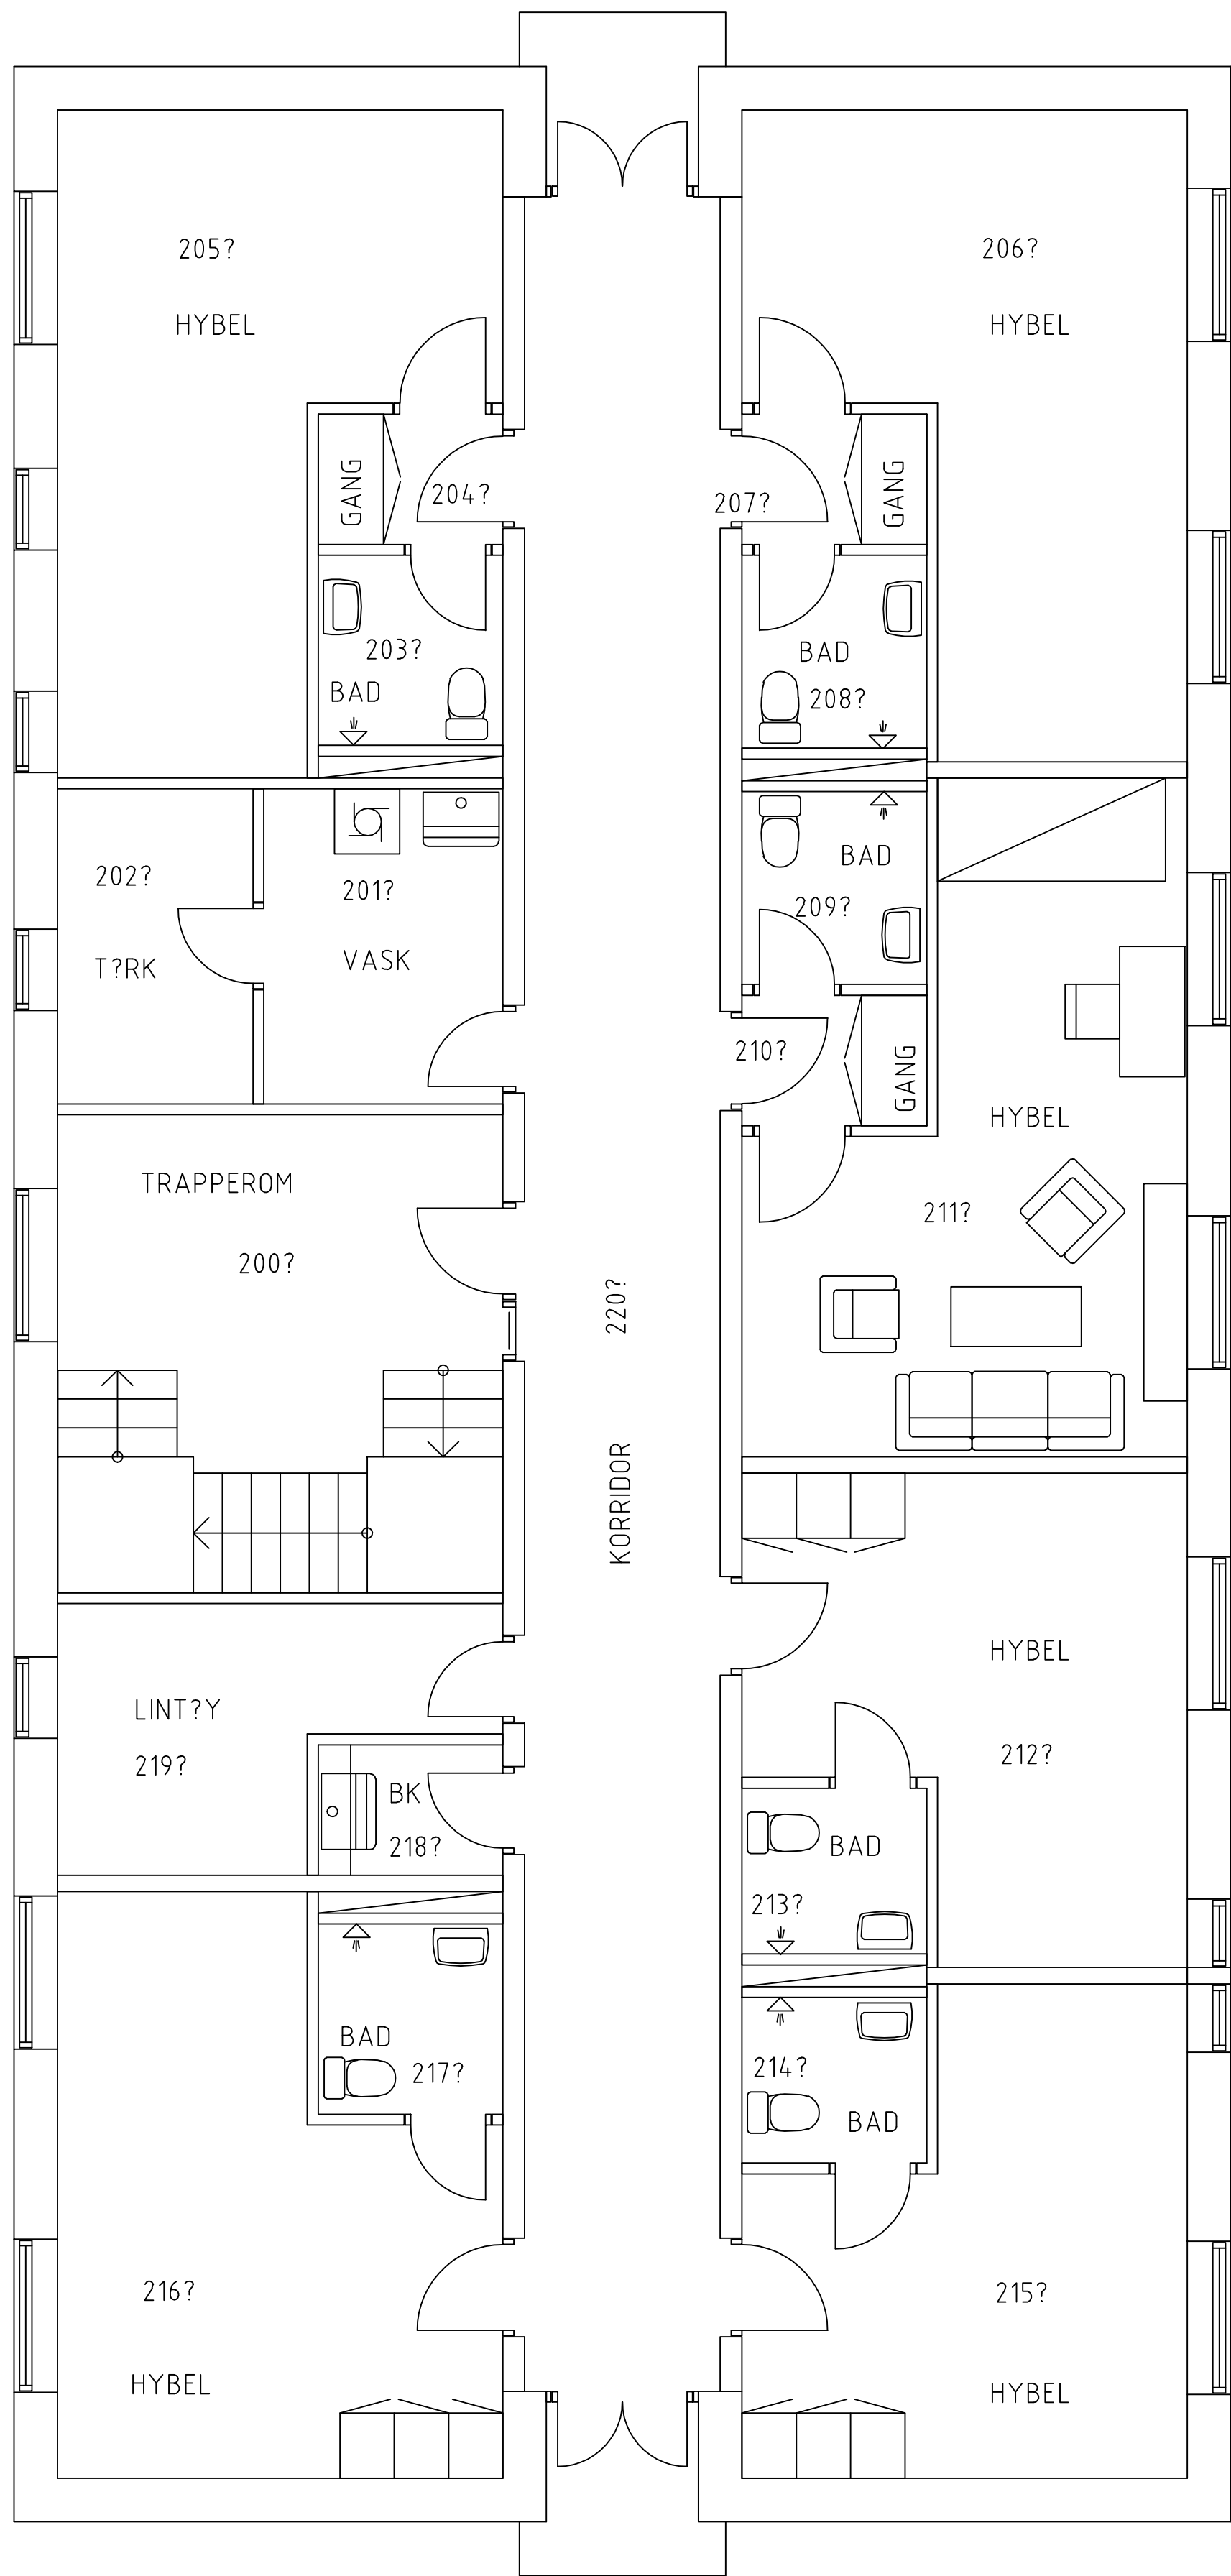


2. ETG FL?Y ?ST

H	01	Opplegning digitalt	10.05.1993	J.H.	
Rev.index	Rev.nr	Revisjons	Dato	Sign.	Kontroll
Forsvarsbygg					
Prosjektleder:					
Tegningen gjelder:			Filnavn		
PLAN 2. ETASJE			1922010021A0201H01.dwg		
Befalsforlegning m/messe			Målestokk		
Setermoen			1:50		
			Sign.		
			Kontroll		
Utskriftskode	Rev.nr	Fag	Tegn.nr	Rev.index	Rev.nr
192201	0021	A	0201	H	01

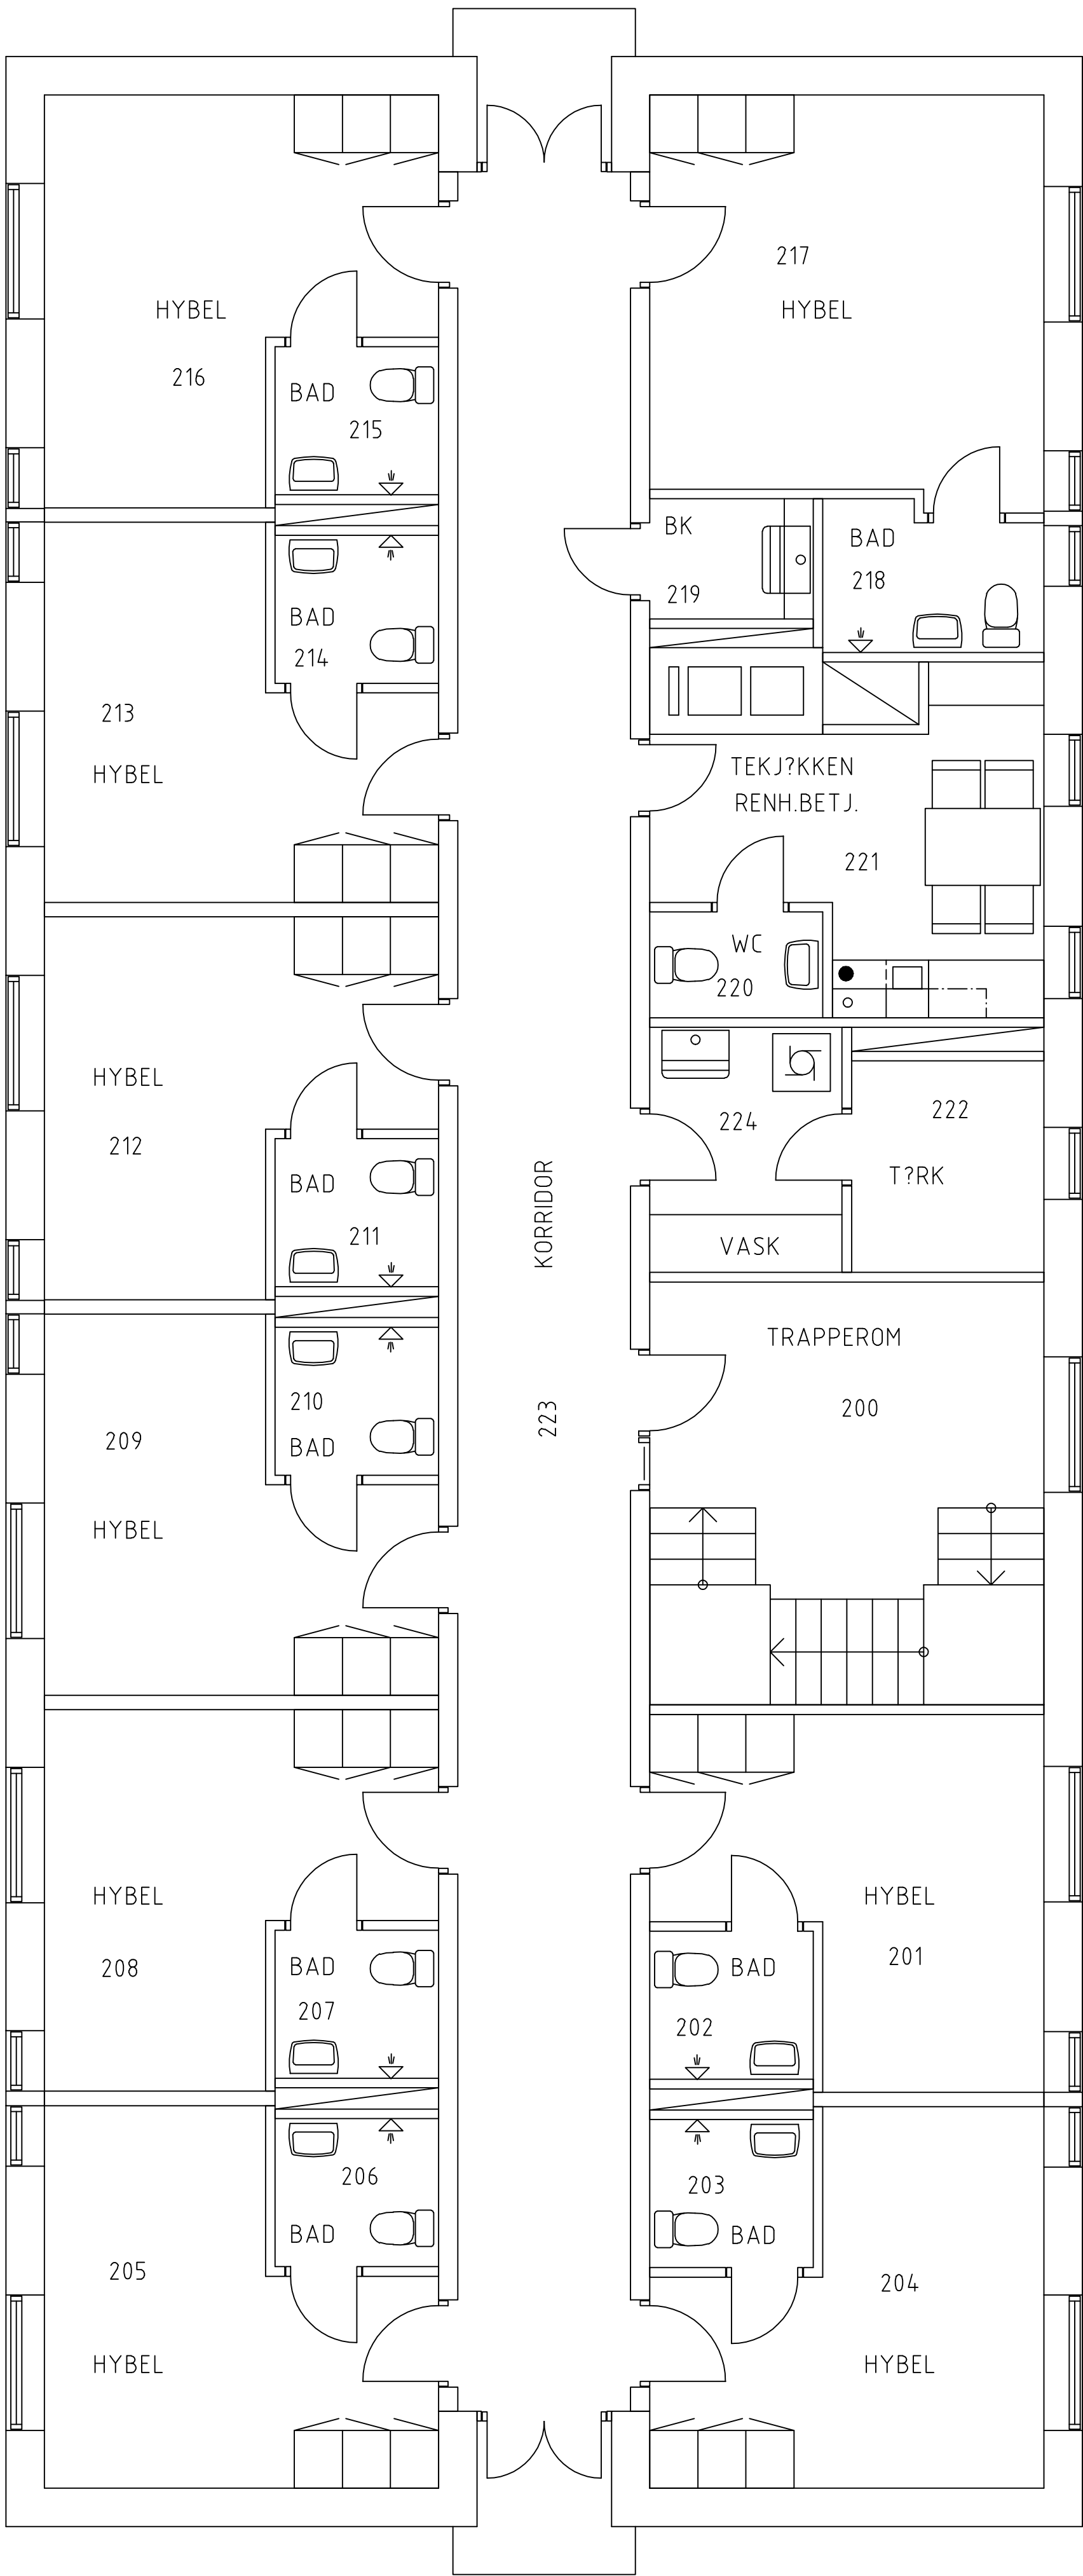


2. ETG FL?Y VEST

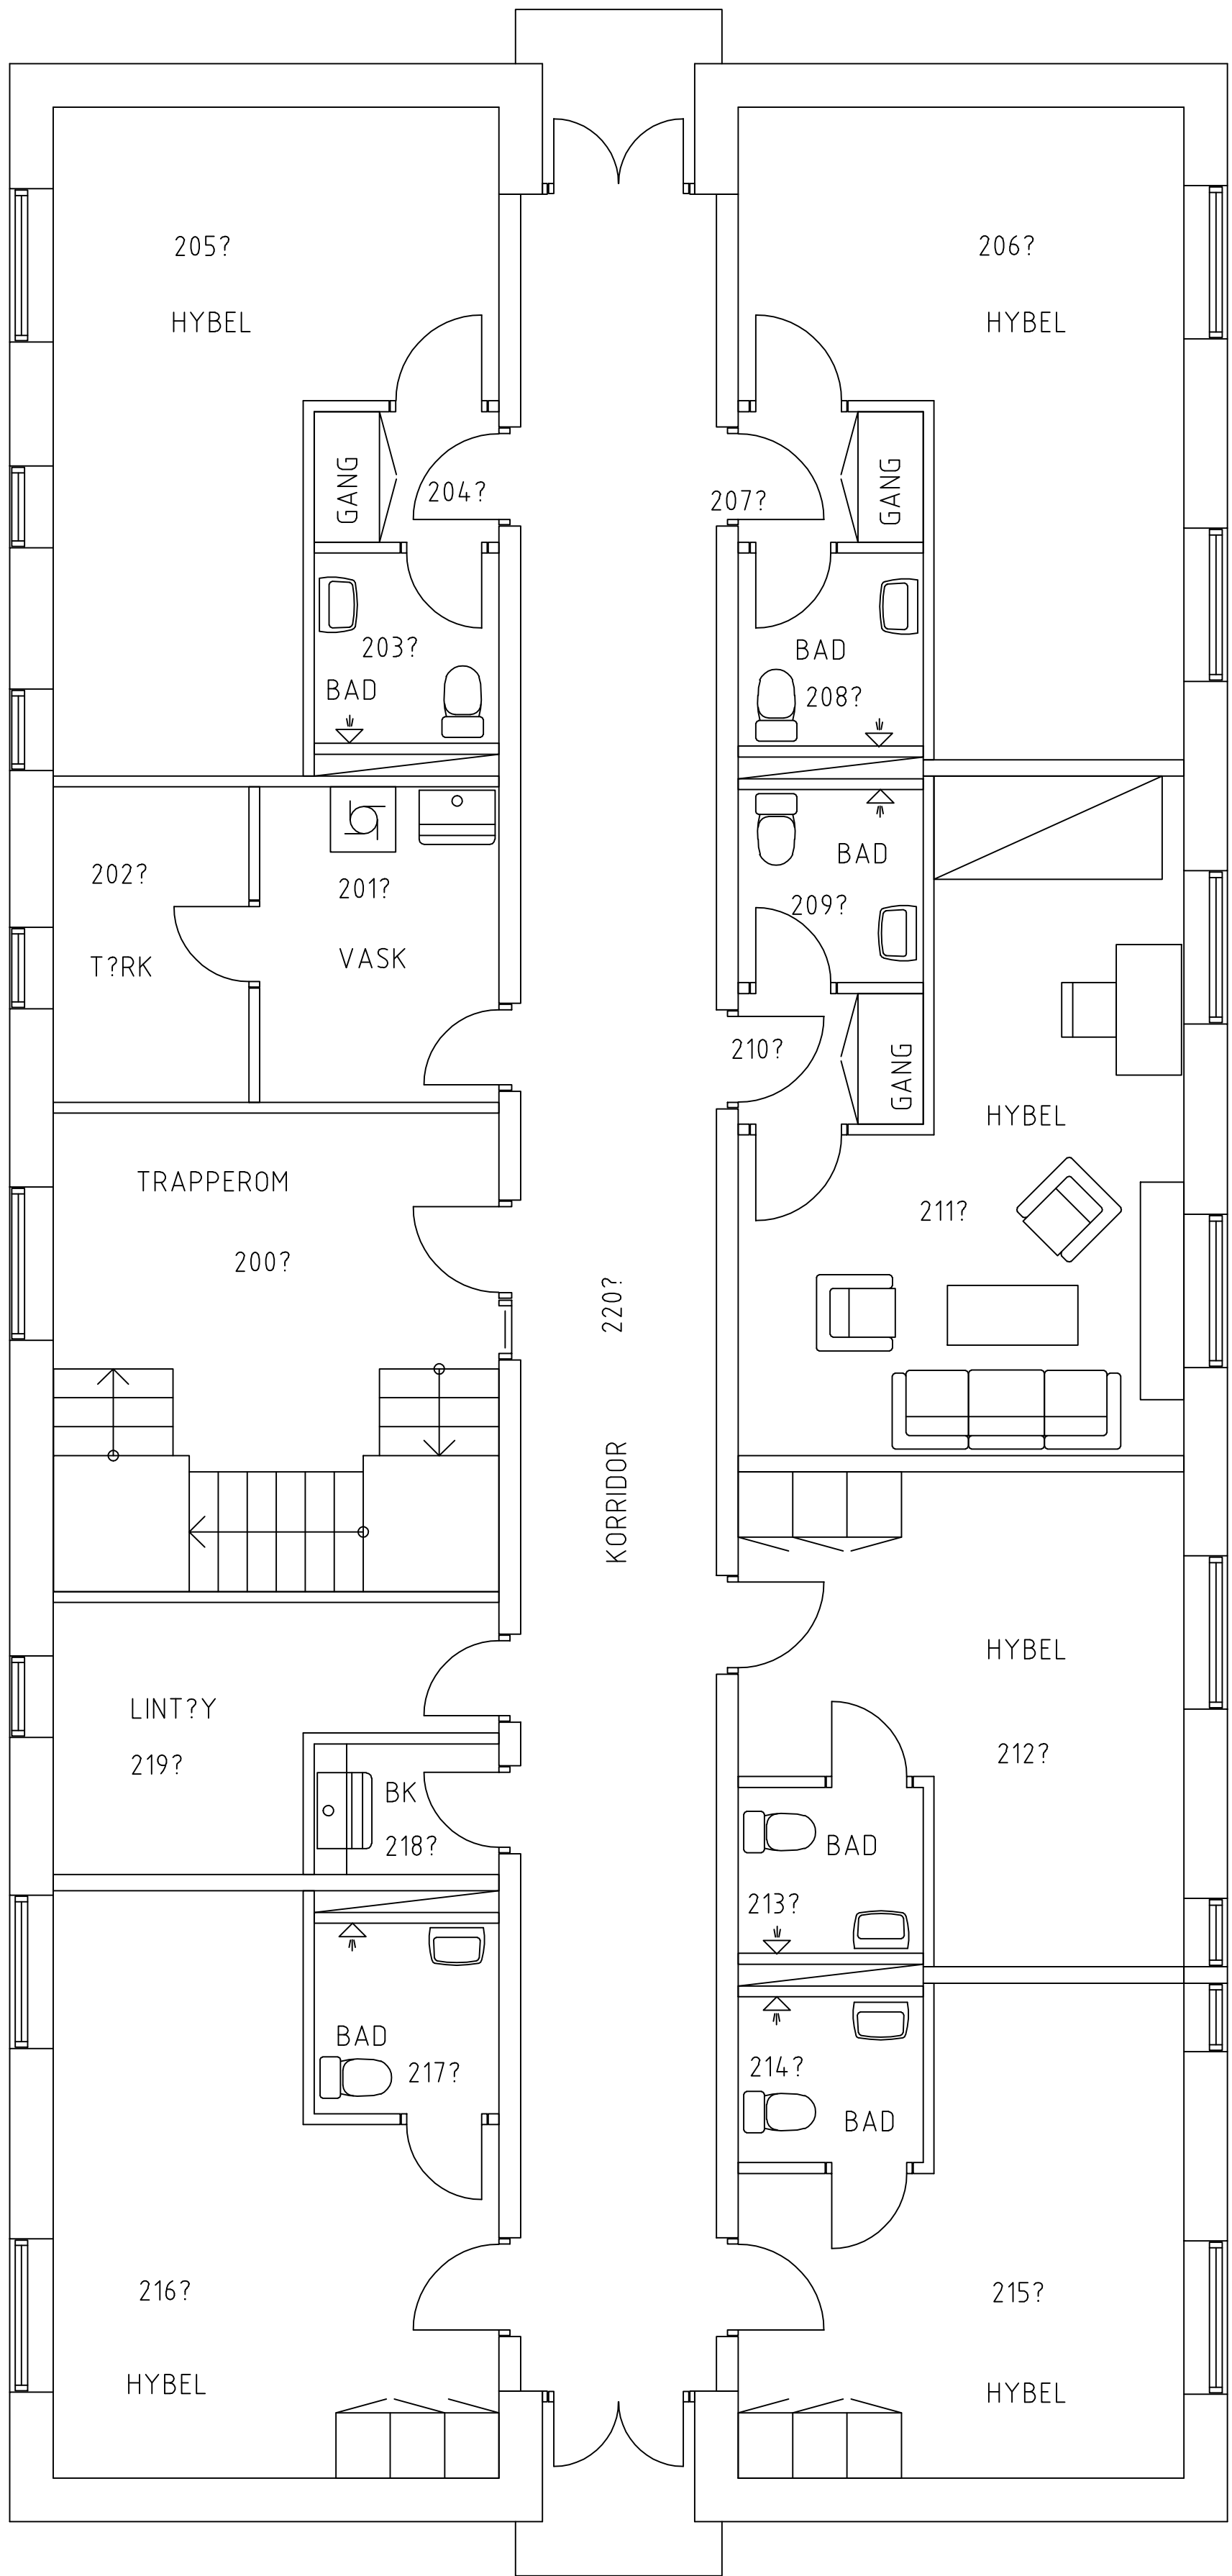


2. ETG FL?Y ?ST


H	01	Opplegning digitalt	10.05.1993	JHL	
Rev.index	Rev.nr	Beskrivelse	Dato	Sign.	Kontroll
Forsvarsbygg					
Prosjektleder:					
Tegningen gjelder:			Filnavn		
PLAN 2. ETASJE			1922010021A0201H01.dwg		
Befalsforlegning m/messe			Dato		
Setermoen			Målestokk		
			1:50		
			Sign.		
			Kontroll		
Utskriftskode	Rev.nr	Fag	Tegn.nr	Rev.index	Rev.nr
192201	0021	A	0201	H	01

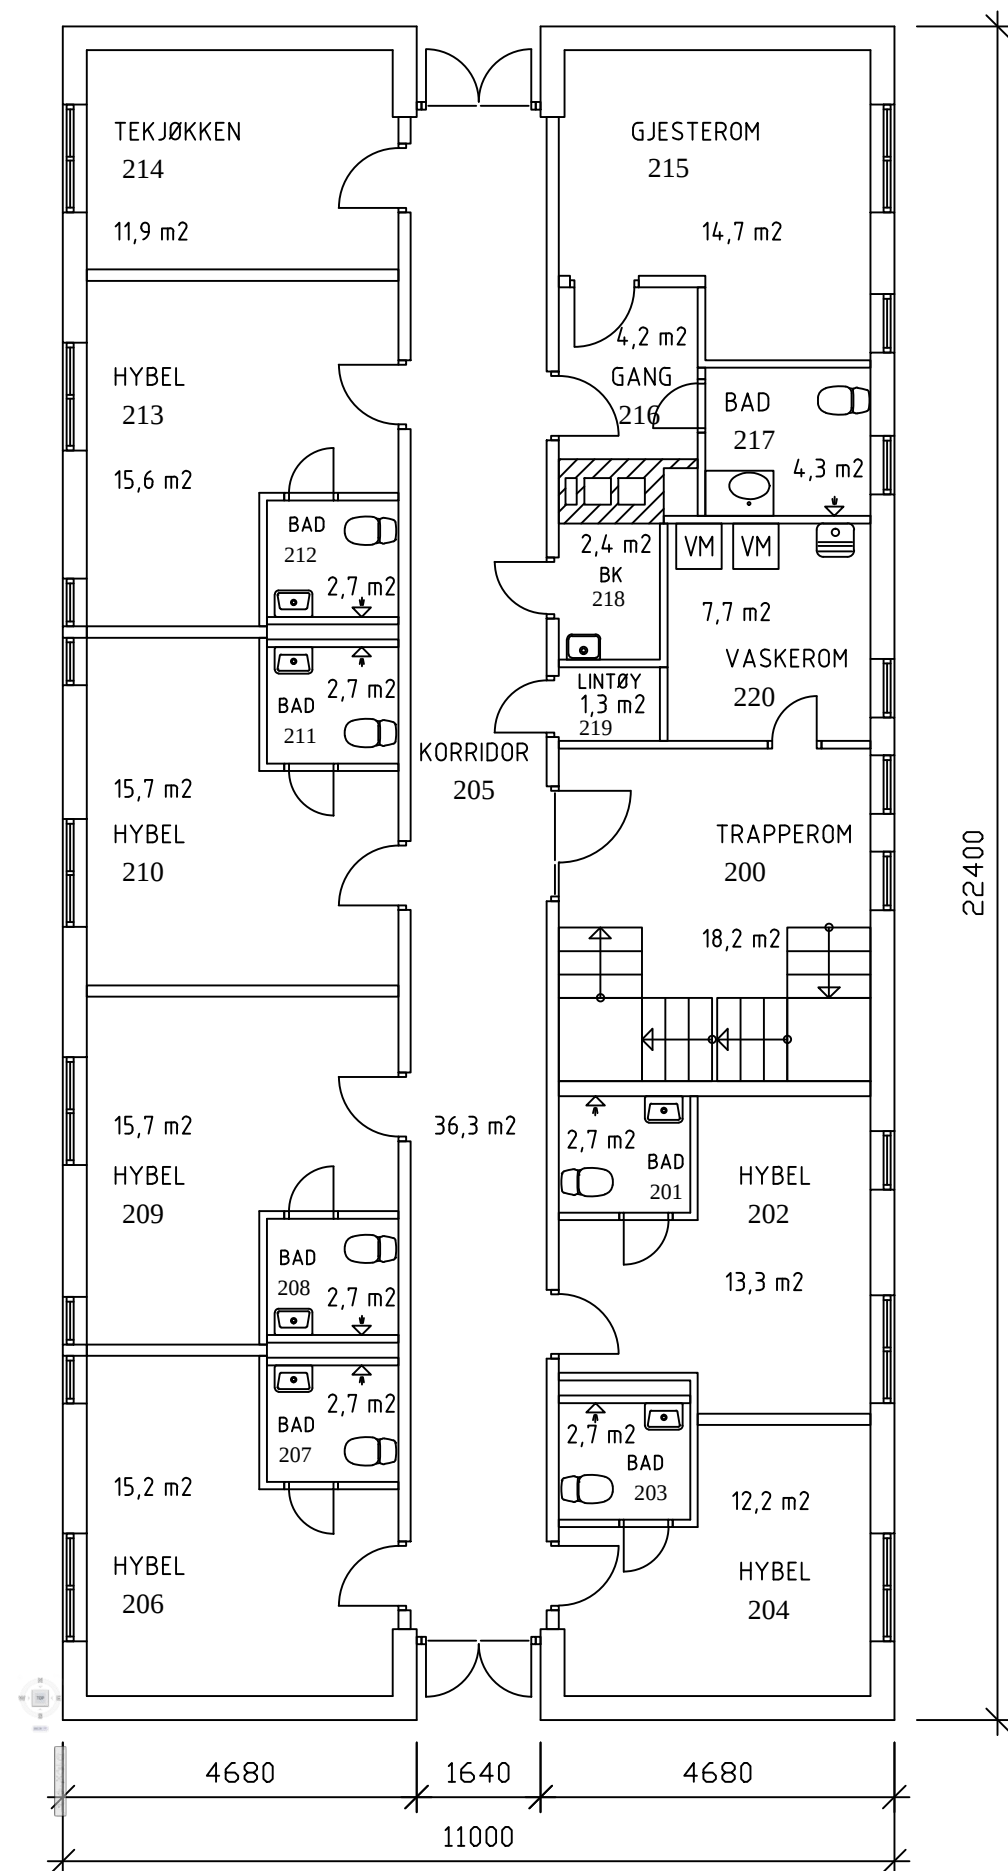

H	02	Manglende dør, rom202	19.01.2016	JHL	
H	01	Opptegning digitalt	2001	JHL	
Rev.index	Rev.nr	Beskrivelse	Dato	Sign.	Kontroll
 Forsvarsbygg					
Prosjekterende:					
Tegningen gjelder:			Filnavn 1922140118A0201H02.dwg		
PLAN 2. ETASJE Befalsmesse m/forlegning Setermoen II			Dato		
			Målestokk 1:100	Godkjent	
			Sign.	Kontroll	
Etabl.kode 192214	Inv.nr. 0118	Fag A	Tegn.nr. 0201	Rev.index H	Rev.nr. 02

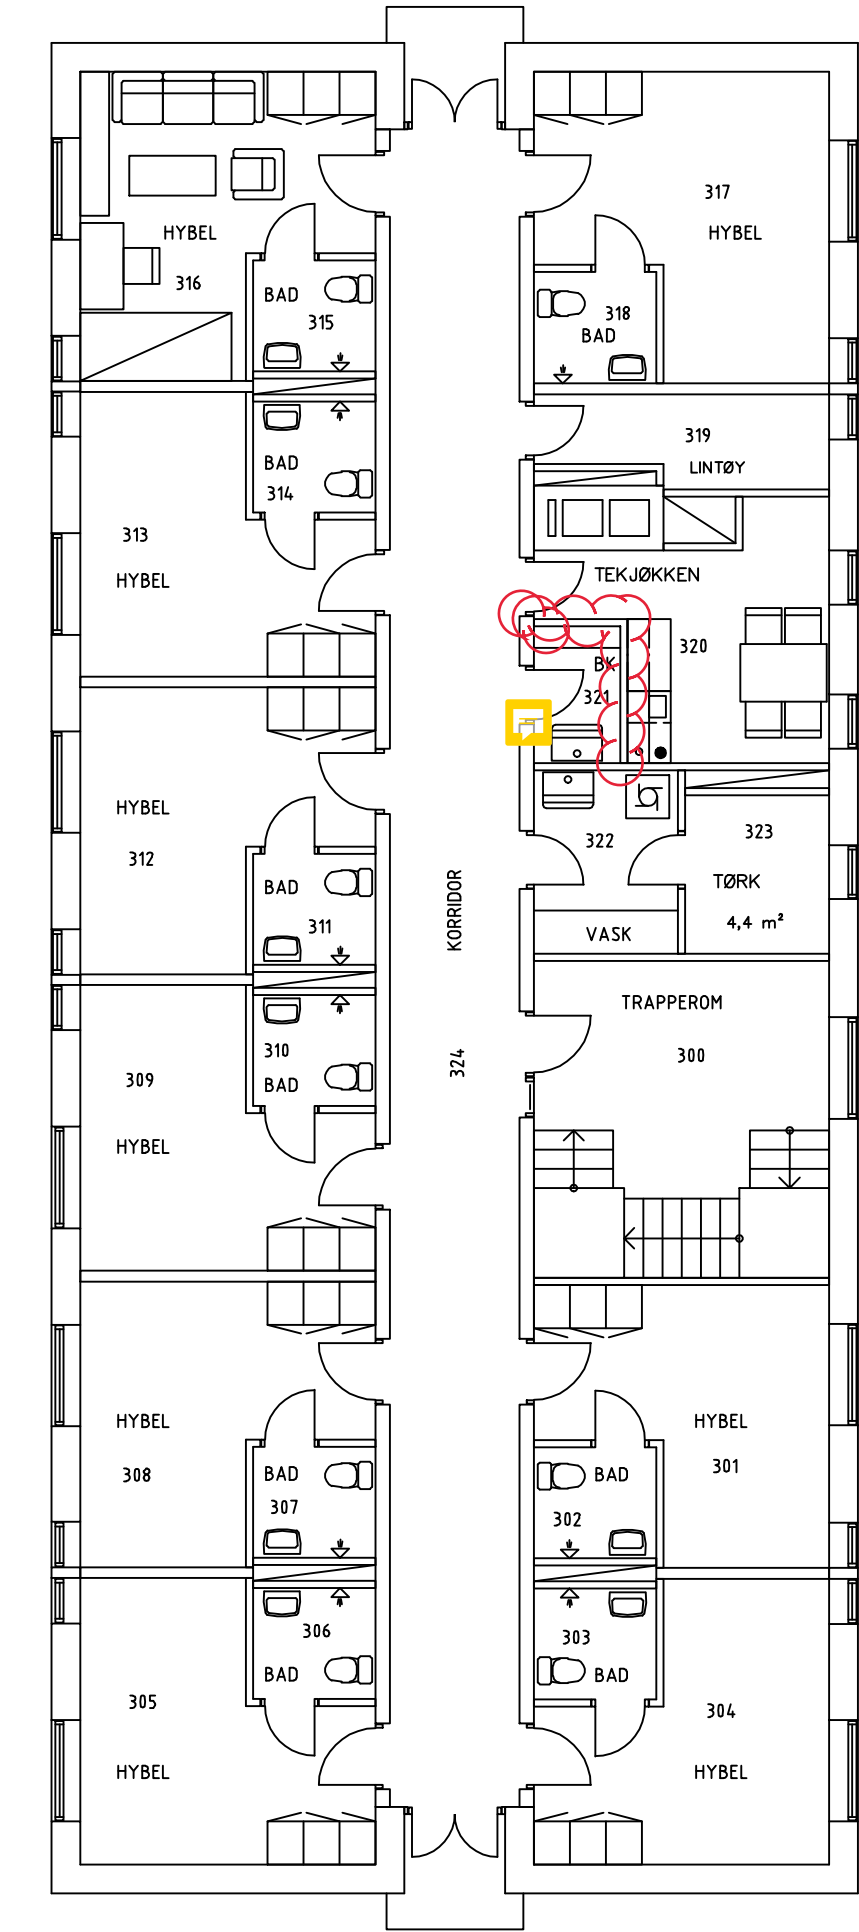


3. ETG FLØY VEST

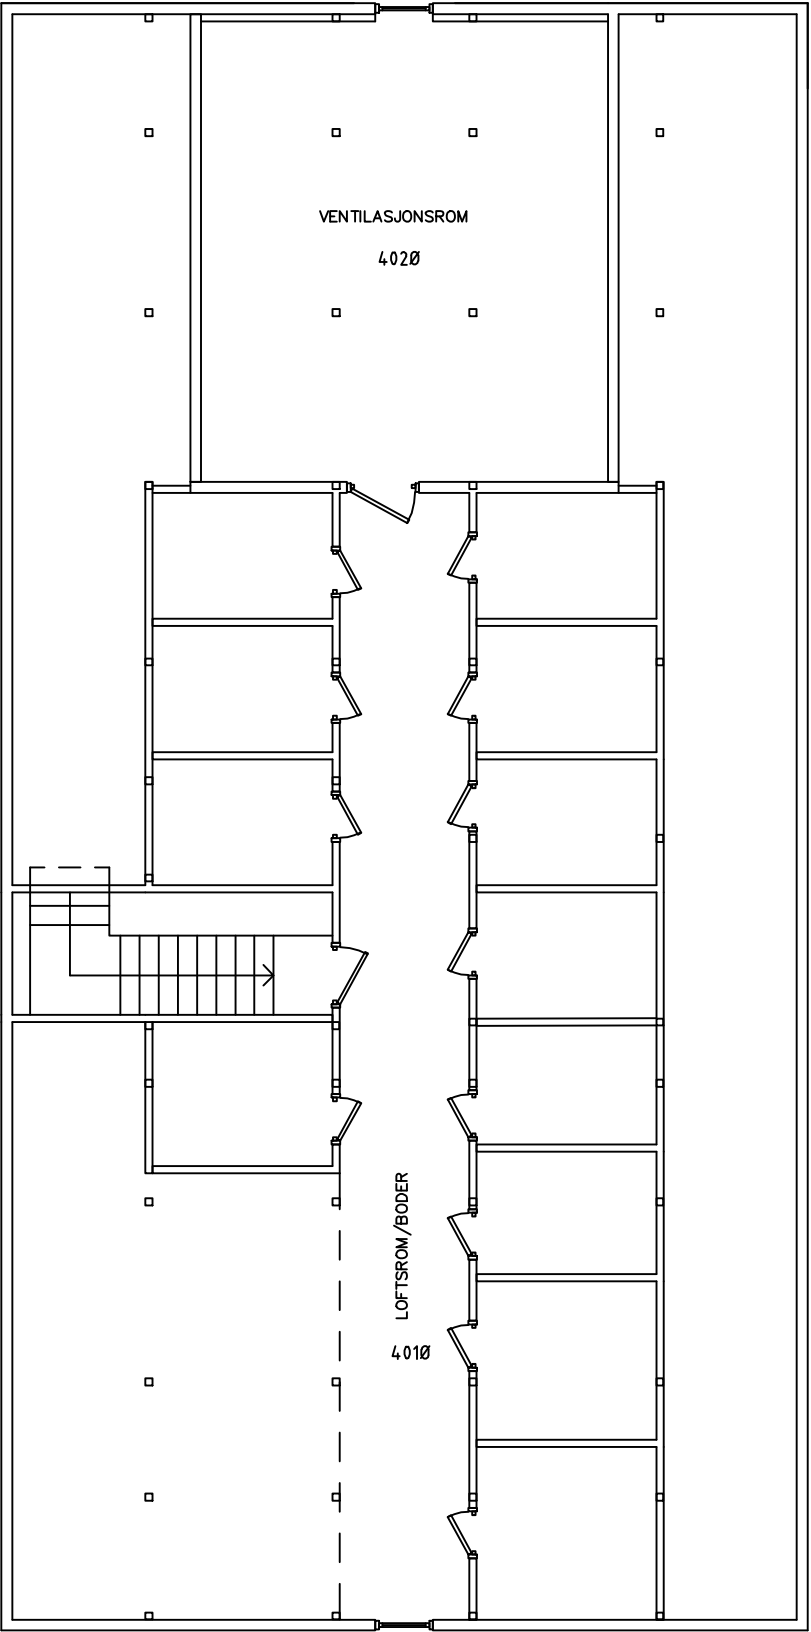


LOFT ØST

H	01	Opptegning digitalt	11 mai 1993	JHL	
Rev.index	Rev.nr	Beskrivelse	Dato	Sign.	Kontroll
Forsvarsbygg Prosjekterende:					
Tegningen gjelder:			Filnavn		
PLAN 3. ETASJE			1922010021A0301H01.dwg		
Befalsforlegning m/messe			Dato		
Setermoen			Målestokk	Godkjent	
			Sign.	Kontroll	
Etabl.kode	Inv.nr.	Fag	Tegn.nr	Rev.index	Rev.nr.
192201	0021	A	0301	H	01

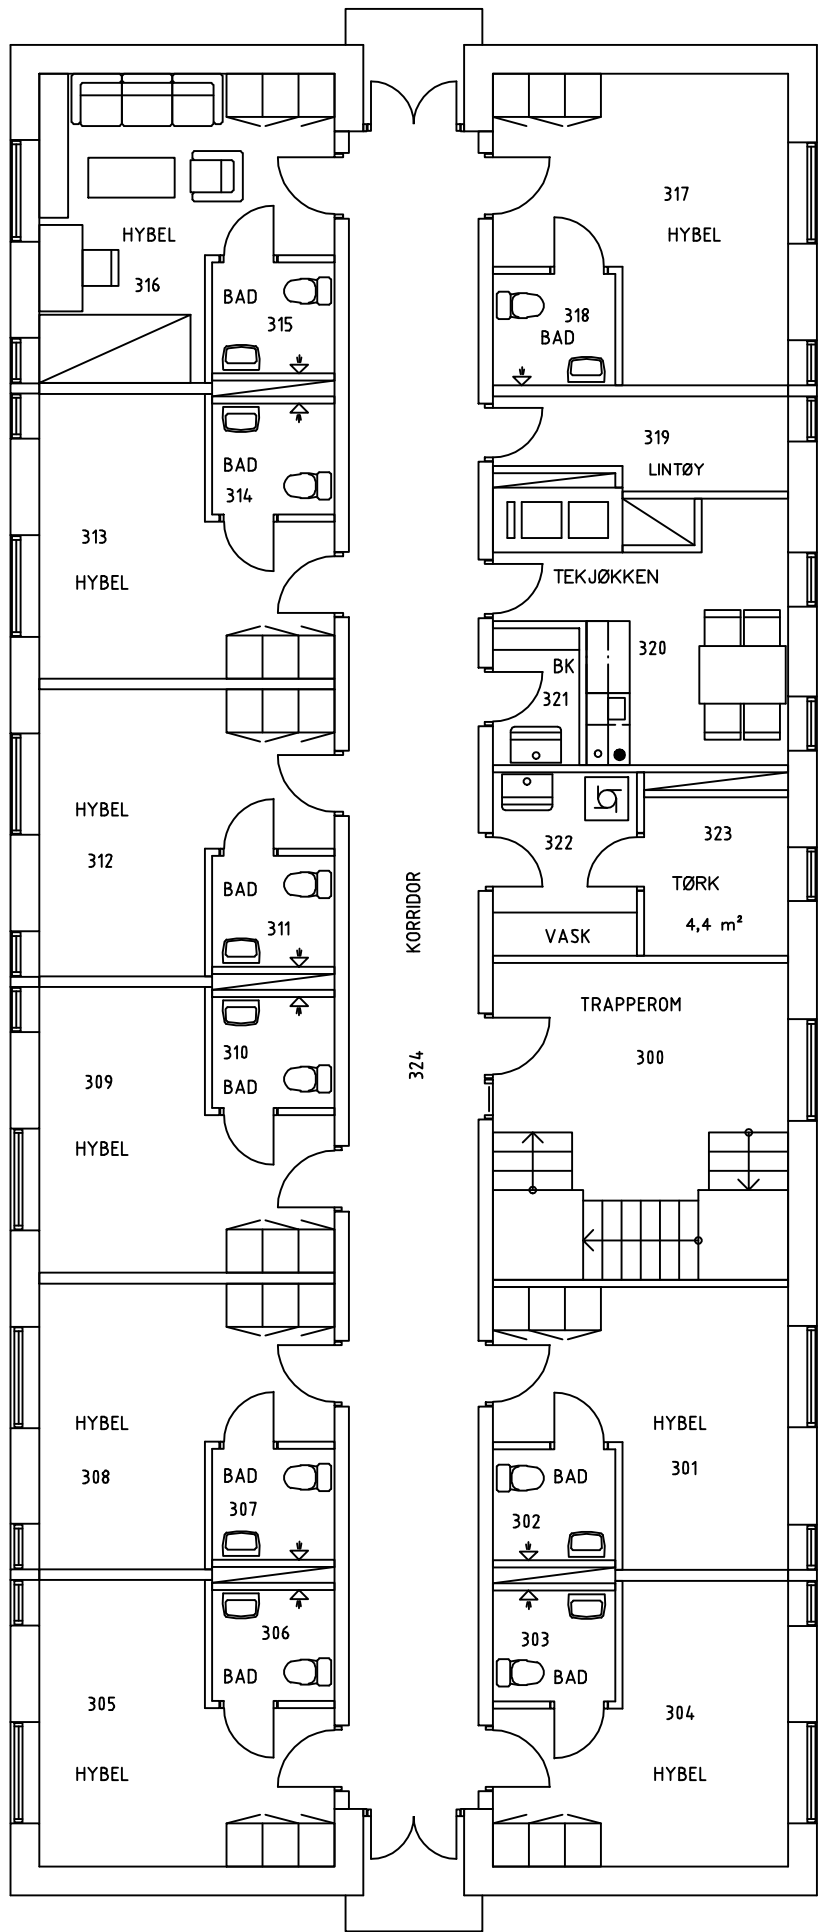


3. ETG FLØY VEST

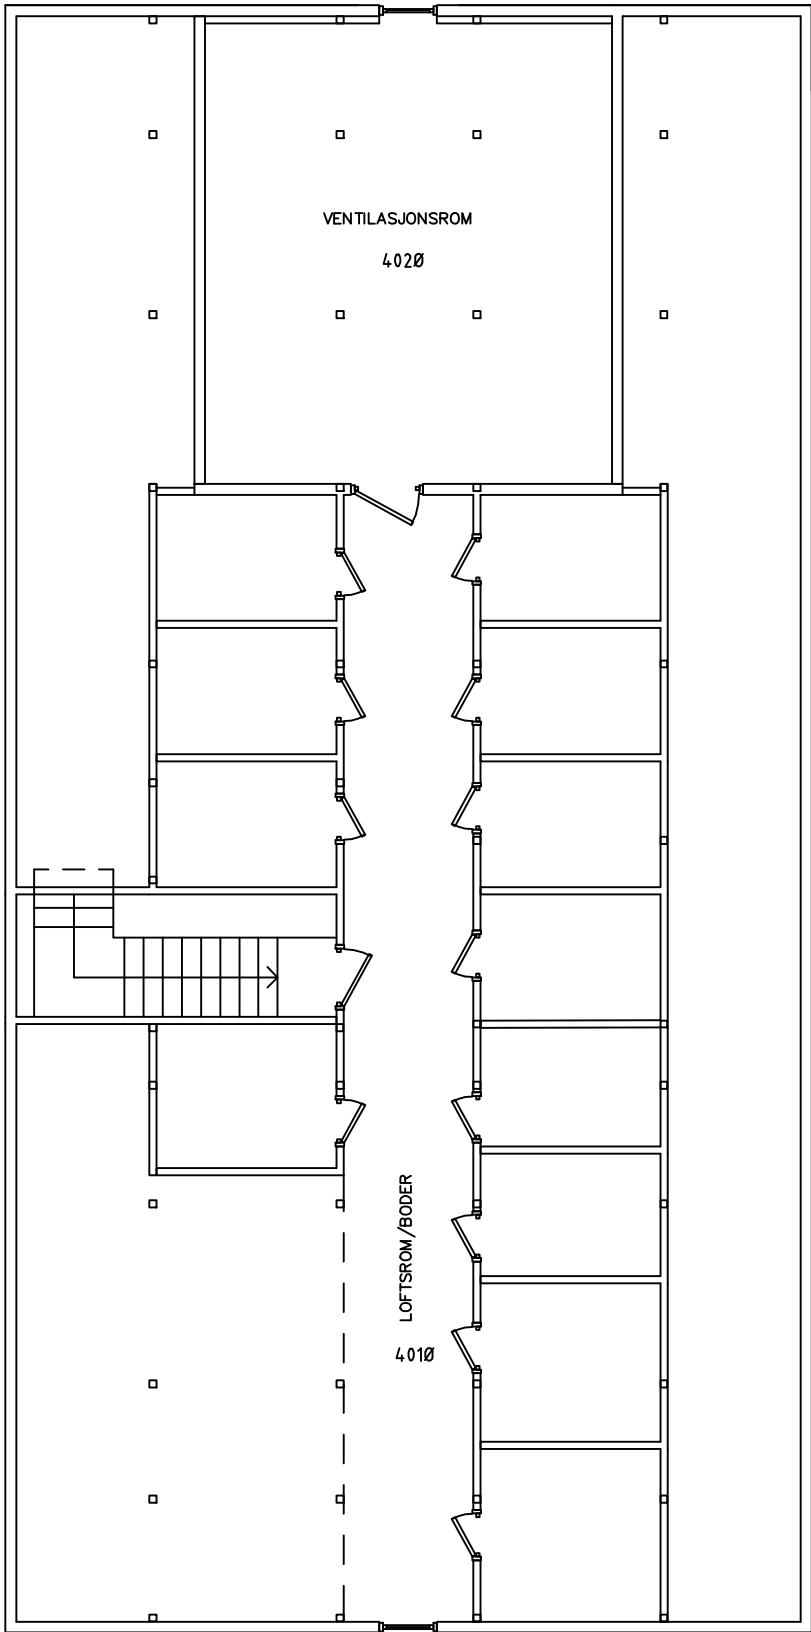


LOFT ØST

H	01	Opptegning digitalt	11 mai 1993	JHL	
Rev.index	Rev.nr	Beskrivelse	Dato	Sign.	Kontroll
 Forsvarsbygg					
Prosjekterende:					
Tegningen gjelder:			Filnavn		
PLAN 3. ETASJE			1922010021A0301H01.dwg		
Befalsforlegning m/messe			Dato		
Setermoen			Målestokk	Godkjent	
			Sign.	Kontroll	
Etabl.kode	Inv.nr.	Fag	Tegn.nr	Rev.index	Rev.nr.
192201	0021	A	0301	H	01

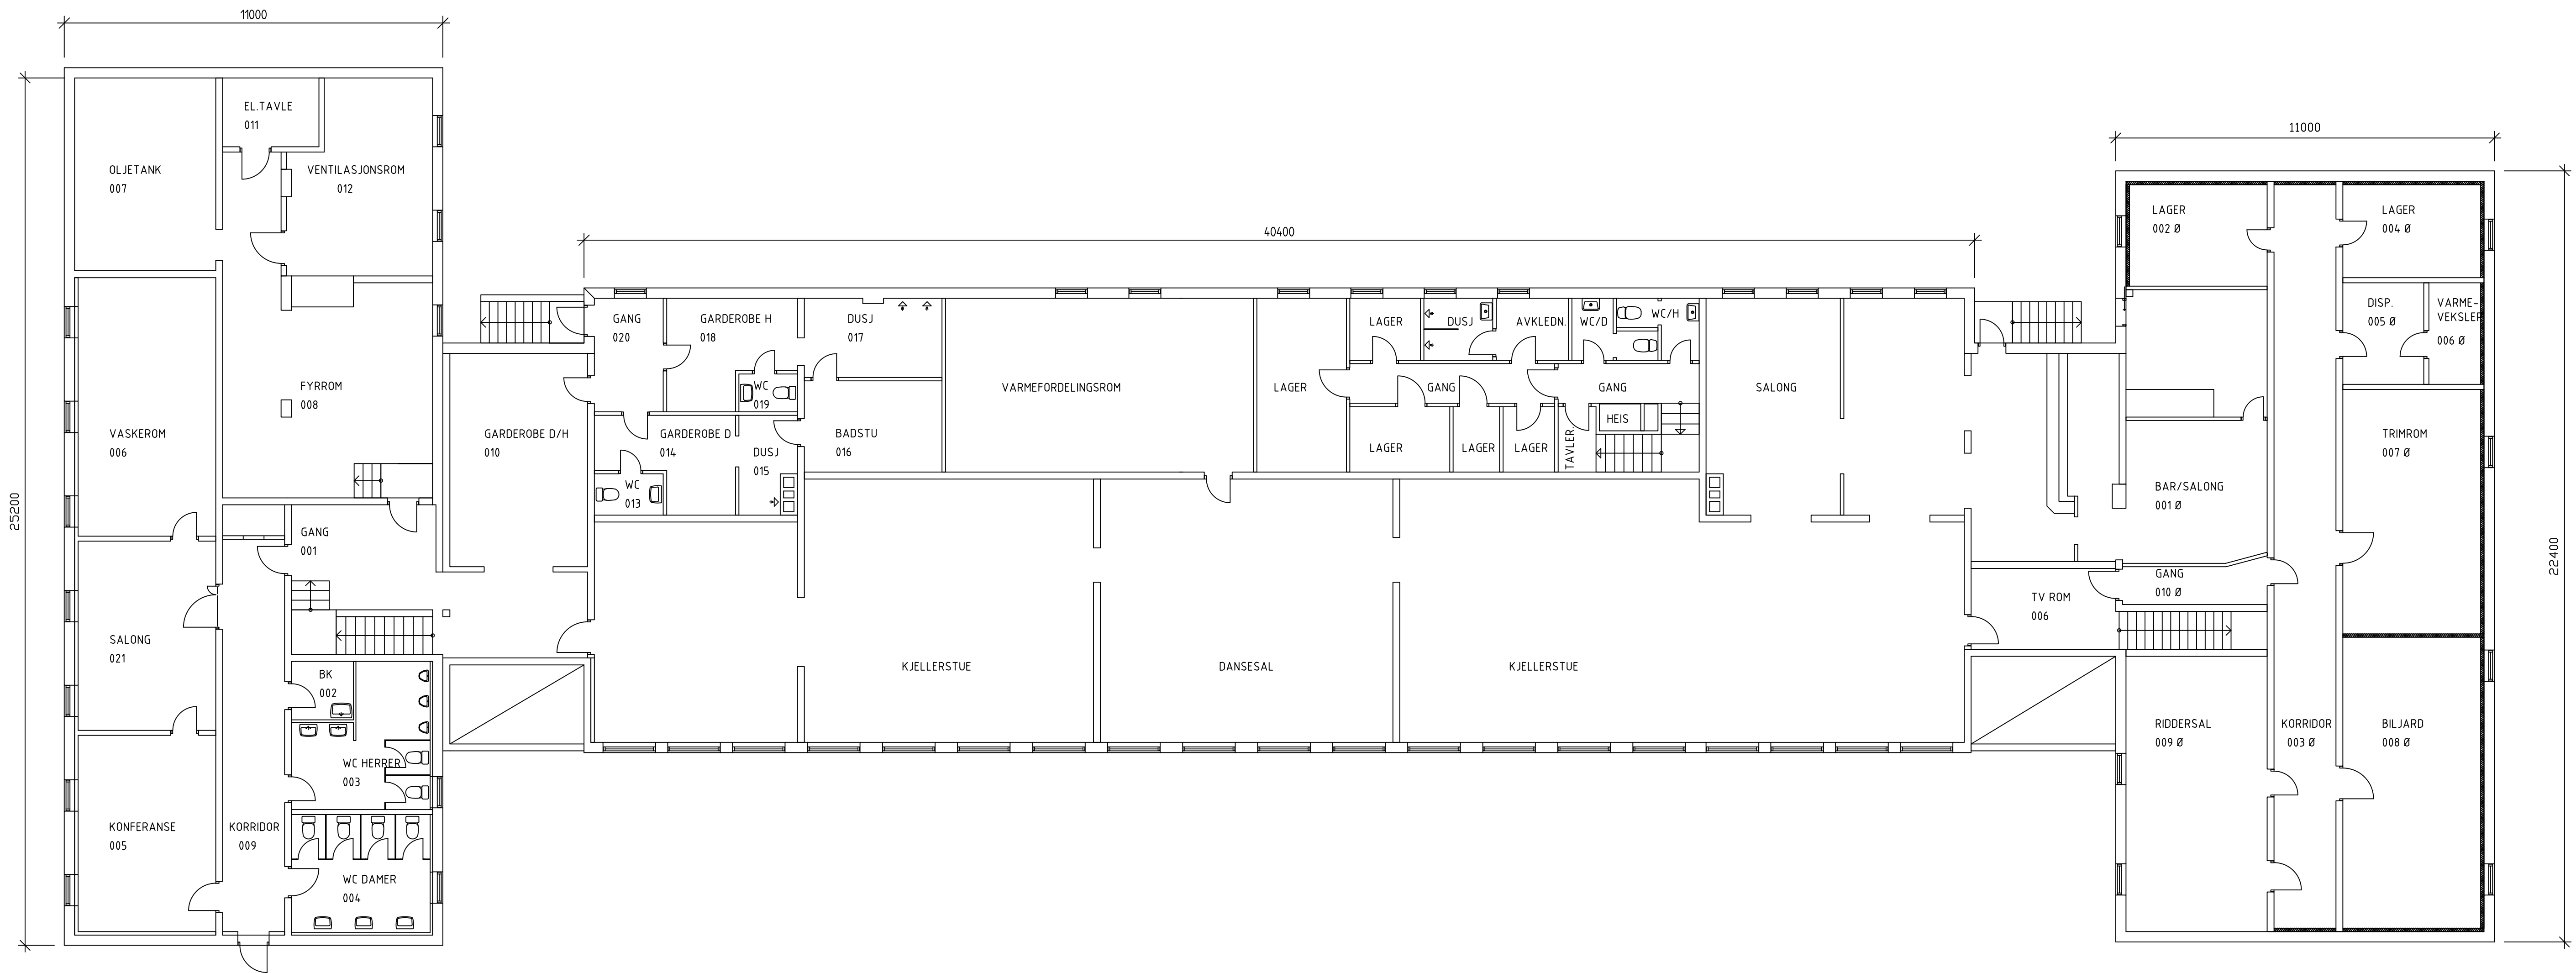

H	02	Dr. endringer	mars 2012	JL		
H	01	Oppføring digitalt	28.04.1993	JL		
Rev./index	Rev./nr	Revisjon/utgave	Dato	Sign.	Kontroll	
 Forsvarsbygg						
Prosjektetende:						
Tegningen gjelder:						
PLAN KJELLER			Filnavn: 192201.00021AU101H02.dwg			
Befølsforlegning m/messe			Dato:			
Setermoen			Målestokk: 1:100			
			Godkjent:			
			Sign.:			
			Kontroll:			
Etatskode	Rev./nr	Fag	Tegningsnr	Rev./index	Rev./nr	
192201	0021	A	U101	H	02	

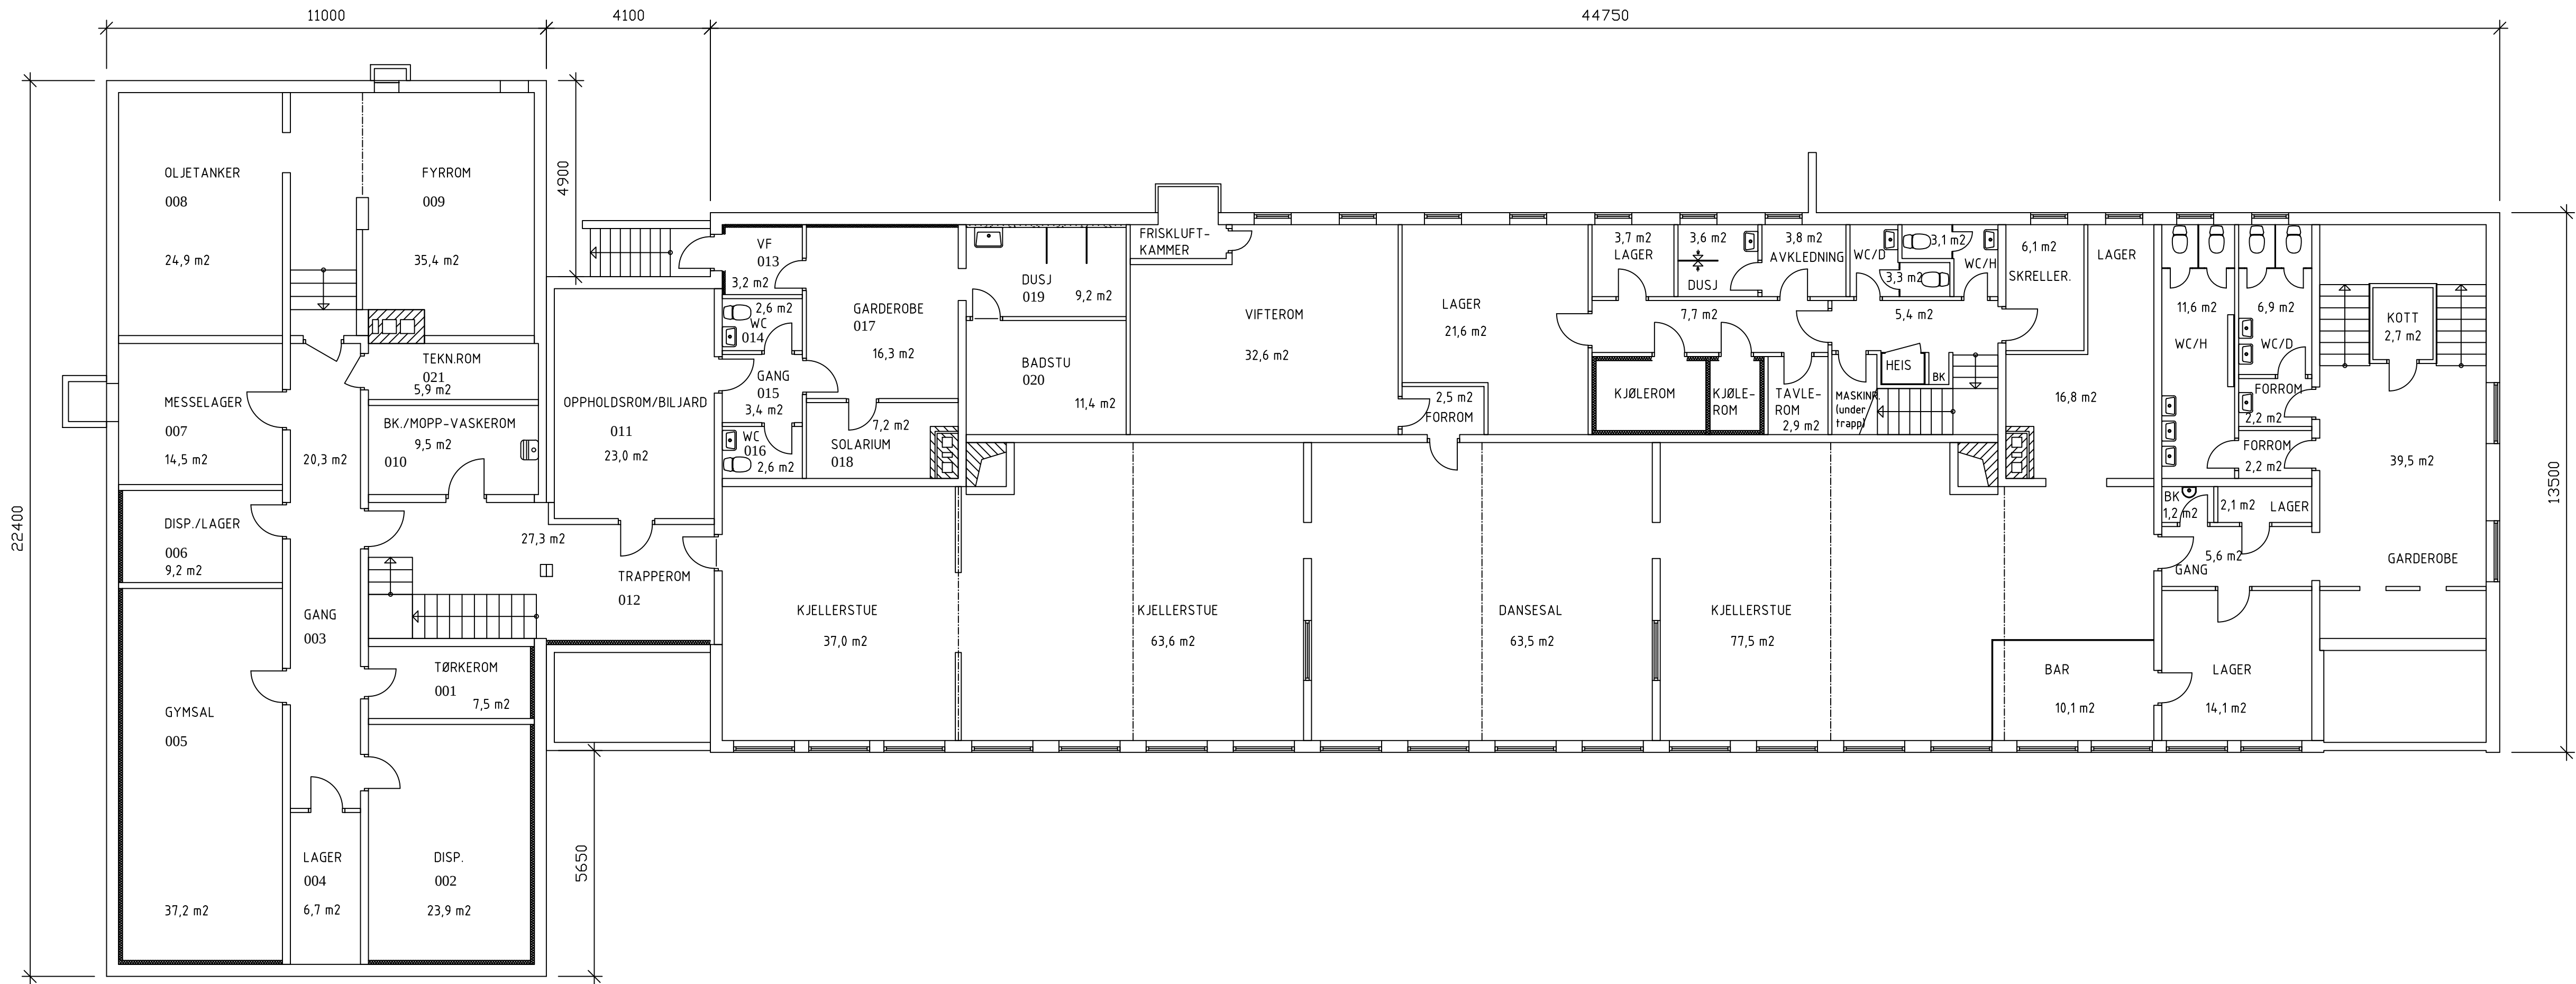

H	02	Der ren 015, der 11er 1. g. d.	12.02.2016	JH	
H	01	Opplegning digital	2001	JH	
Rev. index	Rev. nr.	Beskrivelse	Dato	Sign.	Kontroll
Forsvarsbygg					
Prosjektleder:					
Tegningen gjelder:			Filnavn		
PLAN KJELLER			1922140118AU101H02.dwg		
Befølsmesse m/forlegning			Dato		
Setermoen II			Målestokk		
			1:100		
			Sign.		
			Kontroll		
Etatskode	Inv.nr.	Fag	Tegn.nr.	Rev. index	Rev. nr.
192214	0118	A	U101	H	02