


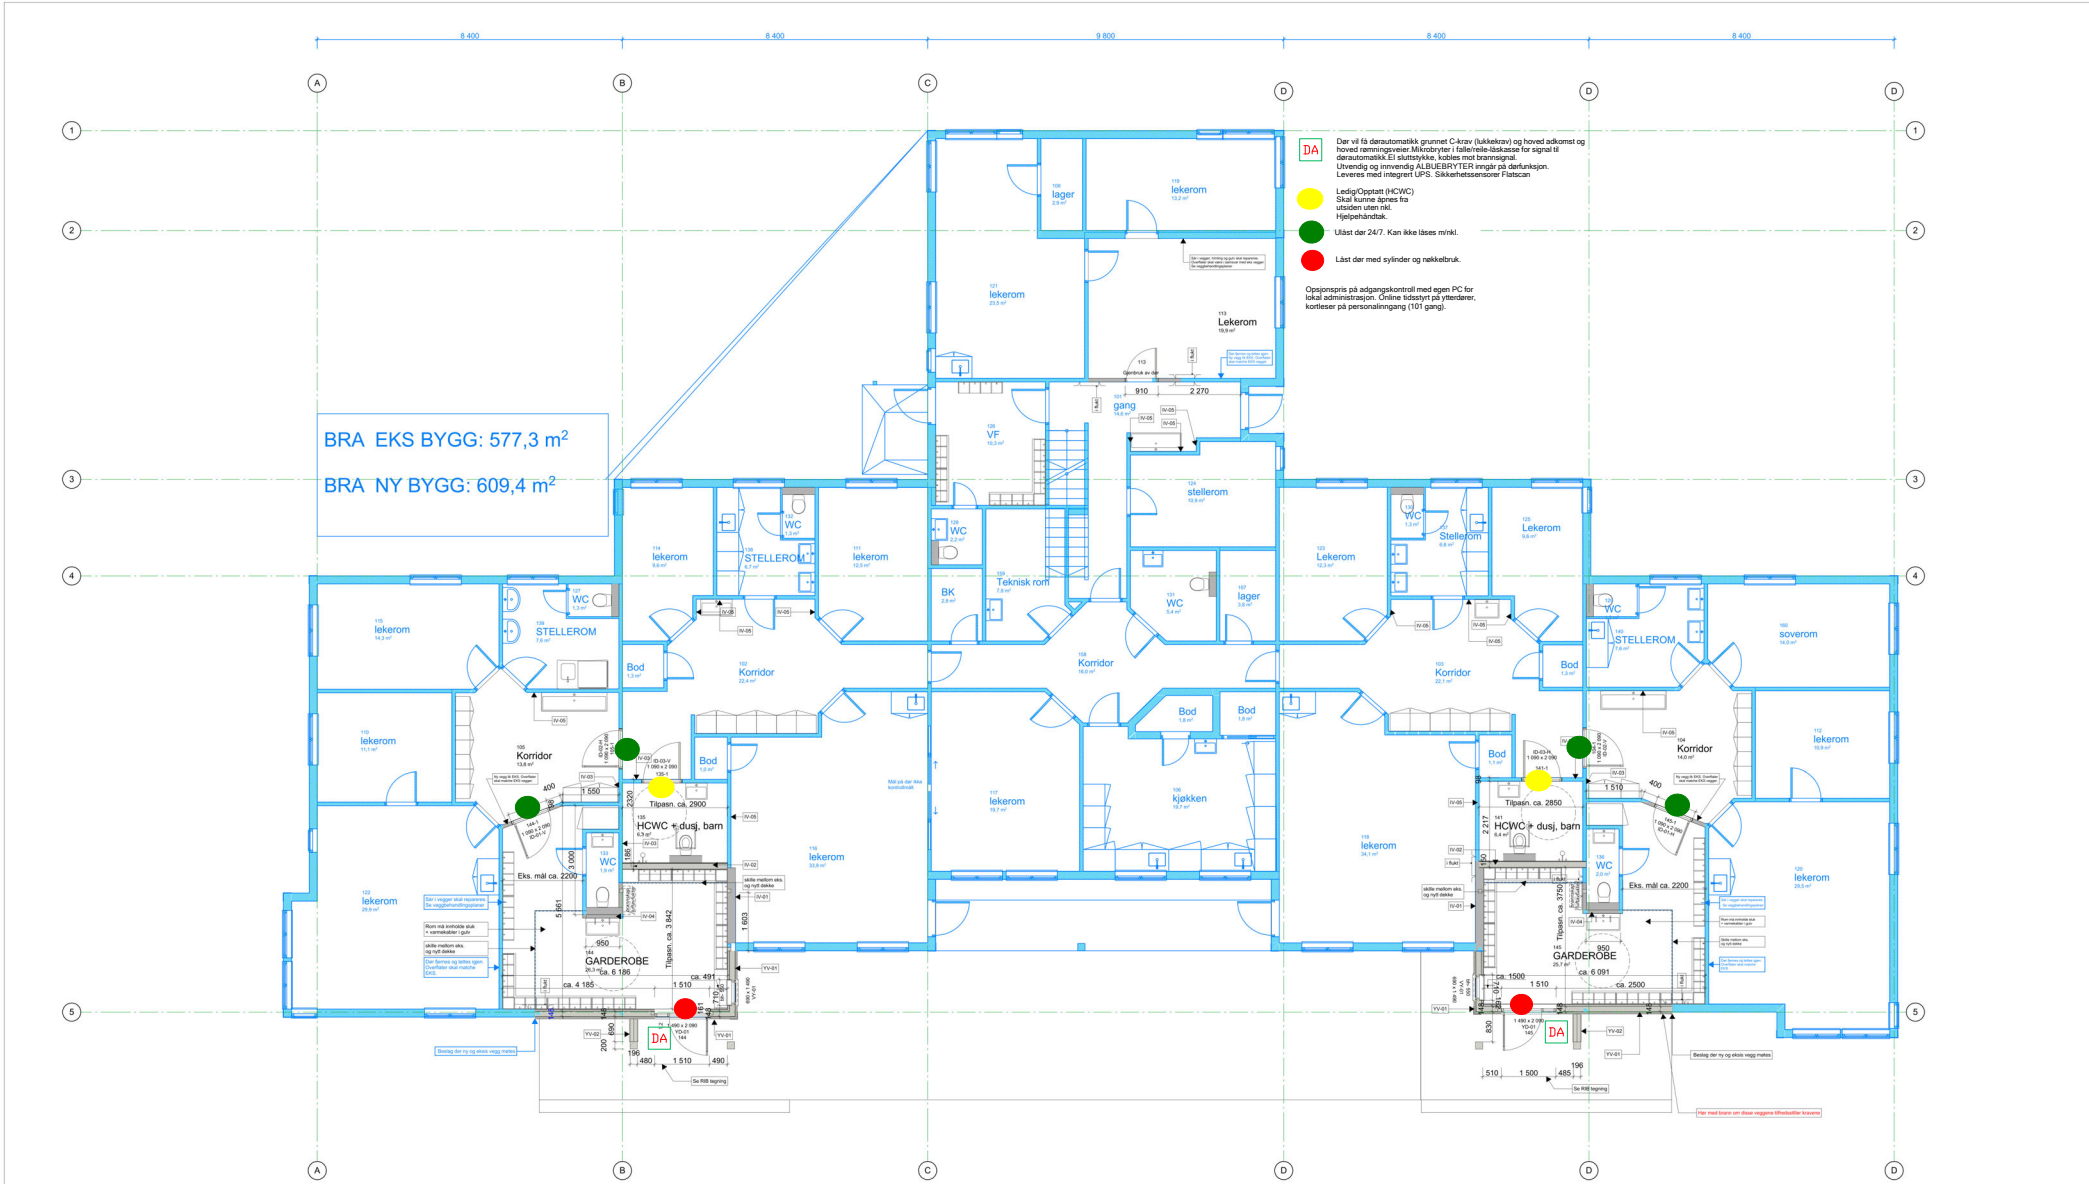

MÅL PÅ BYGGET KAN VÆRE UNØYAKTIG KONTROLLMÅL MÅ BESTANDIG GJØRES PÅ STEDET

YTERVEGG OG RINGMUR	VEGGTYPER - INNERVEGGER OG YTERVEGGER - ROLLAND BARNEHAGE				SANITÆRE INSTALLASJONER	GENERELT GJELDER FØLGENDE	VEGGTYPER
Ansvaret utførende har ansvar for kontrollmåling av ny ringmur og vegger slik at ny ringmur og vegger i garderobe skal gå i flush med eks. ringmur og vegg.	VEGGTYPE	OPPBYGGING	BRANNKRAV	LYDKRAV	VASKERENNE I GARDEROBER: høyde 600 mm Installeres med berøringsfrie armatur	Det er utføres ansvaret at spikertag for utstyr installeres i vegger der dette er nødvendig. I garderobe er det indikert på tegning hvor badventil skal plasseres. Se egen prisoppgjør for fast inventar. Angitte lydkrav er feltnyttig ved RW Egne brannplaner er utarbeidet for prosjektet. Disse gjelder som grunnlag for brannberedning/tiltakninger etc. Det er utføres ansvaret at besikere vegger og dører holder brannkrav og feltnyttig ved RW Måling på planer er angitt til stenderverk.	VEGGTYPE OPPBYGGING
	IV-01	Eks. yttervegg kladding Børnec. 12mm x 19mm robust gips på stender koordinert så at det er i flush med YV-01, ny overflate iht. veggbehandlingsplan se IARK	---	---	SERVANT - HCWC BARN		YV-01
	IV-02	Baderomplate på begge sider mot HCWC og garderobe. Se IARK	---	---	DUSJ - HCWC BARN		YV-02
Vegghengsl WC: høyde 300 mm. må være mulig å vaske under wc	IV-03	Eks. vegg fones ut med robustgips + nødvendighet spikertag mot HCWC	---	---			Eks.
	IV-04	180mm stender, 12mm x 19mm robust gips på stender for baderomspanel annen side (mot garderobe). Baderomplate på begge sider mot WC og garderobe	---	---			
	IV-05	Eks. vegg fones ut og ettersluttet for å dempe lyd inn mot lekerom Gips og uttømmingsplate inn til bad	---	---			
	YV-01	Ny yttervegg med isolasjon. Se egen detaljtegning for oppbygging	---	---			
	YV-02	Ny yttervegg (YV-02) fanger som bering og utvendig til nytt tekkings over innganger. Ingen isolasjon. Se egen detaljtegning for oppbygging	---	---			

Status

Tilbudstegning

Rambøll Norge AS

amb@ramboll.no

Region Agder

Kystregion

25 07 31 00

Tilskshaver

BERGEN KOMMUNE

Kaigaten 4, 5016 Bergen

ROLLAND BARNEHAGE

Ny plan 1. Etasje 1:50

2852 01

01

A 220 40 101

0

1300034622-004

UAV. KAZP

UAV. EGR

22.10.21

2021/215.250 og 336

150

A0