


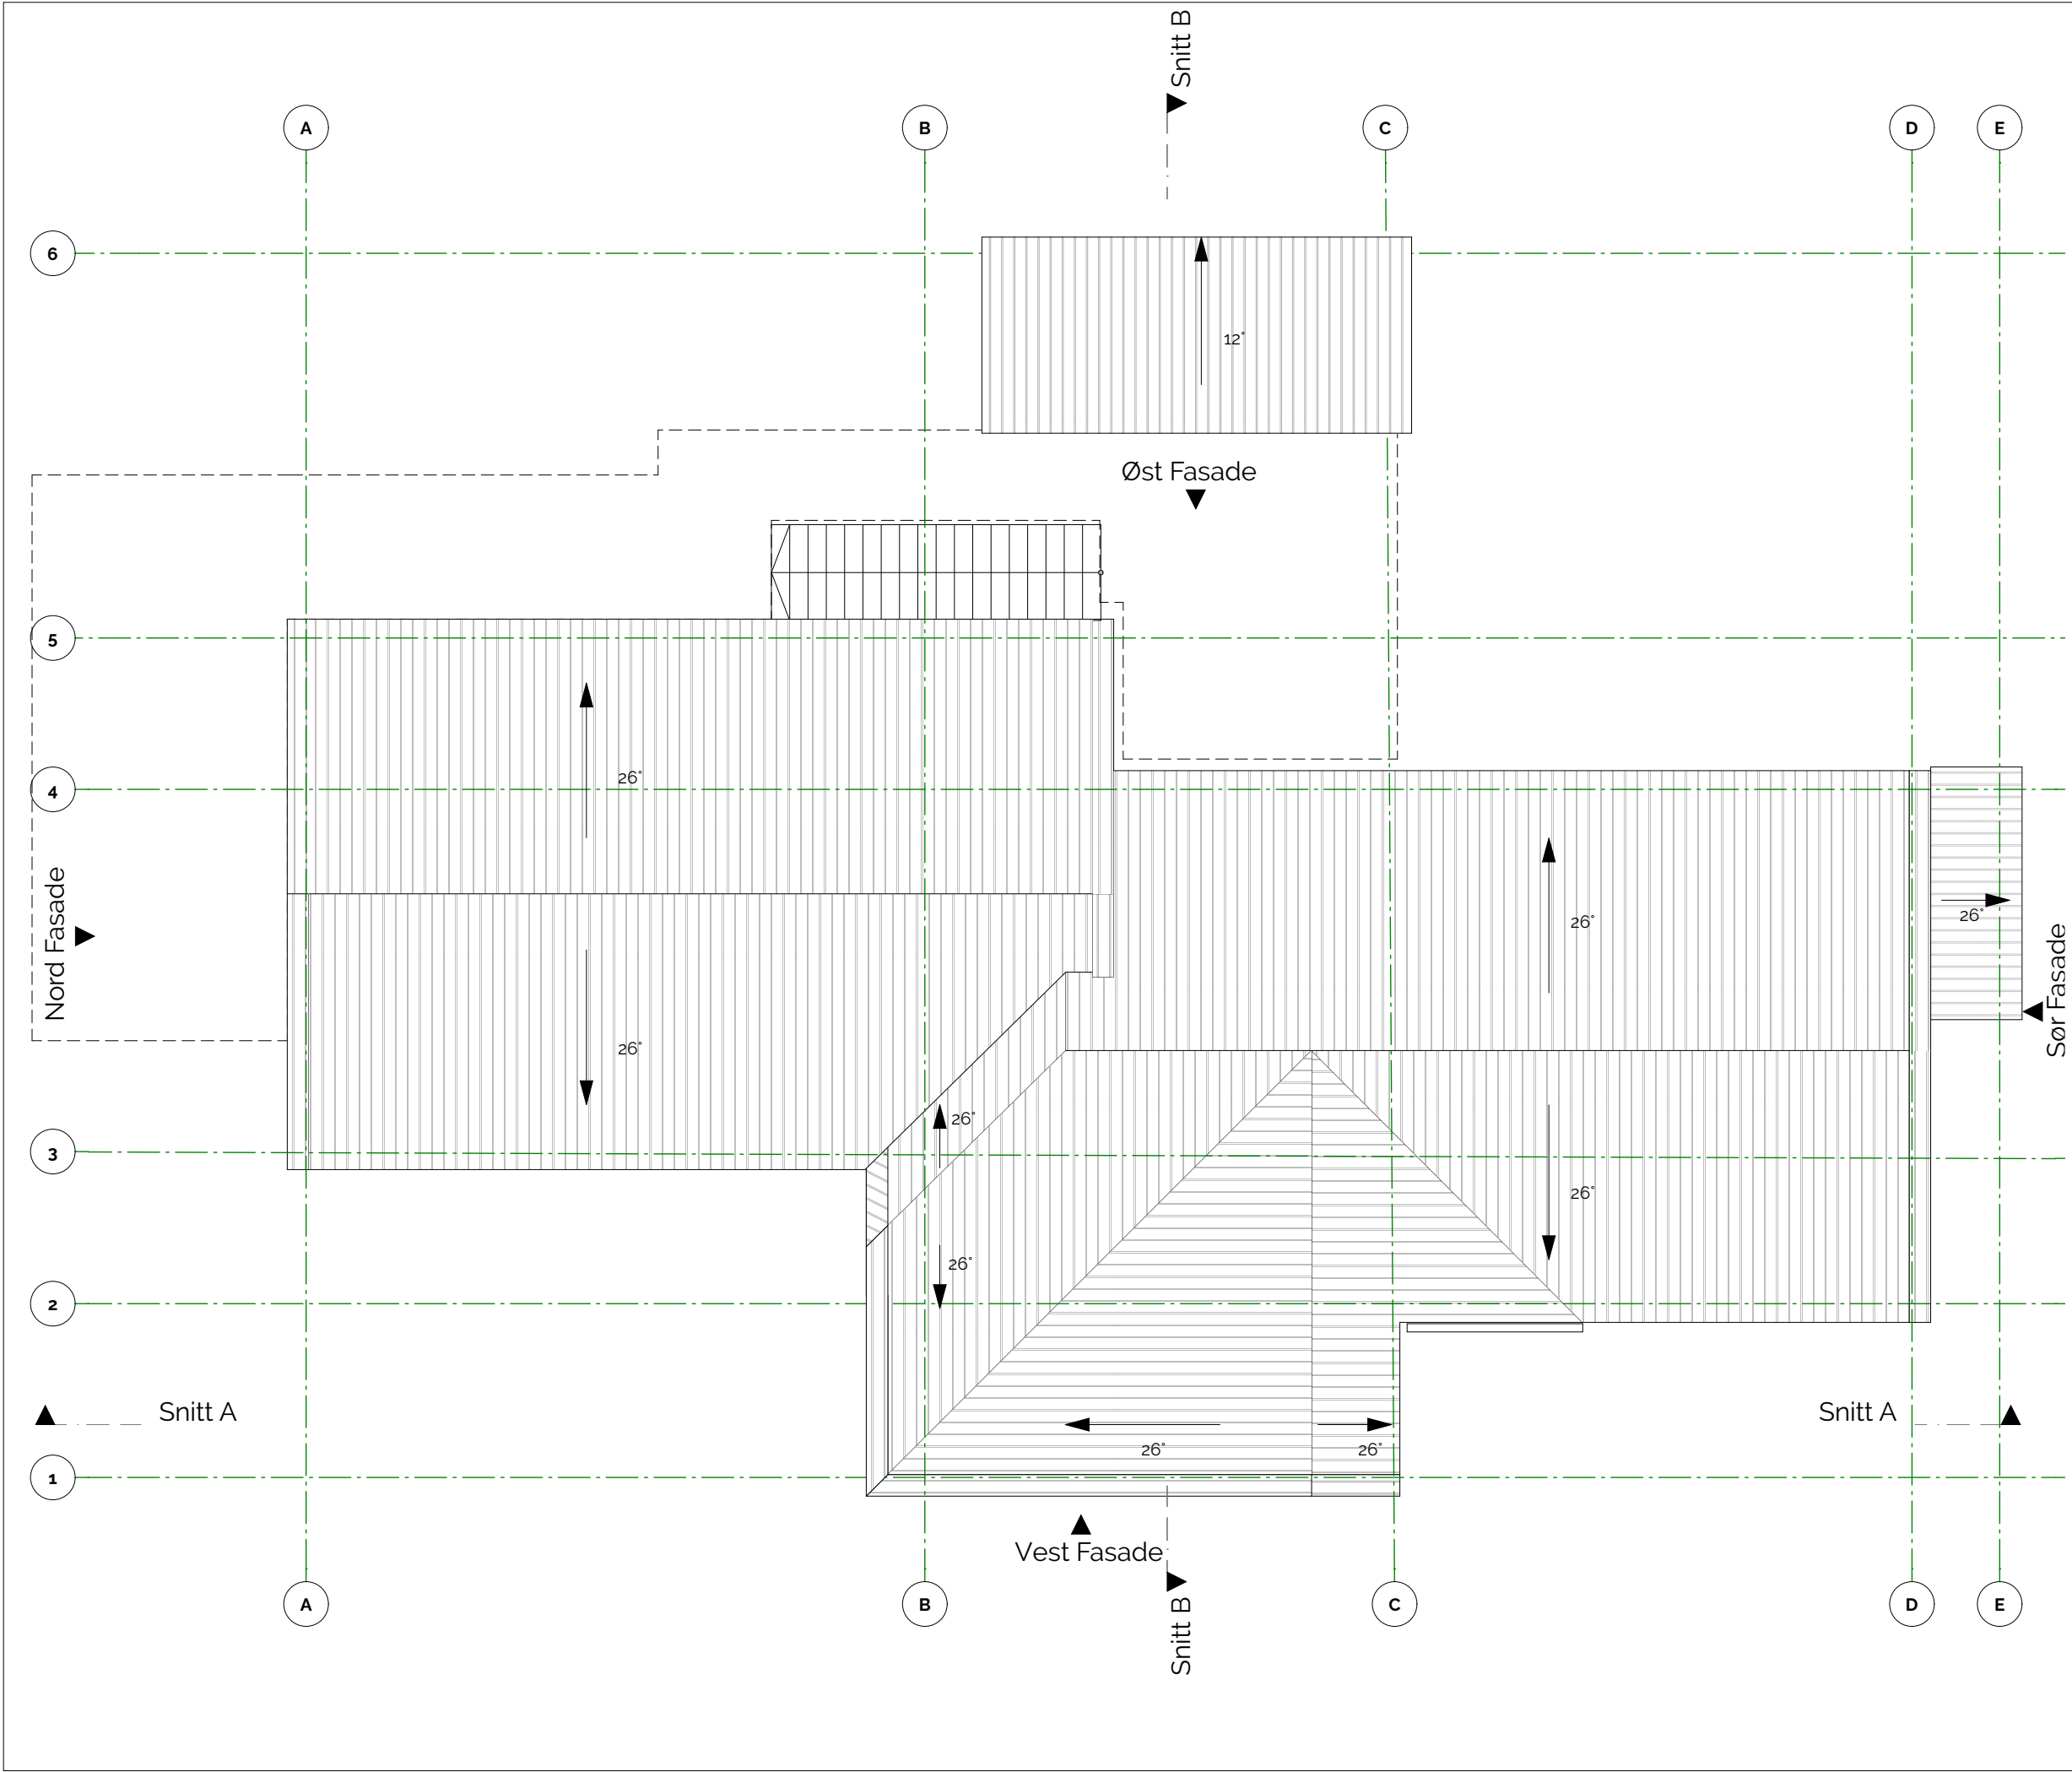

Tegningsnr.
00-A-200-20-001

Revisjon nr.
00

Type tegning
Takplan

Note:
OBS! Kontrollmål må tas på stedet.
Tegninger er basert på tegning nr.
450202 1-2 av Sandefjord
Eiendomsseksjon, datert Okt. 2000.

Prosjekteringsgruppen

●

ARK :

HR Prosjekt AS

○

LARK:

HR Prosjekt AS

○

RIB :

HR Prosjekt AS

○

RIE :

HR Prosjekt AS

○

RIV :

HR Prosjekt AS

○

RIBr :

HR Prosjekt AS

Odd Erik Helåsen, ARK
+47 95 25 11 79
oeh@hrprosjekt.no

© Alle rettigheter tilhører utførende for prosjektering, kopiering eller bruk av disse tegningene er forbudt uten skriftlig samtykke

Tiltakshaver

Sandefjord Kommune

Prosjekt

Føykås Barnebolig

Føykåsveien 26, 3213 Sandefjord

Fase	Dato:	Status:
Forprosjekt	15/11/2021	Anbud
Gnr./Bnr./Festenr.:	Målestokk	Format:
121/36	1:100	A3
Prosjektnr.:	Sign.	Kontroll
2110286	LWB	OEH

Type tegning:
Takplan

Tegningsnr.
00-A-200-20-001

HRP

SANDEFJORD
KOMMUNE