


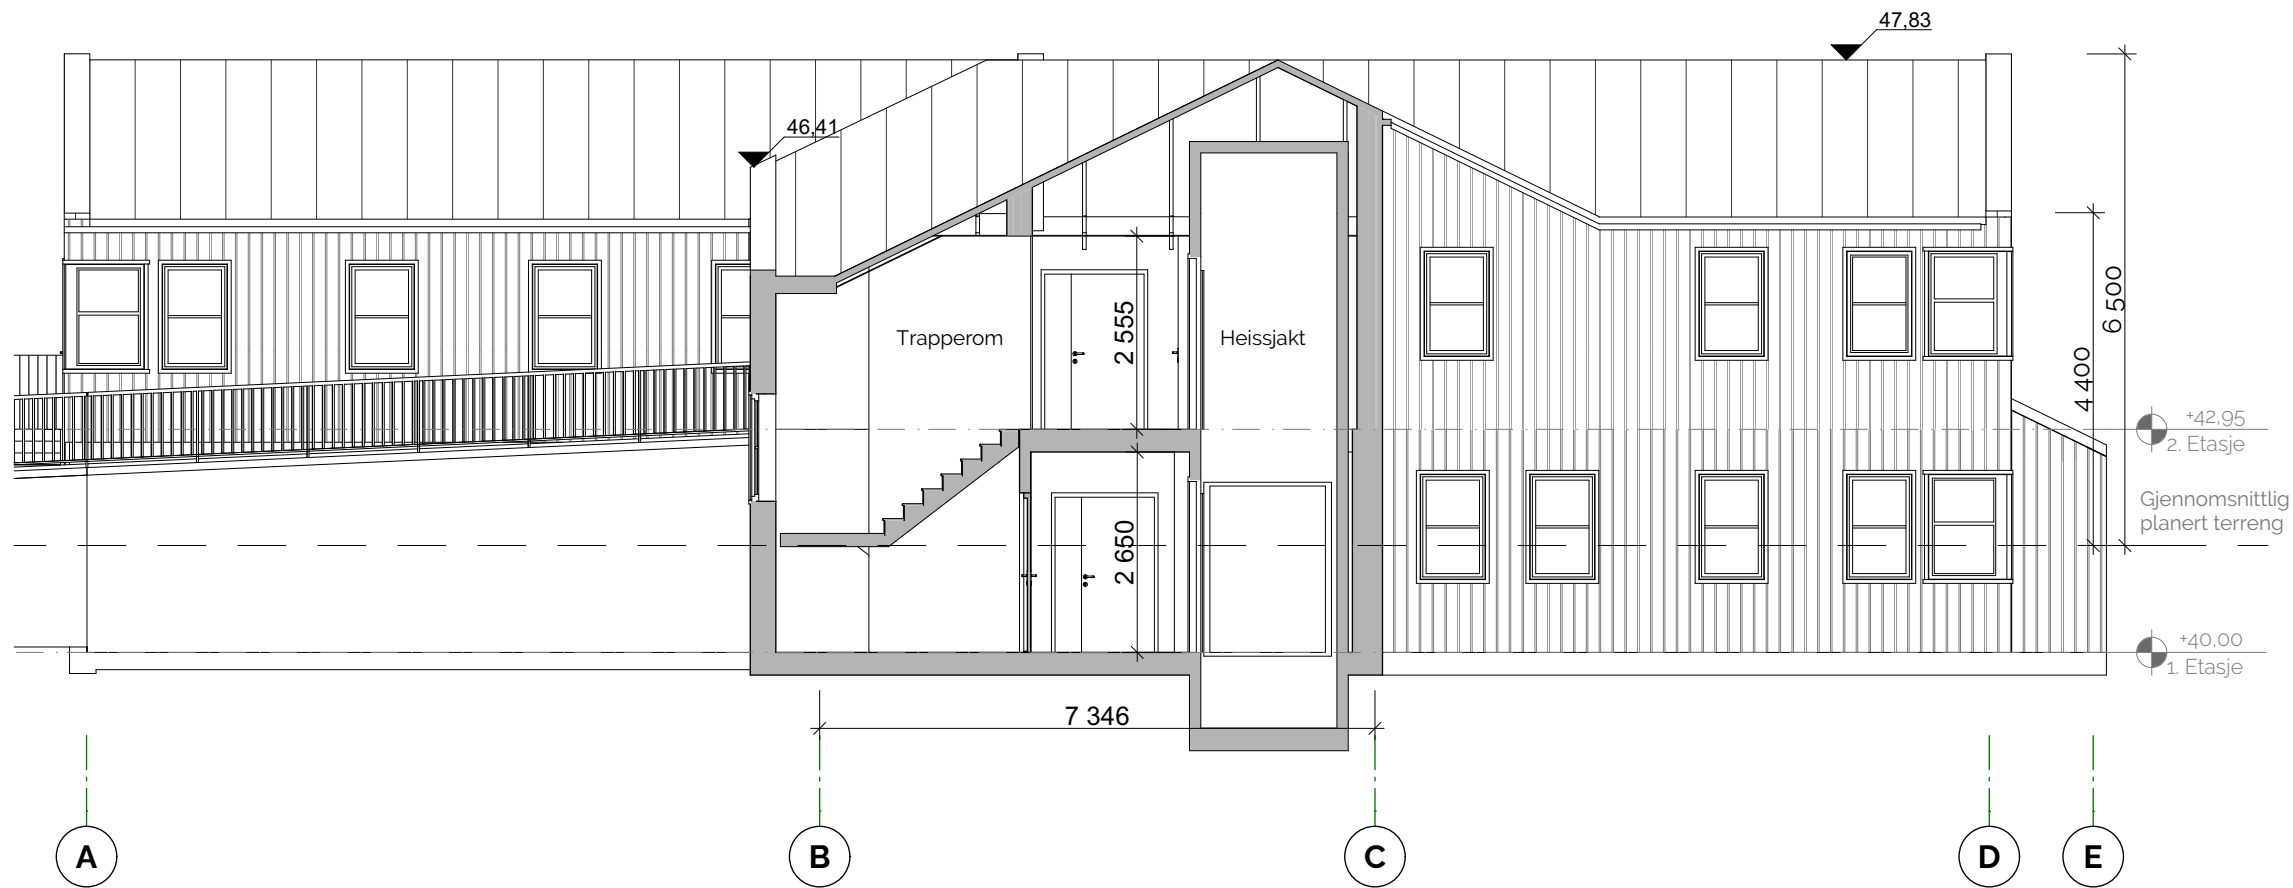

Note:
OBS! Kontrollmål må tas på stedet.
Tegninger er basert på tegning nr.
450202 1-2 av Sandefjord
Eiendomsseksjon, datert Okt. 2000.

- Prosjekteringsgruppen
- **ARK:** HR Prosjekt AS
 - **LARK:** HR Prosjekt AS
 - **RIB:** HR Prosjekt AS
 - **RIE:** HR Prosjekt AS
 - **RIV:** HR Prosjekt AS
 - **RIBr:** HR Prosjekt AS
- Odd Erik Helåsen, ARK
+47 95 25 11 79
oeh@hrprosjekt.no

© Alle rettigheter tilhører utførende for prosjektering, kopiering eller bruk av disse tegningene er forbudt uten skriftlig samtykke

Tiltakshaver
Sandefjord Kommune
Prosjekt
Føykås Barnebolig
Føykåsveien 26, 3213 Sandefjord

Fase Forprosjekt	Dato: 15/11/2021	Status: Anbud
Gnr./Bnr./Festenr.: 121/36	Målestokk 1:100	Format: A3
Prosjektnr.: 2110286	Sign. LWB	Kontroll OEH

Type tegning:
Snitt A

Tegningsnr.:
00-A-200-40-001

