


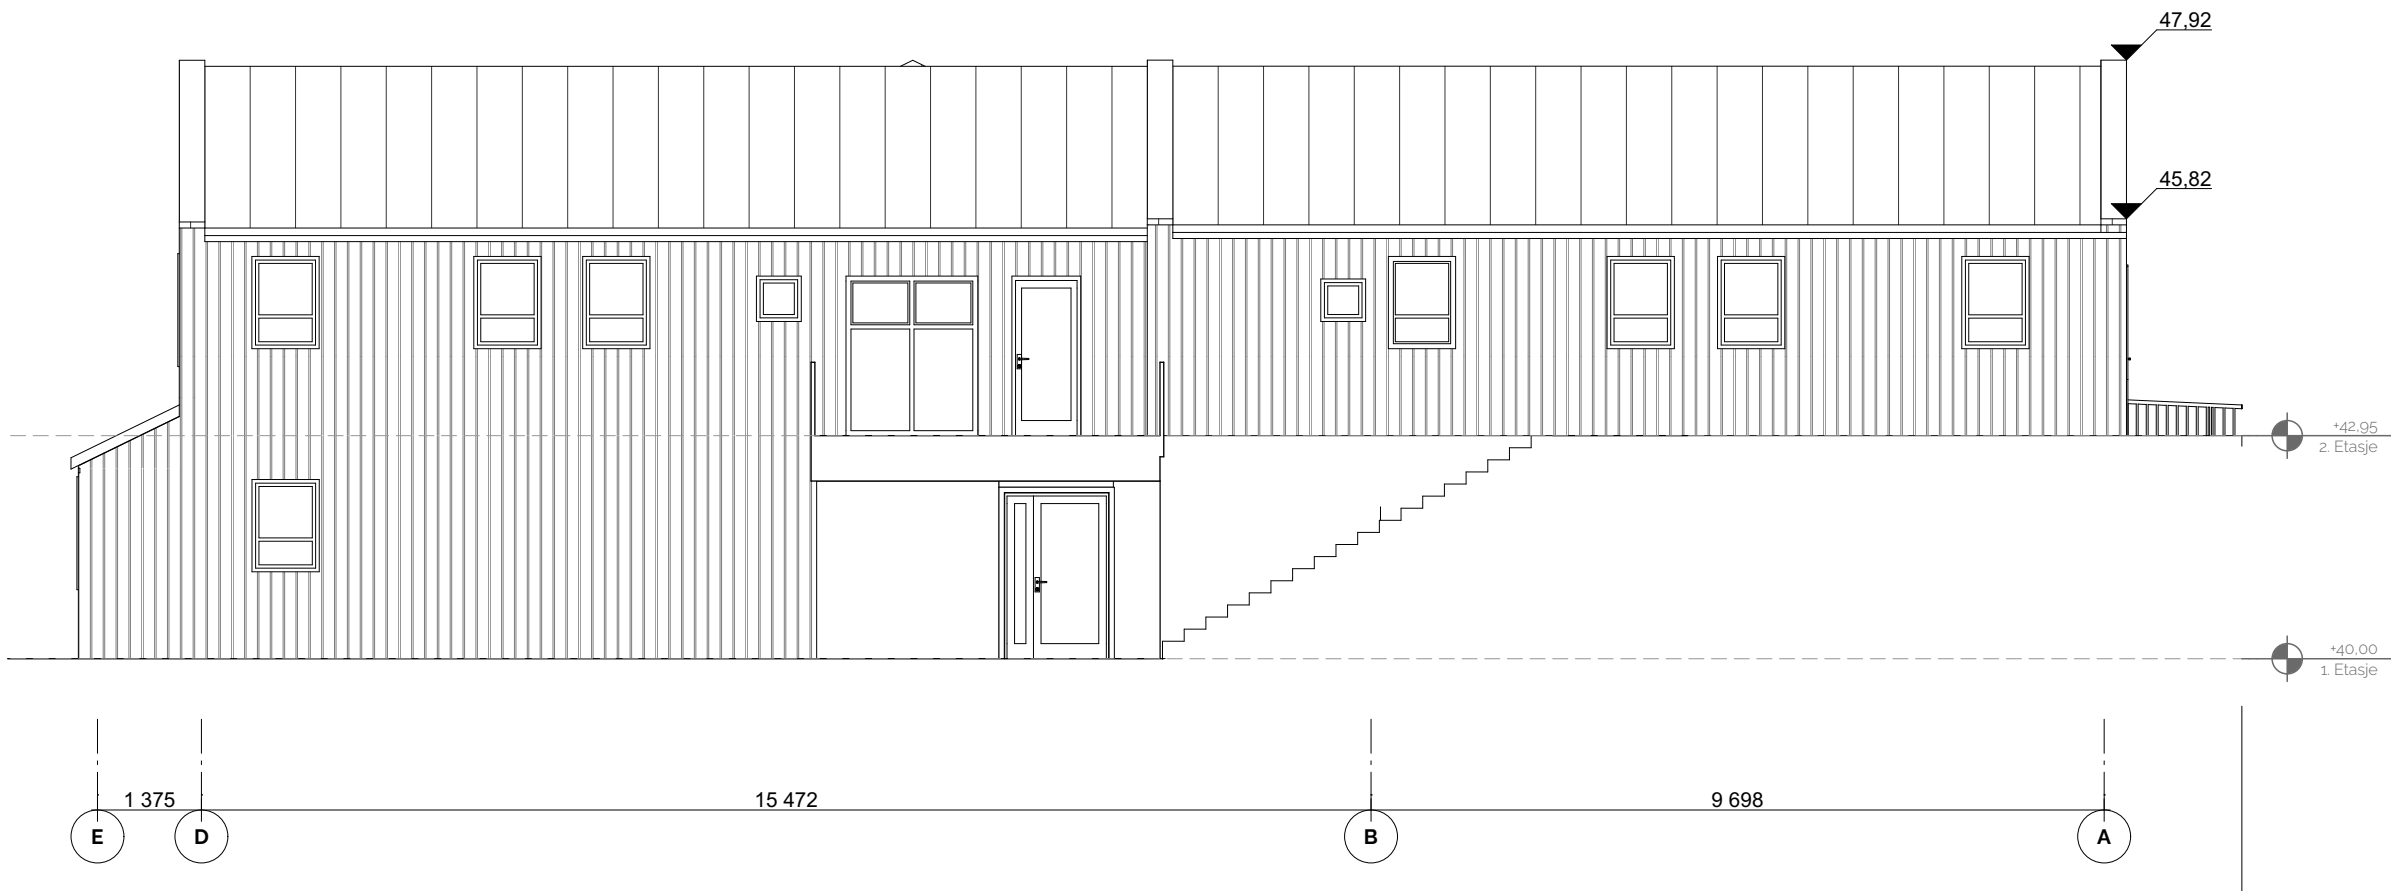

|                                       |  |                           |  |
|---------------------------------------|--|---------------------------|--|
| Tegningsnr.<br><b>00-A-200-40-005</b> |  | Revisjon nr.<br><b>00</b> |  |
| Type tegning<br><b>Fasade Øst</b>     |  |                           |  |

Note:  
OBS! Kontrollmål må tas på stedet.  
Tegninger er basert på tegning nr.  
450202 1-2 av Sandefjord  
Eiendomsseksjon, datert Okt. 2000.

Prosjekteringsgruppen

- **ARK:** HR Prosjekt AS
- **LARK:** HR Prosjekt AS
- **RIB:** HR Prosjekt AS
- **RIE:** HR Prosjekt AS
- **RIV:** HR Prosjekt AS
- **RIBr:** HR Prosjekt AS

Odd Erik Helåsen, ARK  
+47 95 25 11 79  
oeh@hrprosjekt.no

© Alle rettigheter tilhører utførende for prosjektering, kopiering eller bruk av disse tegningene er forbudt uten skriftlig samtykke

Tiltakshaver

**Sandefjord Kommune**  
Prosjekt

**Føykås Barnebolig**  
Føykåsveien 26, 3213 Sandefjord

|                                      |                            |                         |
|--------------------------------------|----------------------------|-------------------------|
| Fase<br><b>Forprosjekt</b>           | Dato:<br><b>15/11/2021</b> | Status:<br><b>Anbud</b> |
| Gnr./Bnr./Festenr.:<br><b>121/36</b> | Målestokk<br><b>1:100</b>  | Format:<br><b>A3</b>    |
| Prosjektnr.:<br><b>2110286</b>       | Sign.<br><b>LWB</b>        | Kontroll<br><b>OEH</b>  |

Type tegning:  
**Fasade Øst**

Tegningsnr.:  
**00-A-200-40-005**

