


Spesialkum m/innstøpt Pe-rør med krage og flens i Pe
Det skal også være krage på Pe-røret på innsiden av kummen

Det skal også monteres krage og flens i Pe på utløpsenden av Pe-slangen (for event. fremtidig bruk).

Det legges på tilstrekkelig med lodd på land slik at ledningen ikke blir dradd ut av kummen.

Prinsippskisse snitt P1

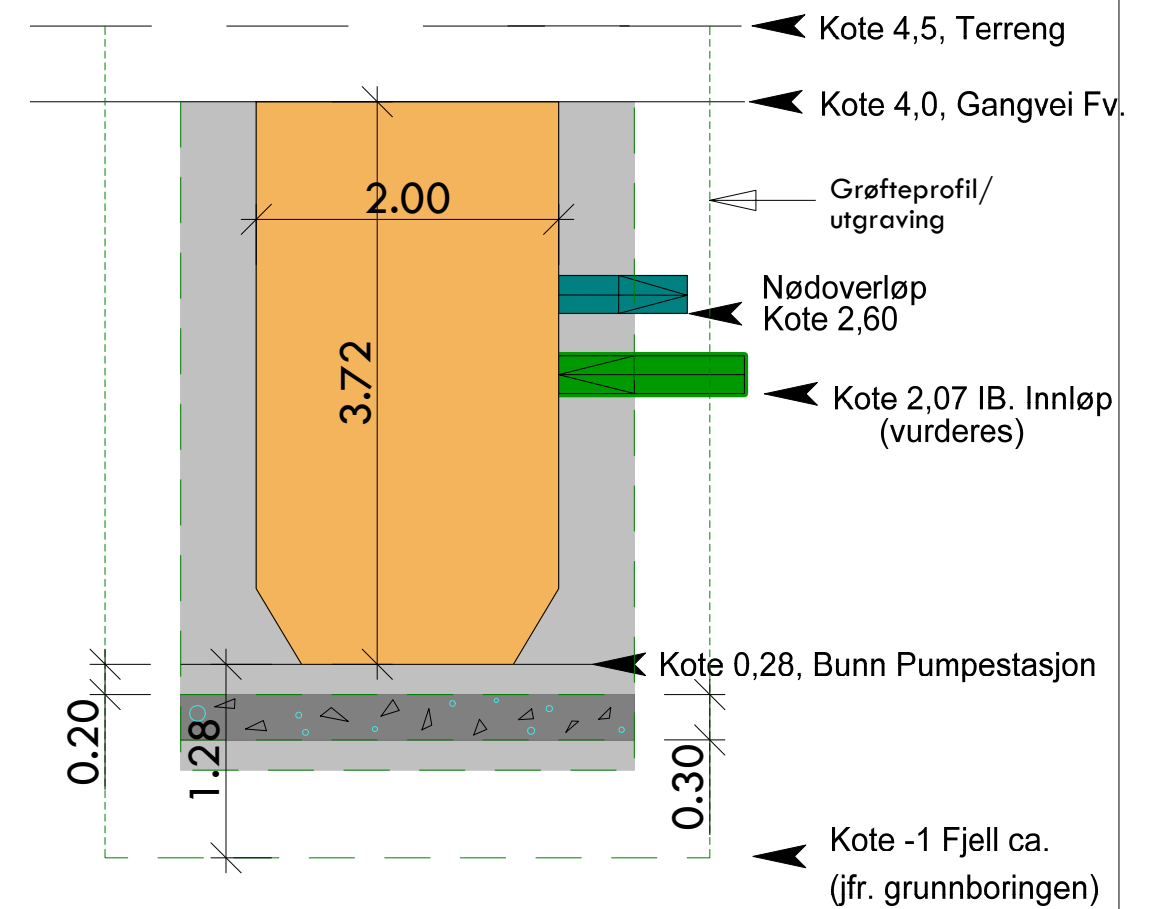

Høydene er ikke endelig planlagt.
Pga. det lille fallet til pumpestasjonen er det viktig at det ikke blir for stor oppstuvning i rørene før det går i overløp.

For Pumpestasjon 1 er det trolig nødvendig å grave/masseutskifte til fjell.

MEEKELVA - DJUPDALEN Utbygging boligområde				
Dato 30.04.2019	Konstr./tegnet FGR	Godkjent	Målestokk 1 : 50	
DETALJ AV PUMPESTASJON P1 A3				Erstattet av: 959
Henvisning:		Beregning:		