



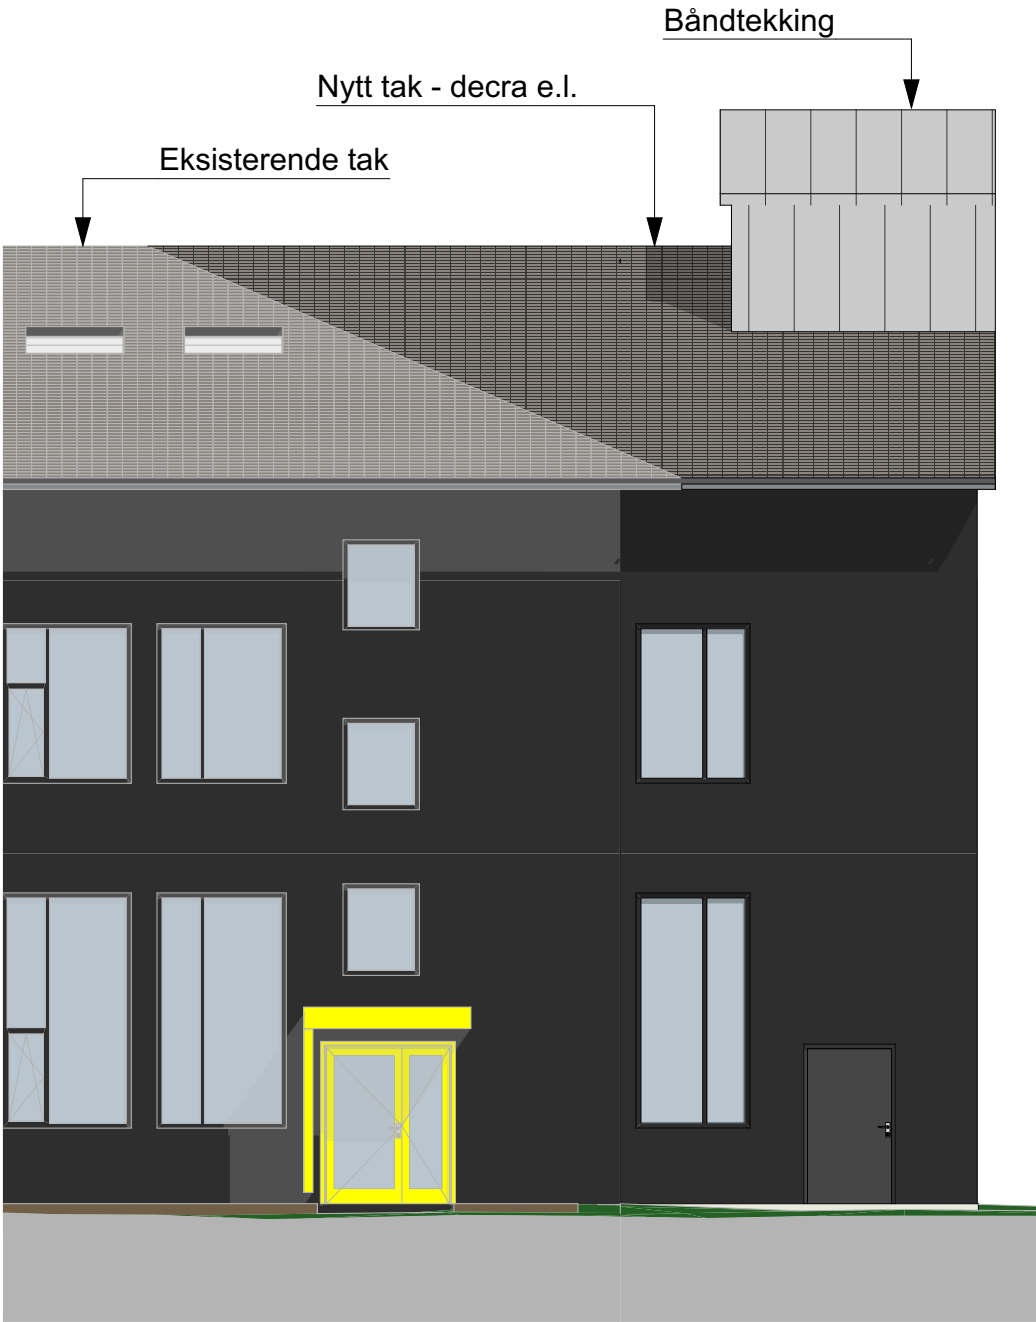



Fasade aust – heissjakt 1:100

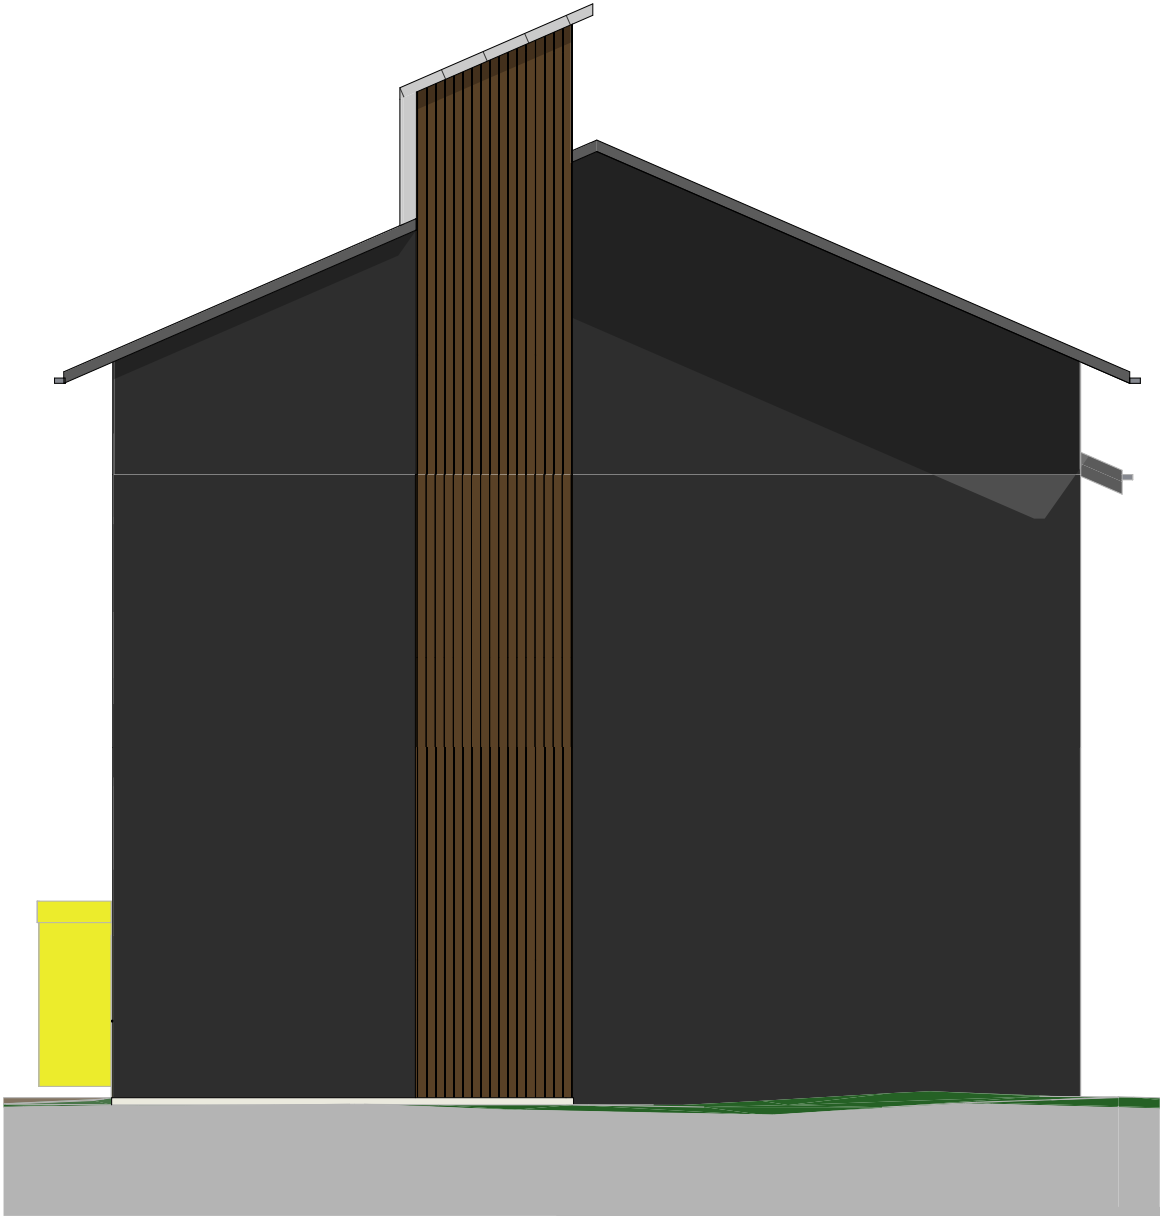

Fasade nord – heissjakt 1:100

PROSJEKTNR.		TEGNINGSNR.		REV.	
210043		AF101		02	
02	Revisjon tilbudstegning	03.12.2021	MNM		
01	Tilbudsteikningar	21.10.2021			
Rev	Skildring	Dato	Sign	Kontr	

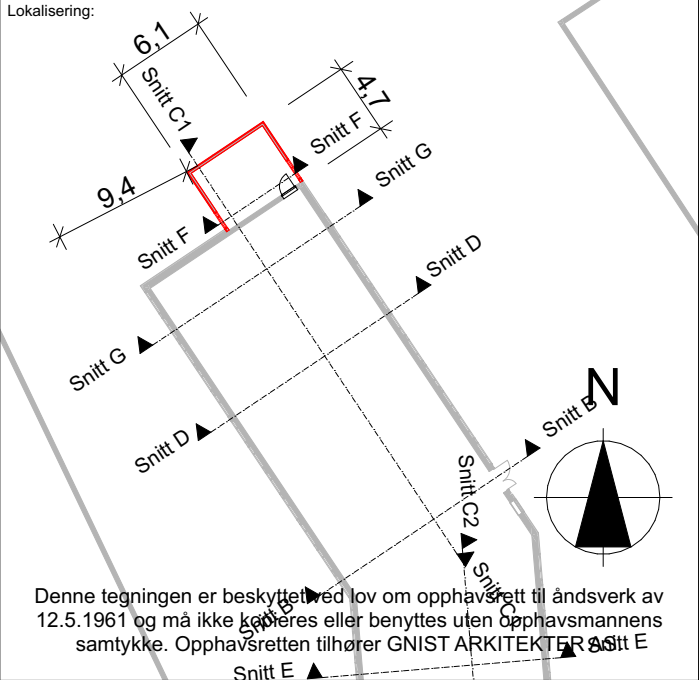

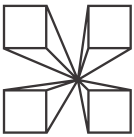

GNIST
ARKITEKTER

Adresse: Sjøgata 5, 8006 Bodø
Tel: +47 456 16 900
E-post: post@gnistark.no
www: gnistark.no


PROSJEKT	Bodø VGS – Skjermvegg og heissjakt Nordland Fylkeskommune GNR/ BNR 138/1707	
TEGNING	Heissjakt – fasade nord og aust	
MÅLESTOKK	ALLE MÅL I	DATO
A3 -	MM	04.06.21
SAKSBEH.	TEGNET AV	KONTROLL
ES	ES	
FASE.	Tilbudstegning	

PROSJEKTNR.	TEGNINGSNR.	REV.
210043	AF101	02



Heissjakt nordvest

PROSJEKTNR.		TEGNINGSNR.		REV.	
210043		AF101		02	
02	Revisjon tilbudstegning	03.12.2021	MNM		
01	Tilbudsteikningar	21.10.2021			
Rev	Skildring	Dato	Sign	Kontr	

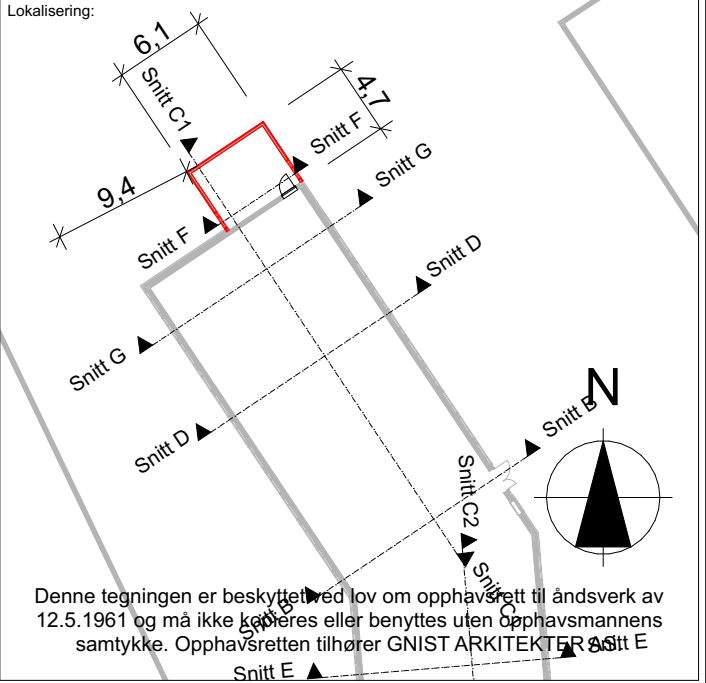

GNIST
ARKITEKTER

Adresse: Sjøgata 5, 8006 Bodø
Tel: +47 456 16 900
E-post: post@gnistark.no
www: gnistark.no

PROSJEKT		
Bodø VGS – Skjermvegg og heissjakt		
Nordland Fylkeskommune		
GNR/ BNR 138/1707		
TEGNING		
Heissjakt – illustrasjon		
MÅLESTOKK	ALLE MÅL I	DATO
A3 -	MM	04.06.21
SAKSBEH.	TEGNET AV	KONTROLL
ES	ES	
FASE.		
Tilbudstegning		
PROSJEKTNR.	TEGNINGSNR.	REV.
210043	AF101	02



Denne tegningen er beskyttet ved lov om opphavsrett til åndsverk av 12.5.1961 og må ikke kopieres eller benyttes uten opphavsmannens samtykke. Opphavsretten tilhører GNIST ARKITEKTER AS



PROSJEKT

Bodø VGS – Skjermvegg og heissjakt
Nordland Fylkeskommune
GNR/ BNR 138/1707

TEGNING


Heissjakt – fasade vest

MÅLESTOKK	ALLE MÅL I	DATO
A3 -	MM	04.06.21
SAKSBEH.	TEGNET AV	KONTROLL
ES	ES	

FASE.


Tilbudstegning


PROSJEKTNR.	TEGNINGSNR.	REV.
210043	AF102	02

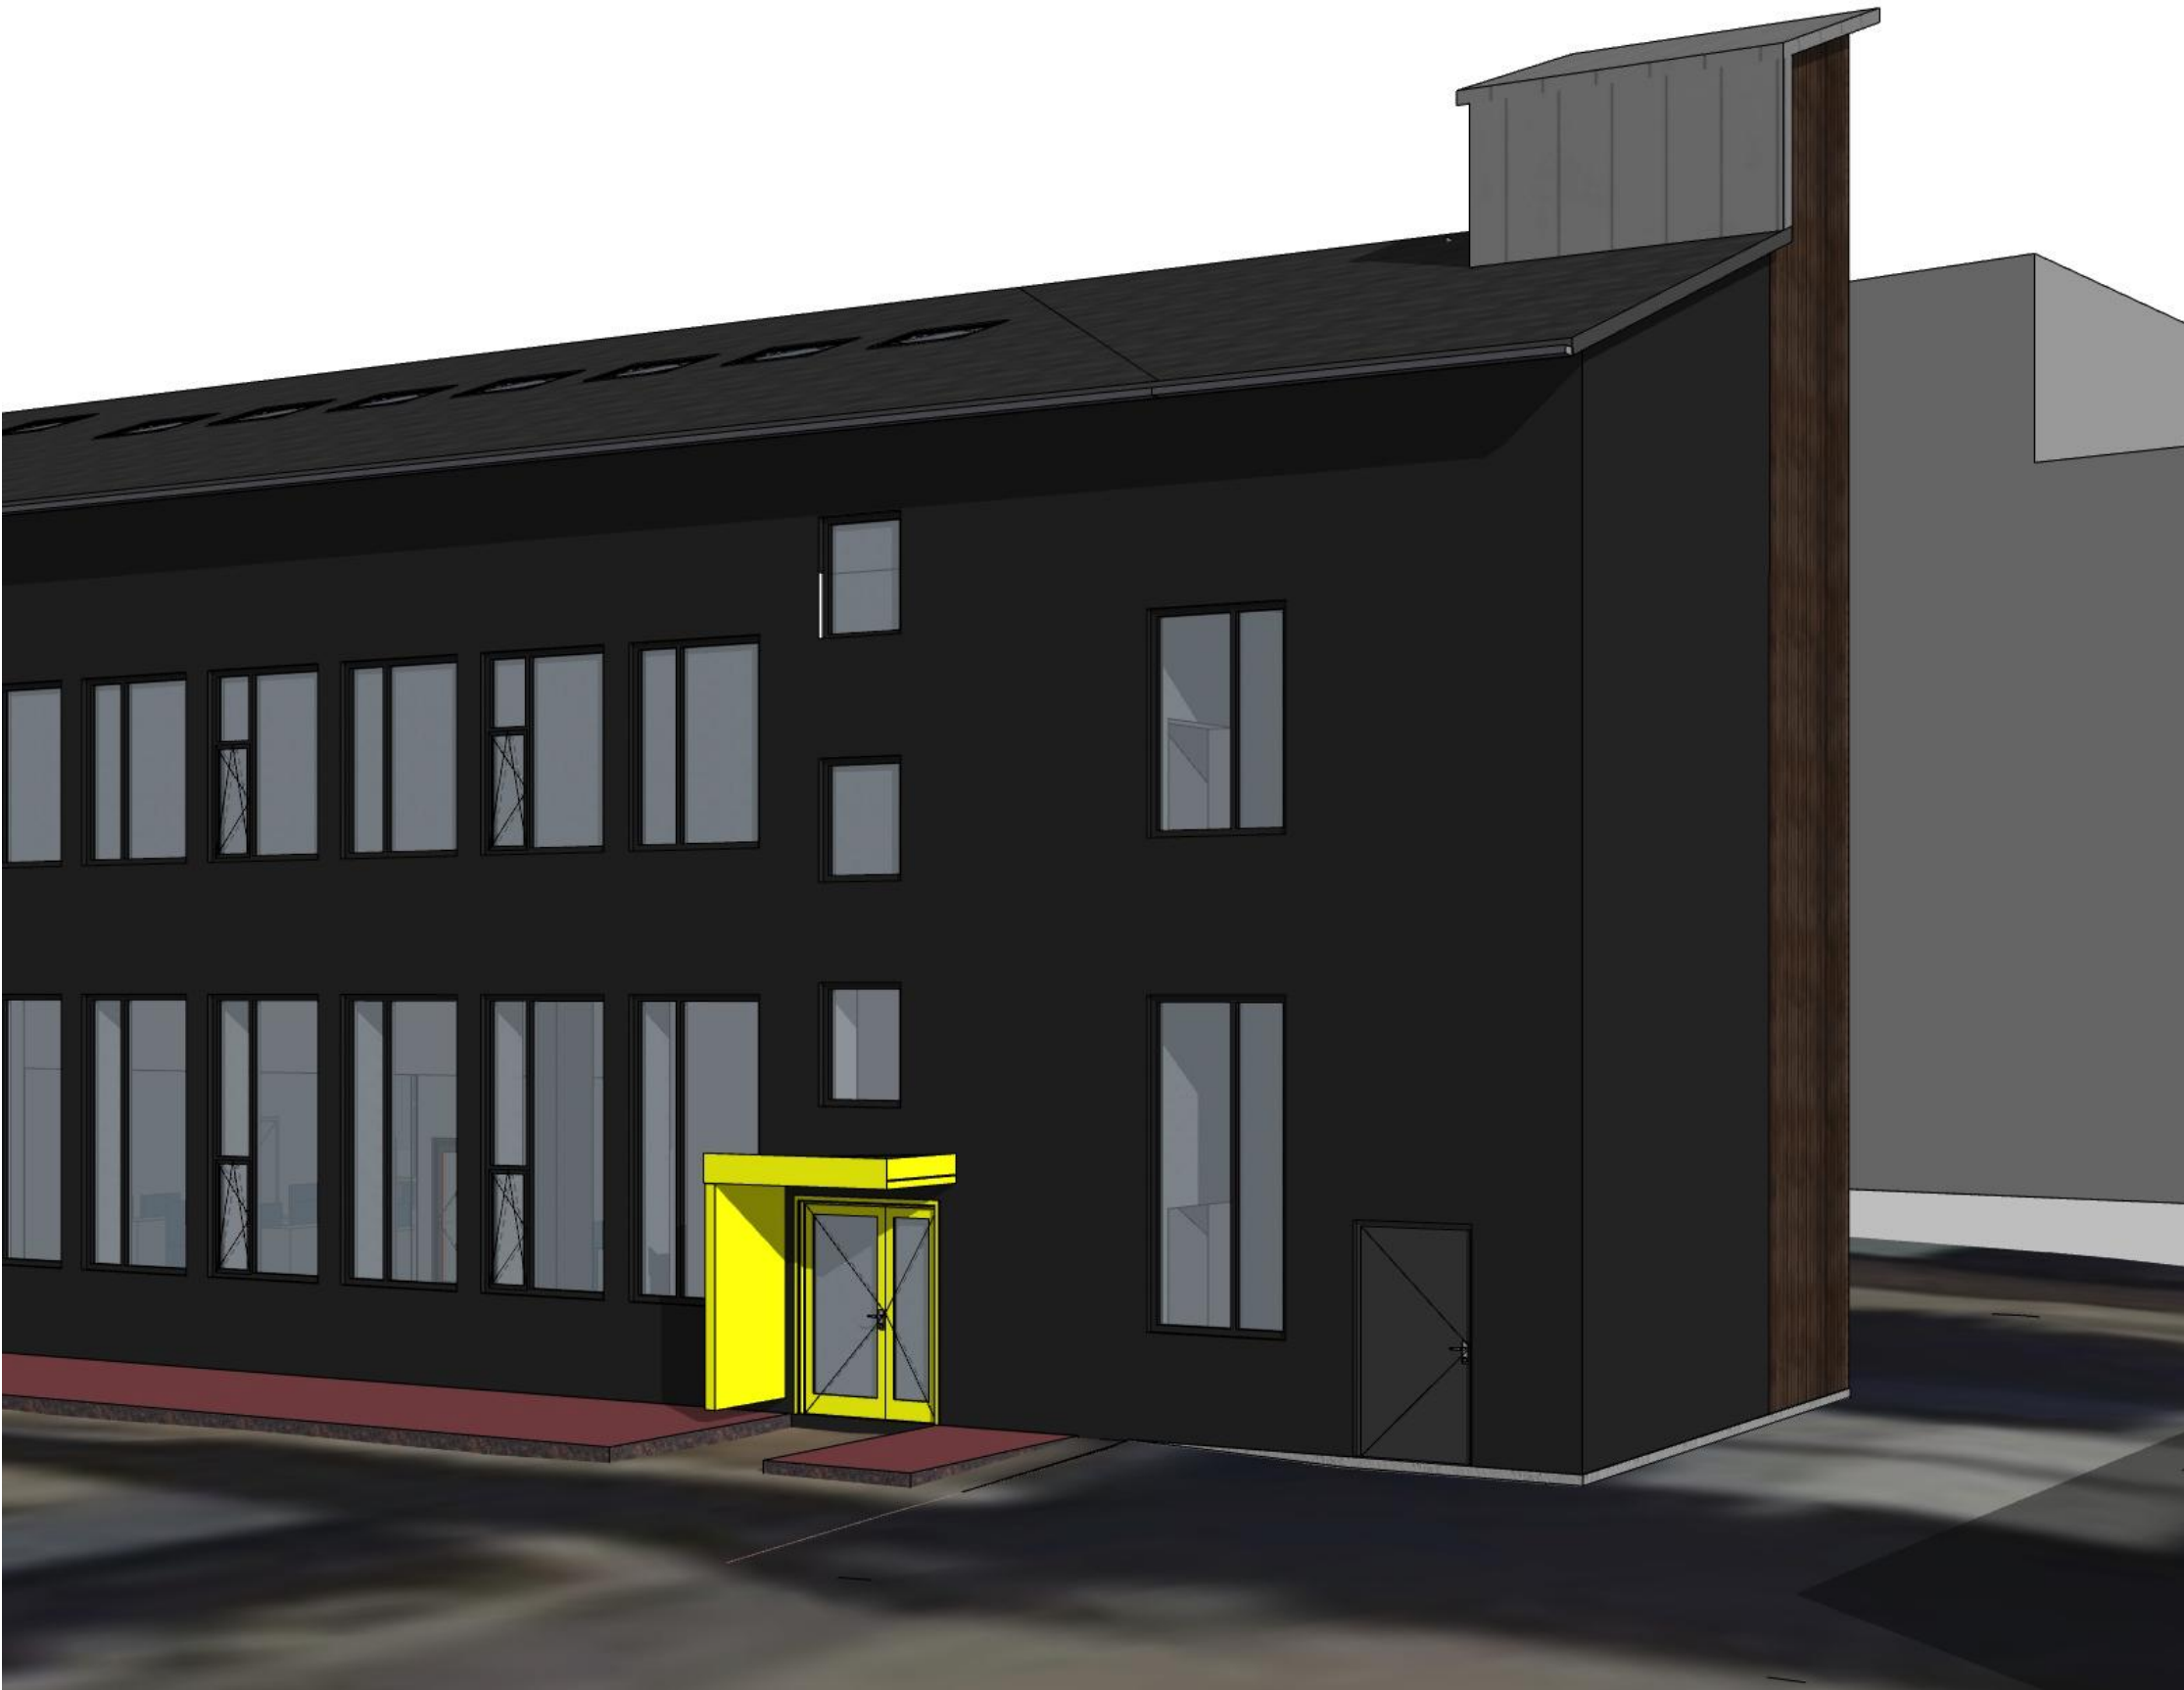

Heissjakt nordaust

PROSJEKTNR.		TEGNINGSNR.		REV.	
210043		AF102		02	
02	Revisjon tilbudstegning	03.12.2021	MNM		
01	Tilbudsteikningar	21.10.2021			
Rev	Skildring	Dato	Sign	Kontr	

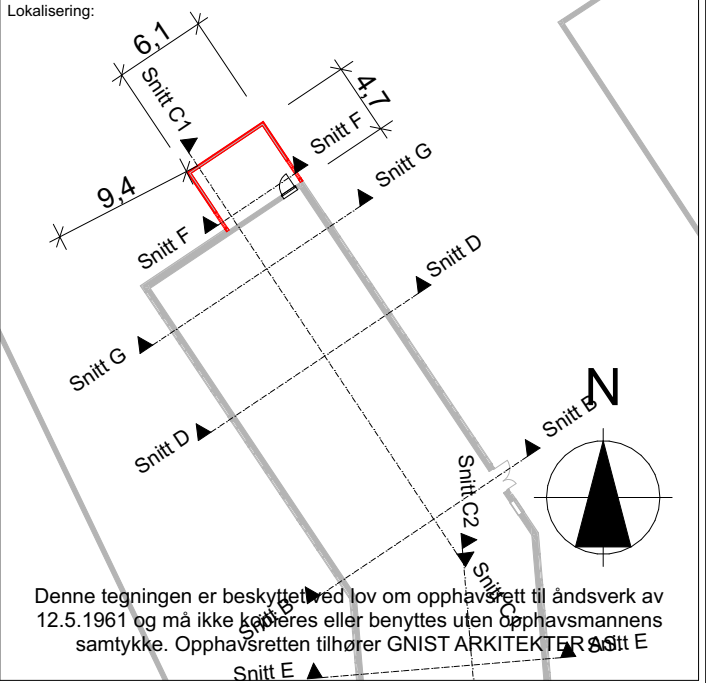


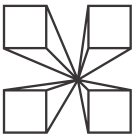

GNIST
ARKITEKTER


Adresse: Sjøgata 5, 8006 Bodø
Tel: +47 456 16 900
E-post: post@gnistark.no
www: gnistark.no

PROSJEKT		
Bodø VGS – Skjermvegg og heissjakt		
Nordland Fylkeskommune		
GNR/ BNR 138/1707		
TEGNING		
Heissjakt – illustrasjon		
MÅLESTOKK	ALLE MÅL I	DATO
A3 -	MM	04.06.21
SAKSBEH.	TEGNET AV	KONTROLL
ES	ES	
FASE.		
Tilbudstegning		
PROSJEKTNR.	TEGNINGSNR.	REV.
210043	AF102	02

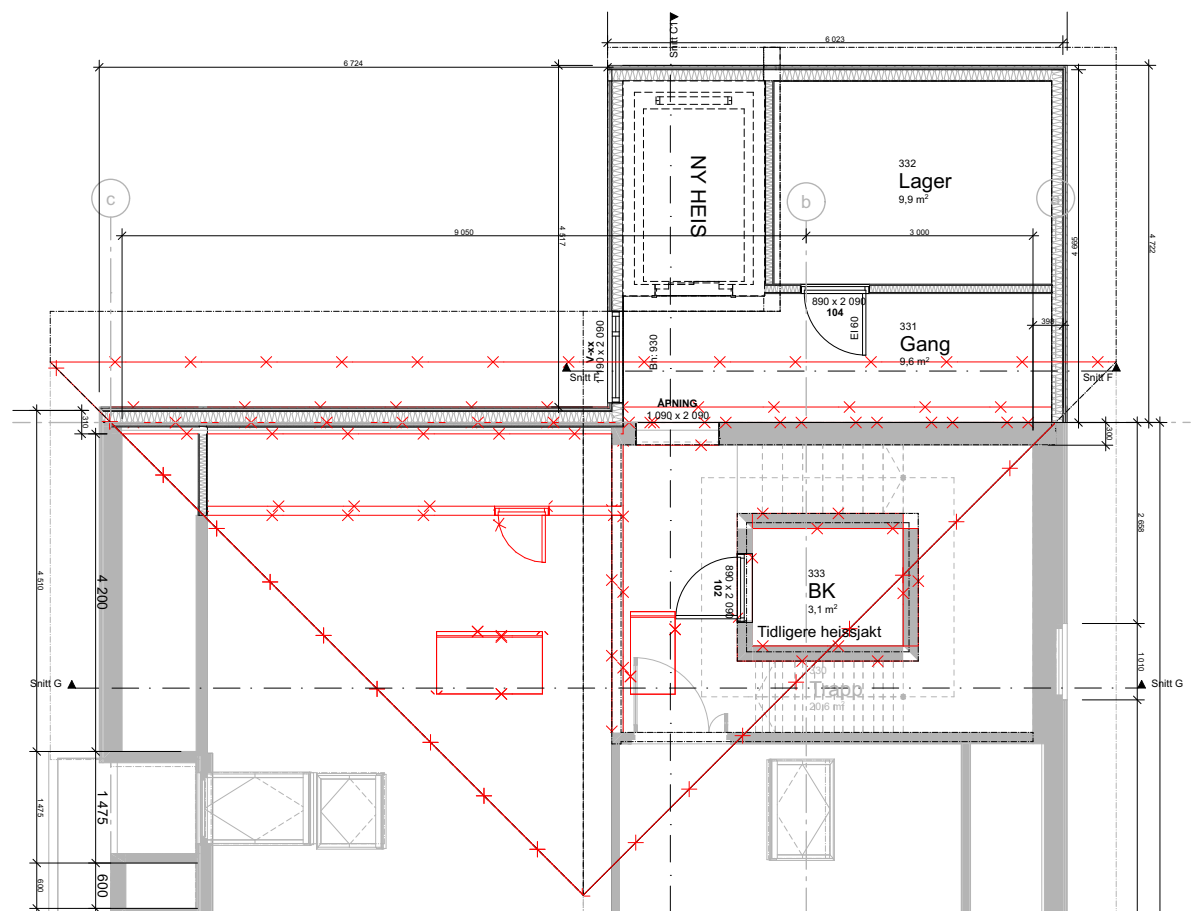


3. etasje

1:100

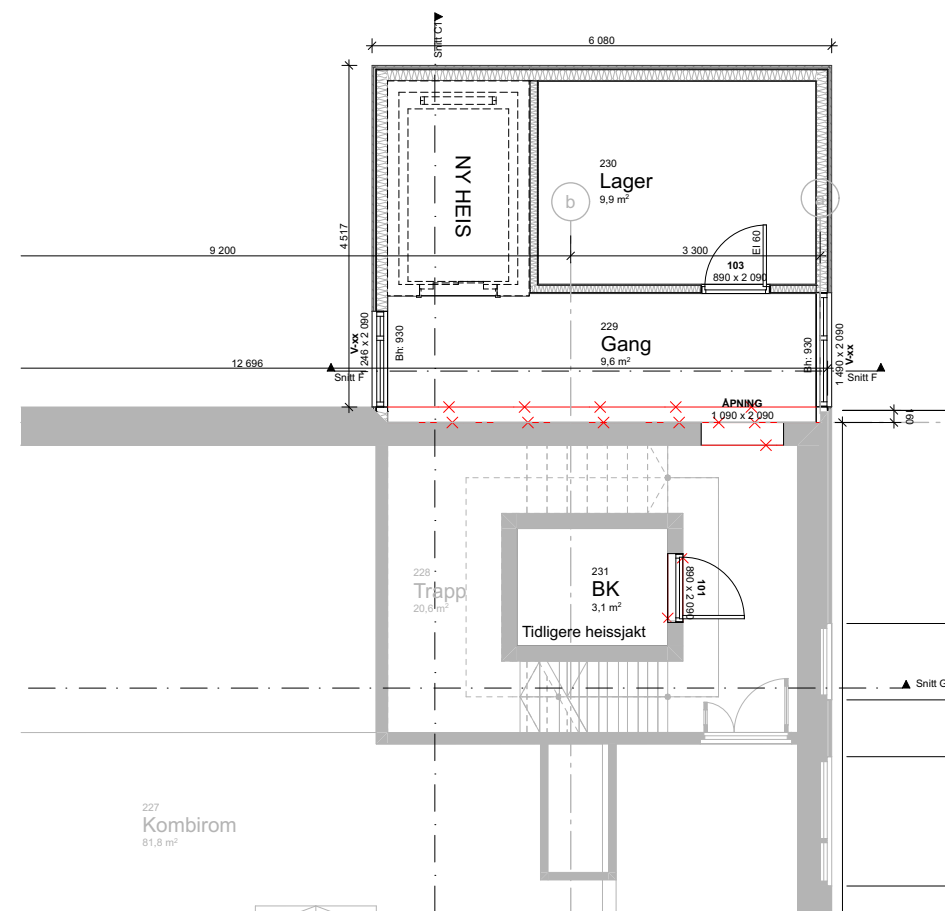


2. etasje

1:100

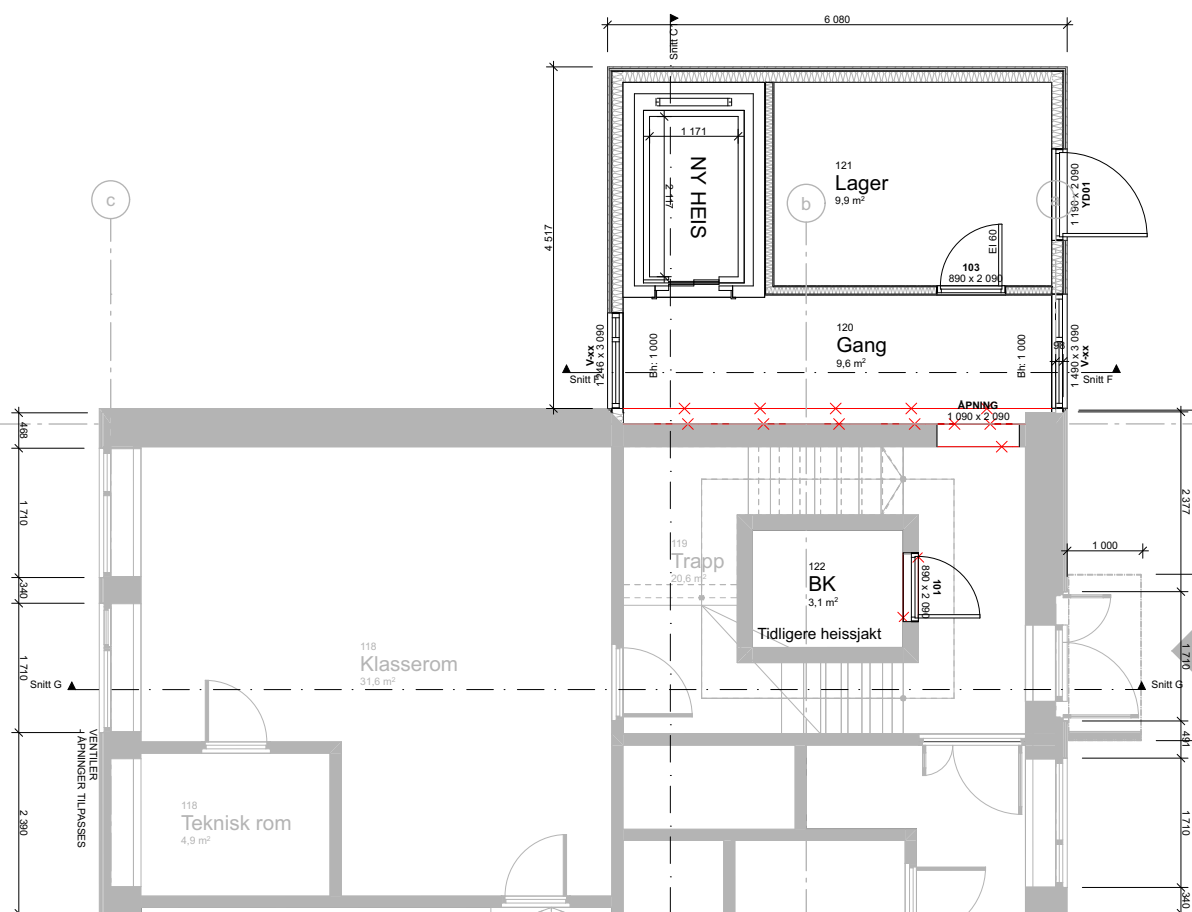

1. etasje

1:100

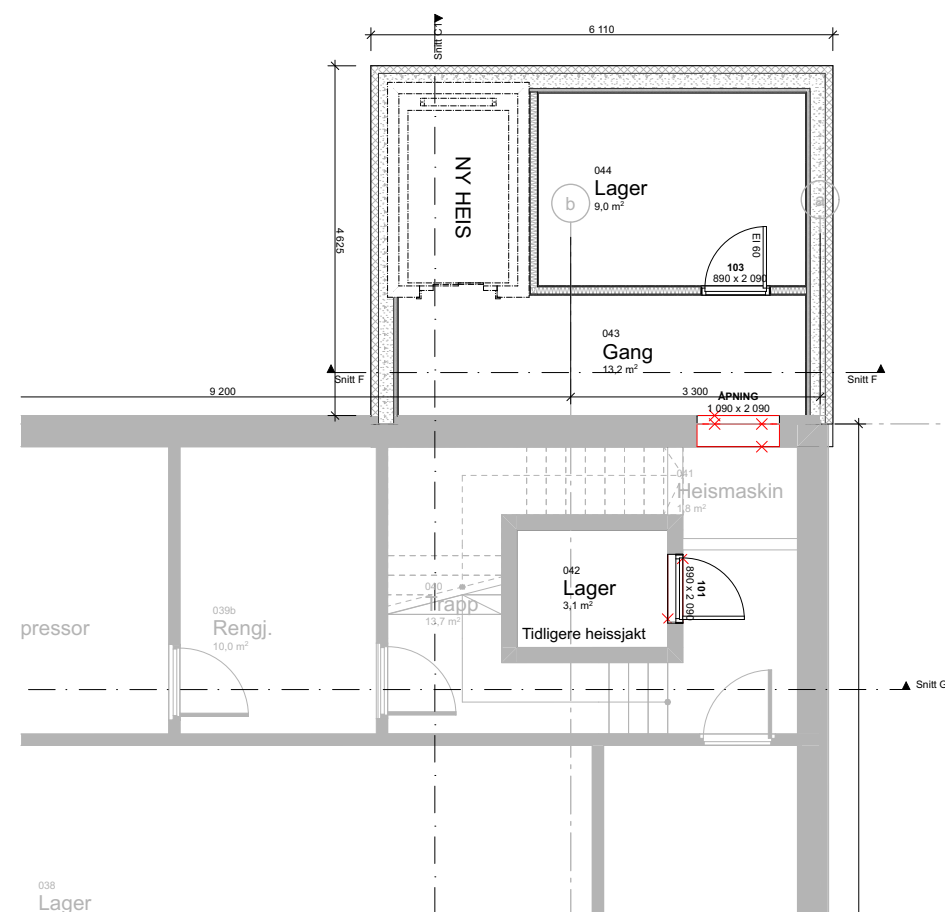

Kjellar

1:100

PROSJEKTNR. 210043 TEGNINGSNR. AP101 REV. 02

Rev	Skildring	Dato	Sign	Kontr
02	Revisjon tilbudstegning	03.12.2021	MM	
01	Tilbudstegning	21.10.2021		

Lokalisering:

Denne tegningen er beskyttet med lov om opphavsrett til åndsverk av 12.5.1961 og må ikke kopieres eller benyttes uten opphavsmannens samtykke. Opphavsretten tilhører GNIST ARKITEKTER AS



GNIST
ARKITEKTER

Adresse:
Tel:
E-post:
www:

Sjøgata 5, 8006 Bodø
+47 456 16 900
post@gnistark.no
gnistark.no


PROSJEKT
Bodø VGS – Skjermvegg og heissjakt
Nordland Fylkeskommune
GNR/ BNR 138/1707

TEGNING
Heissjakt – planar


MÅLESTOKK	ALLE MÅL I	DATO
A3 -	MM	04.06.21
SAKSBEH.	TEGNET AV	KONTROLL
ES	ES	

FASE.
Tilbudstegning


PROSJEKTNR. 210043 TEGNINGSNR. AP101 REV. 02

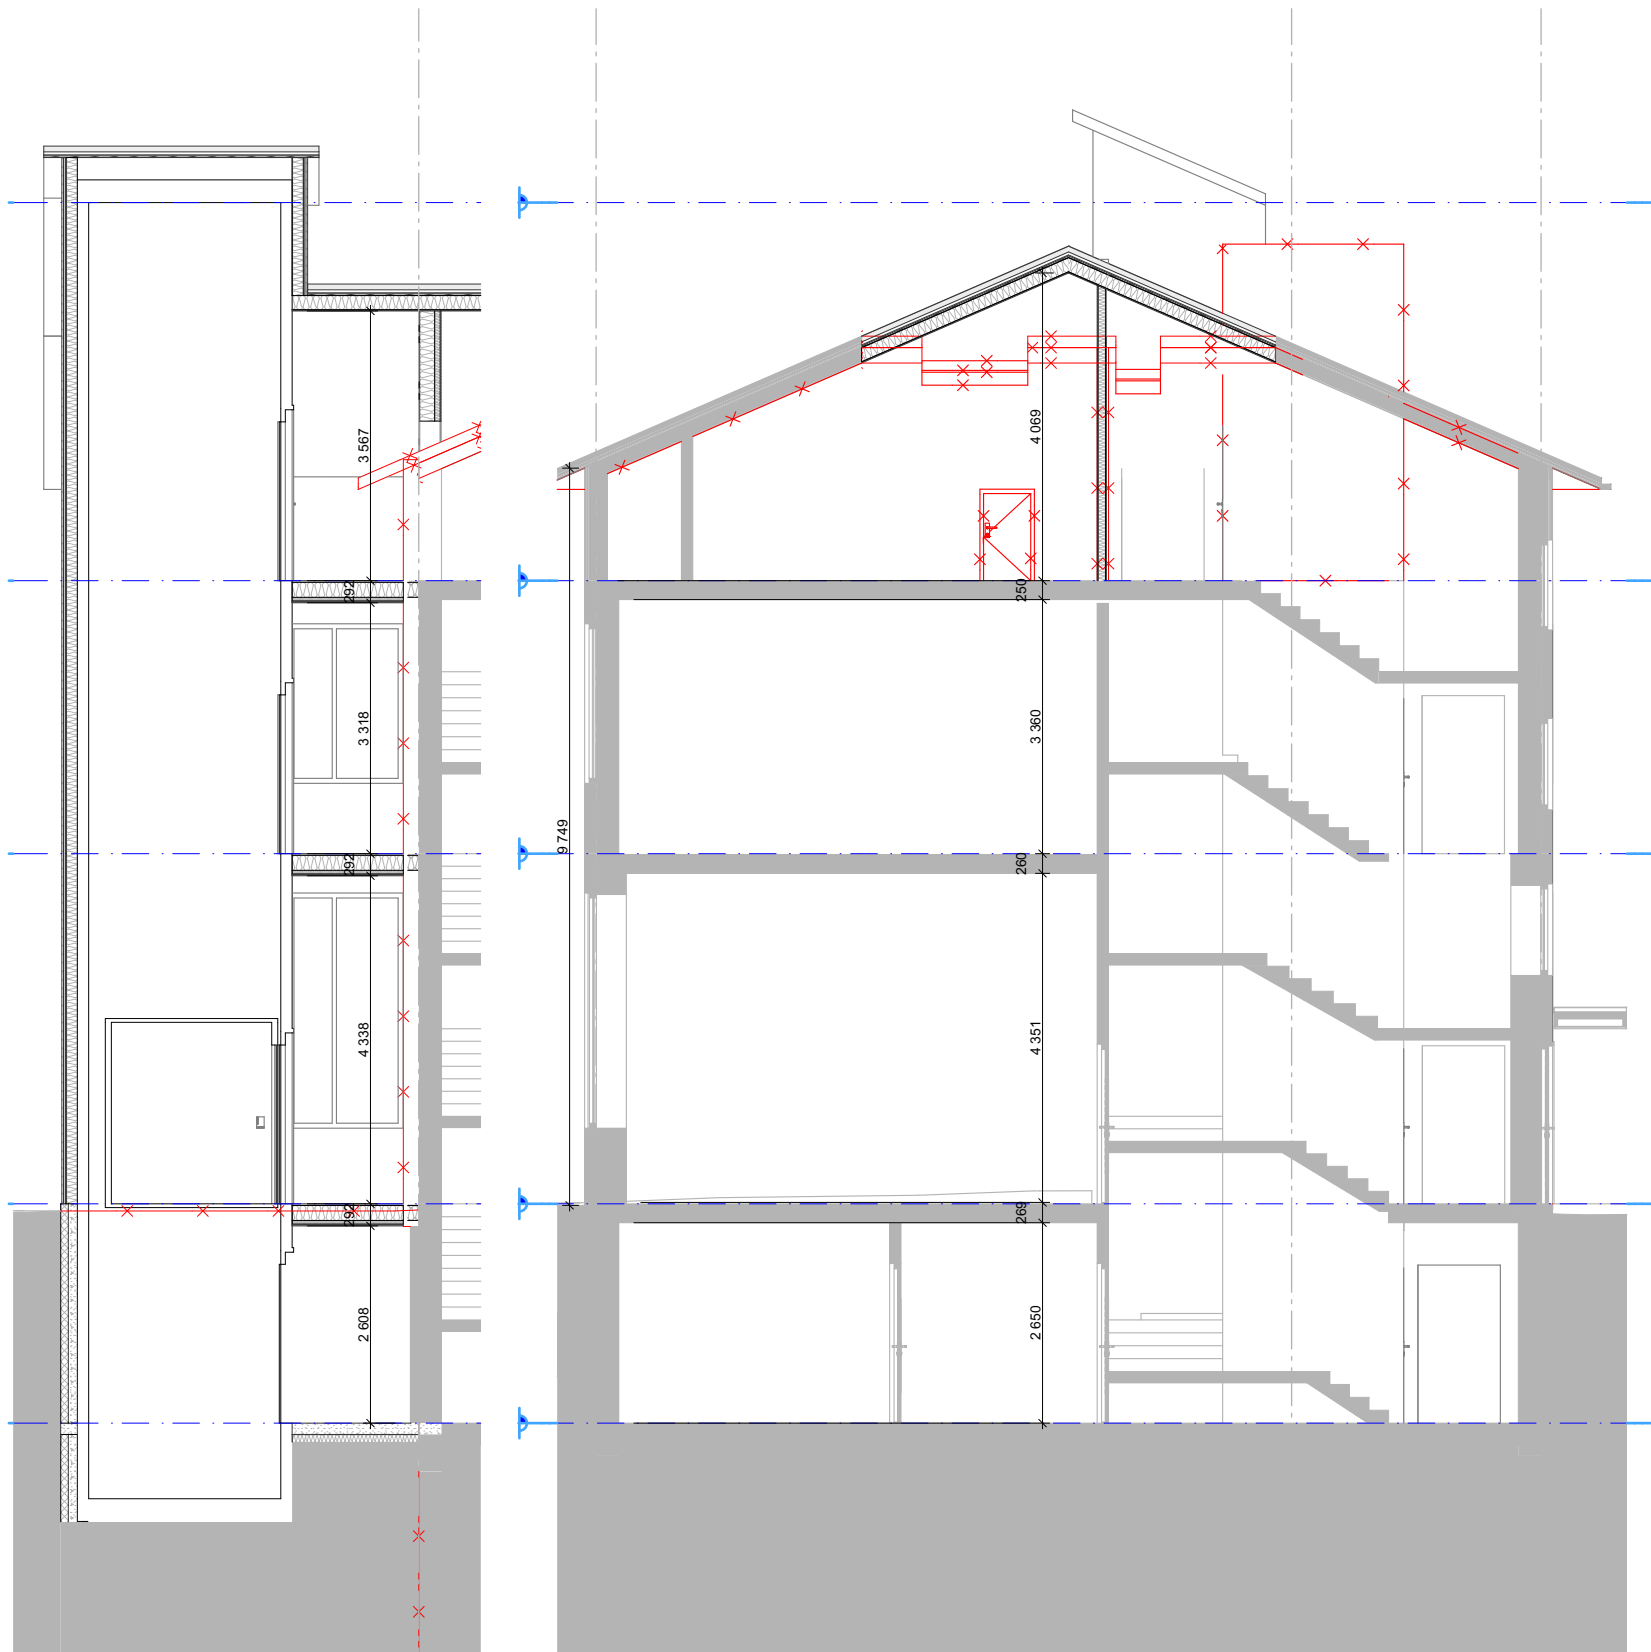

Snitt C1 1:100

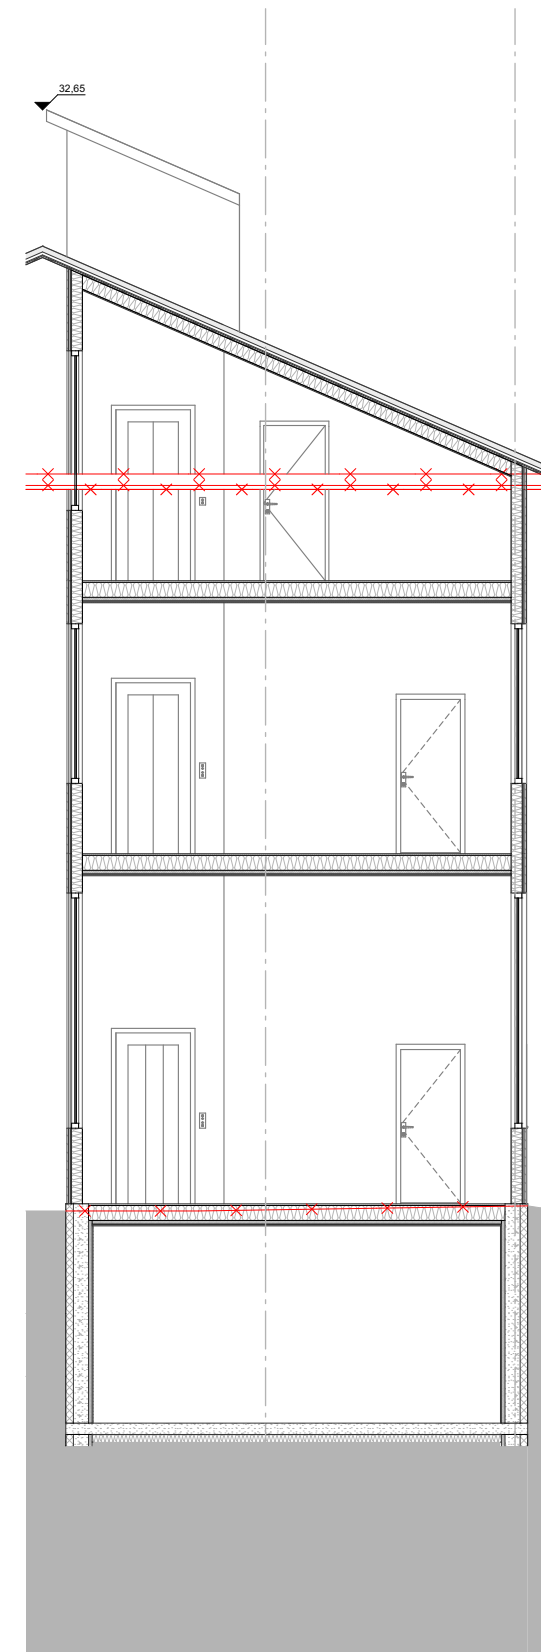


Snitt G 1:100

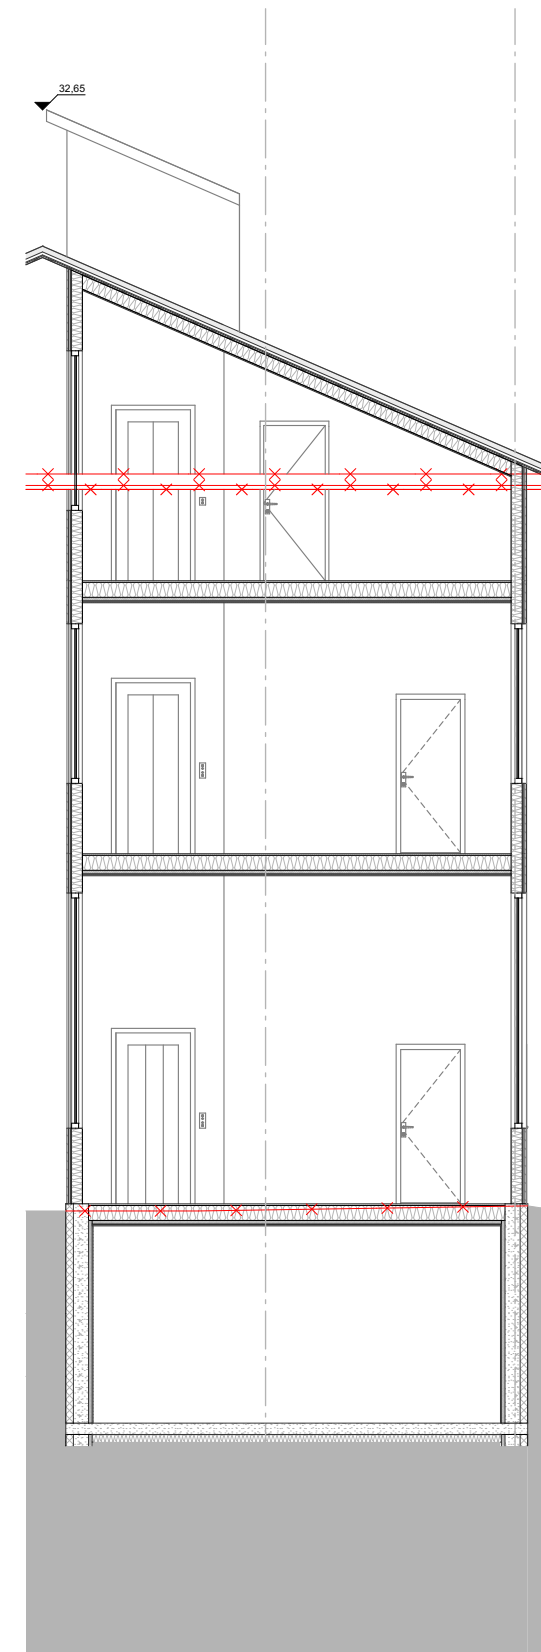

Snitt F 1:100

PROSJEKTNR.		TEGNINGSNR.		REV.	
210043		AS101		02	
02	Revisjon tilbudstegning	03.12.2021	MNM		
01	Tilbudsteikningar	21.10.2021			
Rev	Skildring	Dato	Sign	Kontr	

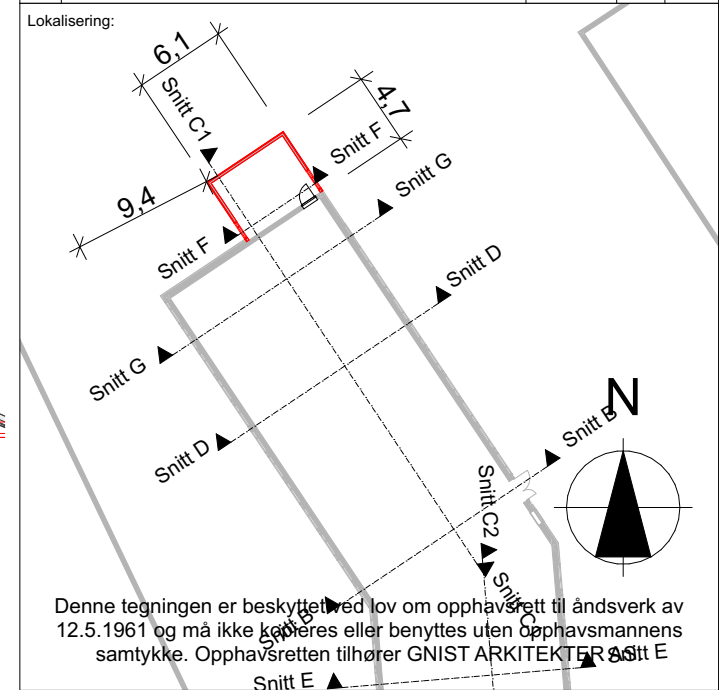

GNIST
ARKITEKTER

Adresse: Sjøgata 5, 8006 Bodø
Tel: +47 456 16 900
E-post: post@gnistark.no
www: gnistark.no

PROSJEKT
Bodø VGS – Skjermvegg og heissjakt
Nordland Fylkeskommune
GNR/ BNR 138/1707
TEGNING

Heissjakt – snitt

MÅLESTOKK	ALLE MÅL I	DATO
A3 -	MM	04.06.21
SAKSBEH.	TEGNET AV	KONTROLL
ES	ES	

FASE.
Tilbudstegning

PROSJEKTNR.	TEGNINGSNR.	REV.
210043	AS101	02

ID	101	102	103	104	YD01
Slagretning	V	H	V	H	V
Åpningstype	Sidehengslet	Sidehengslet	Sidehengslet	Sidehengslet	Sidehengslet
Antall	3	1	3	1	1
Størrelse	B=	890	890	890	1 190
	H=	2 090	2 090	2 090	2 090
Brannklasse				EI 60	
Lydkrav					
Karm	Koksgrå tilsvarande eks. dører				
Dørblad	Koksgrå tilsvarande eks. dører				

PROSJEKTNR.	TEGNINGSNR.	REV.
210043	ASK400	01
01	Revisjon tilbudstegning	03.12.2021
Rev	Skildring	Dato
		Sign
		Kontr

Lokalisering:

Denne tegningen er beskyttet ved lov om opphavsrett til åndsverk av 12.5.1961 og må ikke kopieres eller benyttes uten opphavsmannens samtykke. Opphavsretten tilhører GNIST ARKITEKTER AS.

GNIST
ARKITEKTER

Adresse: Sjøgata 5, 8006 Bodø
Tel: +47 456 16 900
E-post: post@gnistark.no
www: gnistark.no

PROSJEKT

Bodø VGS – Skjermvegg og heissjakt
Nordland Fylkeskommune
GNR/ BNR 138/1707

TEGNING

Heissjakt - dørskjema nye dører

MÅLESTOKK
A3 -
SAKSBEH.
ES

ALLE MÅL I
MM
TEGNET AV
ES

DATO
04.06.21
KONTROLL

FASE.

Tilbudstegning

PROSJEKTNR. TEGNINGSNR. REV.

210043 ASK400 01