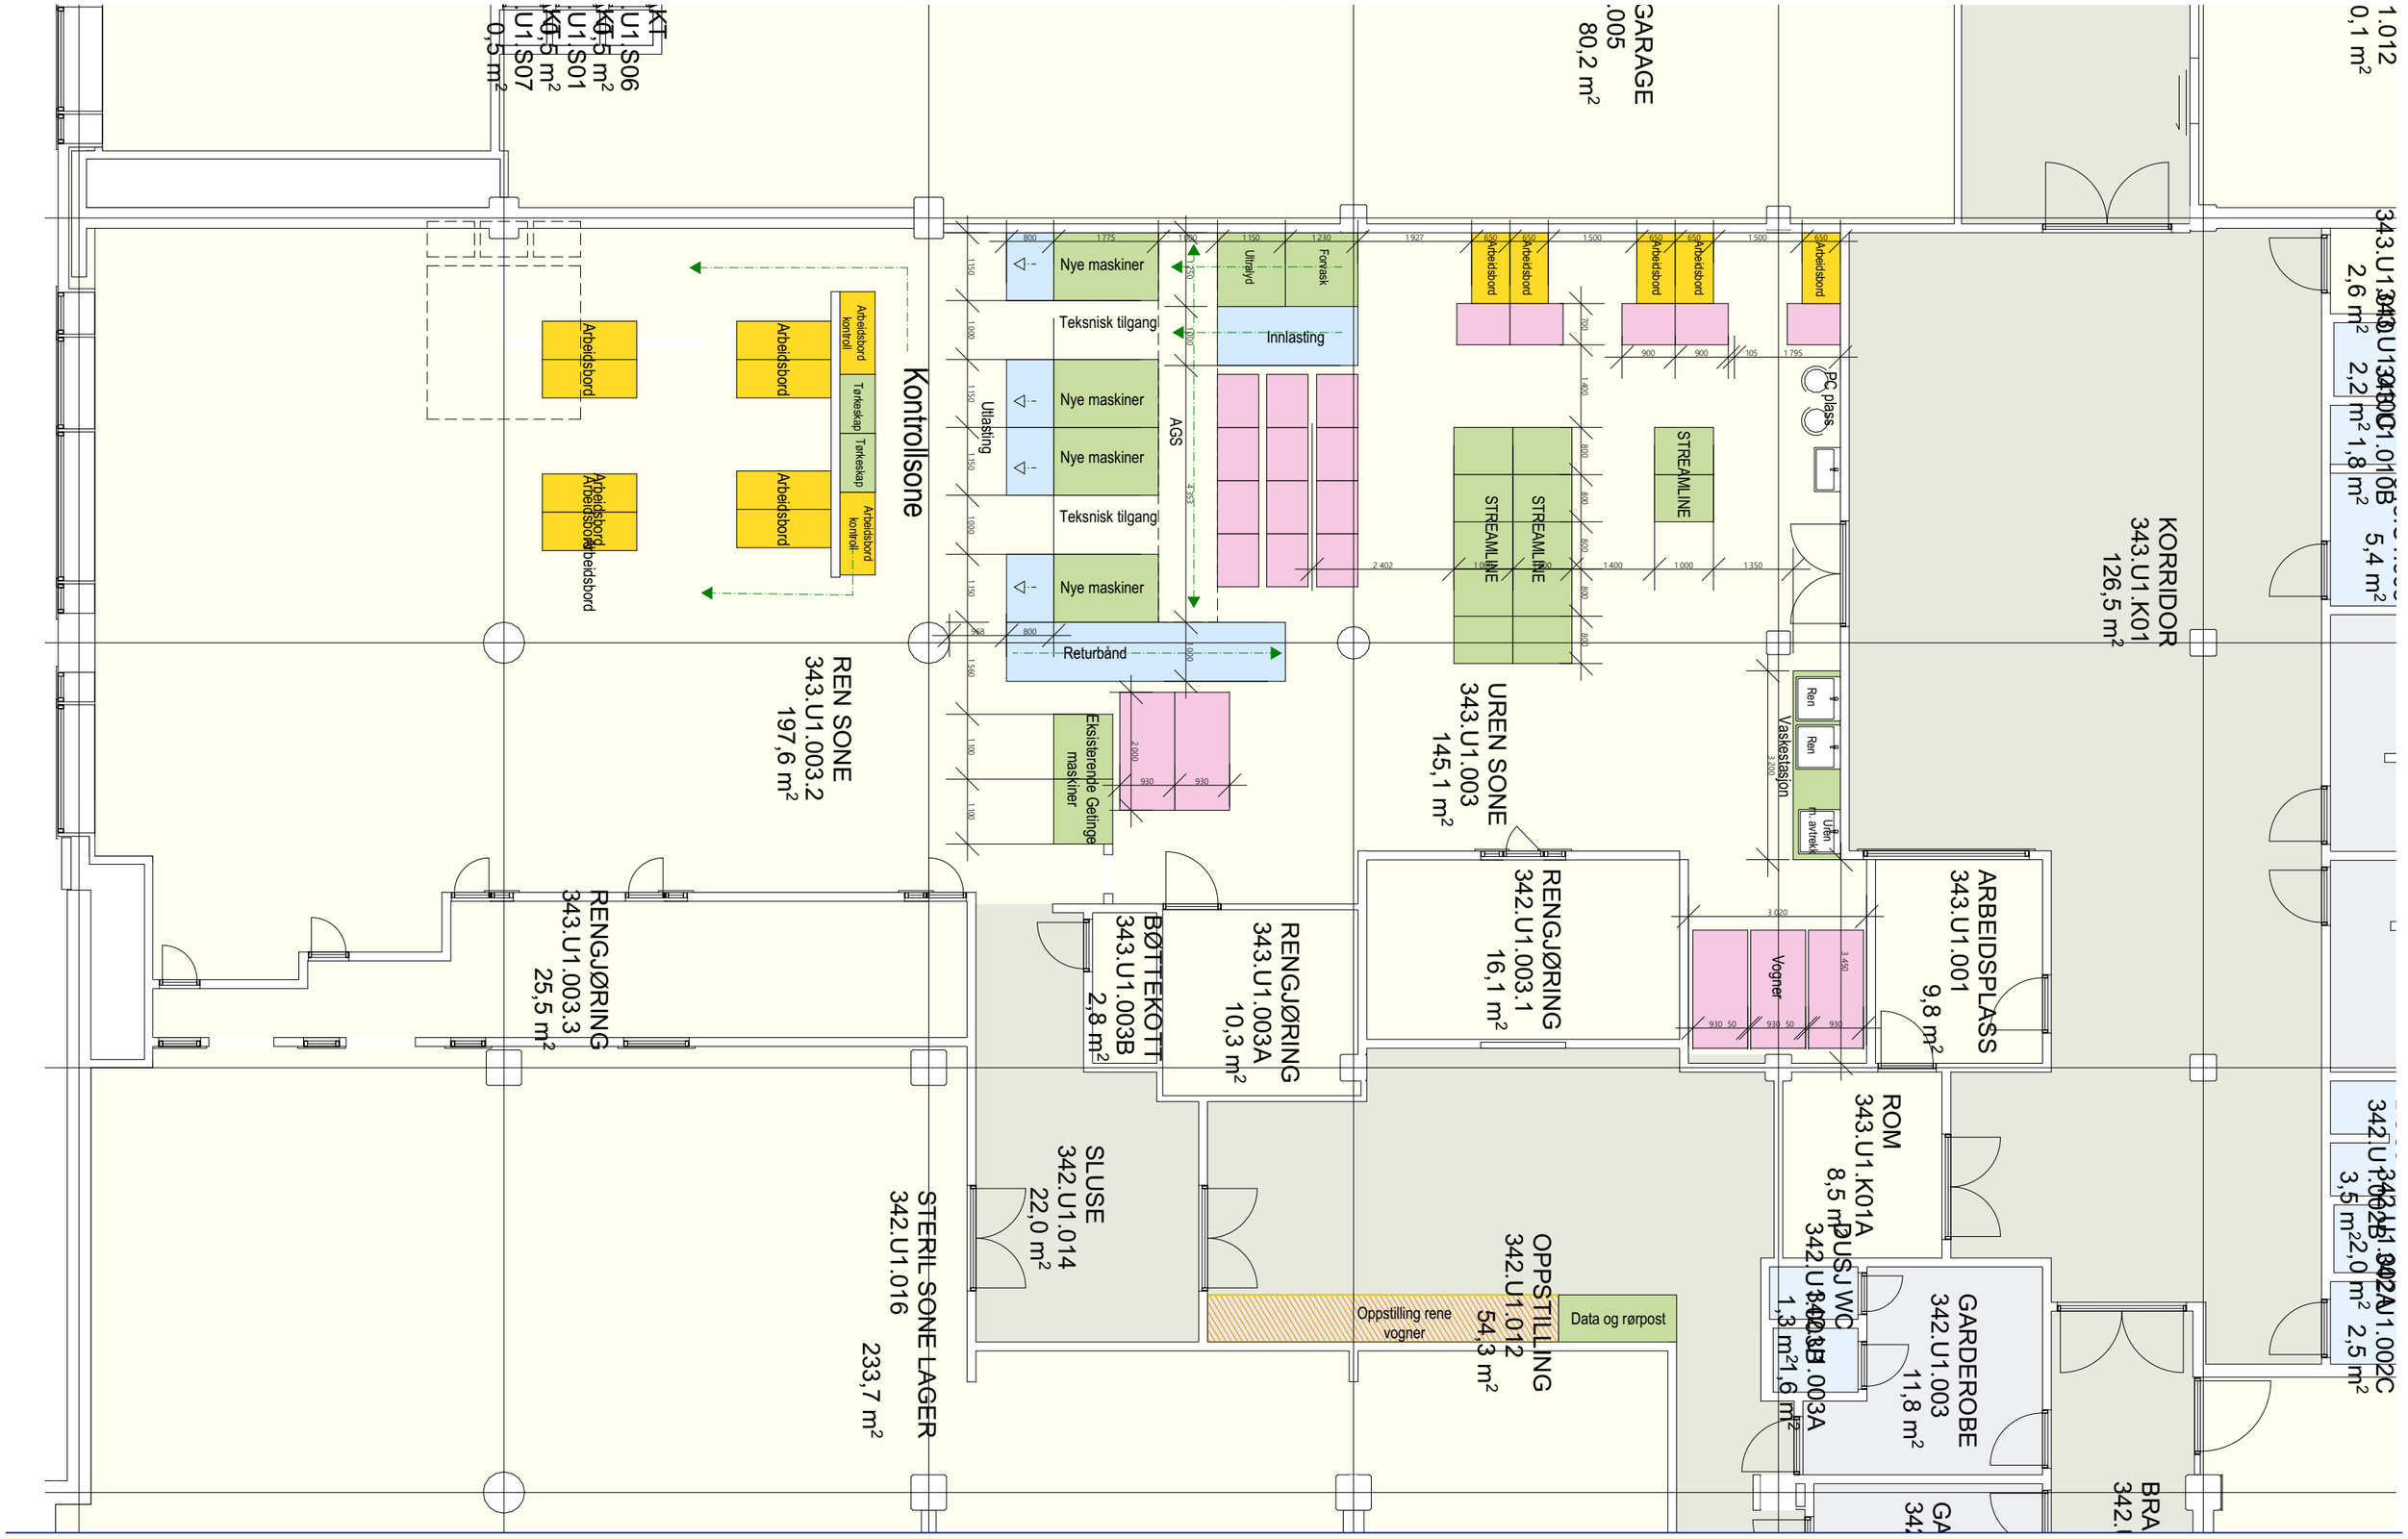

FIL: 1707434 Sterilsentral v.24 skisser_3.pln

St. Olavs Hospital HF

Skisse

340 AHL

A202

Plan U1 - Sterilsentralen - Alternativ C.1

Utskrift: 17.12.2021

1:100 (A3)

PKA

Per Knudsen Arkitektkontor AS
Brattørgt. 5 - 7010 Trondheim
Tlf. 73 52 91 30 - pka@pka.no

1707434