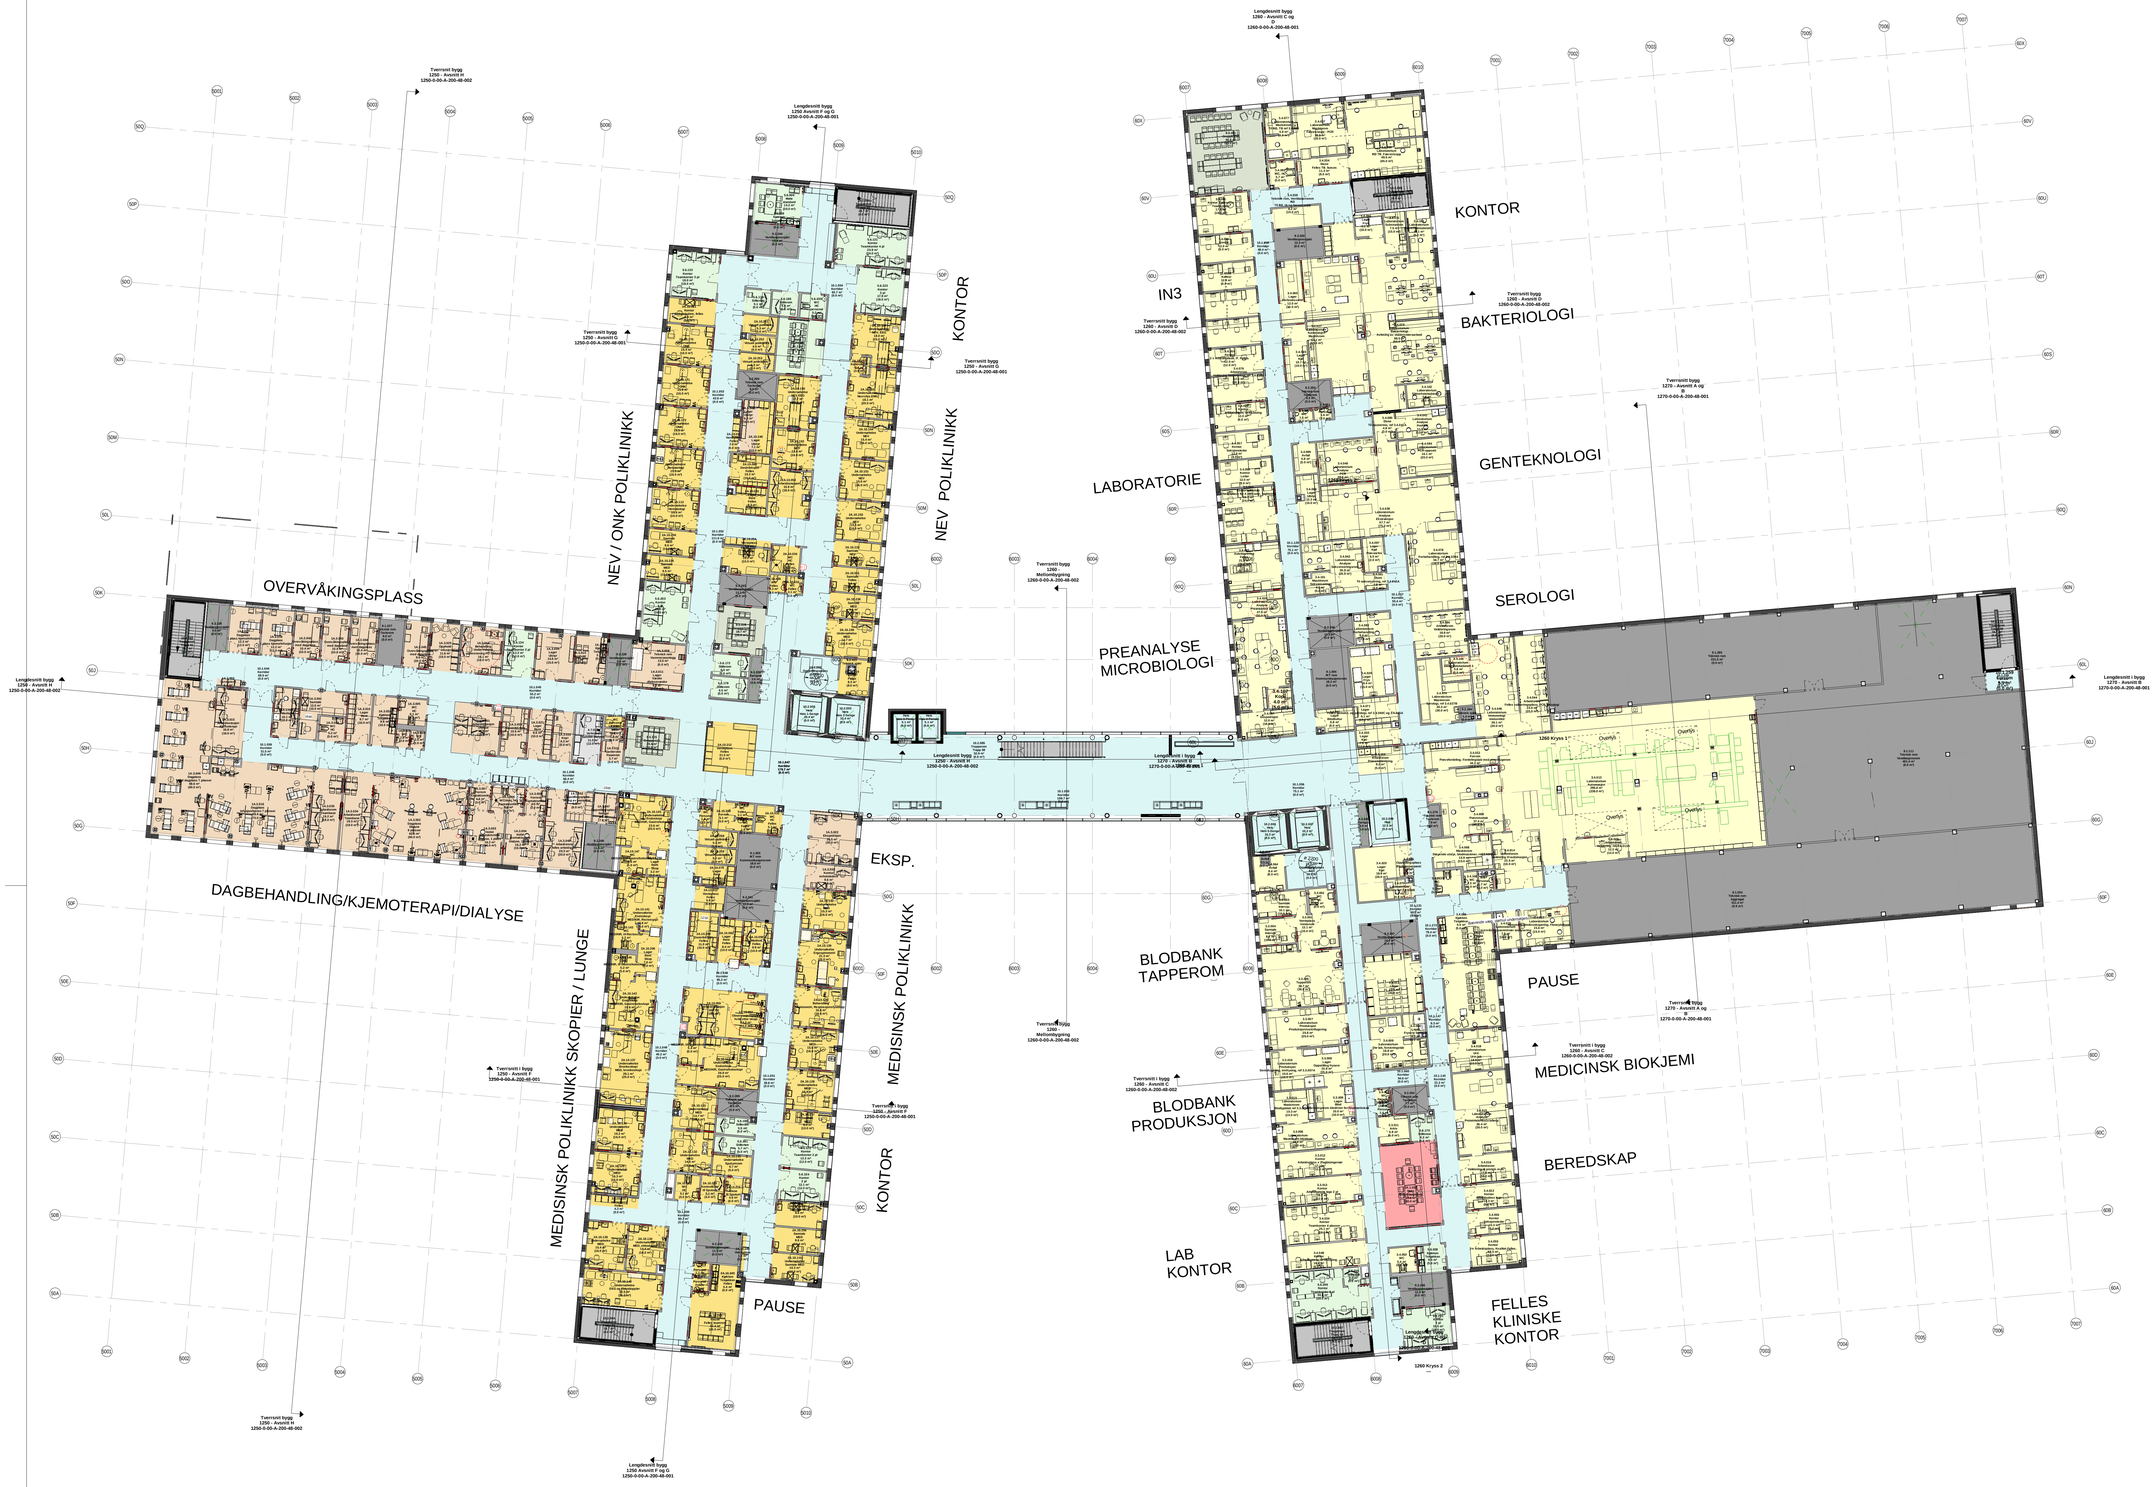

FORELØPIG TEGNING
19.11.2021 15:21:30

Rev.	Dato	Beskrivelse	Tegn.	Kontr.	Godkj.
1	15.11.2021	Revidert Funksjonsprosjekt	BH, SIMS	BR	ANGGR

Byggnr.	Område	Etasje	Fag	Fagkode	Tg.type	Løpenr.	Rev.	Tegn.status
1200-0-04-A-200-31-001							1	

Prosjekterende:

- ARK: Arkitema Architects, St. Olavs Gate 27. 0166 Oslo +47 22 99 44 50
- ARK: RATIO, Drammensveien 130. 0277 Oslo +47 41 52 1111
- RIB: COWI A/S. Otto Nielsens veg 12. 7052 Trondheim +47 02694
- RIBri: COWI A/S. Otto Nielsens veg 12. 7052 Trondheim +47 02694
- RIE: COWI A/S. Otto Nielsens veg 12. 7052 Trondheim +47 02694
- RIV: COWI A/S. Otto Nielsens veg 12. 7052 Trondheim +47 02694
- LARK: Arkitema Architects, St. Olavs Gate 27. 0166 Oslo +47 22 99 44 50
- RIVA: COWI A/S. Otto Nielsens veg 12. 7052 Trondheim +47 02694
- RIBra: COWI A/S. Otto Nielsens veg 12. 7052 Trondheim +47 02694
- RIVAu: COWI A/S. Otto Nielsens veg 12. 7052 Trondheim +47 02694
- RIG: COWI A/S. Otto Nielsens veg 12. 7052 Trondheim +47 02694

Arkitema · RATIO · COWI

St. Olavs Gate 27. 0166 Oslo +47 22 99 44 50
Drammensveien 130. 0277 Oslo +47 41 52 1111
Otto Nielsens veg 12. 0277 Trondheim +47 02694

Lokasjonsfigur:

SNR - Sjukehuset Nordmøre og Romsdal
G.nr: 60 / B.nr.: 45

Tiltakshaver:
SYKEHUSBYGG
HELSE MØRE OG ROMSDAL

Entreprenør:
HENT

Fase:	Tegnet:	Kontrollert:	Godkjent:
FUNKSJONSPROJEKT	BH, SIMS	BR	AG

Prosjekt nr:	Prosjektnr. for. proj.	Dato opprettet:	Målestokk:	Format:
4212106		15.11.2021	1:200	A0

Plan 04 - Funksjon -Bygg. 50,60,70

Byggnr.	Område	Etasje	Fag	Bygn.delskode	Tg.type	Løpenr.	Rev.	Tegn.status
1200-0-04-A-200-31-001							1	