



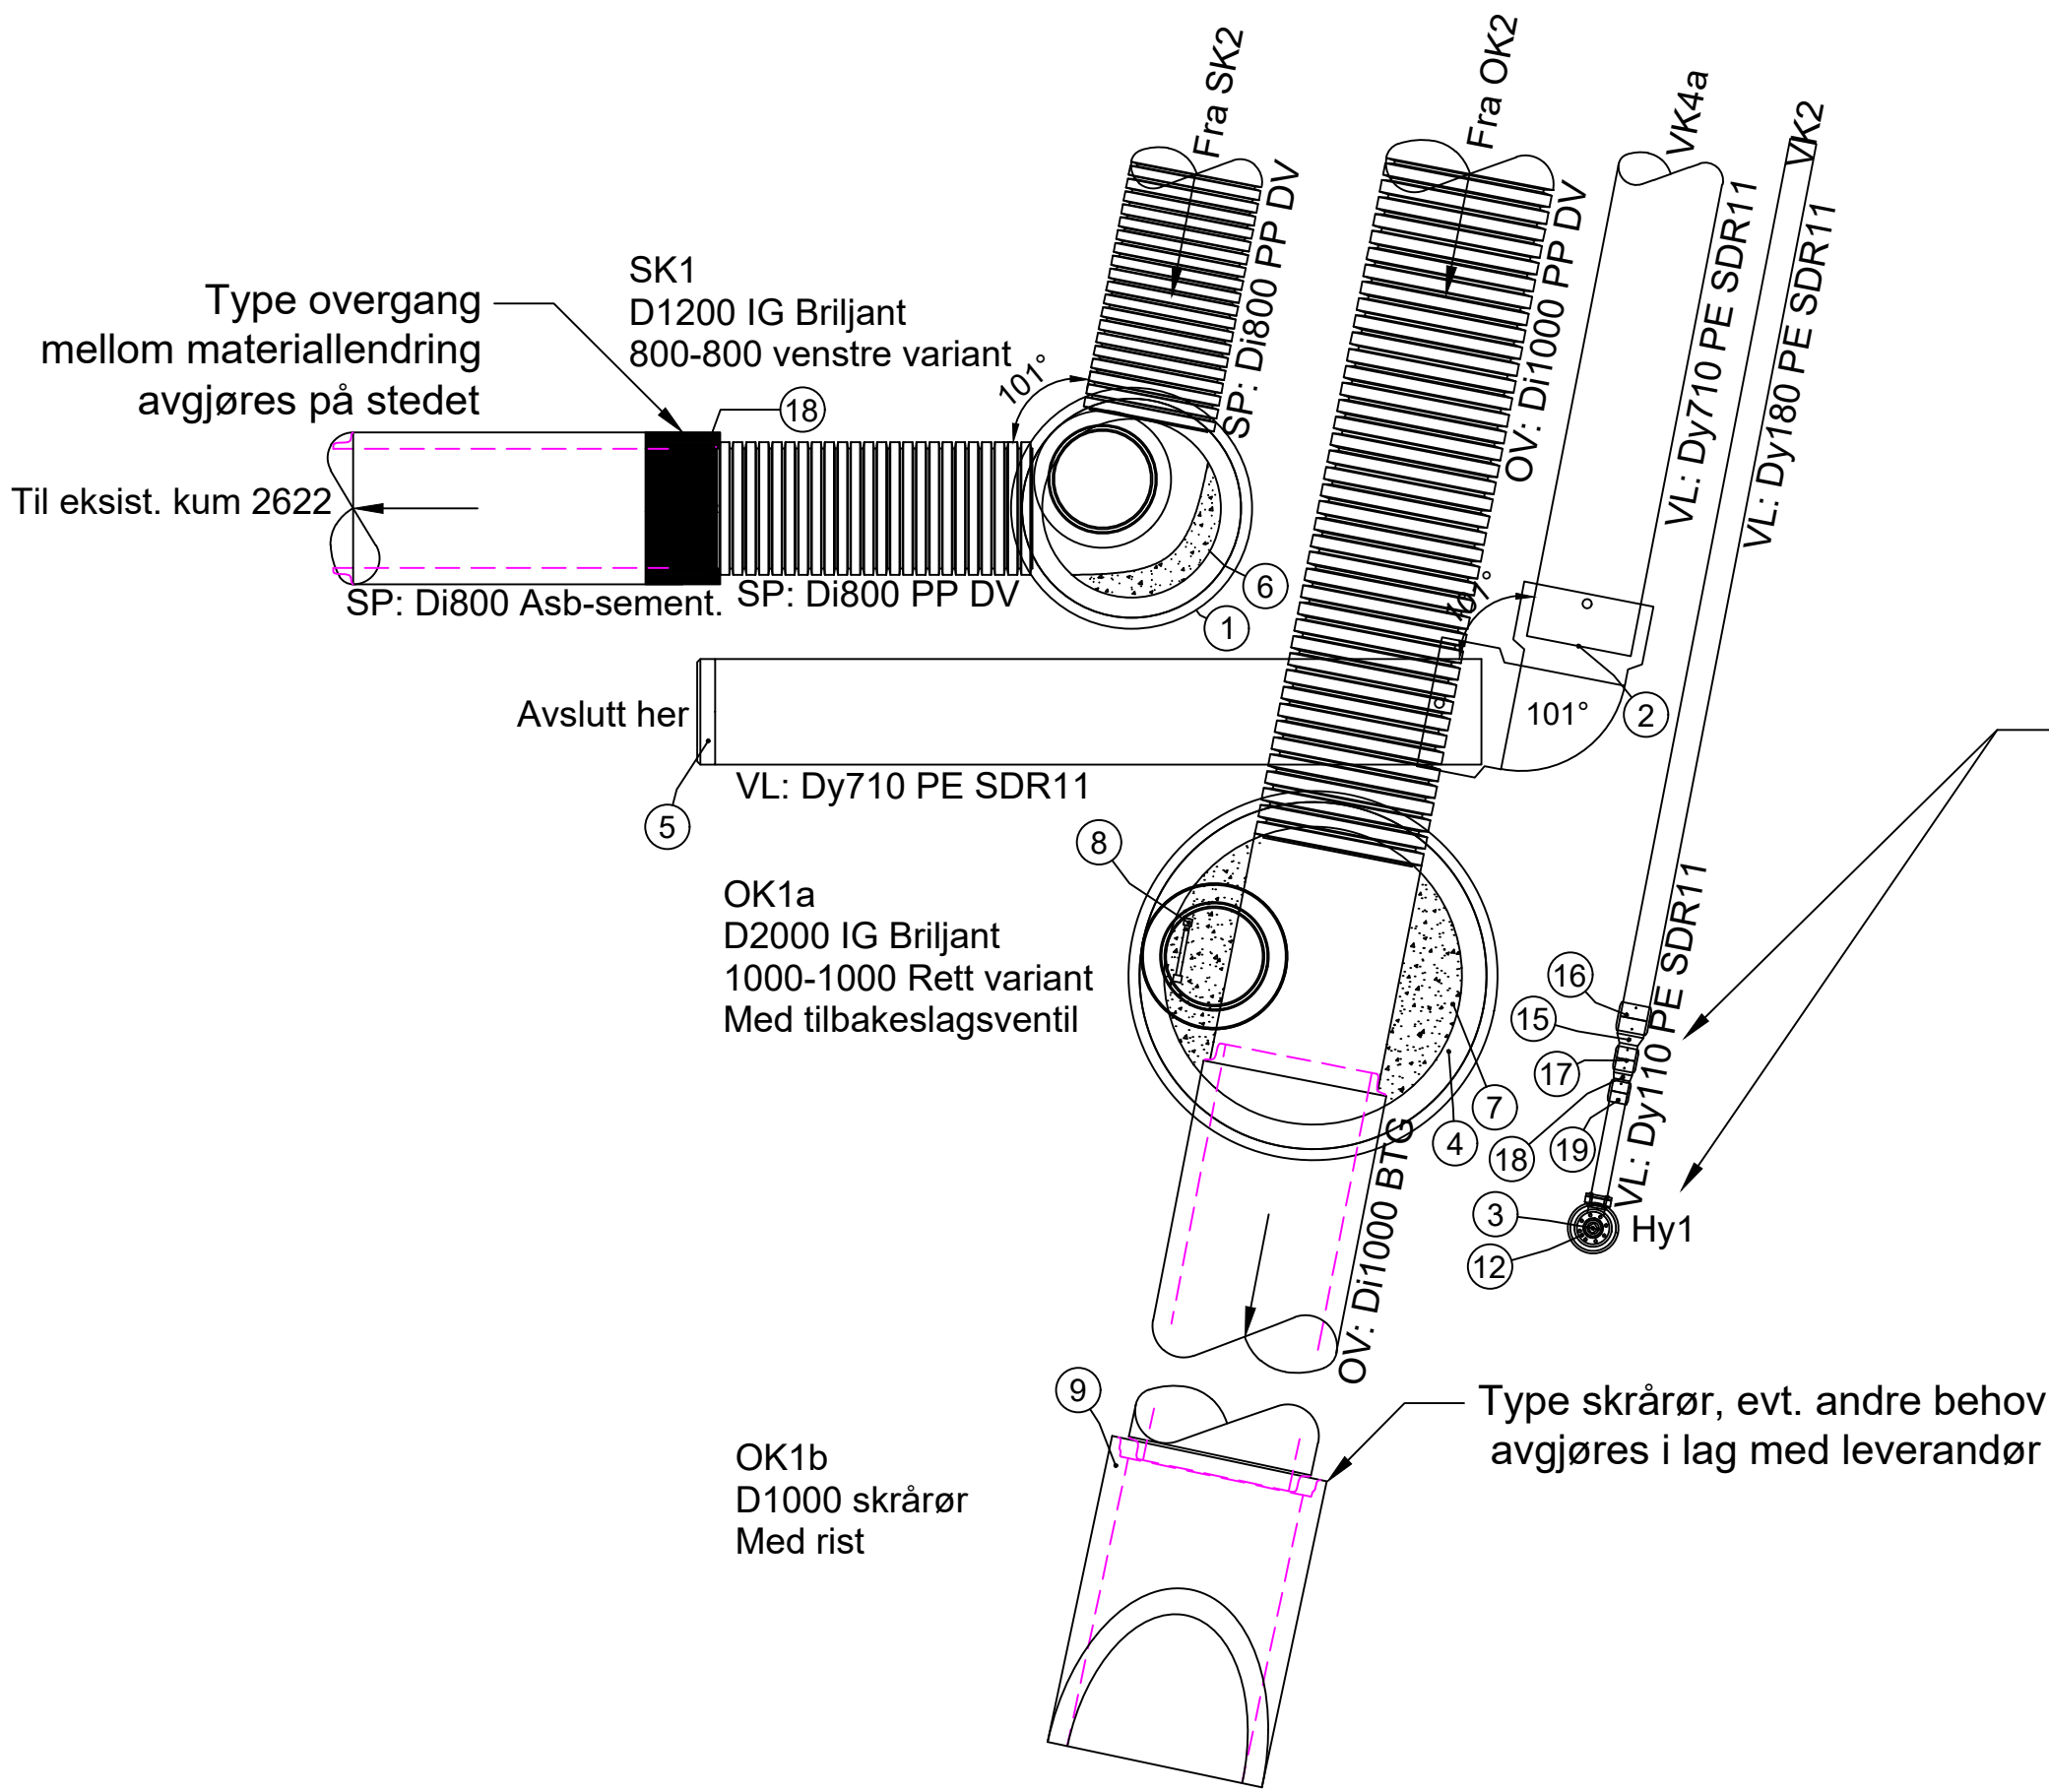

POS-LISTE: Kumgruppe 1					
Pos	Beskrivelse	Fabrikat	Dimensjon	Antall	Anmerkning
1	BASAL ig kumringer m/bunn	Basal betongrør og kummer	1200	1	Briljant
2	PE Elektrobend	Hallingplast	710	1	101°
3	Brannhydrant H4 med bruddsikring, drop down	Hawle produkter	DN 100 L 1500	1	
4	BASAL ig kumringer m/bunn	Basal betongrør og kummer	2000	1	Briljant med tilbakeslagsventil
5	PE Endekappe	Hallingplast	710	1	
6	BASAL ig kjepler eksentrisk mannhull	Basal betongrør og kummer	1200/h=10 00	1	
7	BASAL ig kjepler eksentrisk mannhull	Basal betongrør og kummer	2000/h=10 00	1	
8	Alustar kumstiger	Ulefoss stiger	6-trinn	1	
9	BASAL skrårør	Basal betongrør og kummer	1000	1	
12	System 2000, Fotbend flens/muffe, 5045	Hawle produkter	100/110	1	Type fotbend, evt. andre behov avgjøres i lag med leverandør
15	PE dimensjonsovergang for el muffe	PE trykkrør NS	180 x 125	1	
16	PE el muffe	PE trykkrør NS	180	1	
17	PE el muffe	PE trykkrør NS	125	1	
18	PE dimensjonsovergang for el muffe	PE trykkrør NS	125 x 110	1	
19	PE el muffe	PE trykkrør NS	110	1	

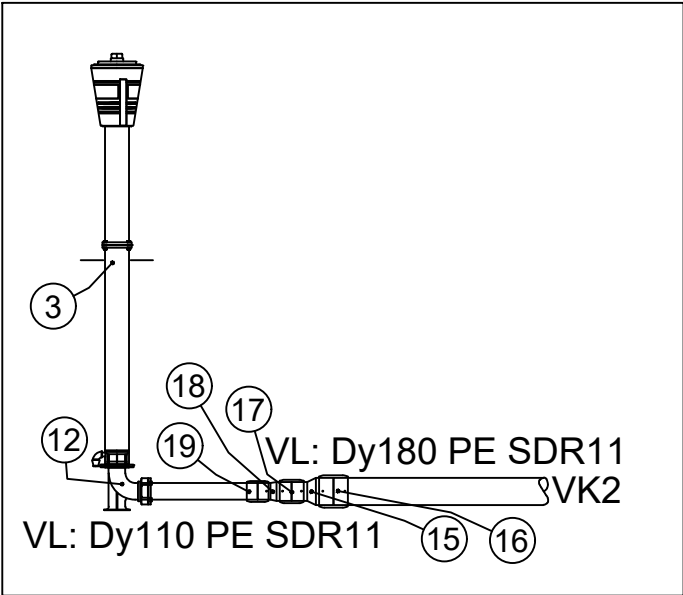

B		Dato	Tegner	Kontr.	Godkjenner
A		Dato	Tegner	Kontr.	Godkjenner
Rev.	Revisjonen gjelder	Dato	Tegnet	Kontr.	Godkjent
Oppgradering Brugata-Storgata Kumtegning kumgruppe 1		Målestokk 1:50	Dato	05.01.2022	
			Tegnet	COB	
			Kontr.	GOB	
			Godkjent	GOB	
		Arkiv bet.	K:\08\0244.6161		
		Erstatn. for	Erstatning		
		Tegning nr. H101			Rev. 0