


Firkløverbygget

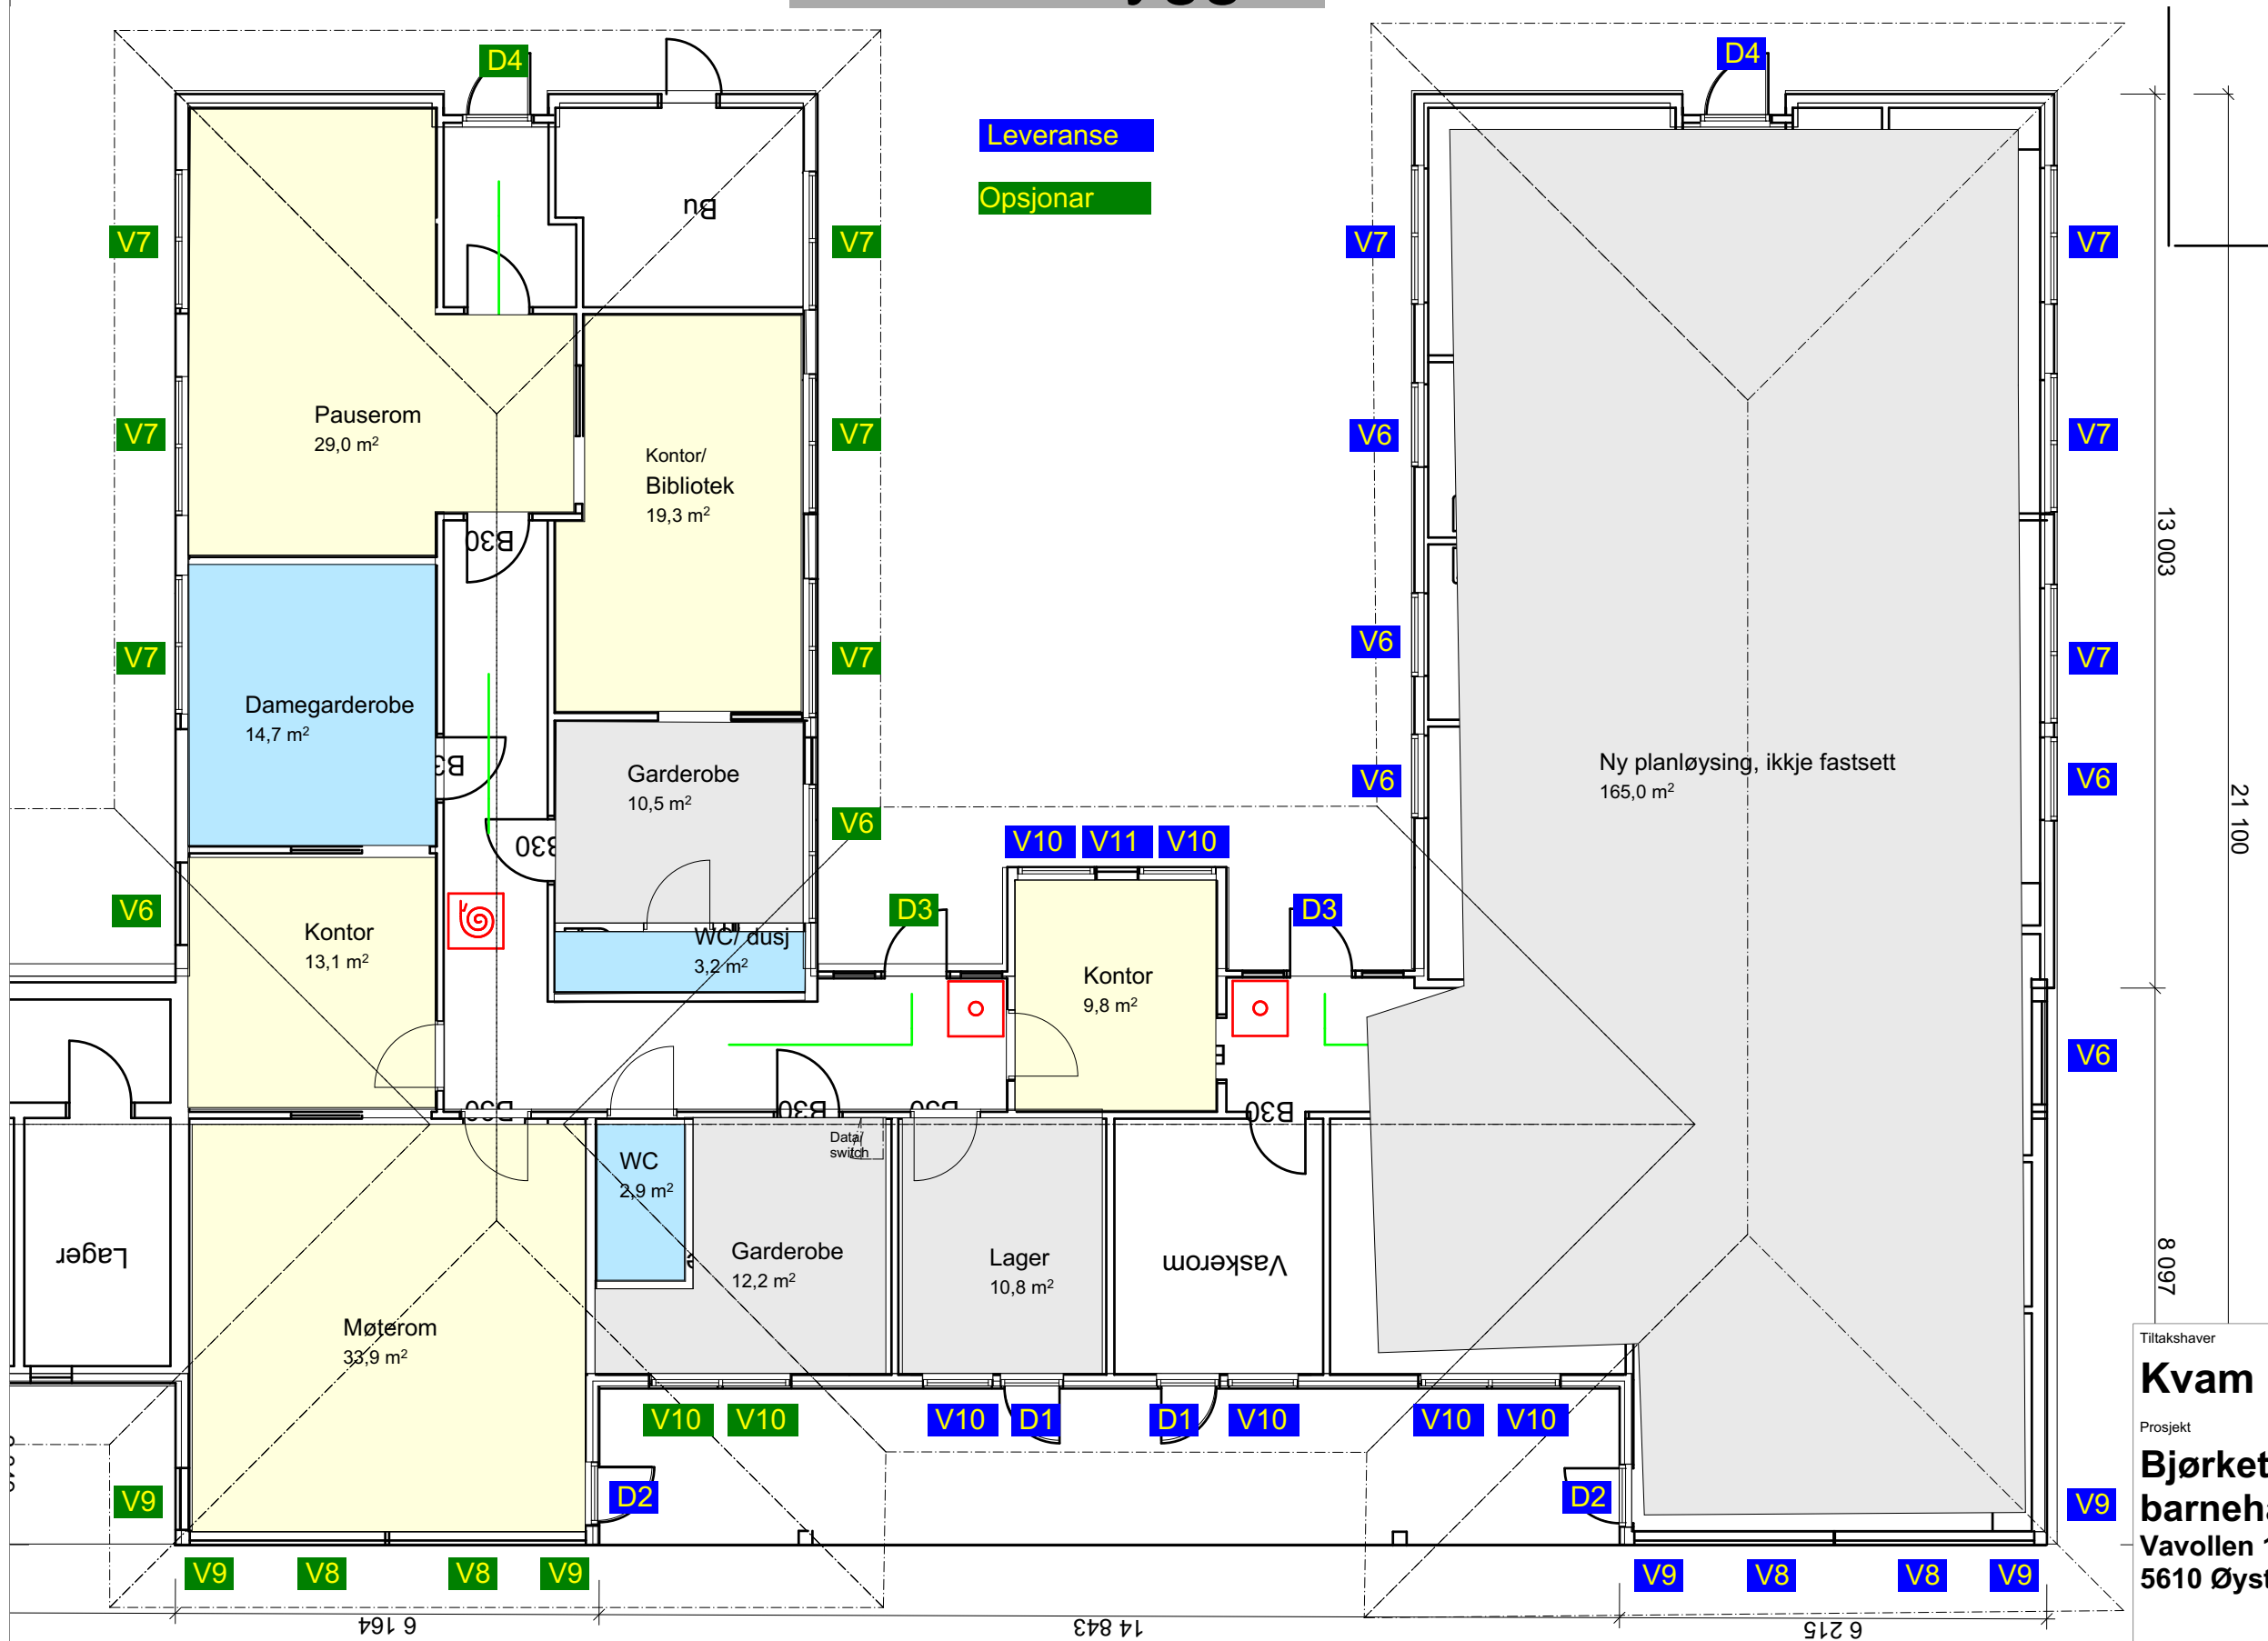

Tiltakshaver		Godkjent	
Kvam herad		Kontroll prosjekt.	
Prosjekt		Sign.	Kontroll
Bjørketeigen barnehage		Filnavn	
Vavollen 141		Hovudbygg med Firkløverbygg nov 2021.pln	
5610 Øystese		Dato	
		13.01.2022	
		Målestokk	
		1:100	
		Kontroll utførende	
Gnr./Bnr./Festenr.:		Sign.	Kontroll
Gnr/Bnr/Festenr		Prosjektnr. for prosjekterende/lev.	
Prosjektnr.:		Tegningsnr.:	
Vindaugbyte		A10-3	
Type tegning:		Prosjektnr. for prosjekterende/lev.	
Vindaugbyte firkløverbygg			