

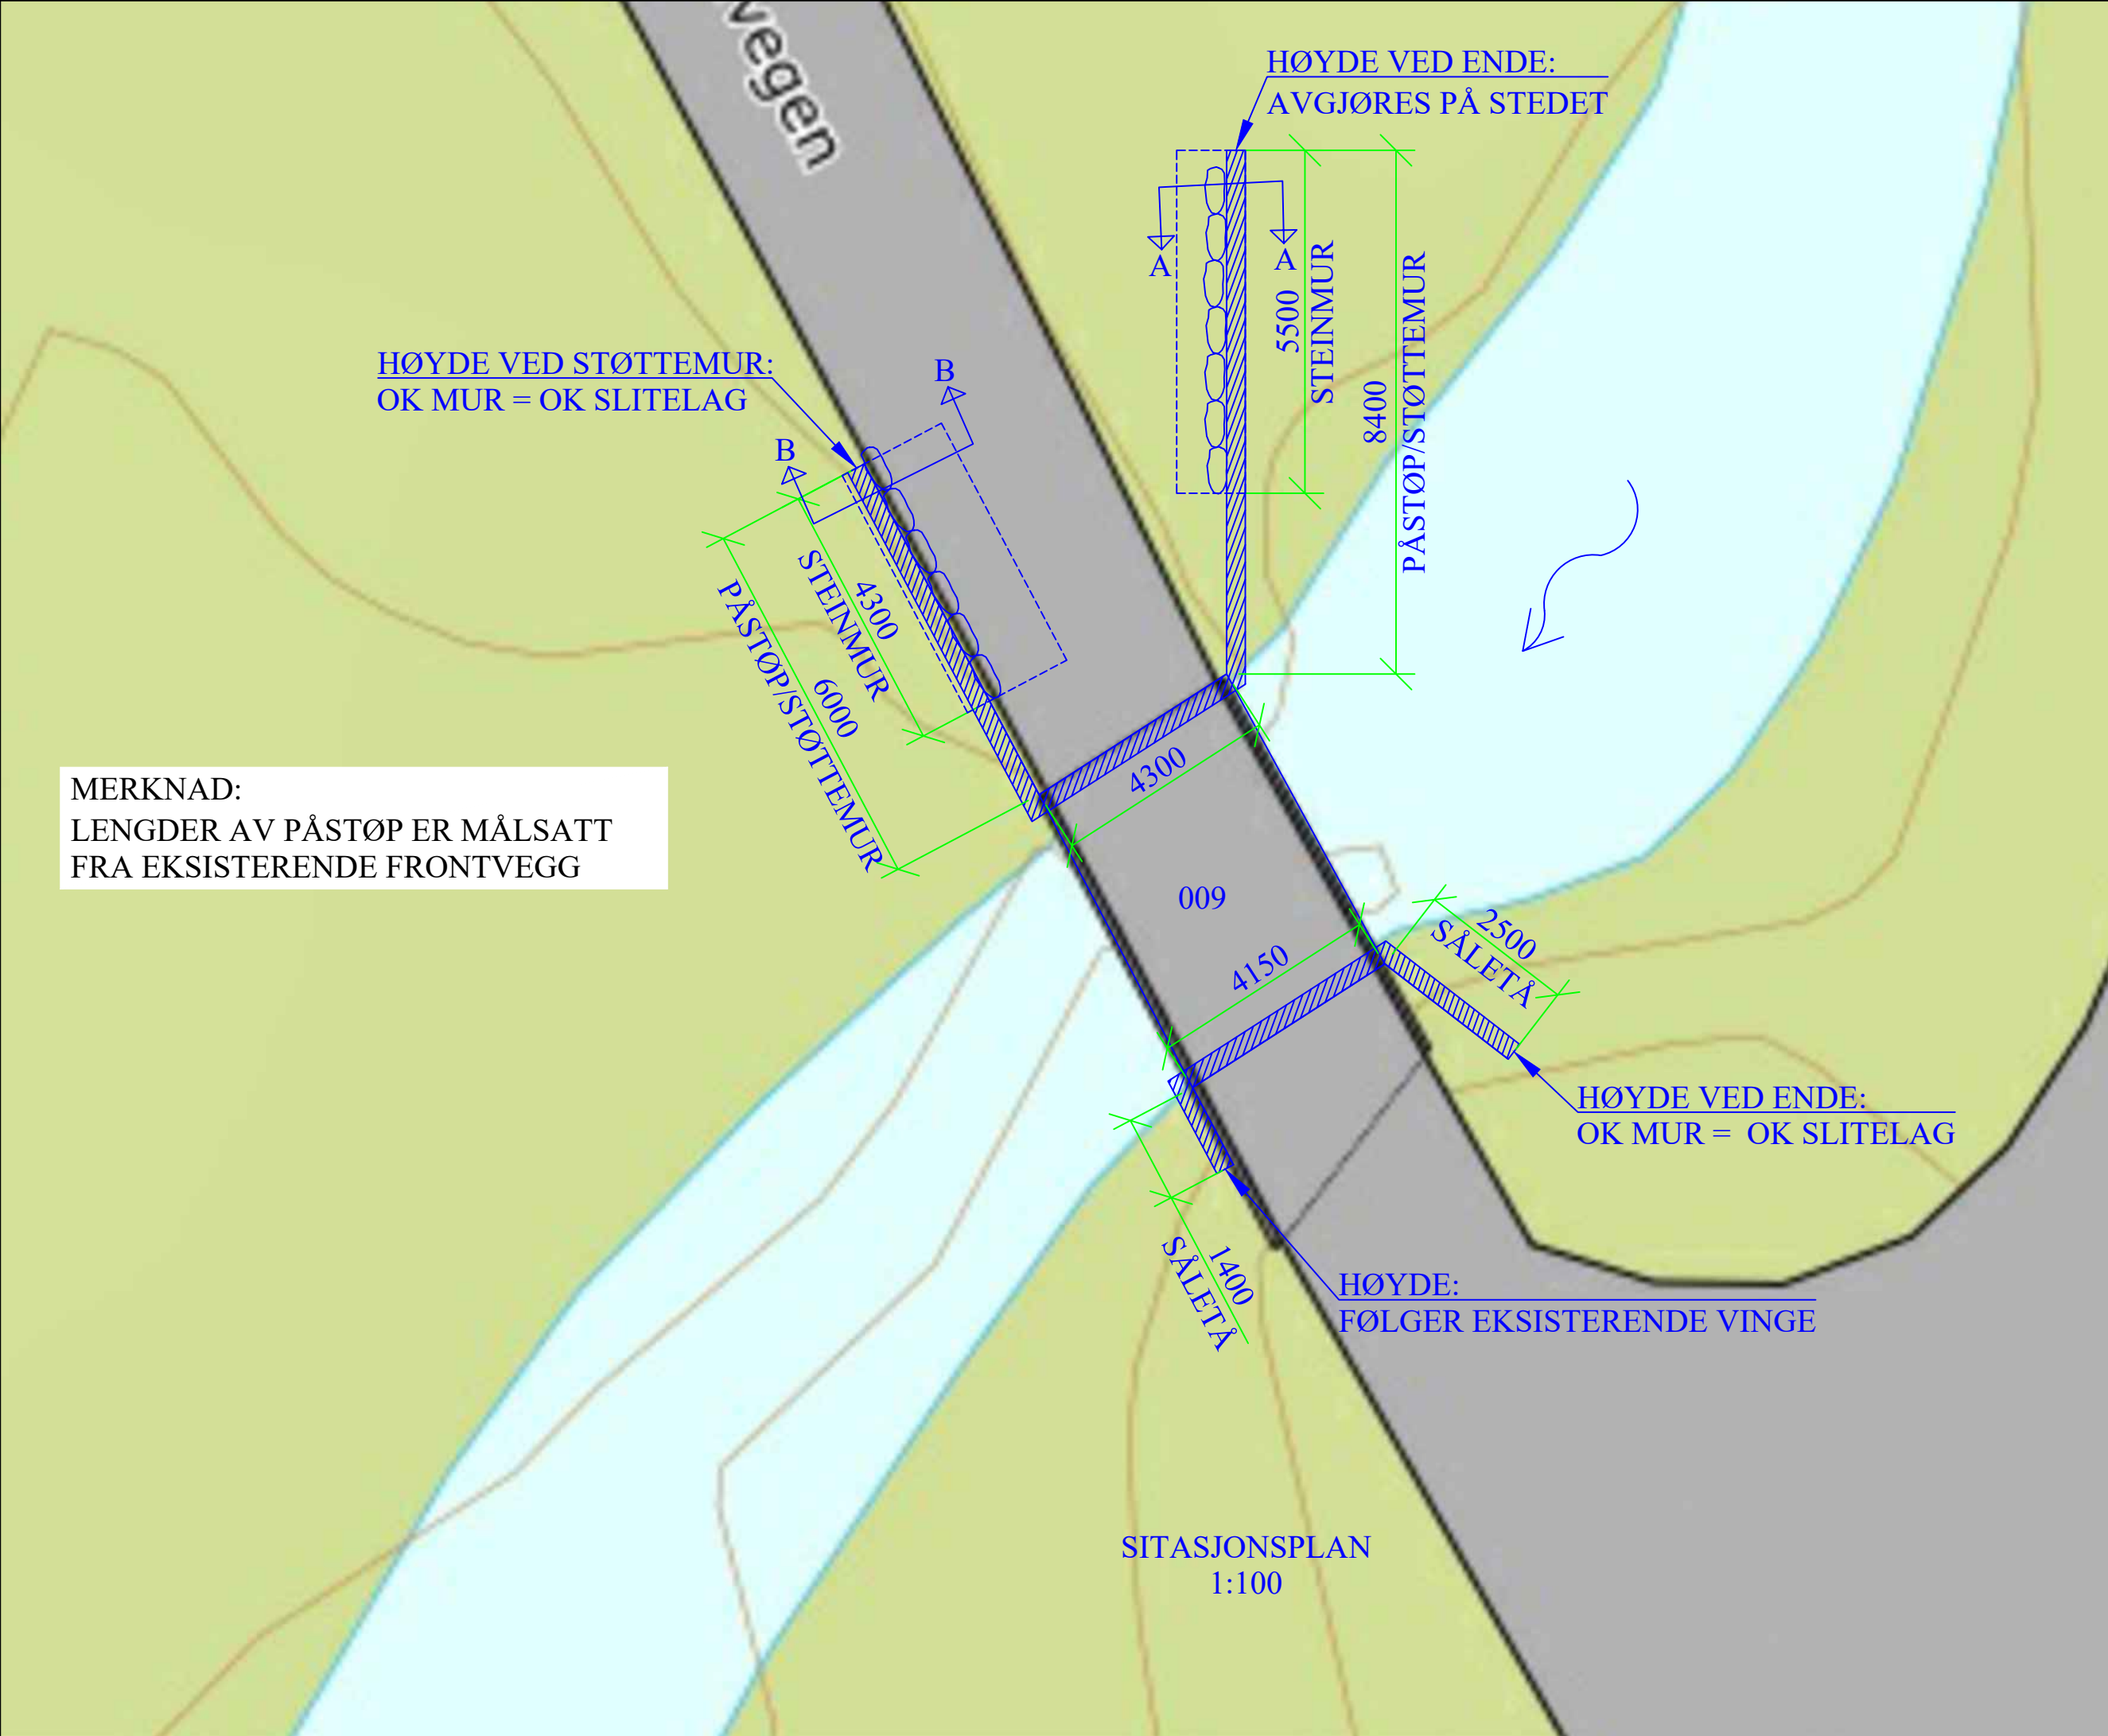
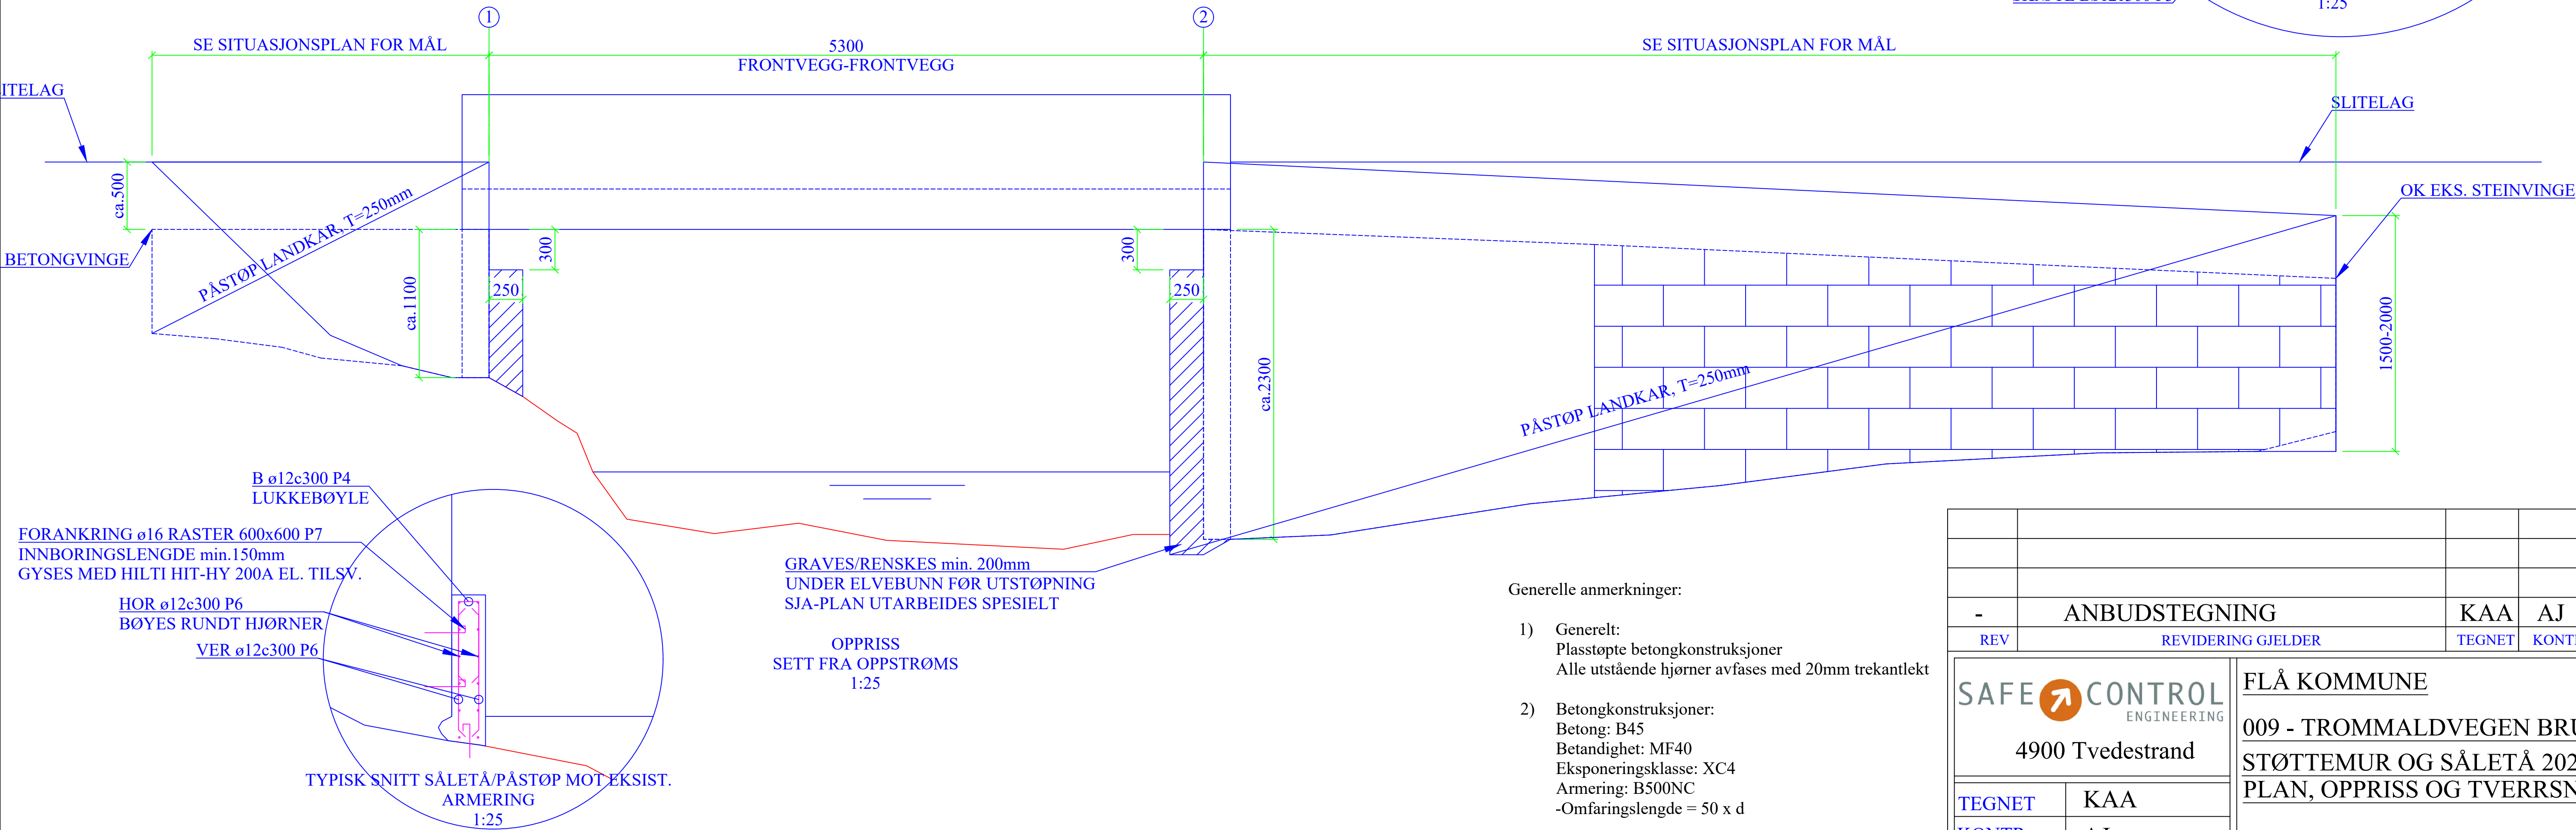
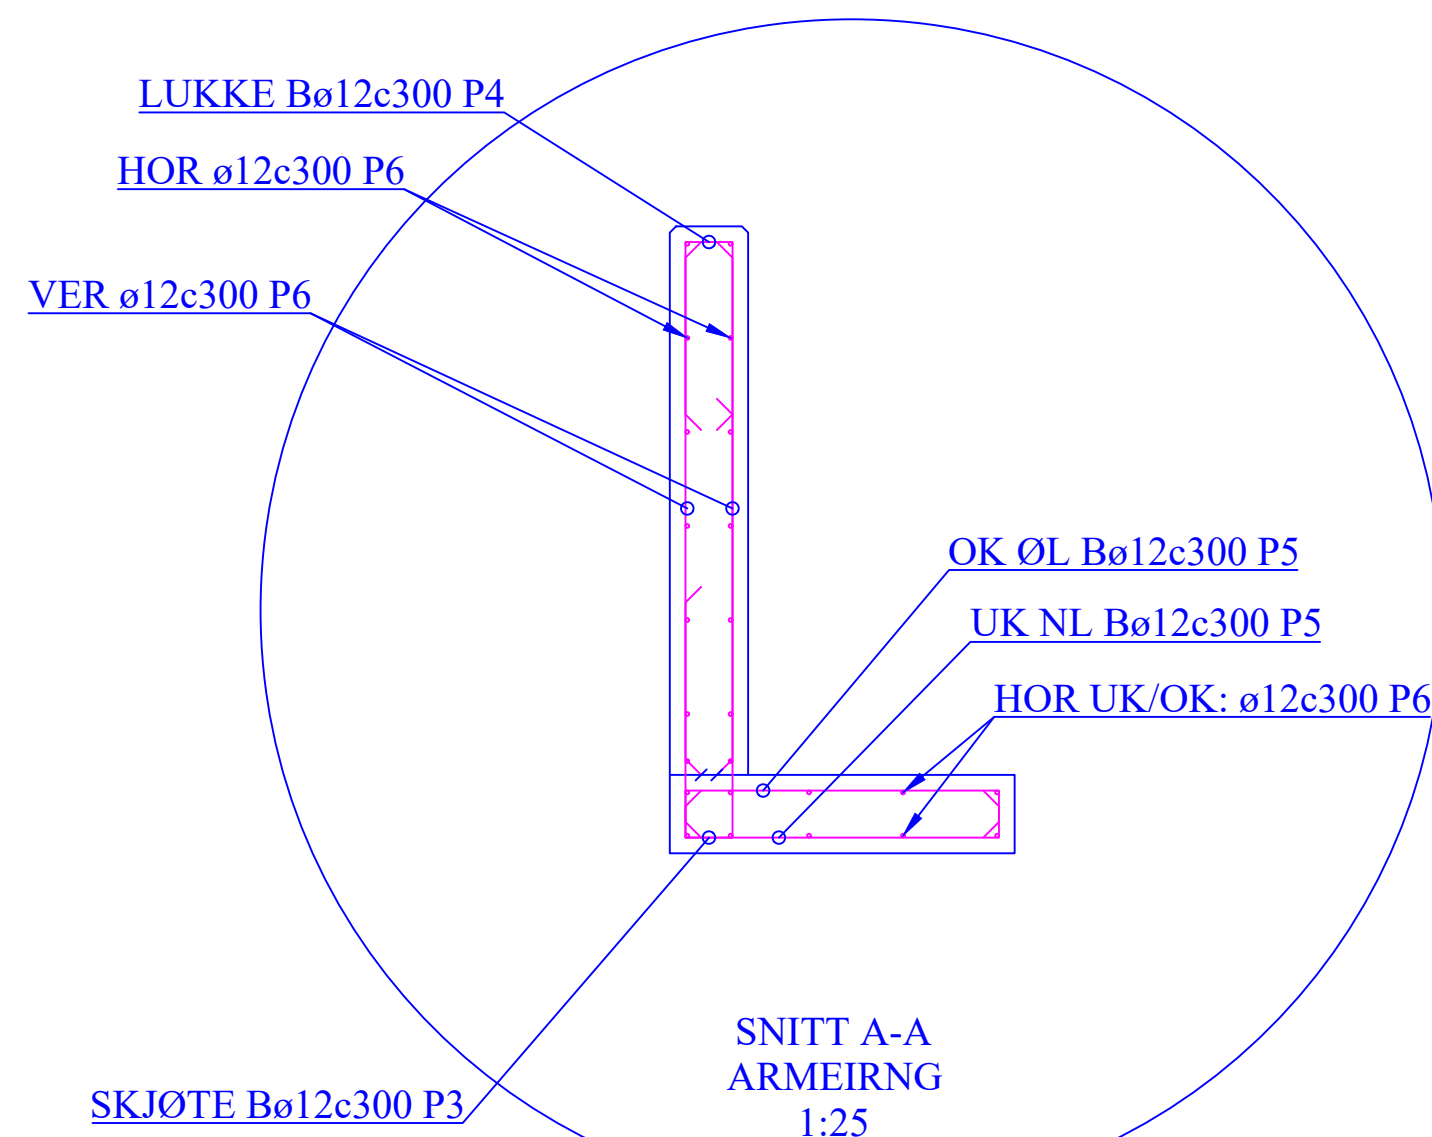
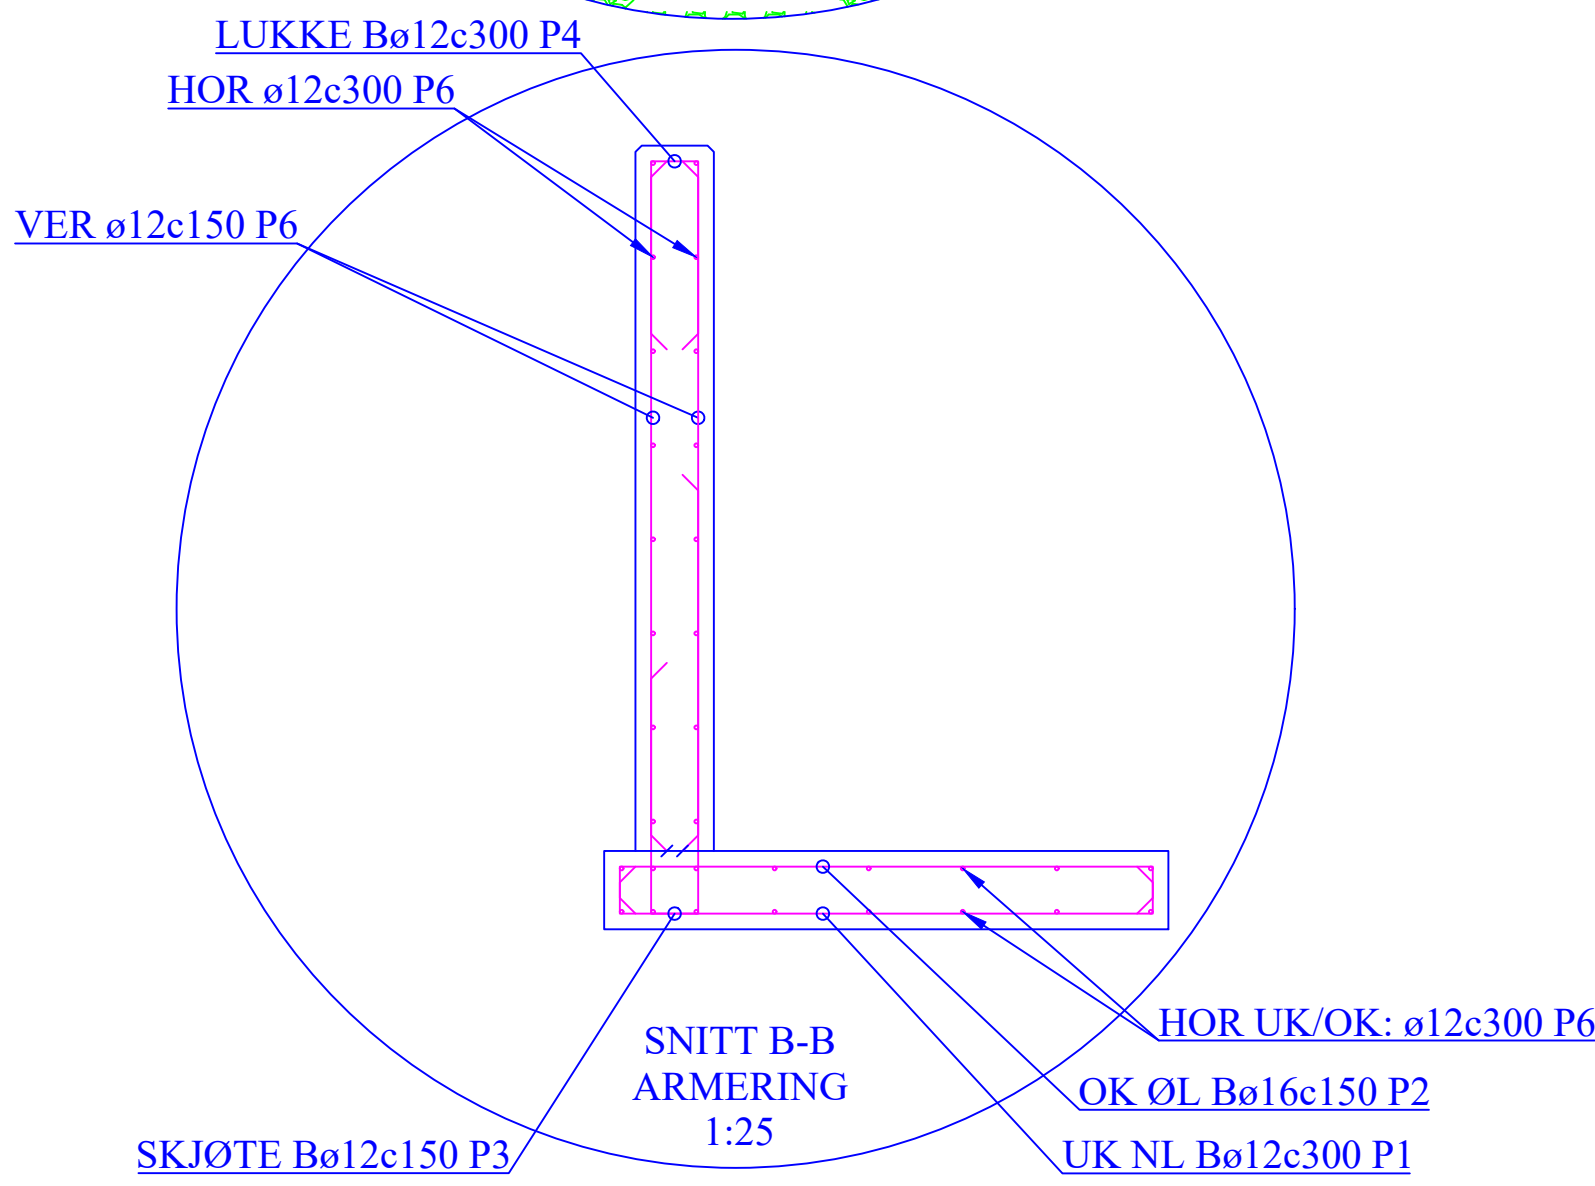


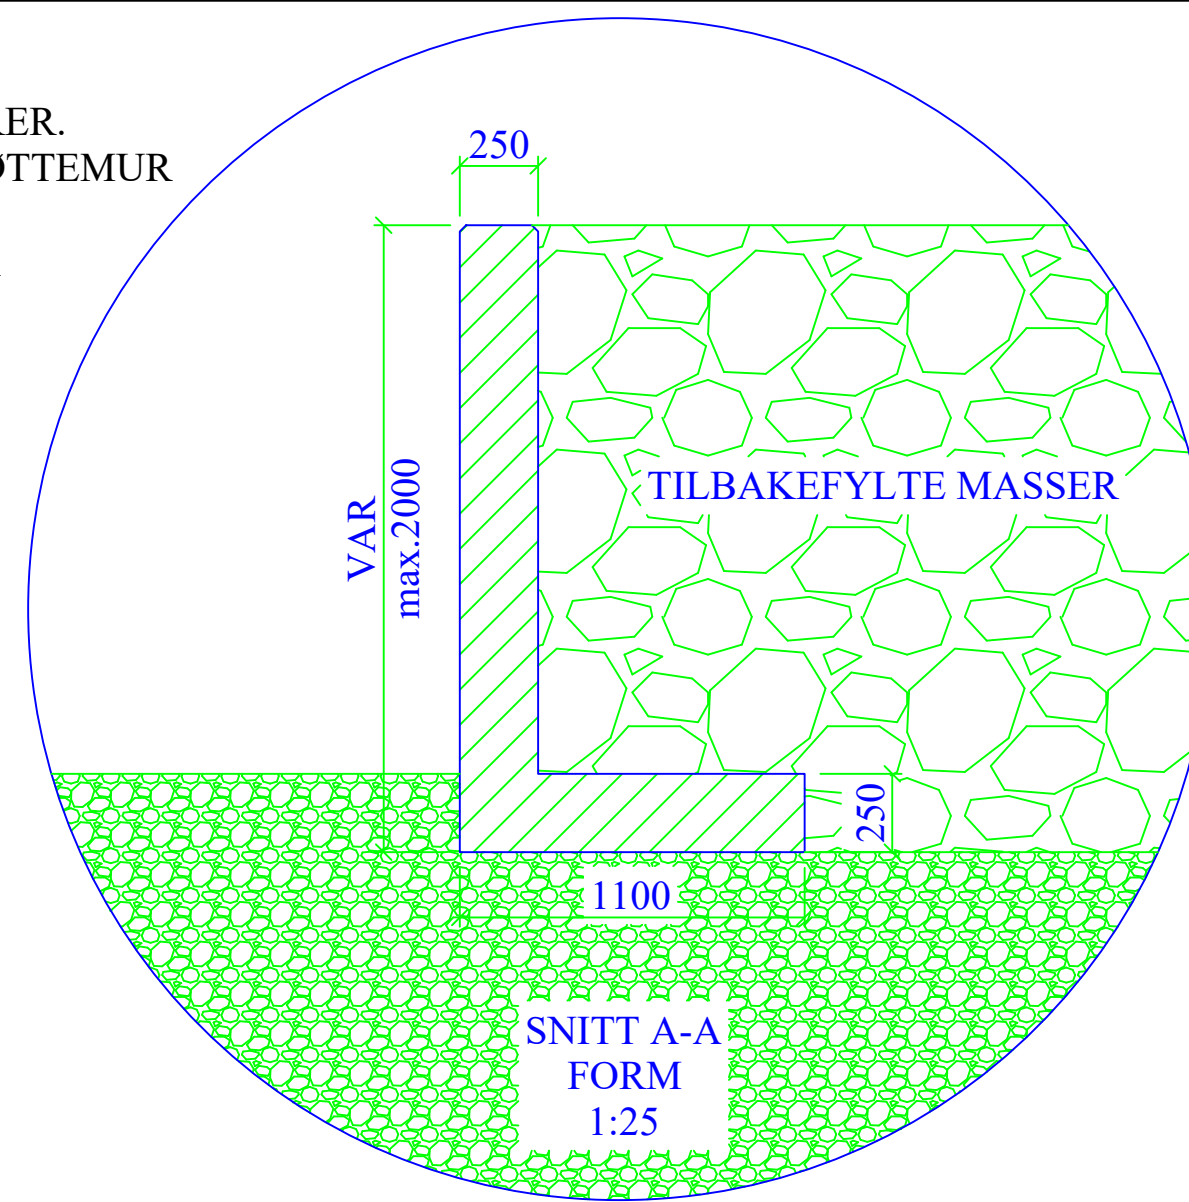

MERKNAD:
LENGDER AV PÅSTØP ER MÅLSATT
FRA EKSISTERENDE FRONTVEGG

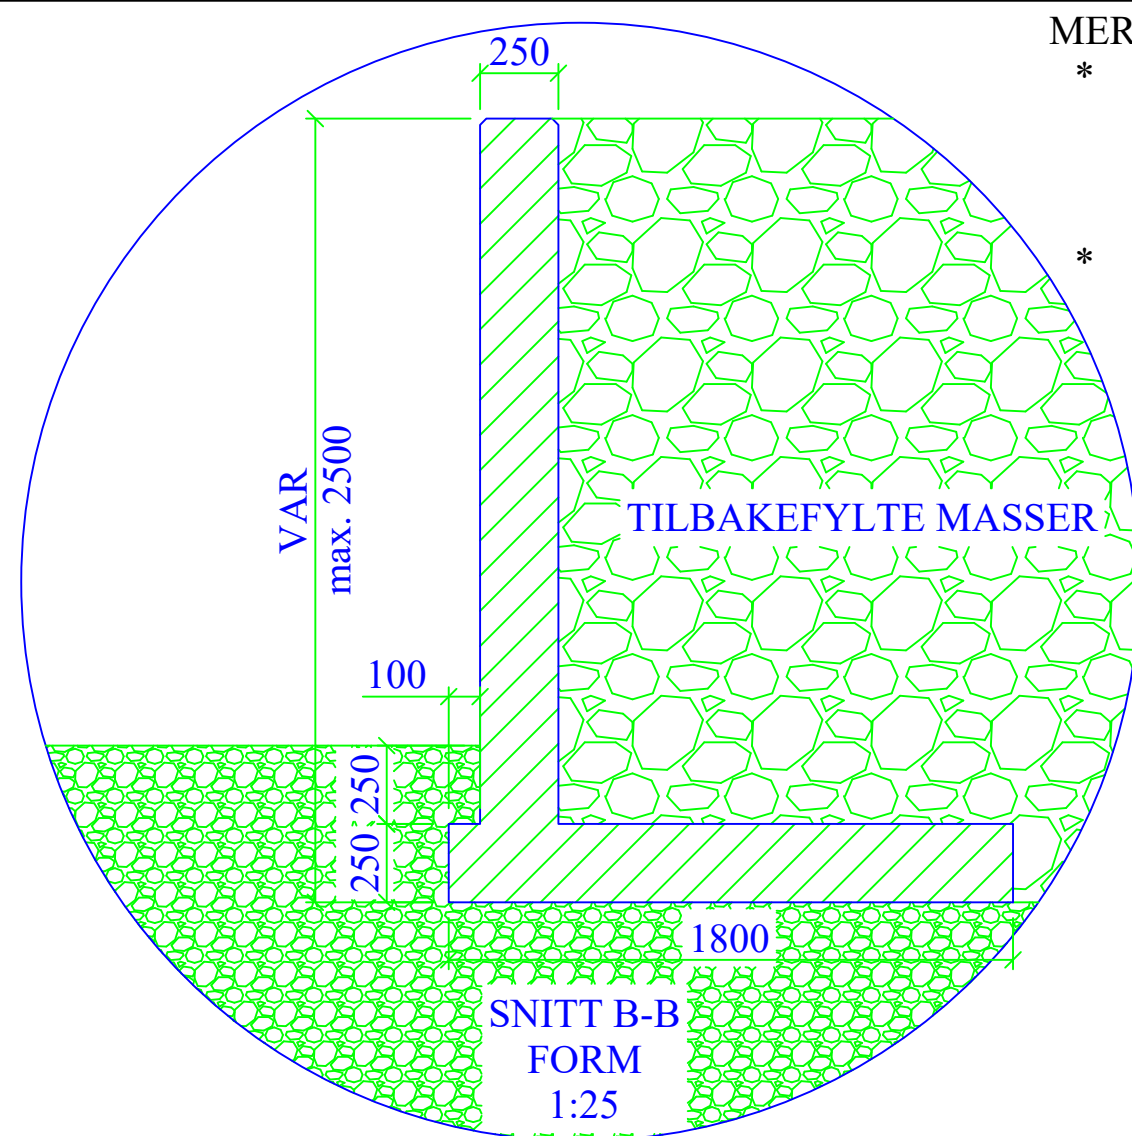

Generelle anmerkninger:

- Generelt:
Plasstøpte betongkonstruksjoner
Alle utstående hjørner avfases med 20mm trekantlekt
- Betongkonstruksjoner:
Betong: B45
Betandighet: MF40
Eksponeringsklasse: XC4
Armering: B500NC
-Omfaringslengde = 50 x d
- Nominell overdekning:
Generelt: 50mm
Toleranse: +/- 10mm

-	ANBUDSTEGNING	KA	AJ	2021.10.27
REV	REVIDERING GJELDER	TEGNET	KONTR	DATO
SAFE CONTROL ENGINEERING 4900 Tvedestrand		FLÅ KOMMUNE 009 - TROMMALDVEGEN BRU STØTTEMUR OG SÅLETÅ 2021 PLAN, OPPRISS OG TVERRSNITT		
TEGNET	KA			
KONTR.	AJ			
MÅL(A1)	SOM VIST	OPPDRAG NR	TEGNING NR	REVISJON
DATO	2021.10.27	21120	009 - 01	-