

A1-format

Oddemarka skole

152/1271

Odderneshall

Four Square

Basket

Trampoliner

6-kant ronser

Eksisterende tribune
og plantefelt

2x volleyballbaner på kunstgress

Tre på rad


Balansekuler

Eksisterende
sykkelparkering

Tråkkheller

152/1270

152

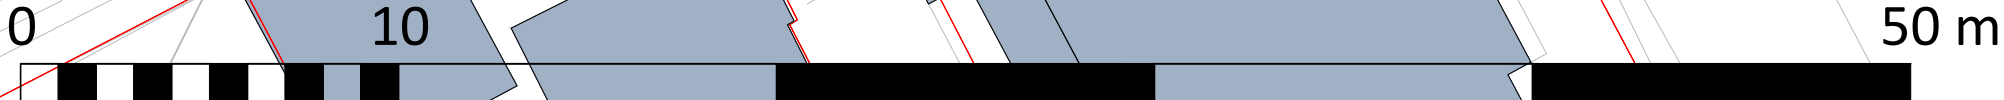


Tegnforklaring

- Planavgrensning
- Eksisterende tre
- Eksisterende gressplen
- Kunstgress
- Nytt plantefelt
- Eksisterende buskfelt
- Grusdekke
- Fallunderlag - gummidukke
- Fallunderlag - hoggeflis
- Takflate bygg
- Ny asfalt
- Eksisterende asfalt
- Oppmerking på asfalt
- Nytt flettverksgjerde
- Ny mur og nytt flettverksgjerde
- Eksisterende flettverksgjerde
- Plassbygd benk 1
- Plassbygd benk 2
- Plassbygd benk 3
- Tråkkheller
- Eksisterende sluk
- Eksisterende sluk, ersattes med ny sandfangum

Rev	Nr	Beskrivelse	Dato	Sign	Kontr
Prosjekteringsgruppen					
☐ ARK :					
☒ LARK : Feste Sør AS					
☐ RIE :					
☐ RIV :					
☐ RIV :					
FESTE FESTE SØR AS LANDSKAP • ARKITEKTUR PB 120 3901 PORSGRUNN					
Fase Skisse prosjekt					
Tilalshaver Kristiansand Kommune			Gnr./Bnr./Festnr.: 152/1271/0		
Prosjekt Oddemarka Skole			Dato oppr.: 2021.12.17		
Type tegning: Landskapsplan - Terrengplan			Målestokk: 1:200		
Tegningnr.: LO-03			Arkstarbeid: A1		
Sign.: TE/JF			Prosjektleder: TE		
Kontroll: TH/TEG			Revisjon nr.:		

A3-format

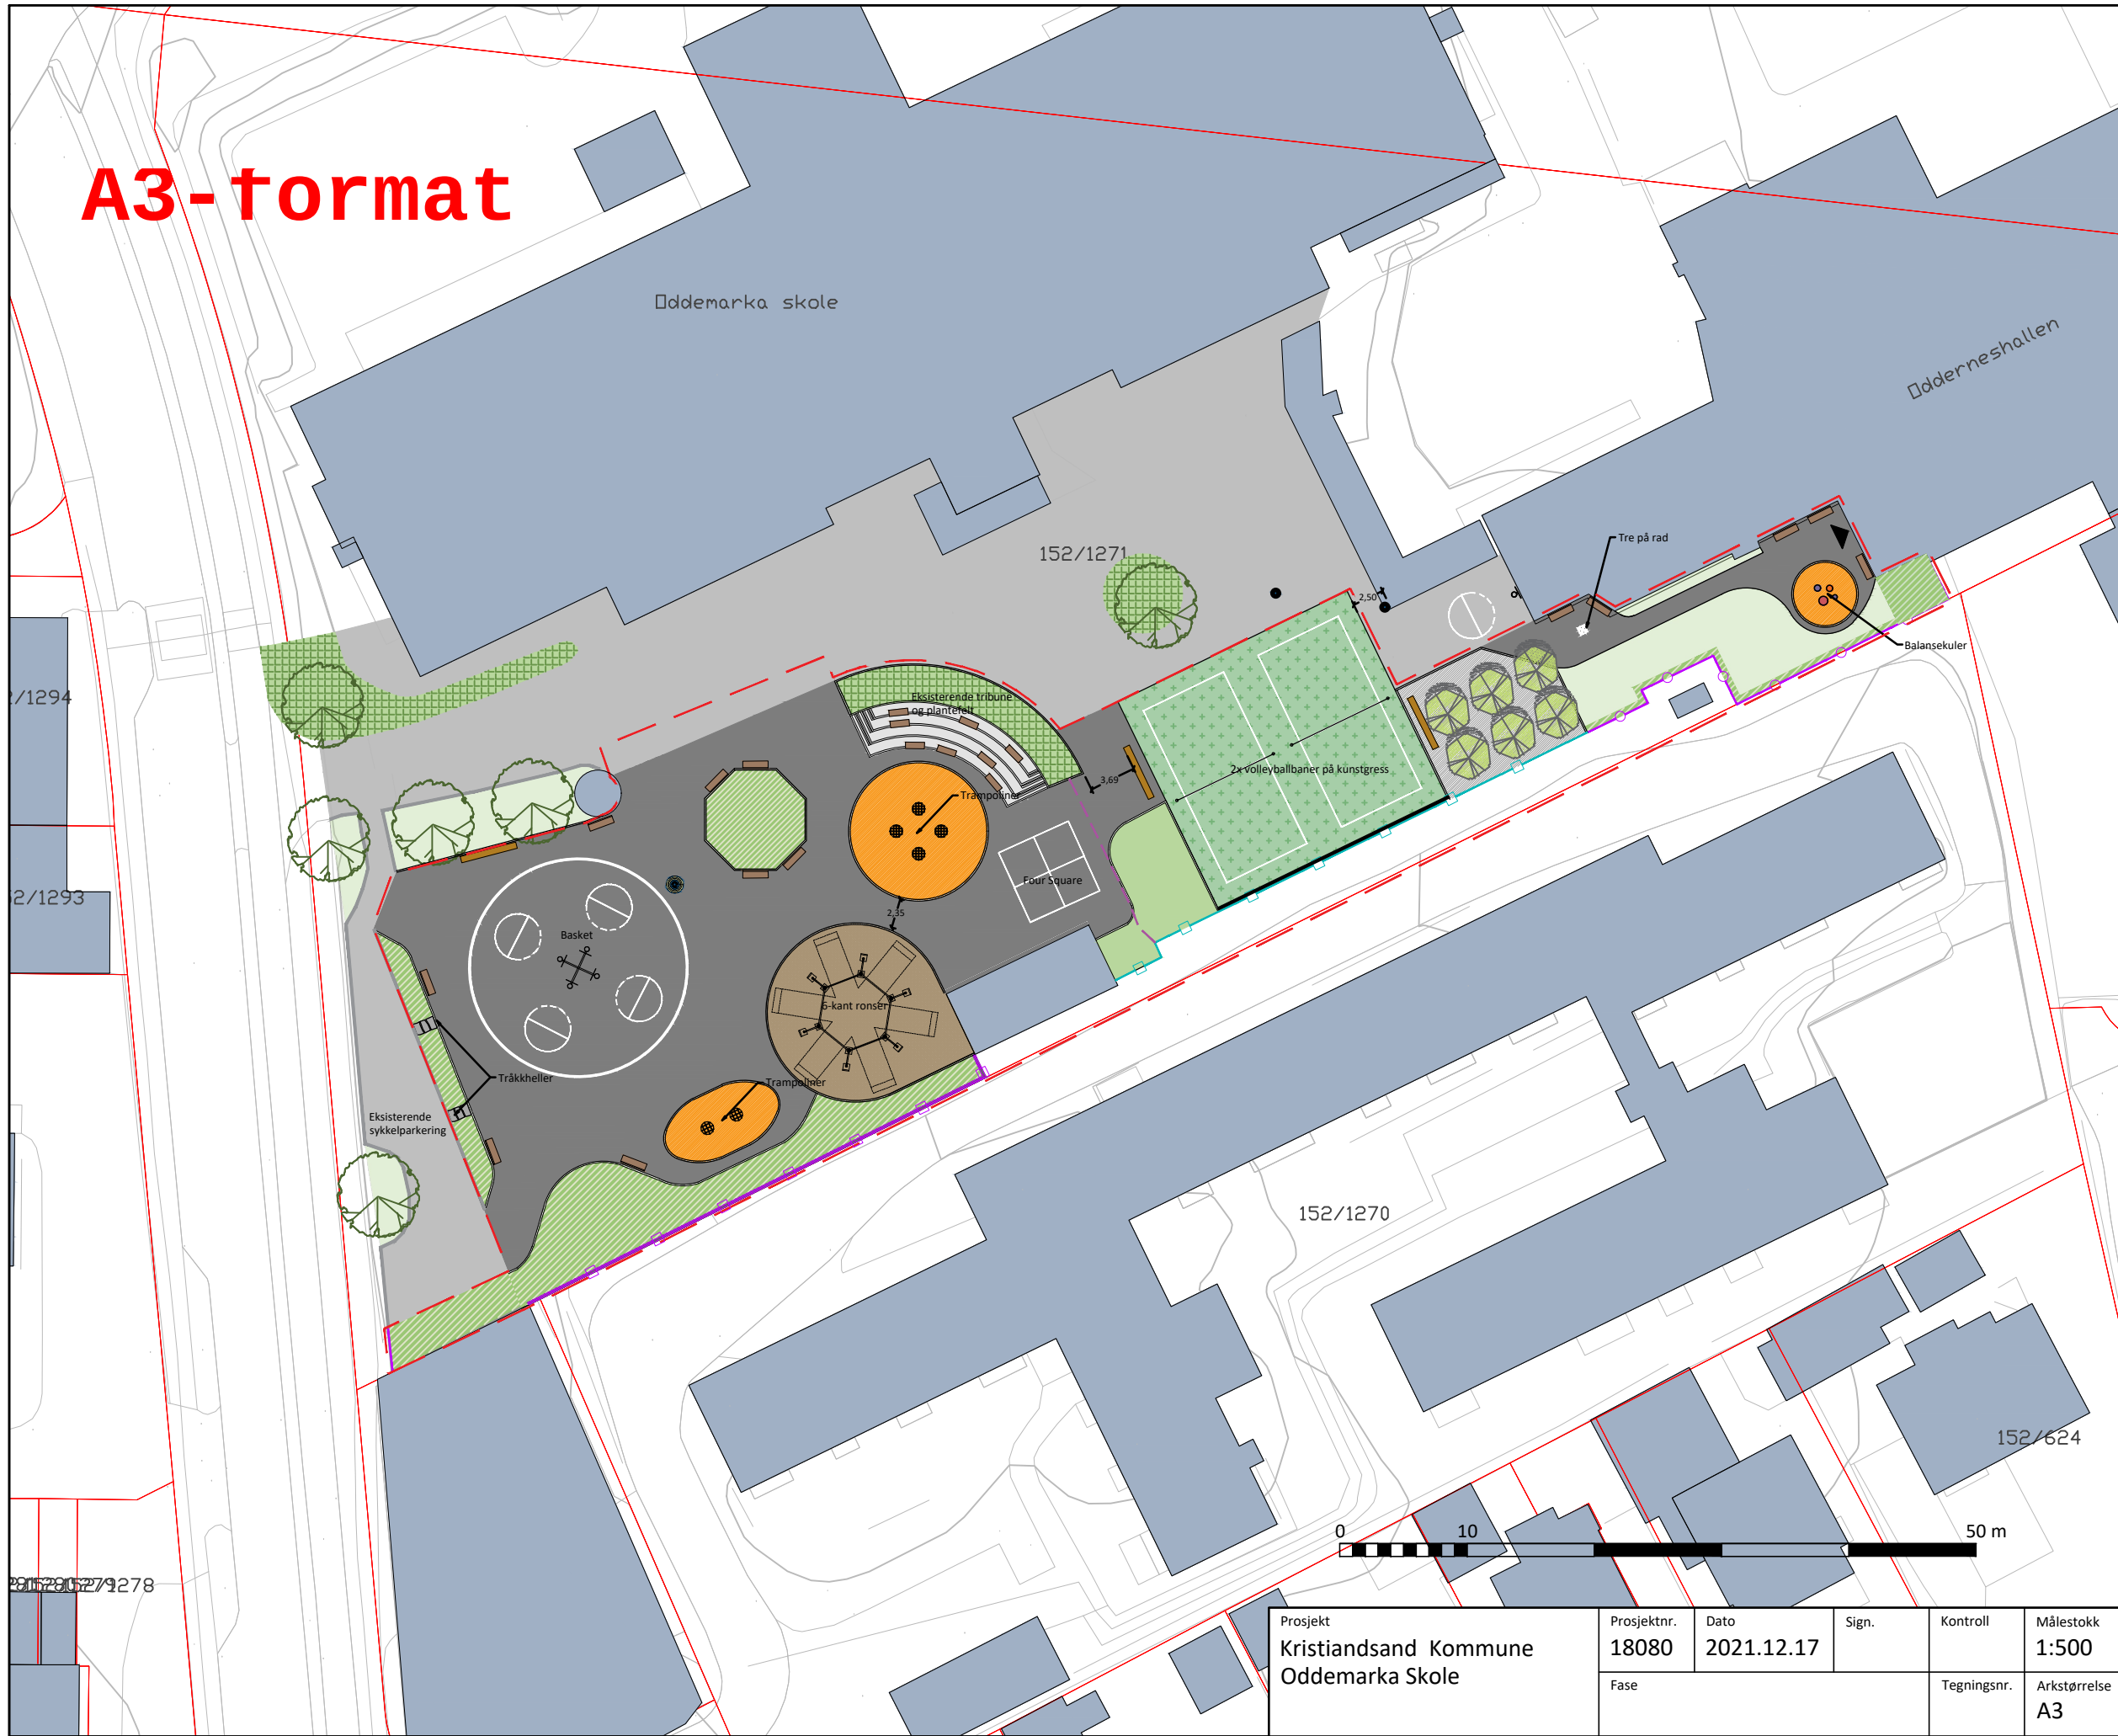

Tegnforklaring

- Planavgrensning
- Eksisterende tre
- Eksisterende gressplen
- Kunstgress
- Nytt plantefelt
- Eksisterende buskfelt
- Grusdekke
- Fallunderlag - gummidেকে
- Fallunderlag - hoggeflis
- Takflate bygg
- Ny asfalt
- Eksisterende asfalt
- Oppmerking på asfalt
- Nytt flettverksgjerde
- Ny mur og nytt flettverksgjerde
- Eksisterende flettverksgjerde
- Plassbygd benk 1
- Plassbygd benk 2
- Plassbygd benk 3
- Tråkkheller
- Eksisterende sluk
- Eksisterende sluk, ersattes med ny sandfangkum

Prosjekt
Kristiansand Kommune
Oddemarka Skole

Prosjektnr.
18080

Dato
2021.12.17

Sign.

Kontroll

Målestokk
1:500

Fase

Tegningsnr.

Arkstørrelse
A3

FESTE
LANDSKAP • ARKITEKTUR

FESTE SØR AS
PB 120
3901 PORSGRUNN



A1-format

Fotballbane på kunstgress

Eksisterende bilsperre

Dødneshallen

Tegnforklaring

- Planavgrensning
- Eksisterende tre
- Ny gressplen
- Eksisterende gressplen
- Kunstgress
- Takflate bygg
- Ny asfalt
- Eksisterende asfalt
- Oppmerking på asfalt
- Eksisterende rør-rekkverk
- Eksisterende flettverksgjerde
- Eksisterende gjerde/ballfangernett med stolper
- Plassbygd benk 4
- Eksisterende sluk

Rev	Nr	Beskrivelse	Dato	Sign	Kontr
Prosjekteringsgruppen					
☐ ARK :					
☒ LARK : Feste Sør AS					
☐ RIE :					
☐ RIV :					
☐ RIV :					
FESTE LANDSKAP • ARKITEKTUR					
FESTE SØR AS PB 120 3901 PORSGRUNN					
Fase Skisse prosjekt					
Tittelshaver Kristiansand Kommune			Gnr./Bnr./Festestr.: 152/1271/0		
Prosjekt Oddemarka Skole			Dato oppr.: 2021.12.17		
Type tegning: Landskapsplan - Terrengplan			Målestokk: 1:200		
Tegningsnr.: LO-02			Arkstørrelse A1		
Sign. TE/JF			Prosjektleder TE		
Kontroll TH/TEG			Revisjon nr.		

