



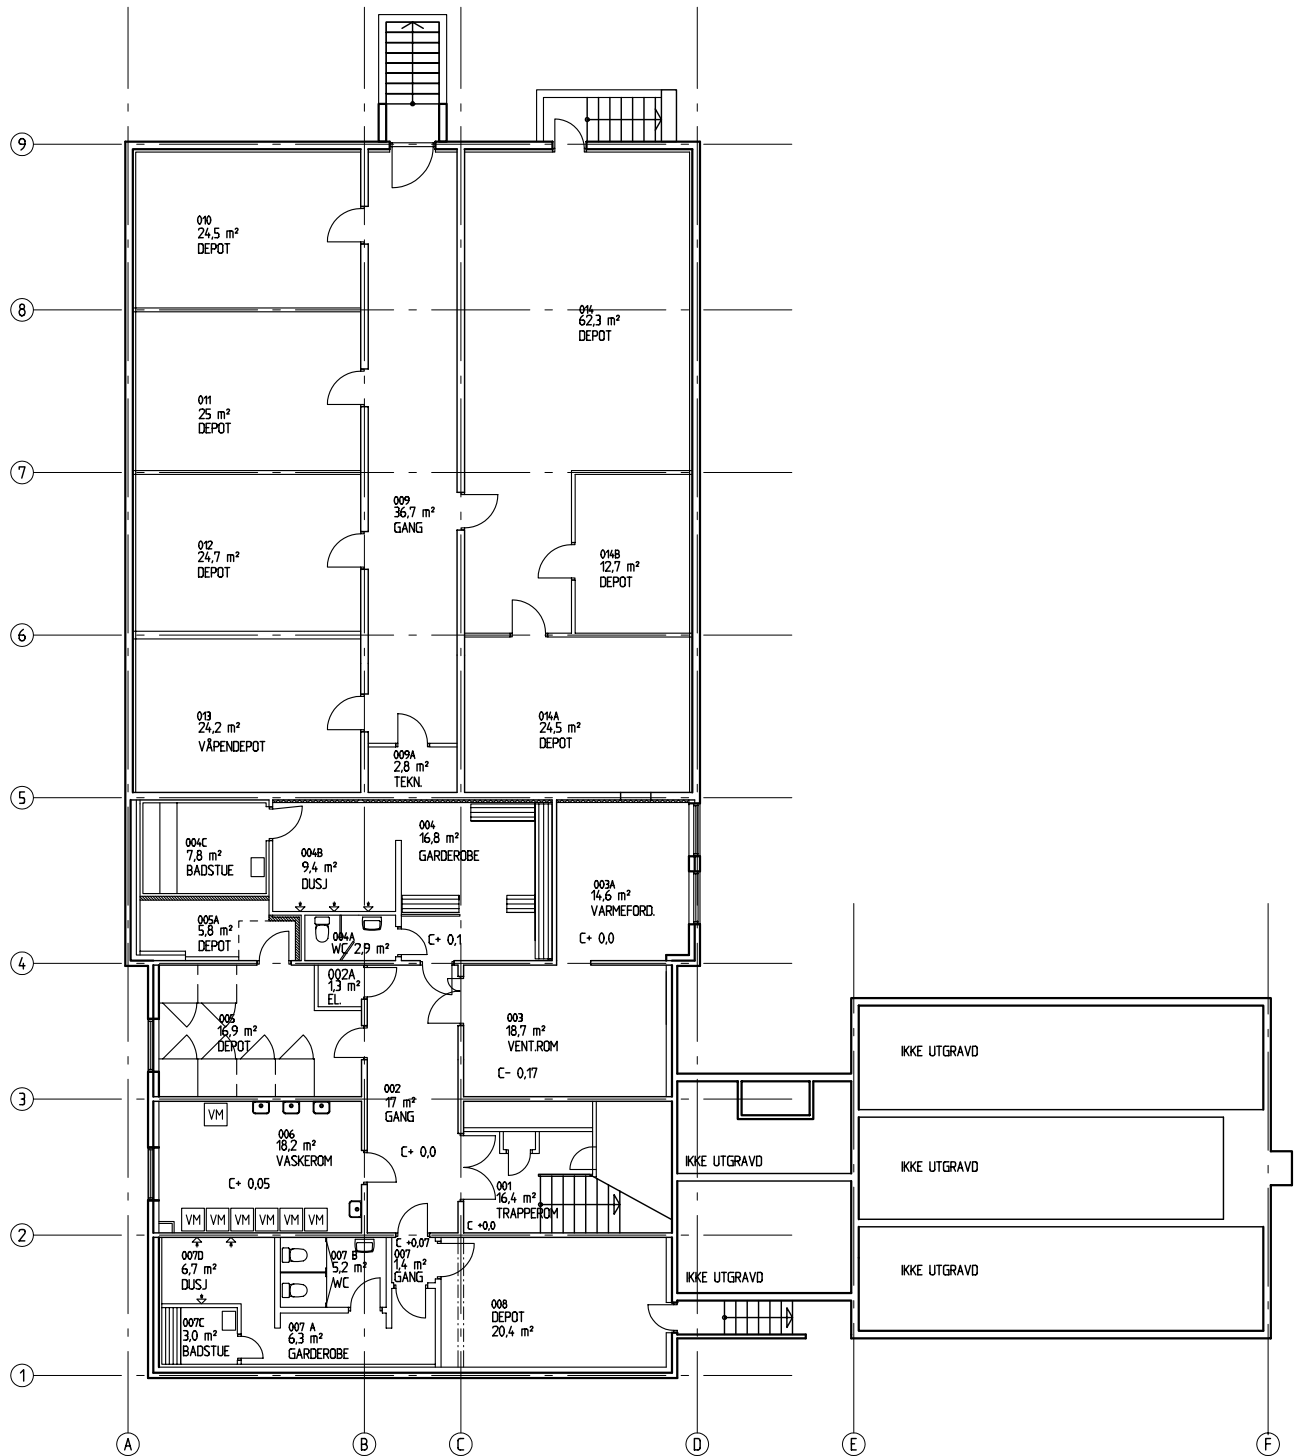


Mannskapsforlegning Porsanger
Plan underetasje
Alternativ 0
Mål 1:200





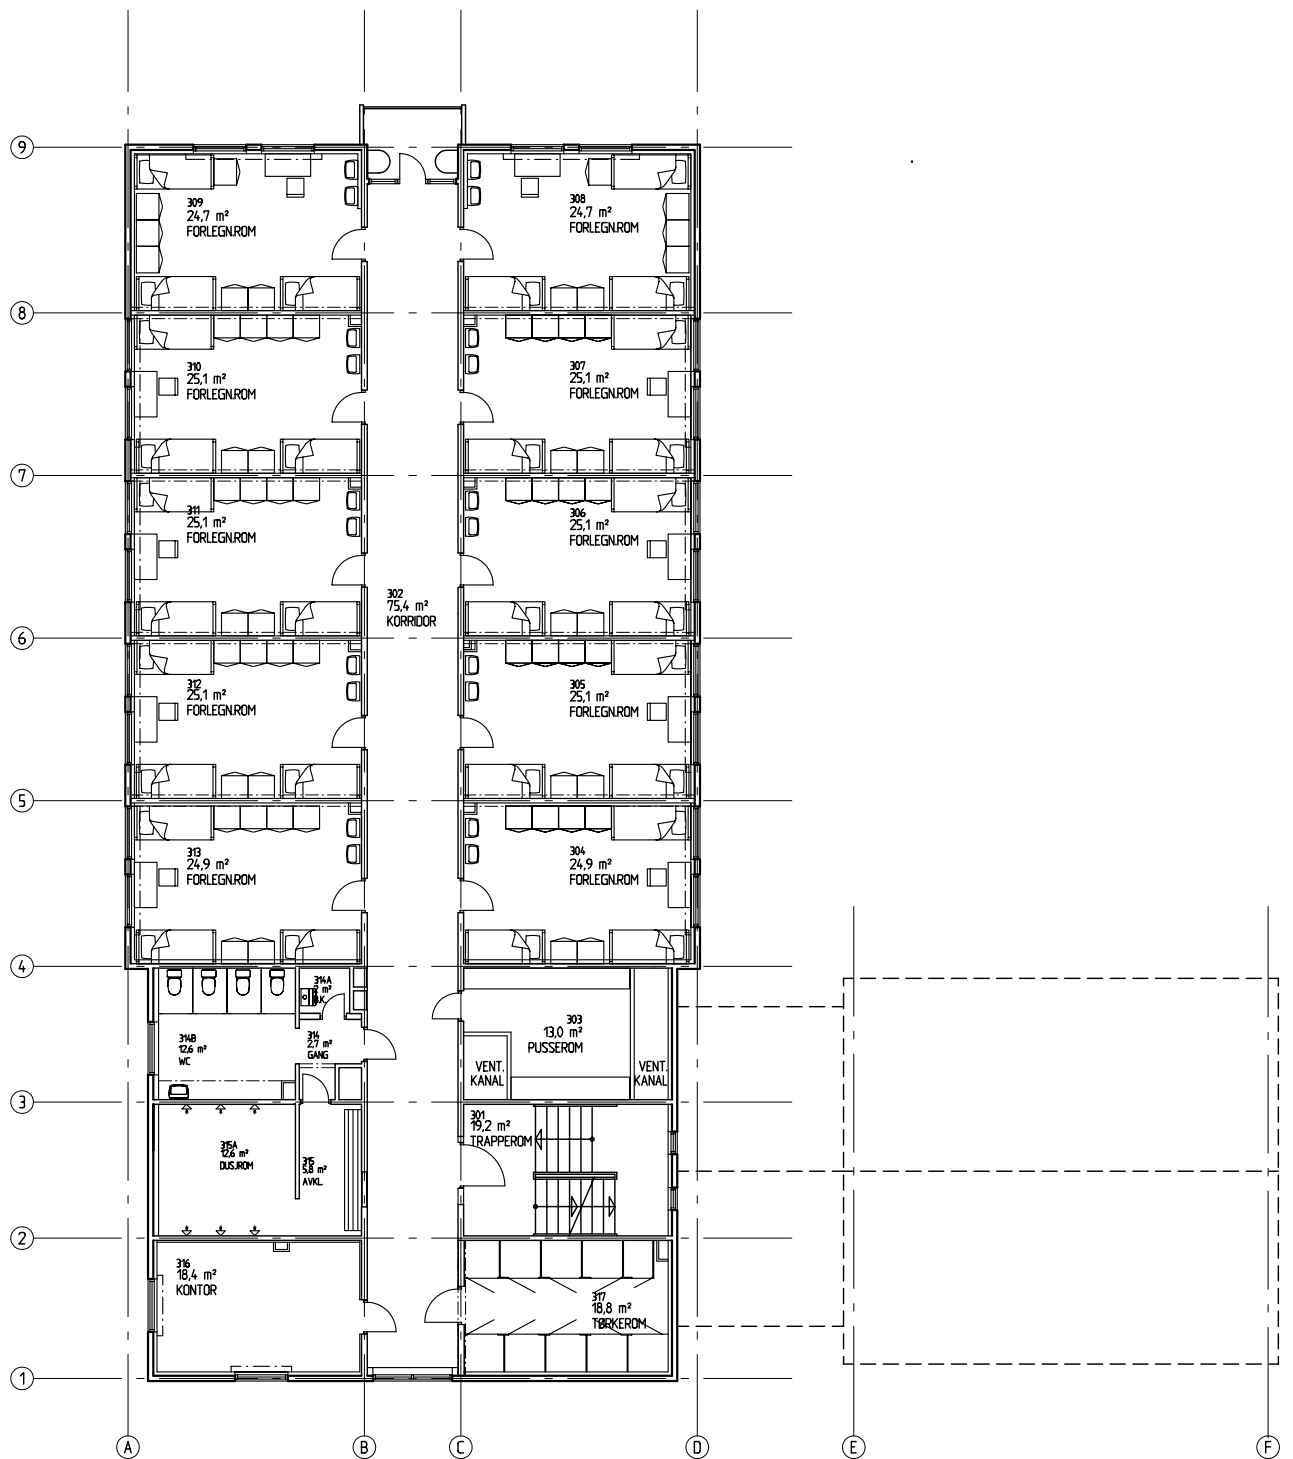

Mannskapsforlegning Porsanger
Plan 3. etasje
Alternativ 0
Mål 1:200

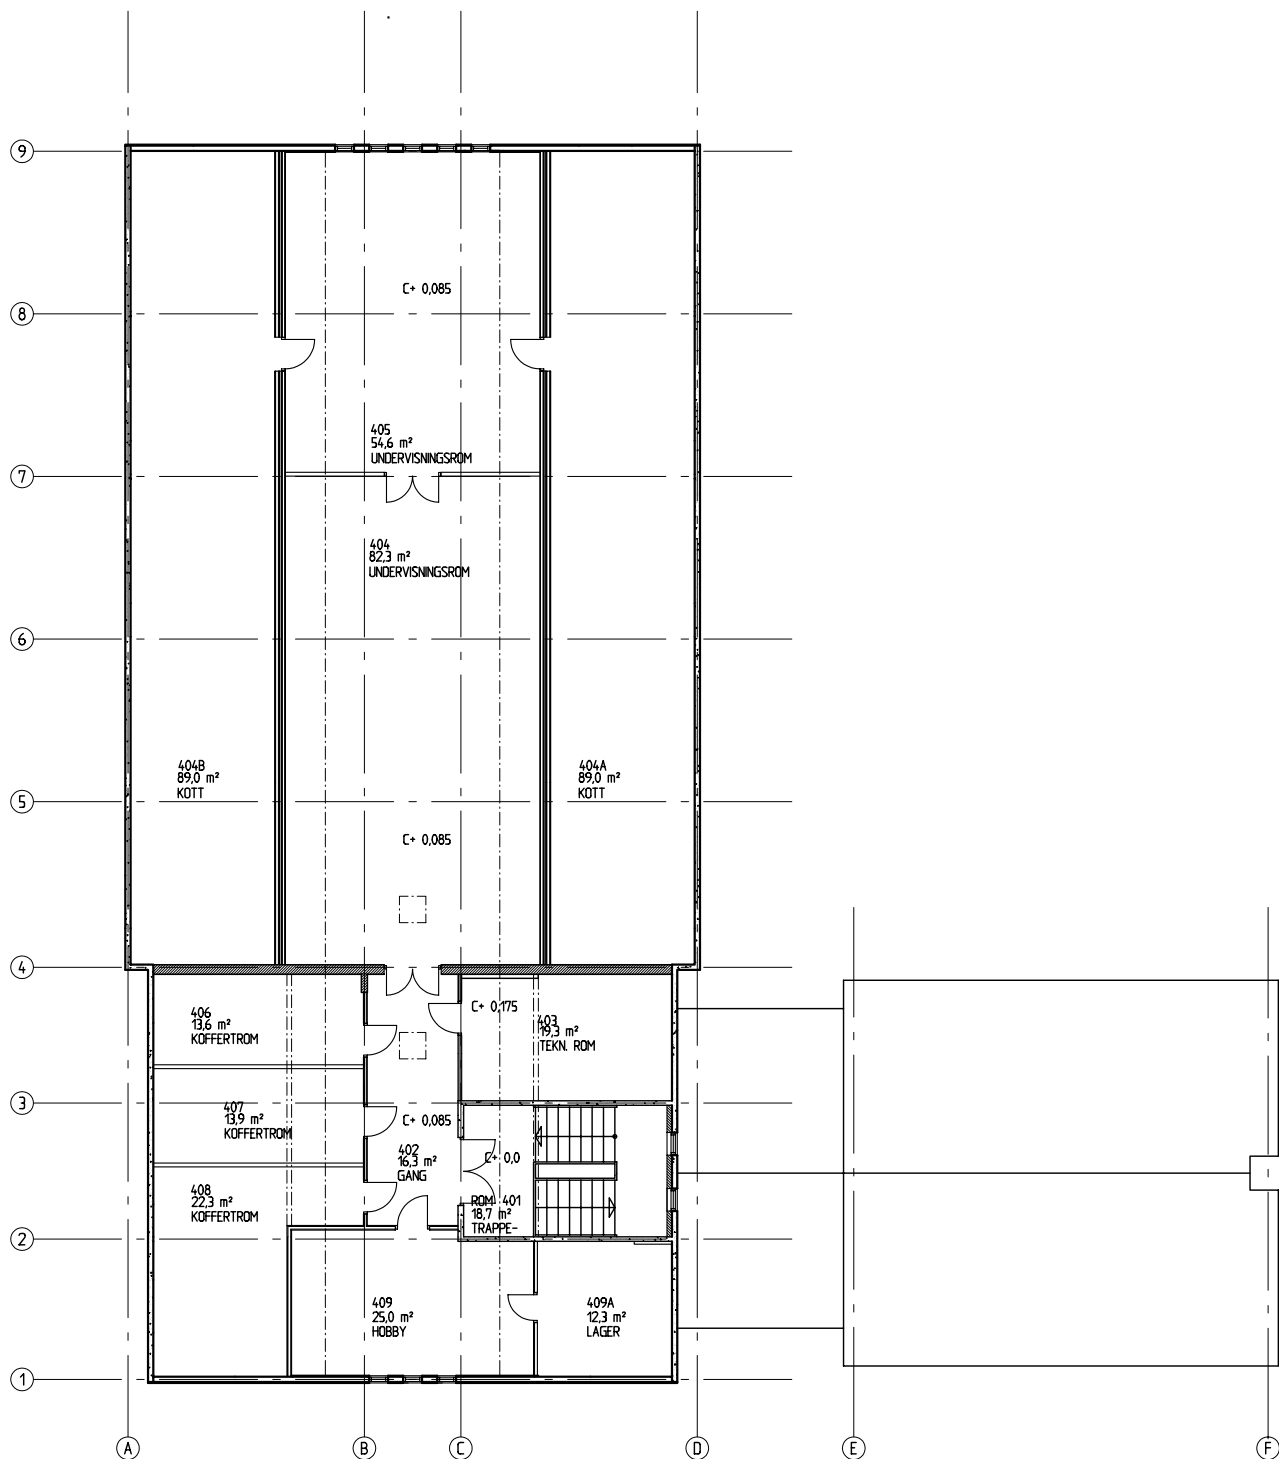

Mannskapsforlegning Porsanger
 Plan loft
 Alternativ 0
 Mål 1:200




FASADE MOT SØR




FASADE MOT NORD

Mannskapsforlegning Porsanger
Fasader mot sør og nord
Alternativ 0
Mål 1:200

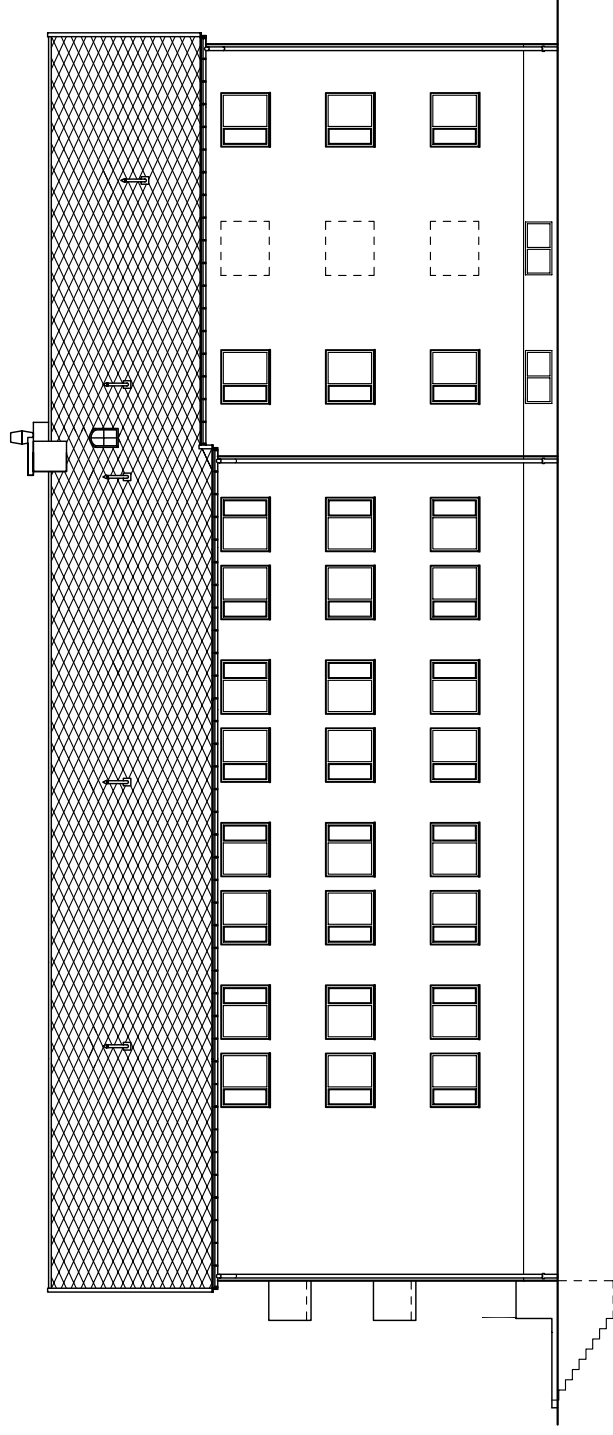

FASADE MOT VEST

Mannskapsforlegning Porsanger
Fasade mot vest
Alternativ 0
Mål 1:200

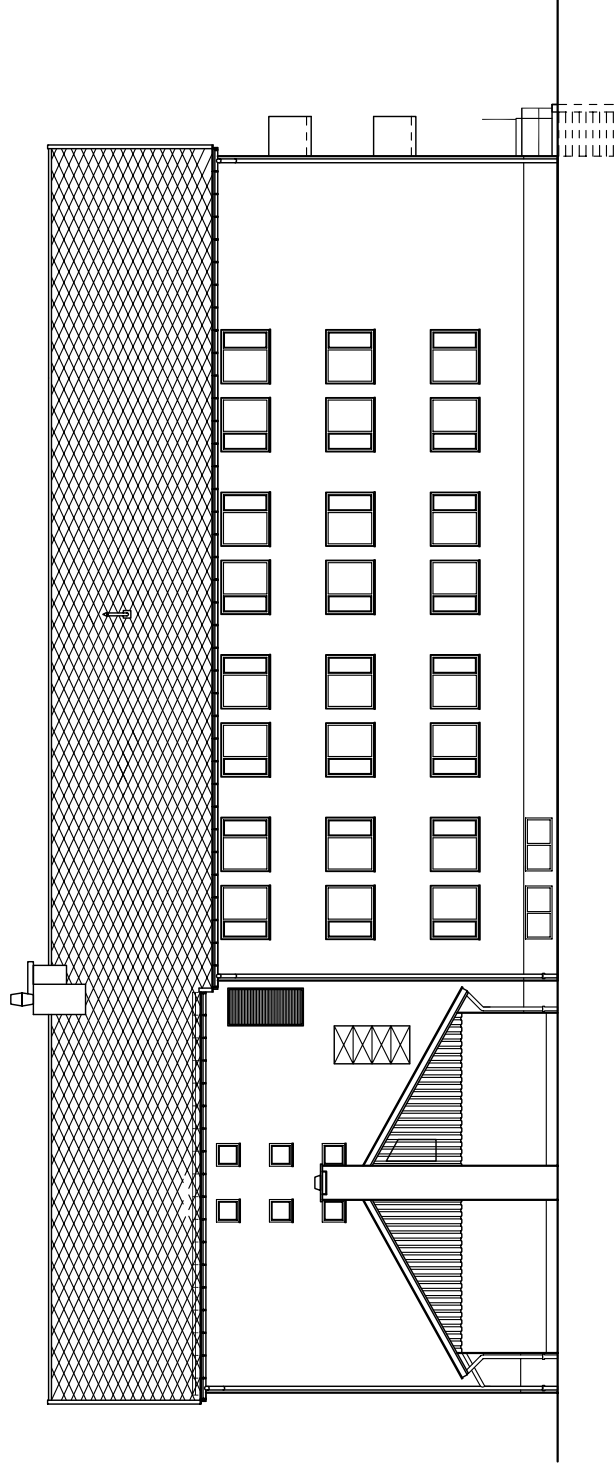

FASADE MOT ØST

Mannskapsforlegning Porsanger
Fasade mot øst
Alternativ 0
Mål 1:200