



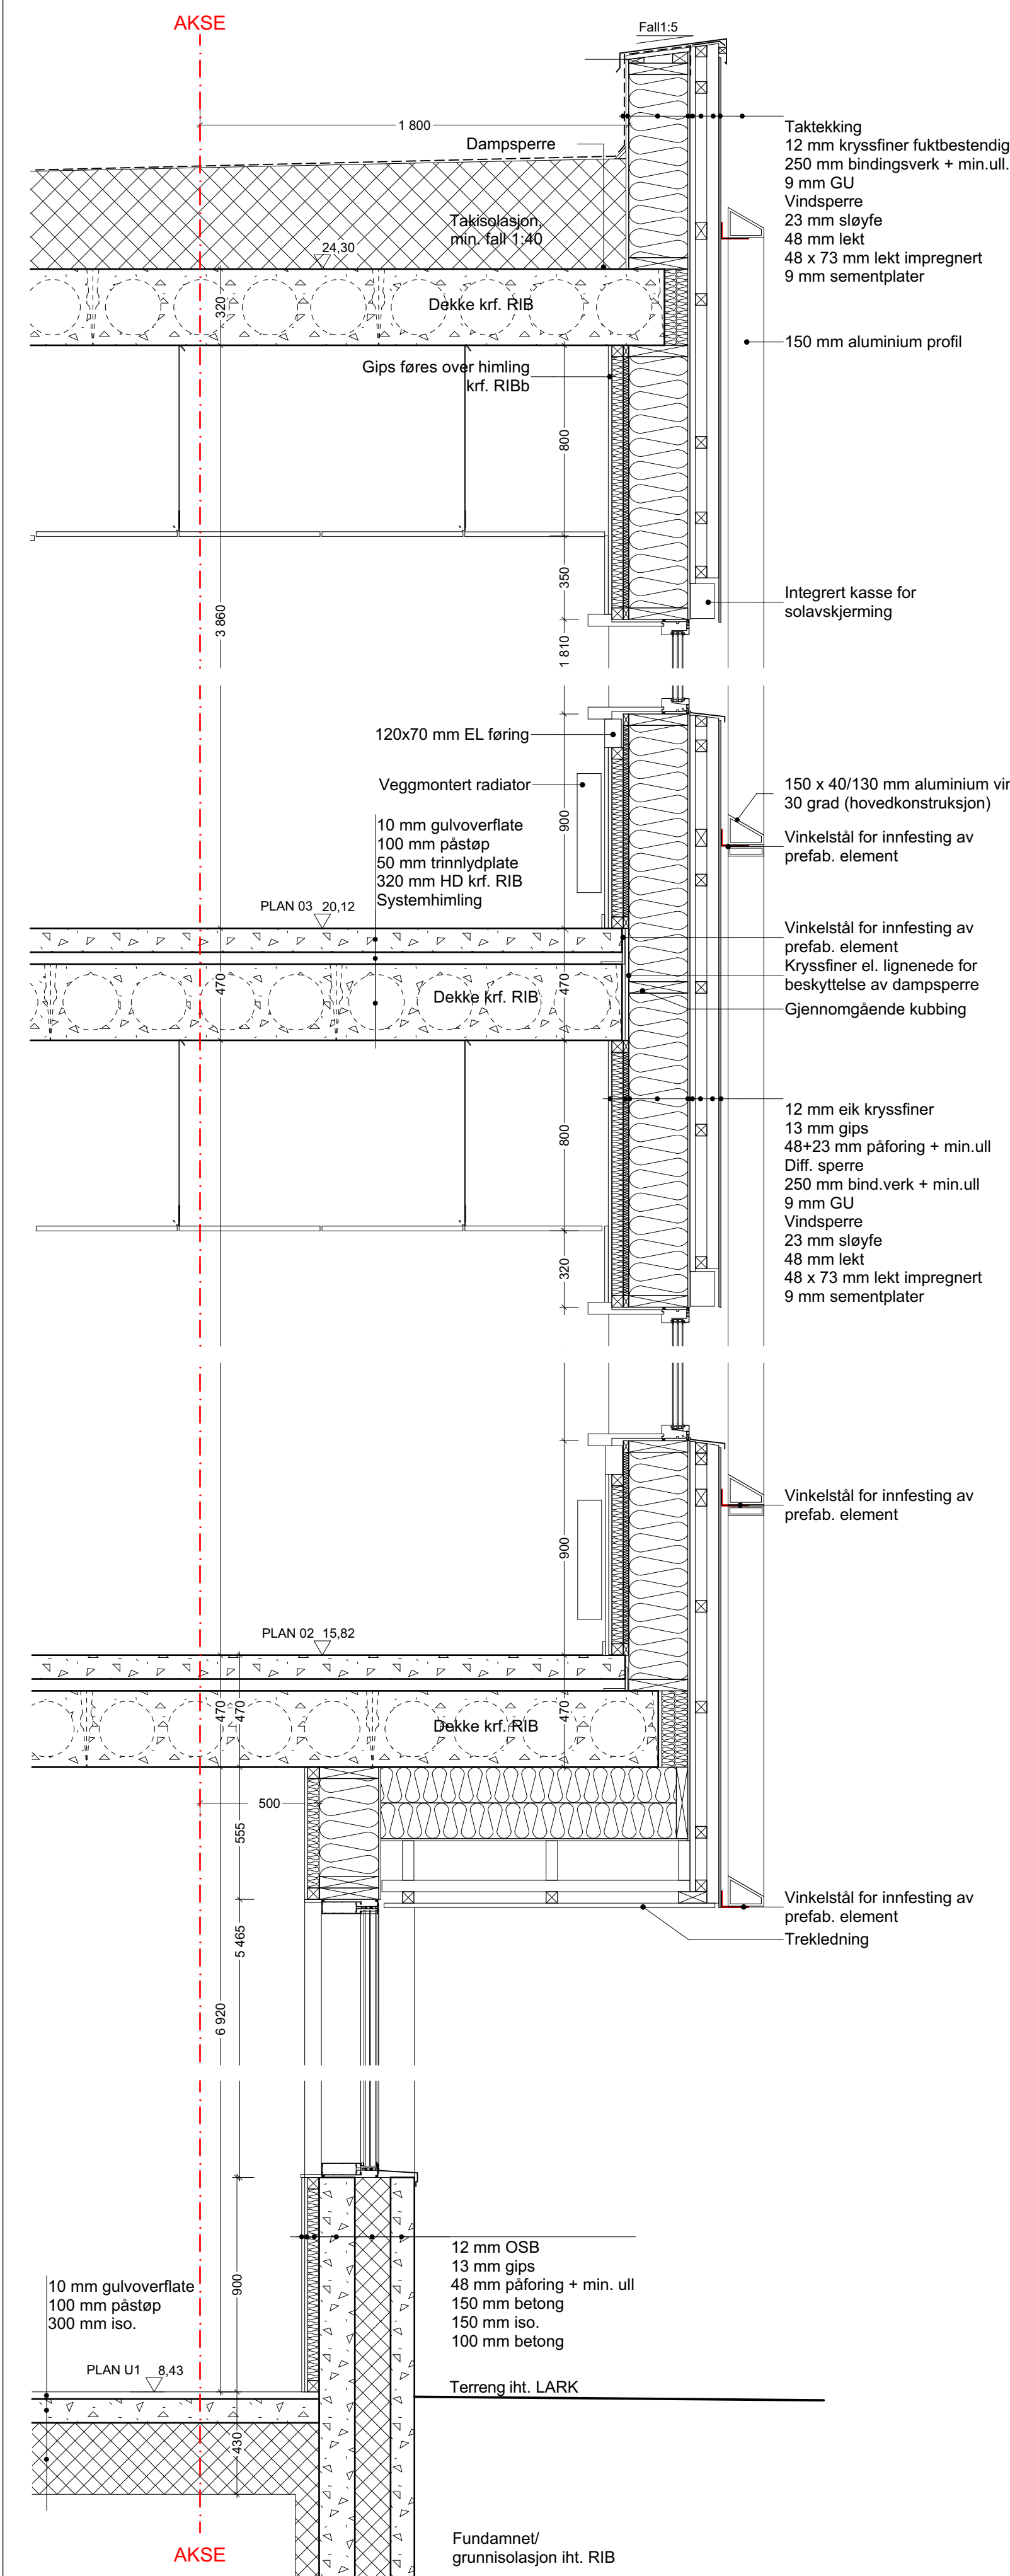


PRINSIPPSNITT 1a

PRINSIPP UTVENDIG KLEDNING ALUMINIUM SPILER

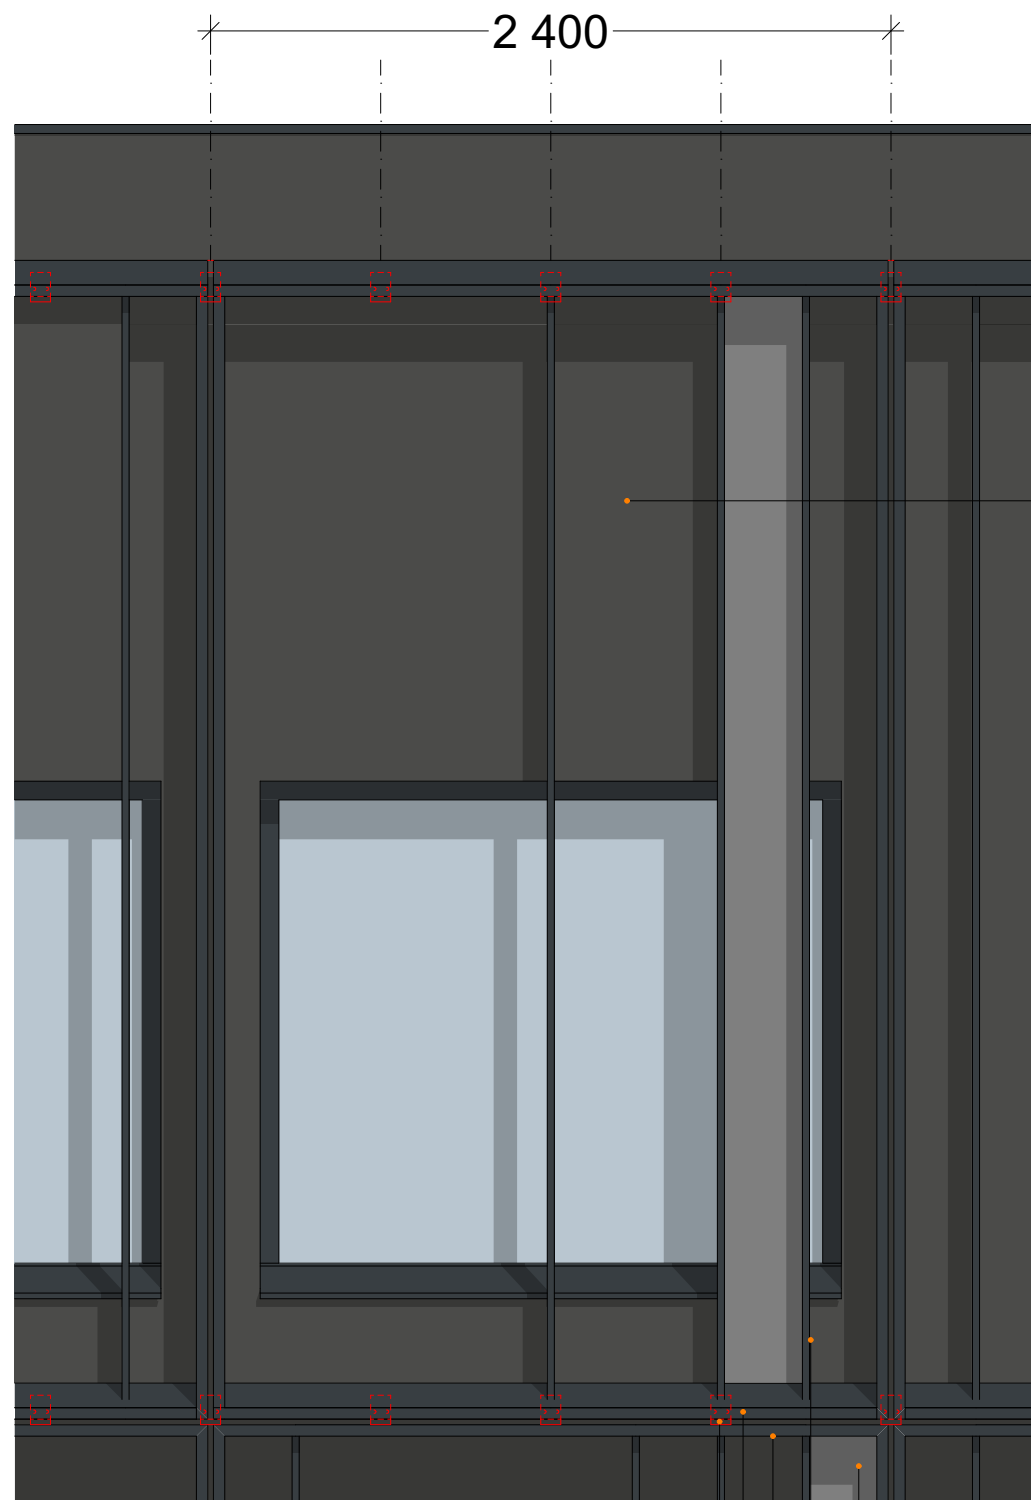

OPPRISS FASADE/ UTSNITT


Endelig inndeling av alu profiler (hovedkonstruksjon/ sekundærkonstruksjon) og sementplater er ikke bestemt på dette stadiet.

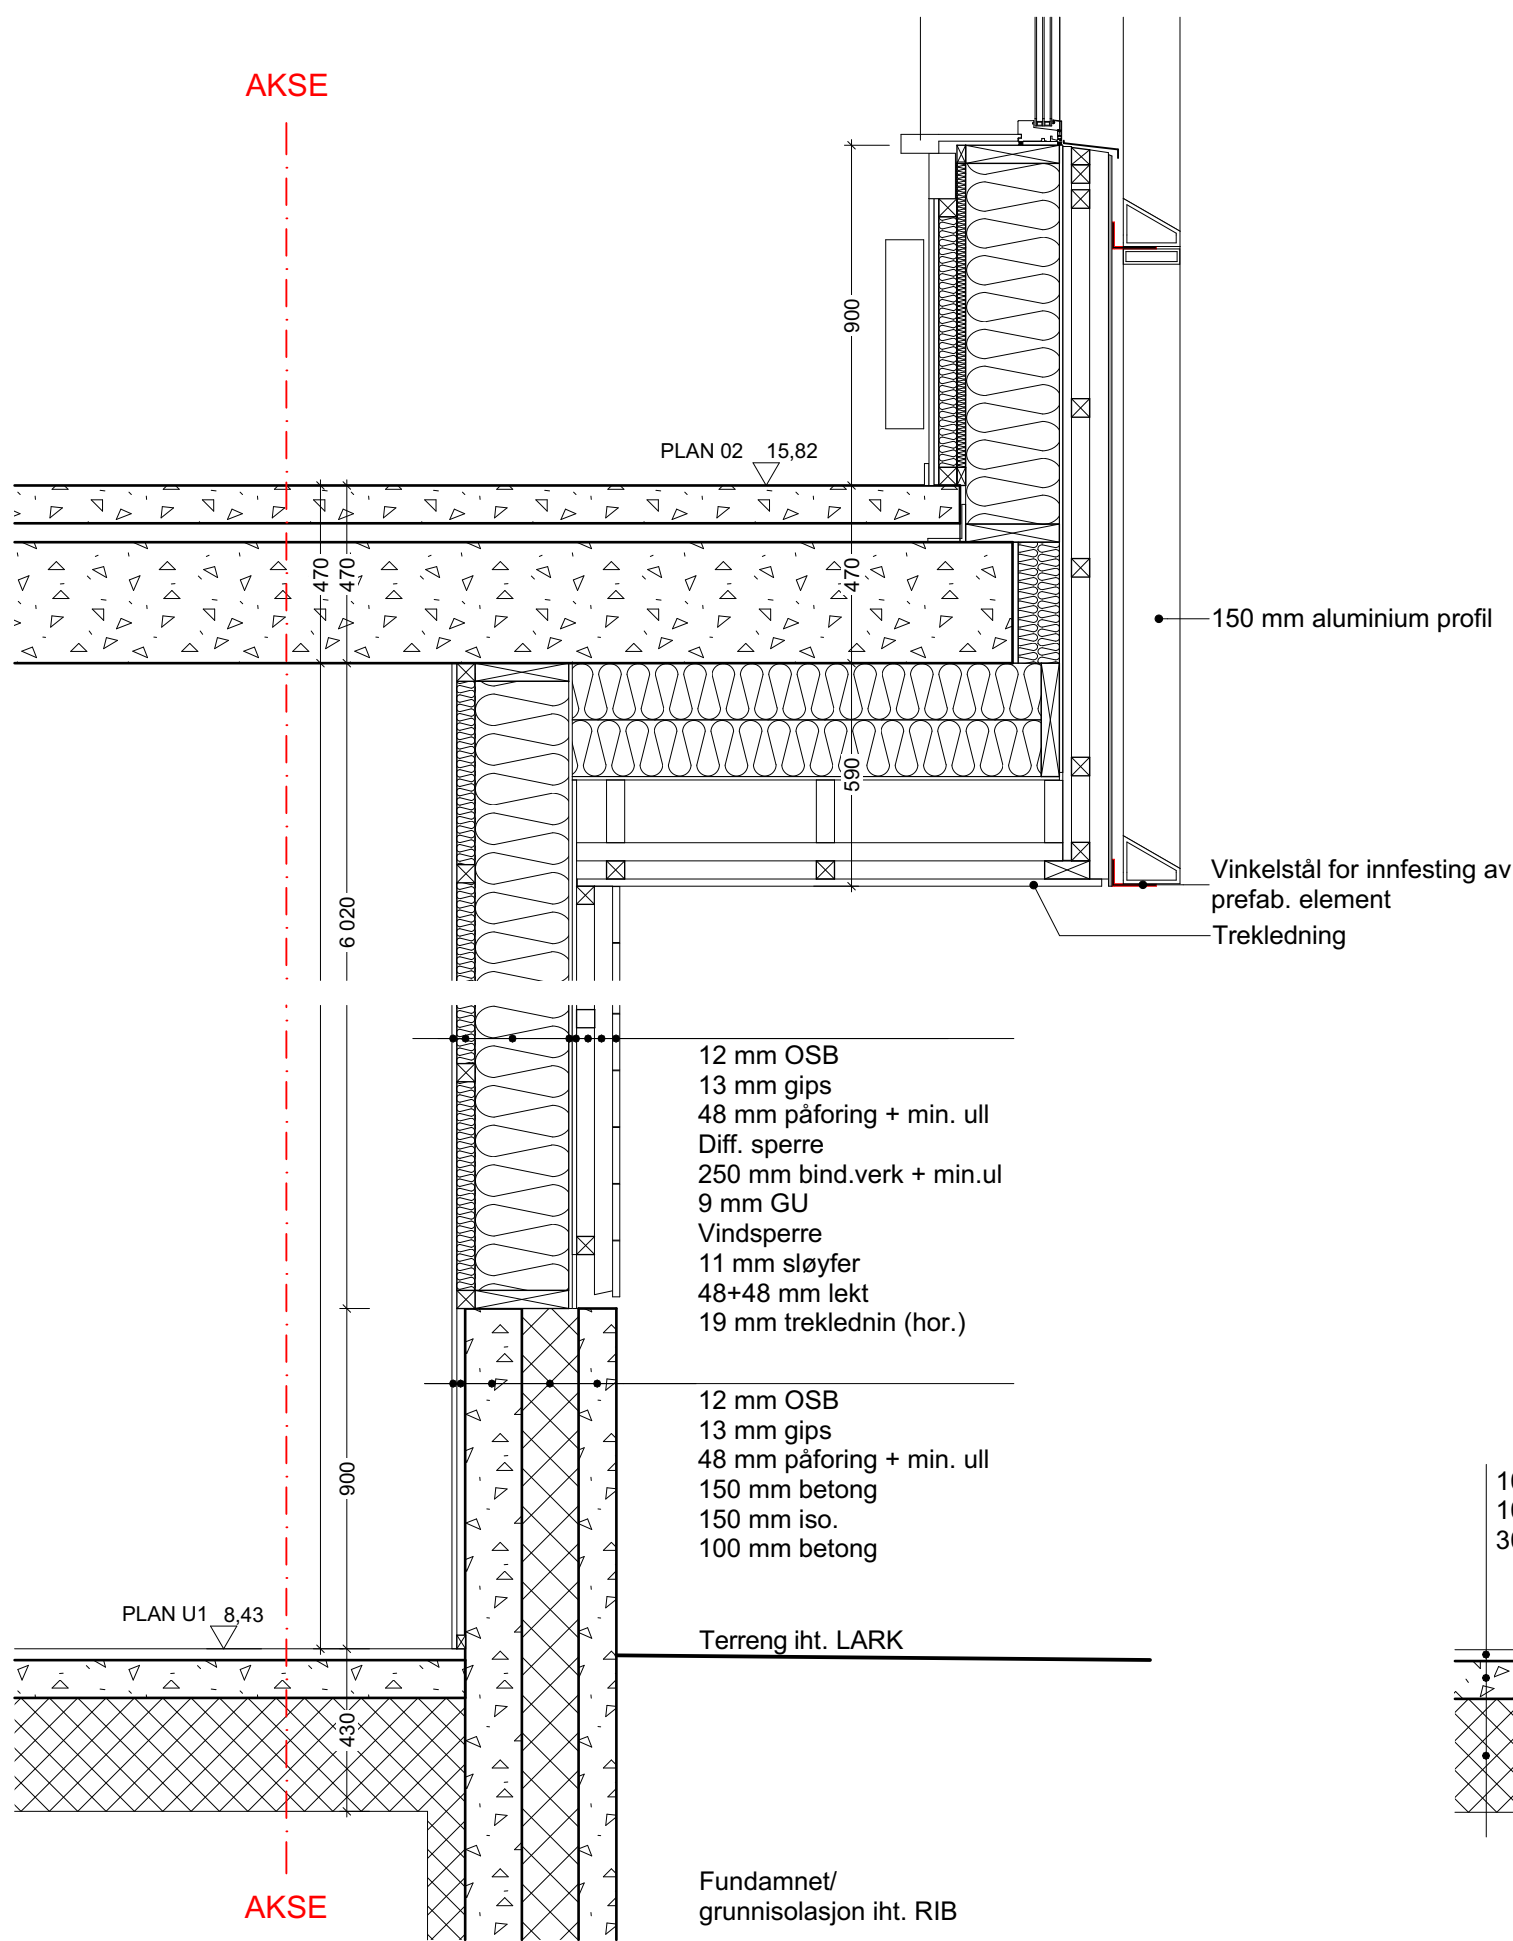


PRINSIPPSNITT 1b



EKSEMPEL HOTEL HAMAR

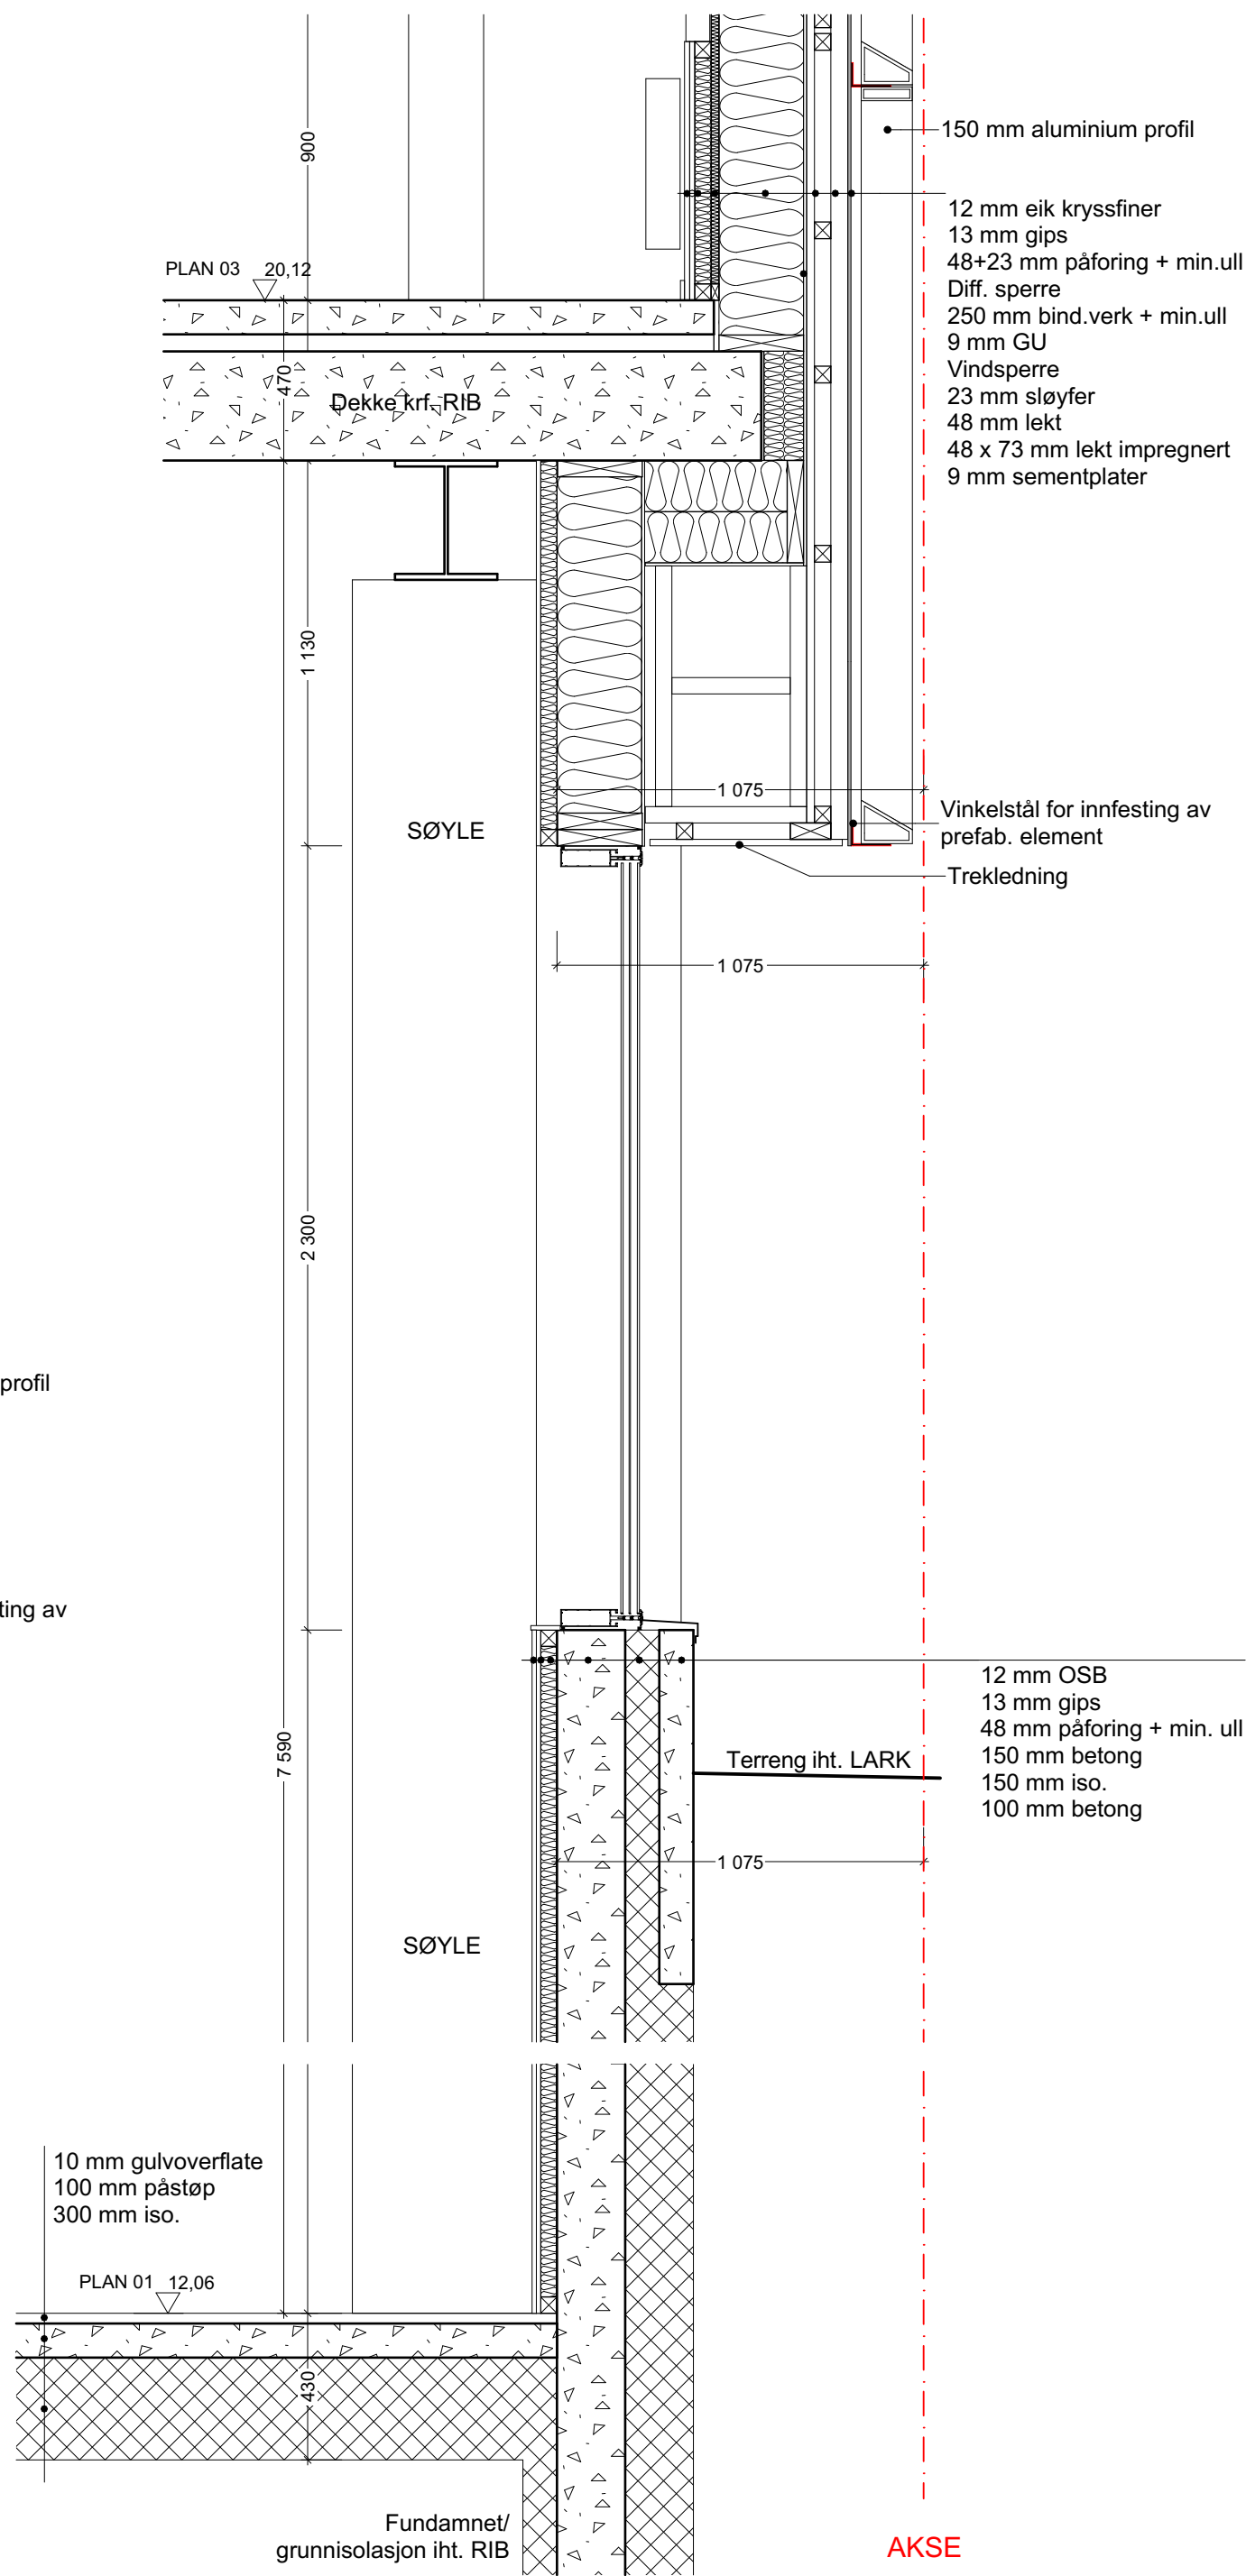

PRINSIPPSNITT 2

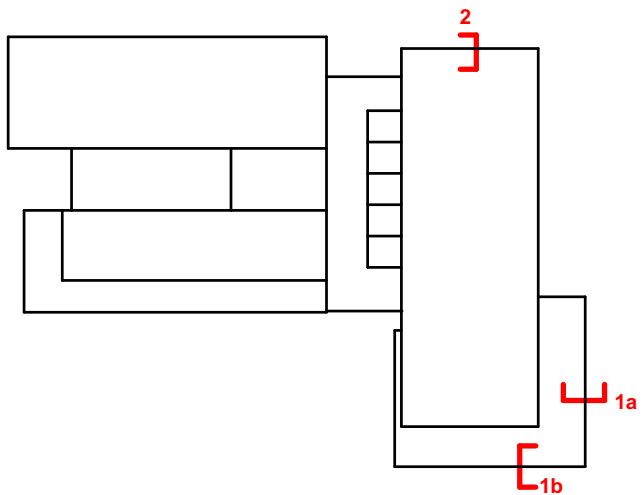

1b

1a

2

Rev nr.	Beskrivelse	Dato	Sign	Kontnr
Fase:				
FORPROSJEKT				
Rambøll Norge AS Arkitektur og Landskap				ROLVUNGO BRØNSTED ARKITEKTER
Rambøll Norge AS, Trondheim Kobbes gate 2, N-7493 Trondheim +47 73841000 arnt.rian@ramboll.no				
Peab Bjørn Bygg Ishavsbyen VGS og Fagskolen Delsnitt - Vertikal prinsipdetalj		Prosjektnummer 1350036675		
		Dokumentansvarlig Tegner AR CJB		
		Dato: 07.05.2021		
		Breviklia 1 Troms Troms 9019 Norge		
		Gnr./Bnr.: 119/9 Målestokk 1:200		
Kompleks Bygg		Fag System Type Etasje Løpnr.	Prosjekt fase	Format A1
A - 200 - 41 - XX - 001		FPR		
Filnavn : Ishavsbyen VGS - Forprosjekt Revisjon 2021				