


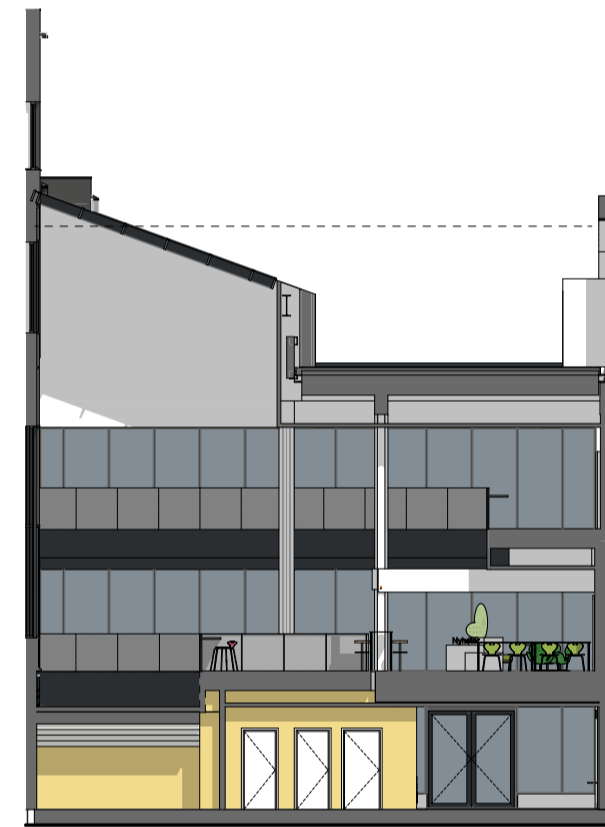

MIDTROM SØR


1:200



MIDTROM VEST 1:200




MIDTROM ØST 1:200

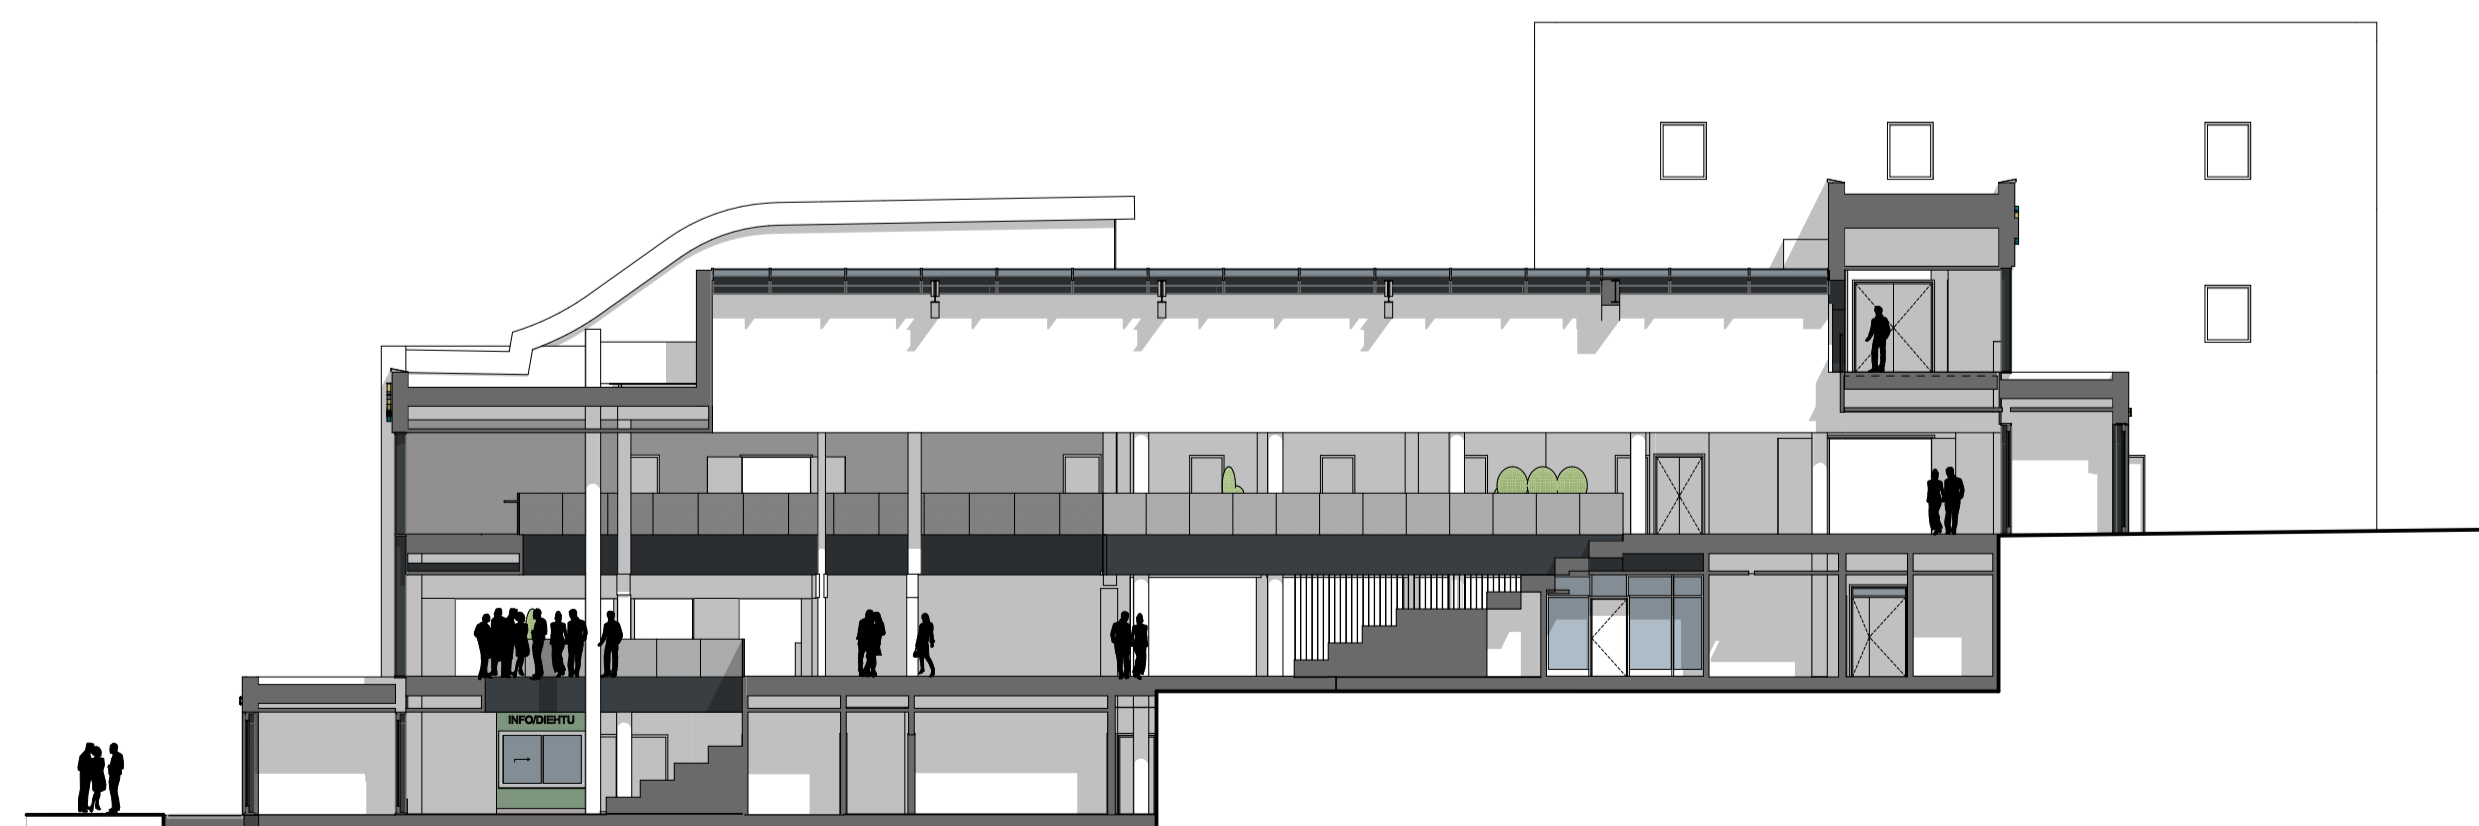


MIDTROM NORD 2

1:200

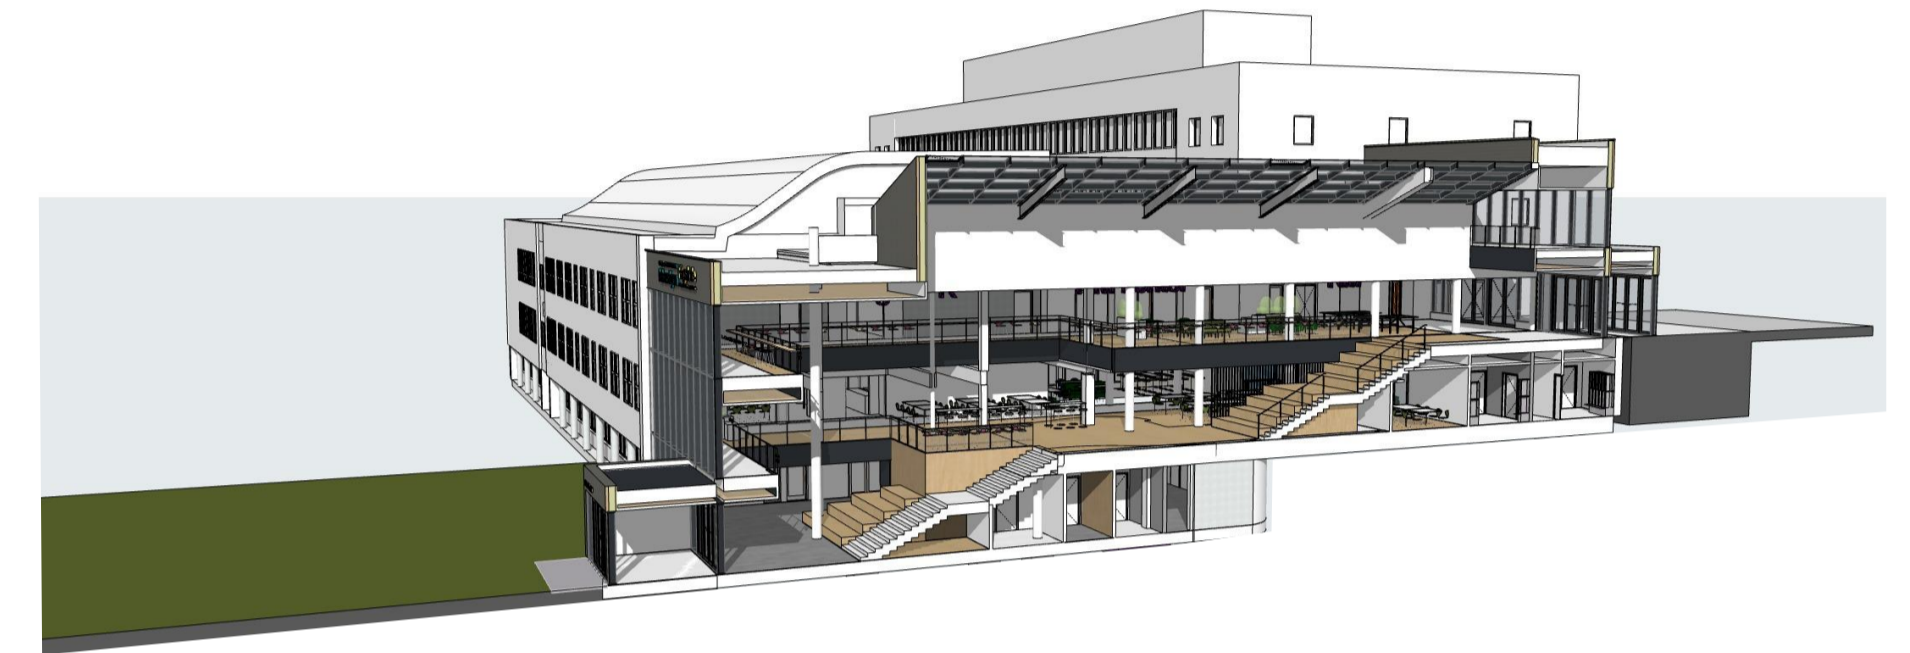

LENGDESNIITT MOT EKS. BYGG

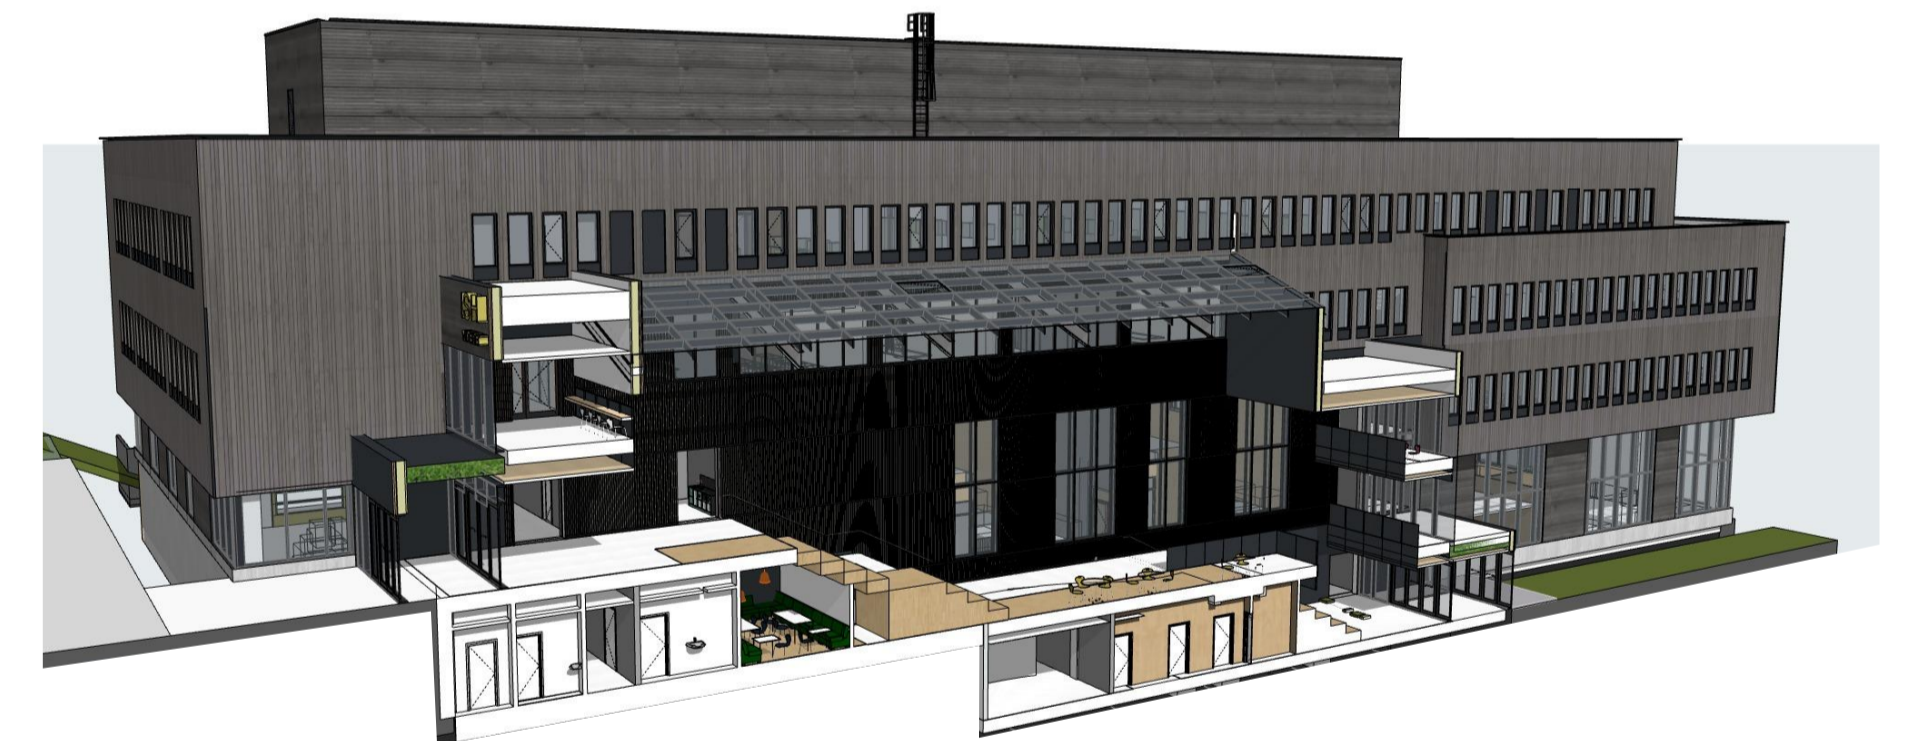

LENGDESNIITT MOT NYBYGG

Rev. nr.	Beskrivelse	Dato	Sign	Kont
Fase: FORPROSJEKT				
Rambøll Norge AS Arkitektur og Landskap Rambøll Norge AS, Trondheim Kobbegate 2, N-7493 Trondheim +47 73841000 arnt.rian@ramboll.no				
Peab Bjørn Bygg Ishavsbyen VGS og Fagskolen Fasader midtrom				
Prosjektnummer 1350036675		Dokumentansvarlig AR Tegner AGBI		
Dato: 07.05.2021		Breviklia 1 Tromsø Troms 9019 Norge		
Gnr./Bnr.: 119/9		Målestokk 1:200		
Kompleks Bygg		Fag System Type Etasje Løpnr.		Format A1
A - 200 - 42 - XX - 005		FPR		Revisjon:
Filnavn : Ishavsbyen VGS - Forprosjekt Revisjon 2021				