


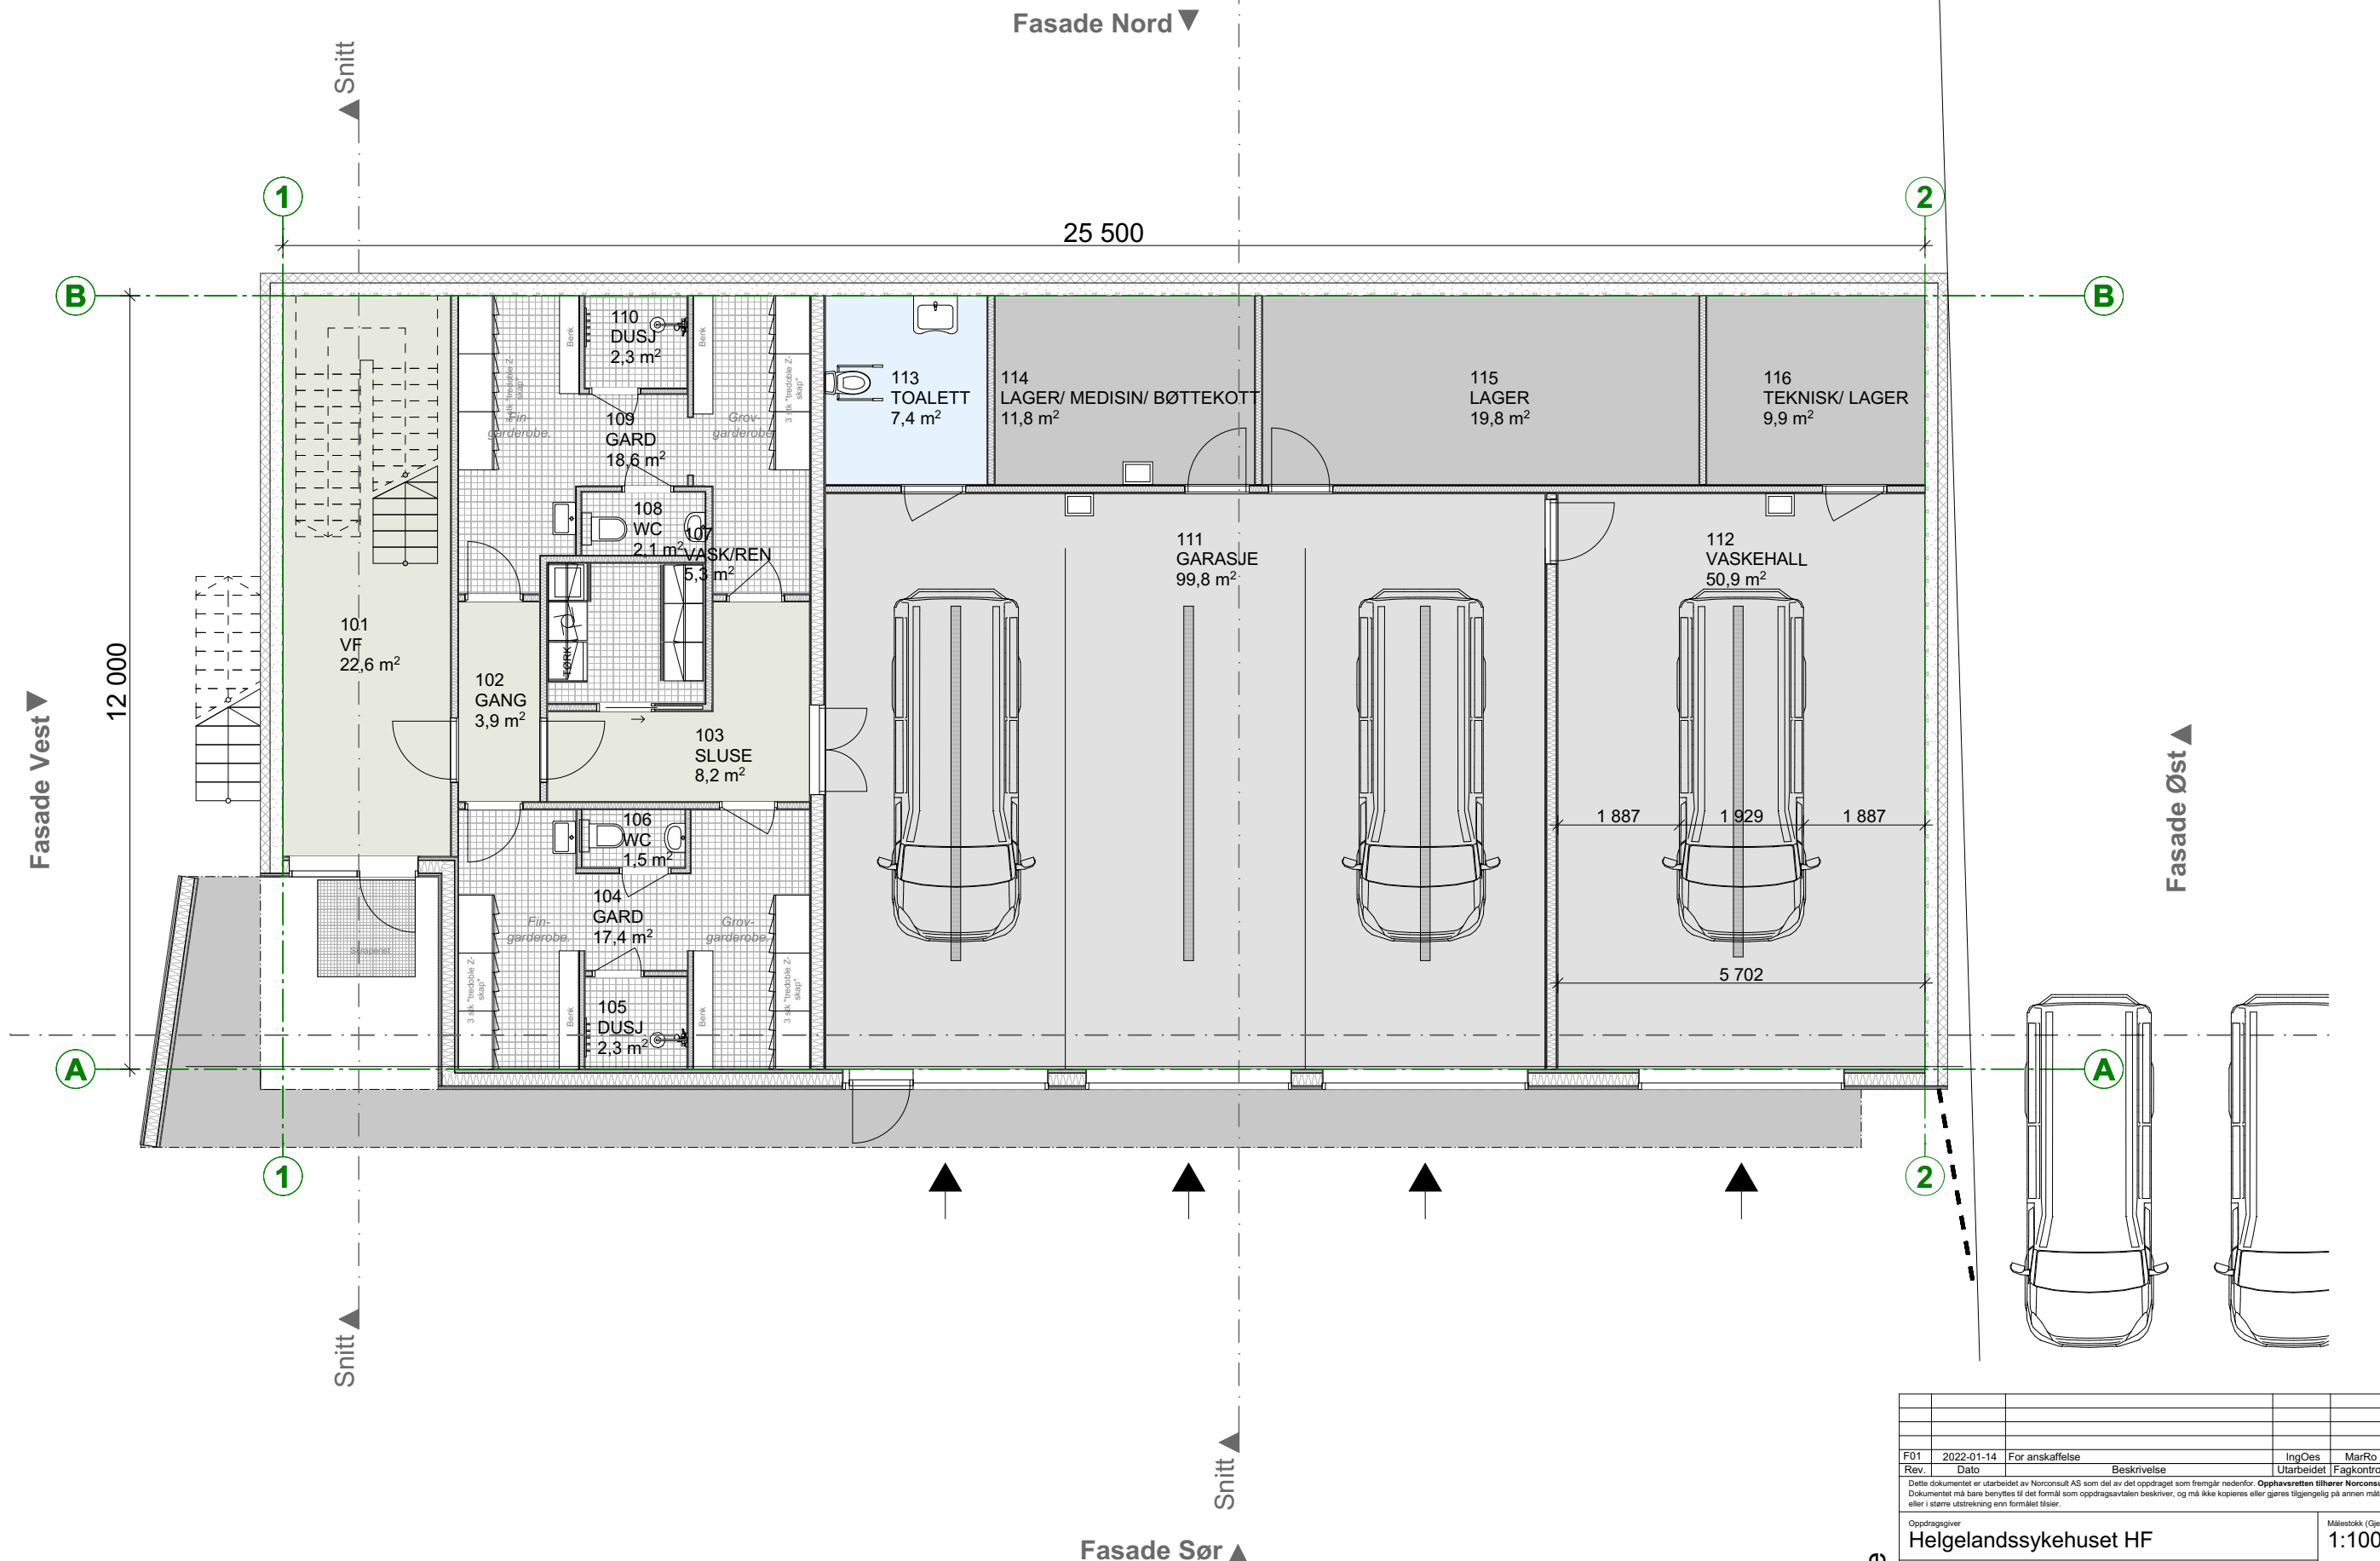

For anskaffelse

F01		2022-01-14	For anskaffelse	IngOes	MarRo	JOE
Rev.	Dato	Beskrivelse		Utarbeidet	Fagkontroll	Godkjent
Dette dokumentet er utarbeidet av Norconsult AS som del av det oppdraget som fremgår nedenfor. Opphavsretten tilhører Norconsult AS. Dokumentet må bare benyttes til det formål som oppdragsavtalen beskriver, og må ikke kopieres eller gjøres tilgjengelig på annen måte eller i større utstrekning enn formålet tilsier.						
Oppdragsgiver			Målestokk (Gjelder A3 format)			
Helgelandssykehuset HF			1:100			
Tiltakshaver						
Helgelandssykehuset HF						
Prosjekt						
Ambulansestasjon MIR HSYK						
Tegningsavn						
Plan 1. Etasje						
Norconsult			Oppdragsnummer	Tegningsnummer	Revisjon	
Tegneverket - Mo i Rana			5190837	A20-01-01	F01	

For anskaffelse