
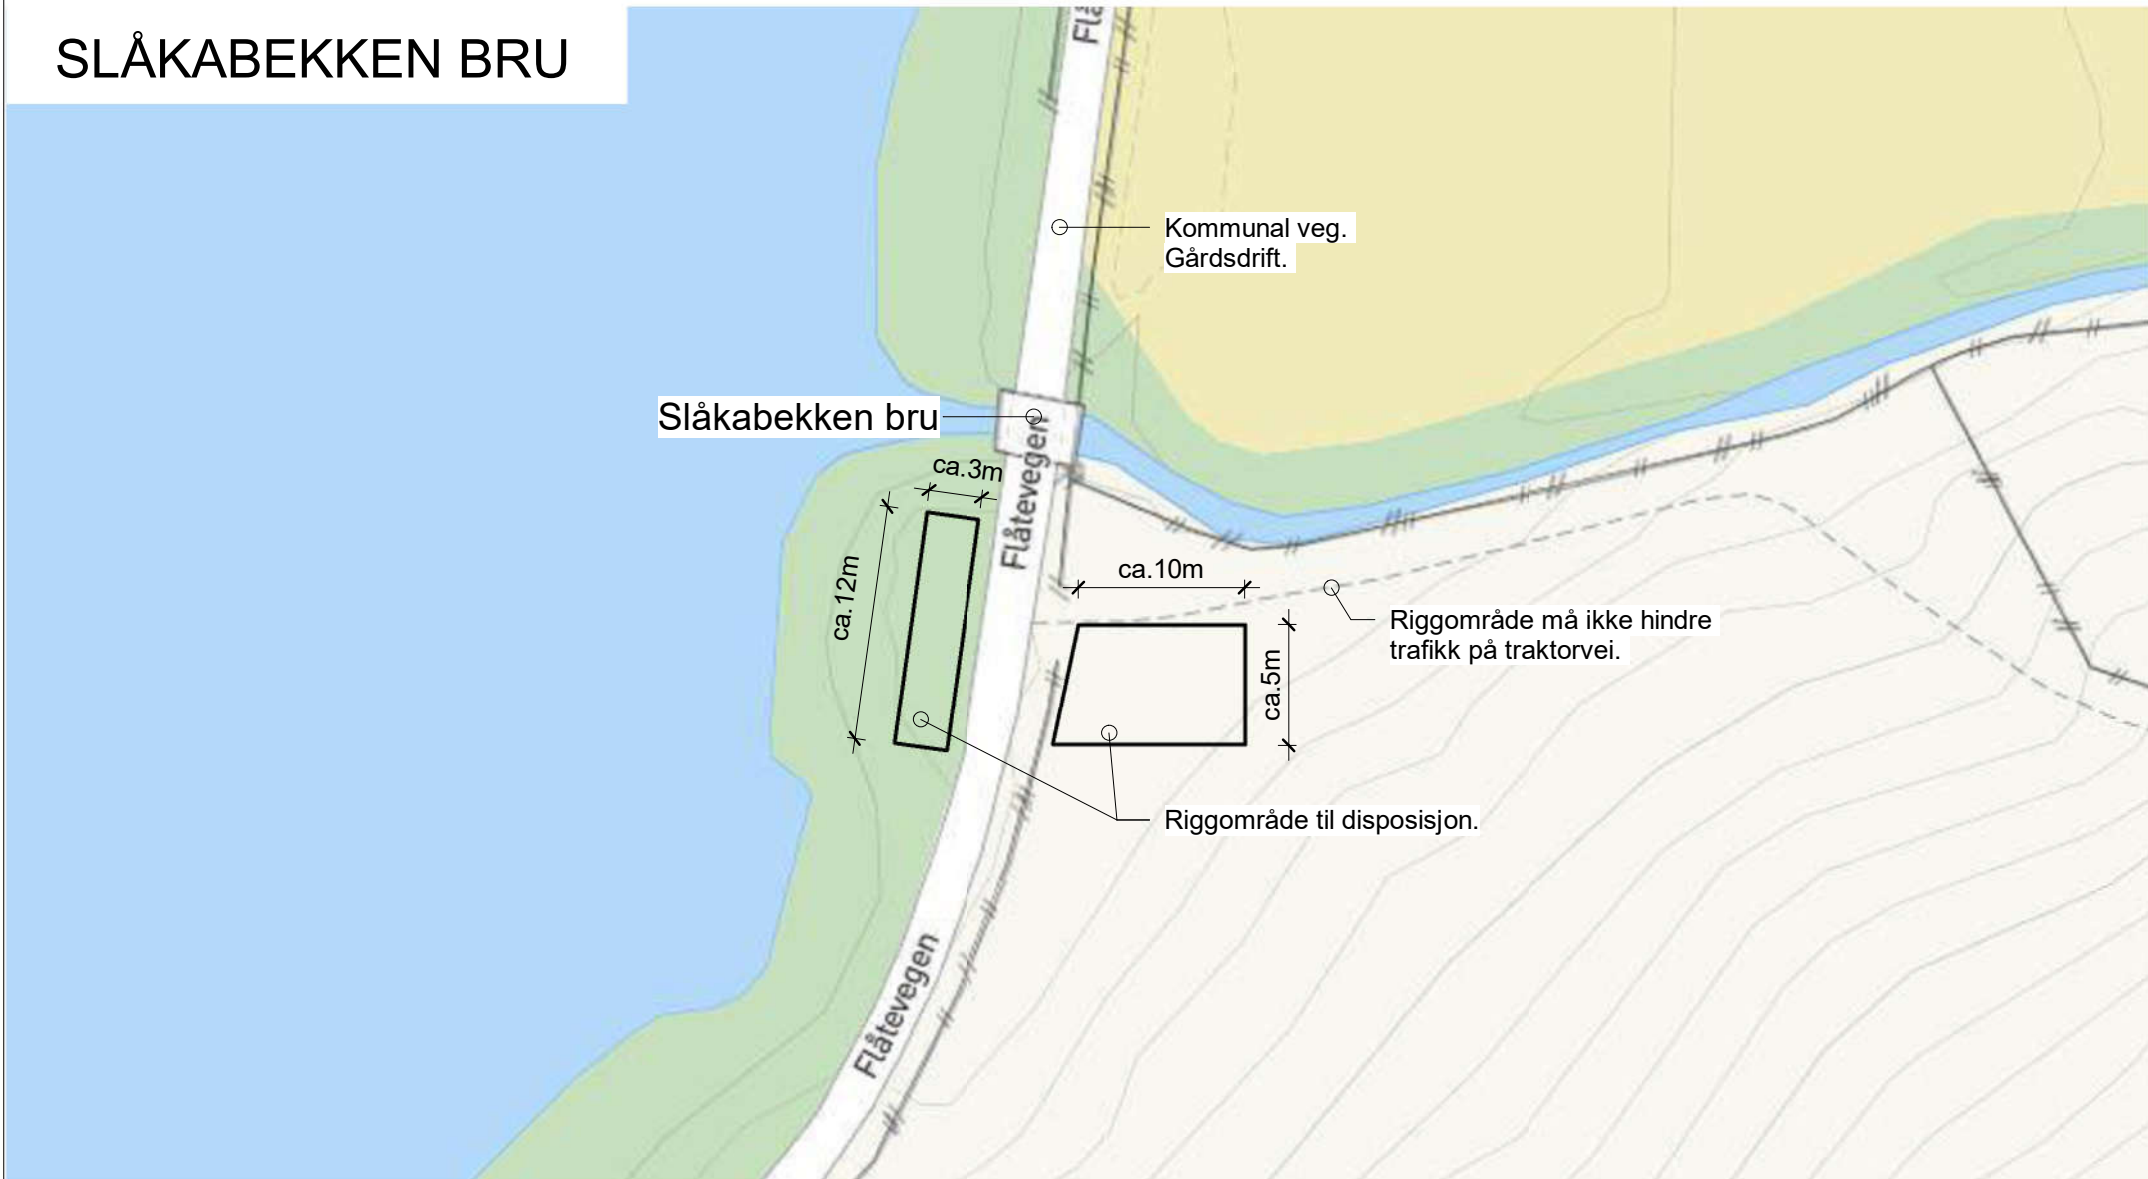
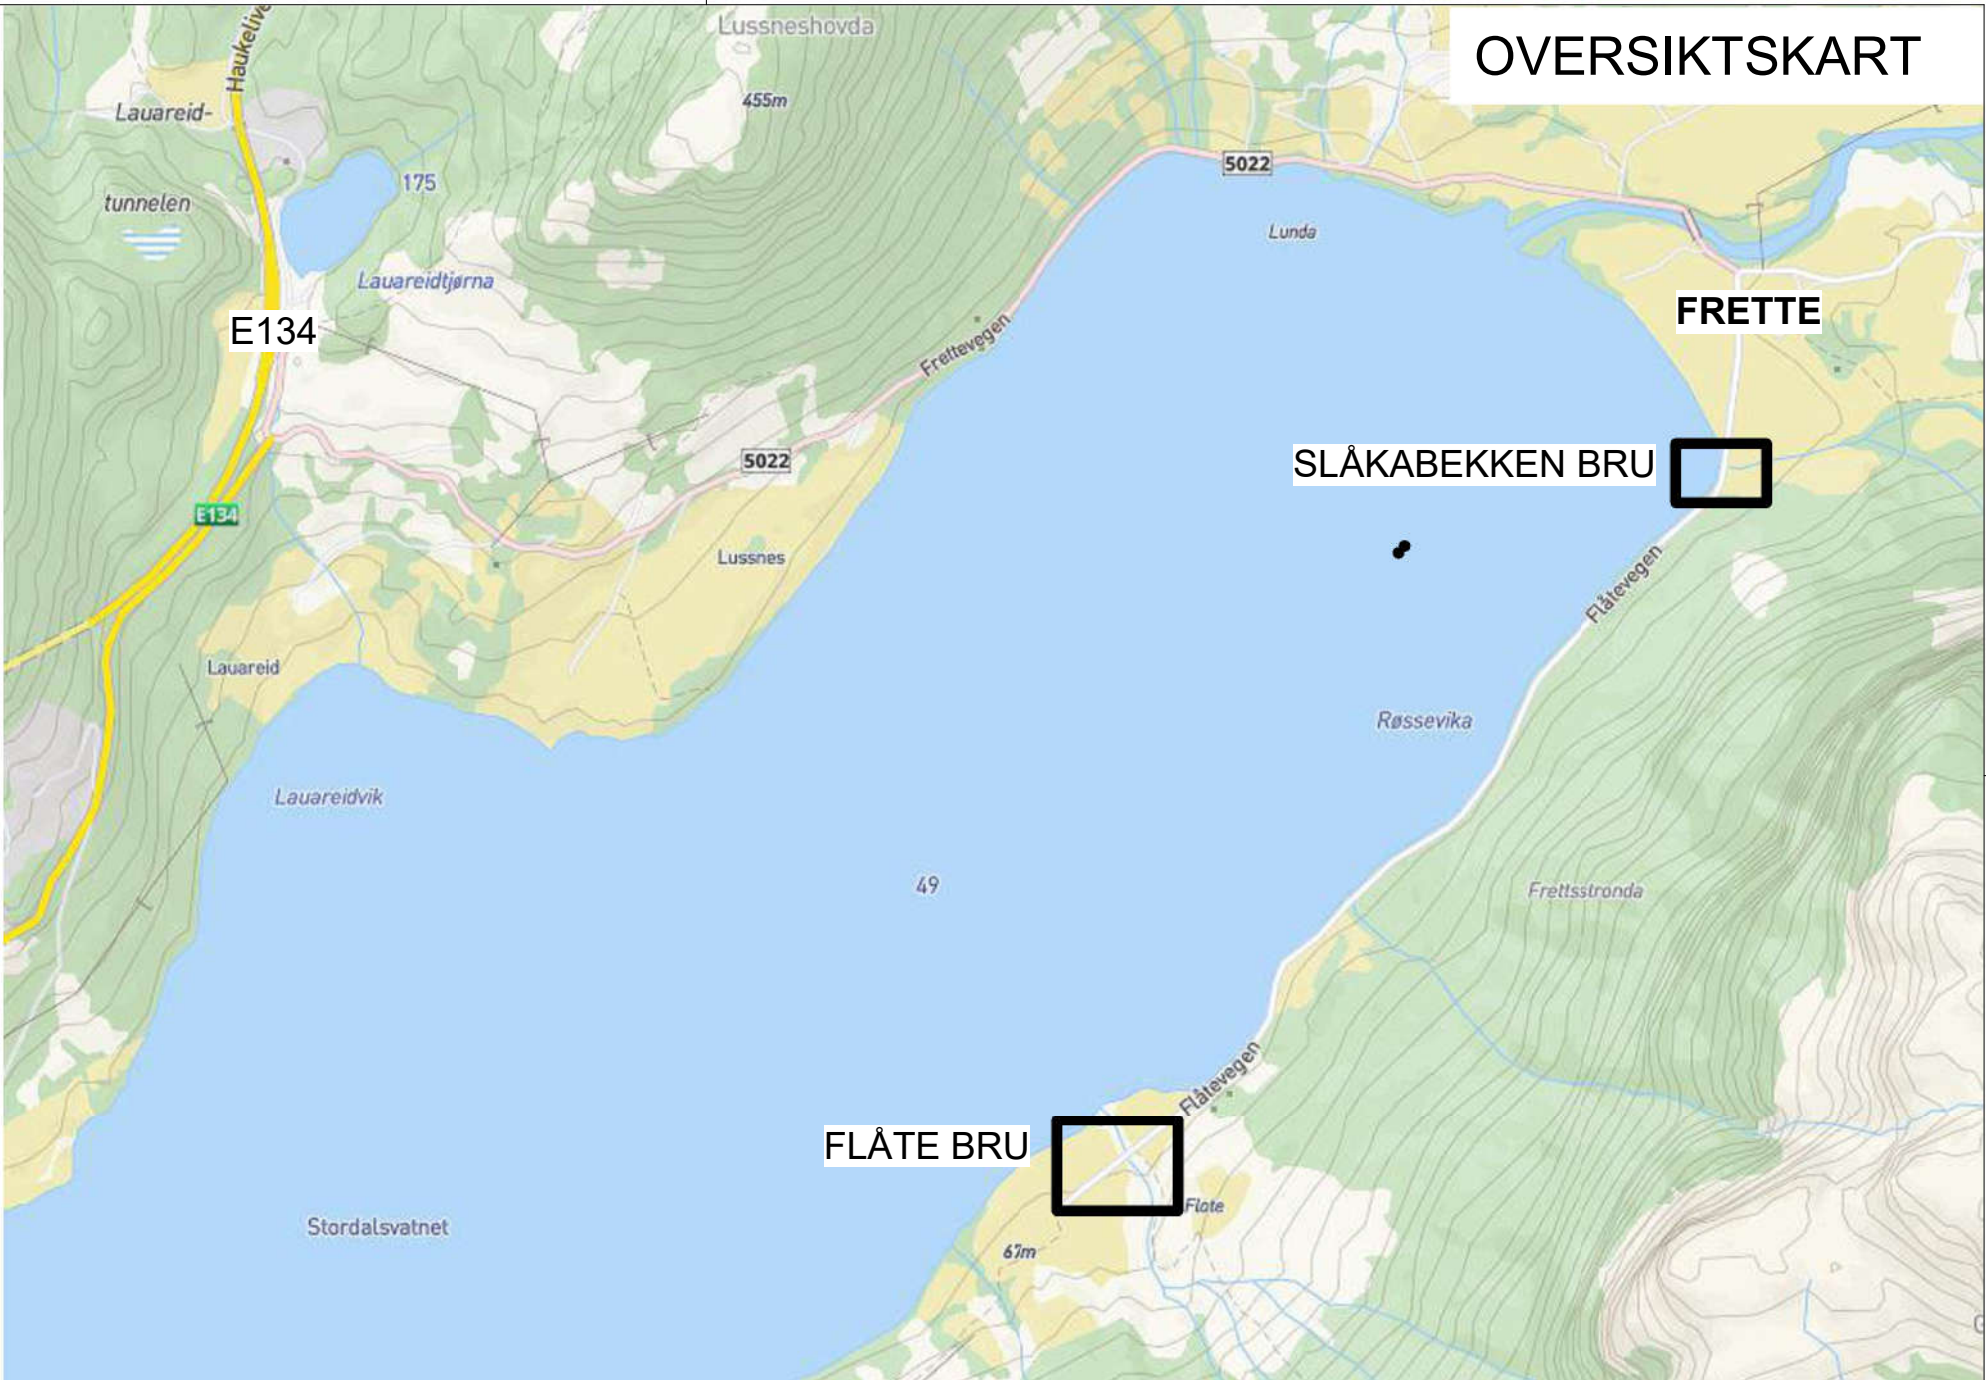


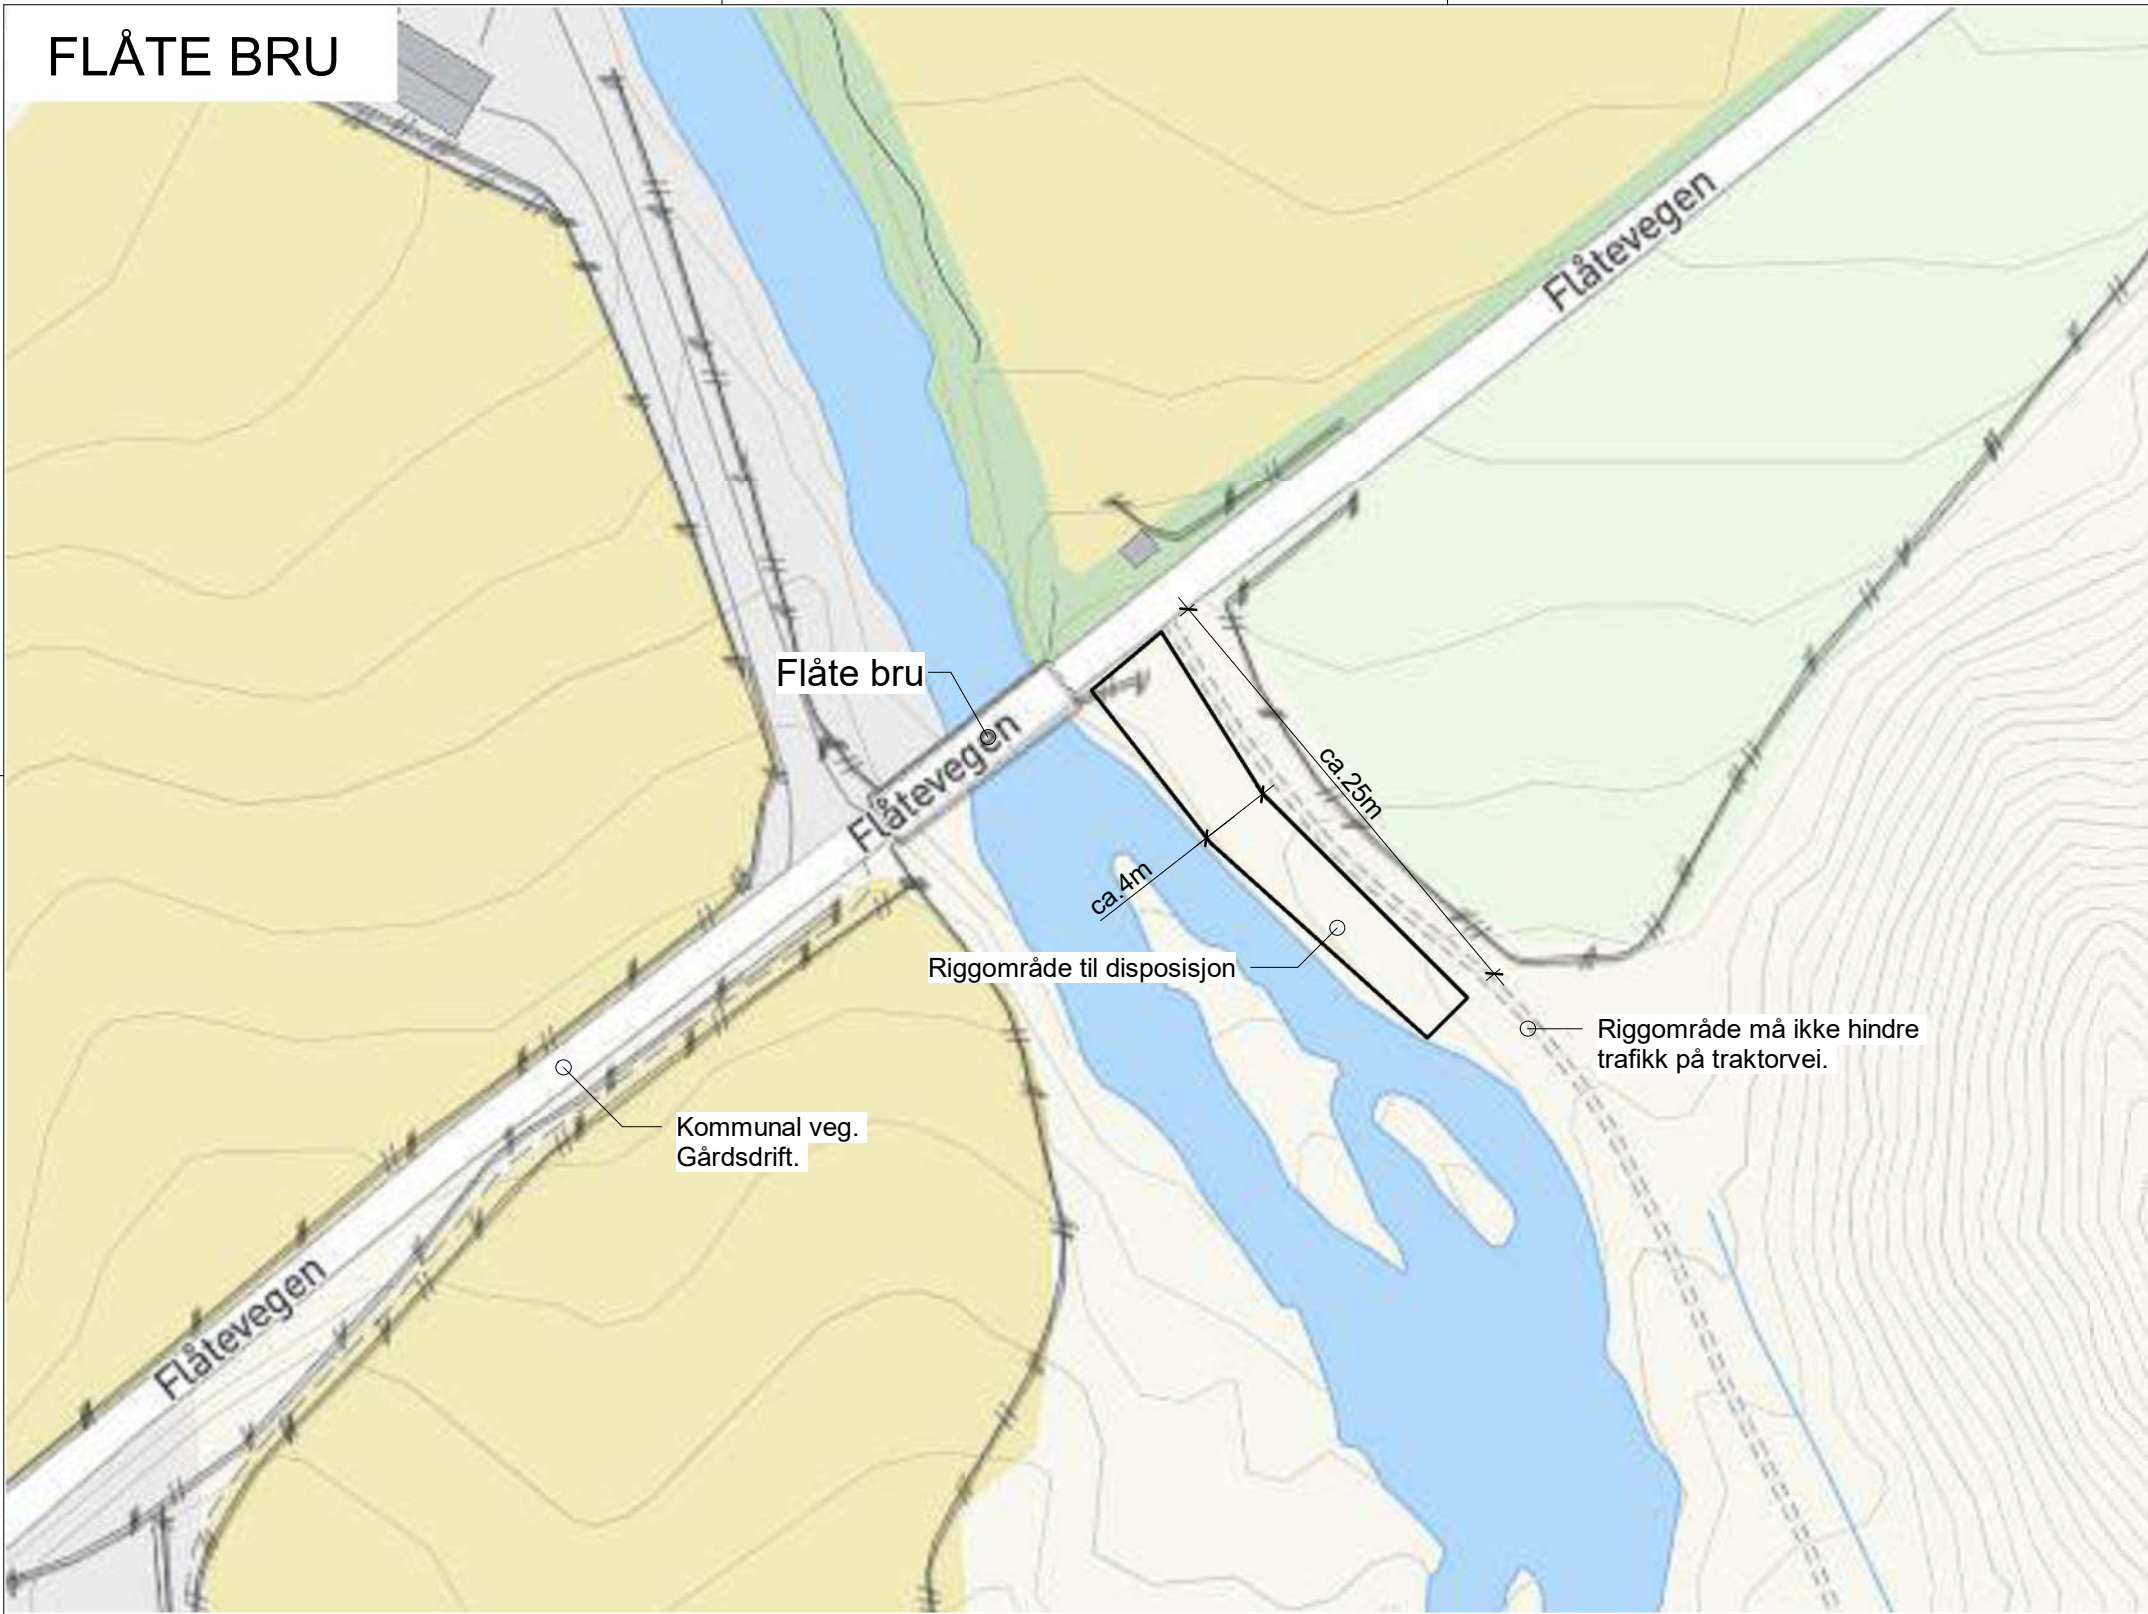

Rev.	Revisjon gjelder		Dato.	Sign.	Kontr.
					
Etne kommune					
Utbedring broer					
Riggplan					
Prosjekt nummer		B57953	Tegnet av		FE
Dato		18.01.22	Kontrollert av		KK
Status		Tilbudstegning		B10-101	
Ark størrelse		A2	Målestokk		Son1 : 100