


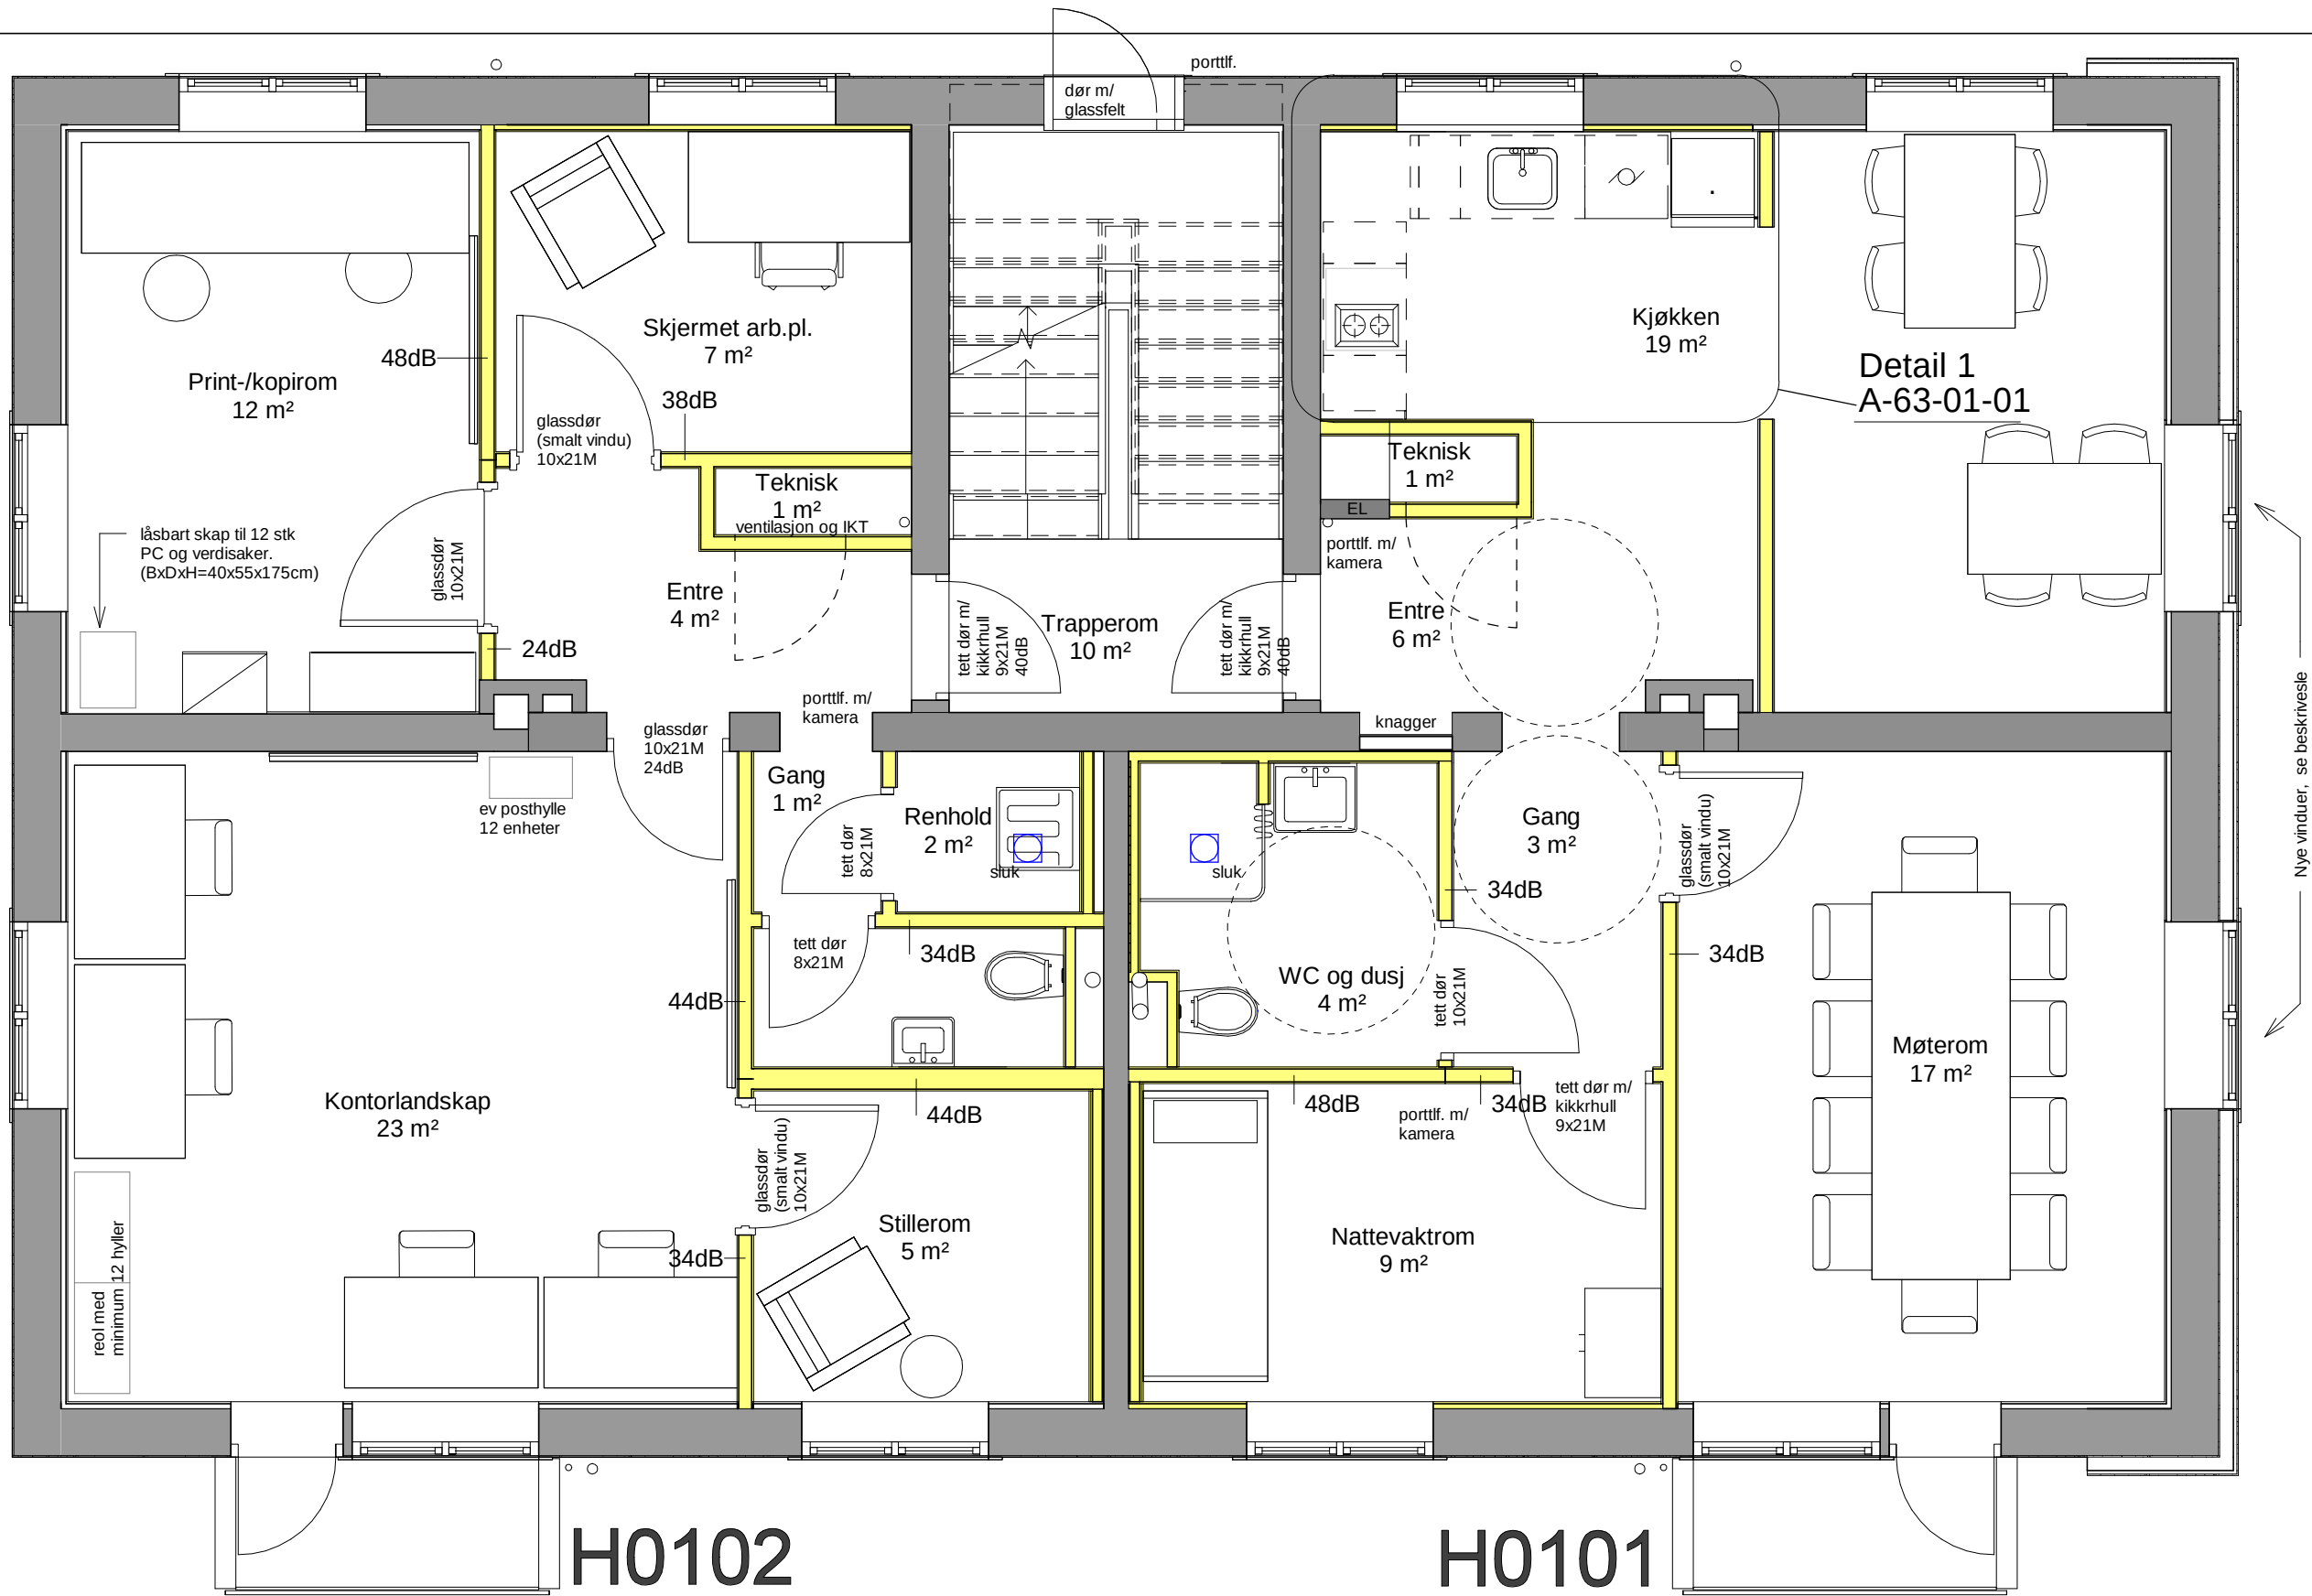

SPESIFIKASJONER:

Ny dører skal tilpasses eksisterende utsparing hvis ikke annet er definert. Dørmål i eksisterende åpninger er basert på tegningsgrunnlag og stikkprøver. Må kontrollmåles på stedet før endelig bestilling.

Dører som skal ha glass eller kikkehull er markert på tegning. Tilsvarende gjelder dører som skal ha porttelefon. Lydkrav til vegg/dør er anvist på tegning. For vegg med dør, skal komplett konstruksjon (vegg inkludert dør) tildfredsstille angitt lydkrav. Brannkrav iht branntegninger. Dører til teknisk nisjer for ventilasjon og IKT er anvist på tegning med stiplet linje. Endelig størrelse må avklares.

F1	2021-06-15	For anskaffelse	JANyg	AGi	PBJ
Rev.	Dato	Beskrivelse	Utarbeidet	Fagkontroll	Godkjent
Dette dokumentet er utarbeidet av Norconsult AS som del av det oppdraget som fremgår nedenfor. Opphavsretten tilhører Norconsult AS. Dokumentet må bare benyttes til det formål som oppdragsavtalen beskriver, og må ikke kopieres eller gjøres tilgjengelig på annen måte eller i større utstrekning enn formålet tilsier.					Målestokk (gjelder A3)
Bergen kommune EBF					1 : 50
Ombygging og bruksendring Landåsveien 1 Ny Plan 01					
Norconsult		Oppdragsnummer	Tegningsnummer	Revisjon	
		5163698	A-21-01-01	F1	