


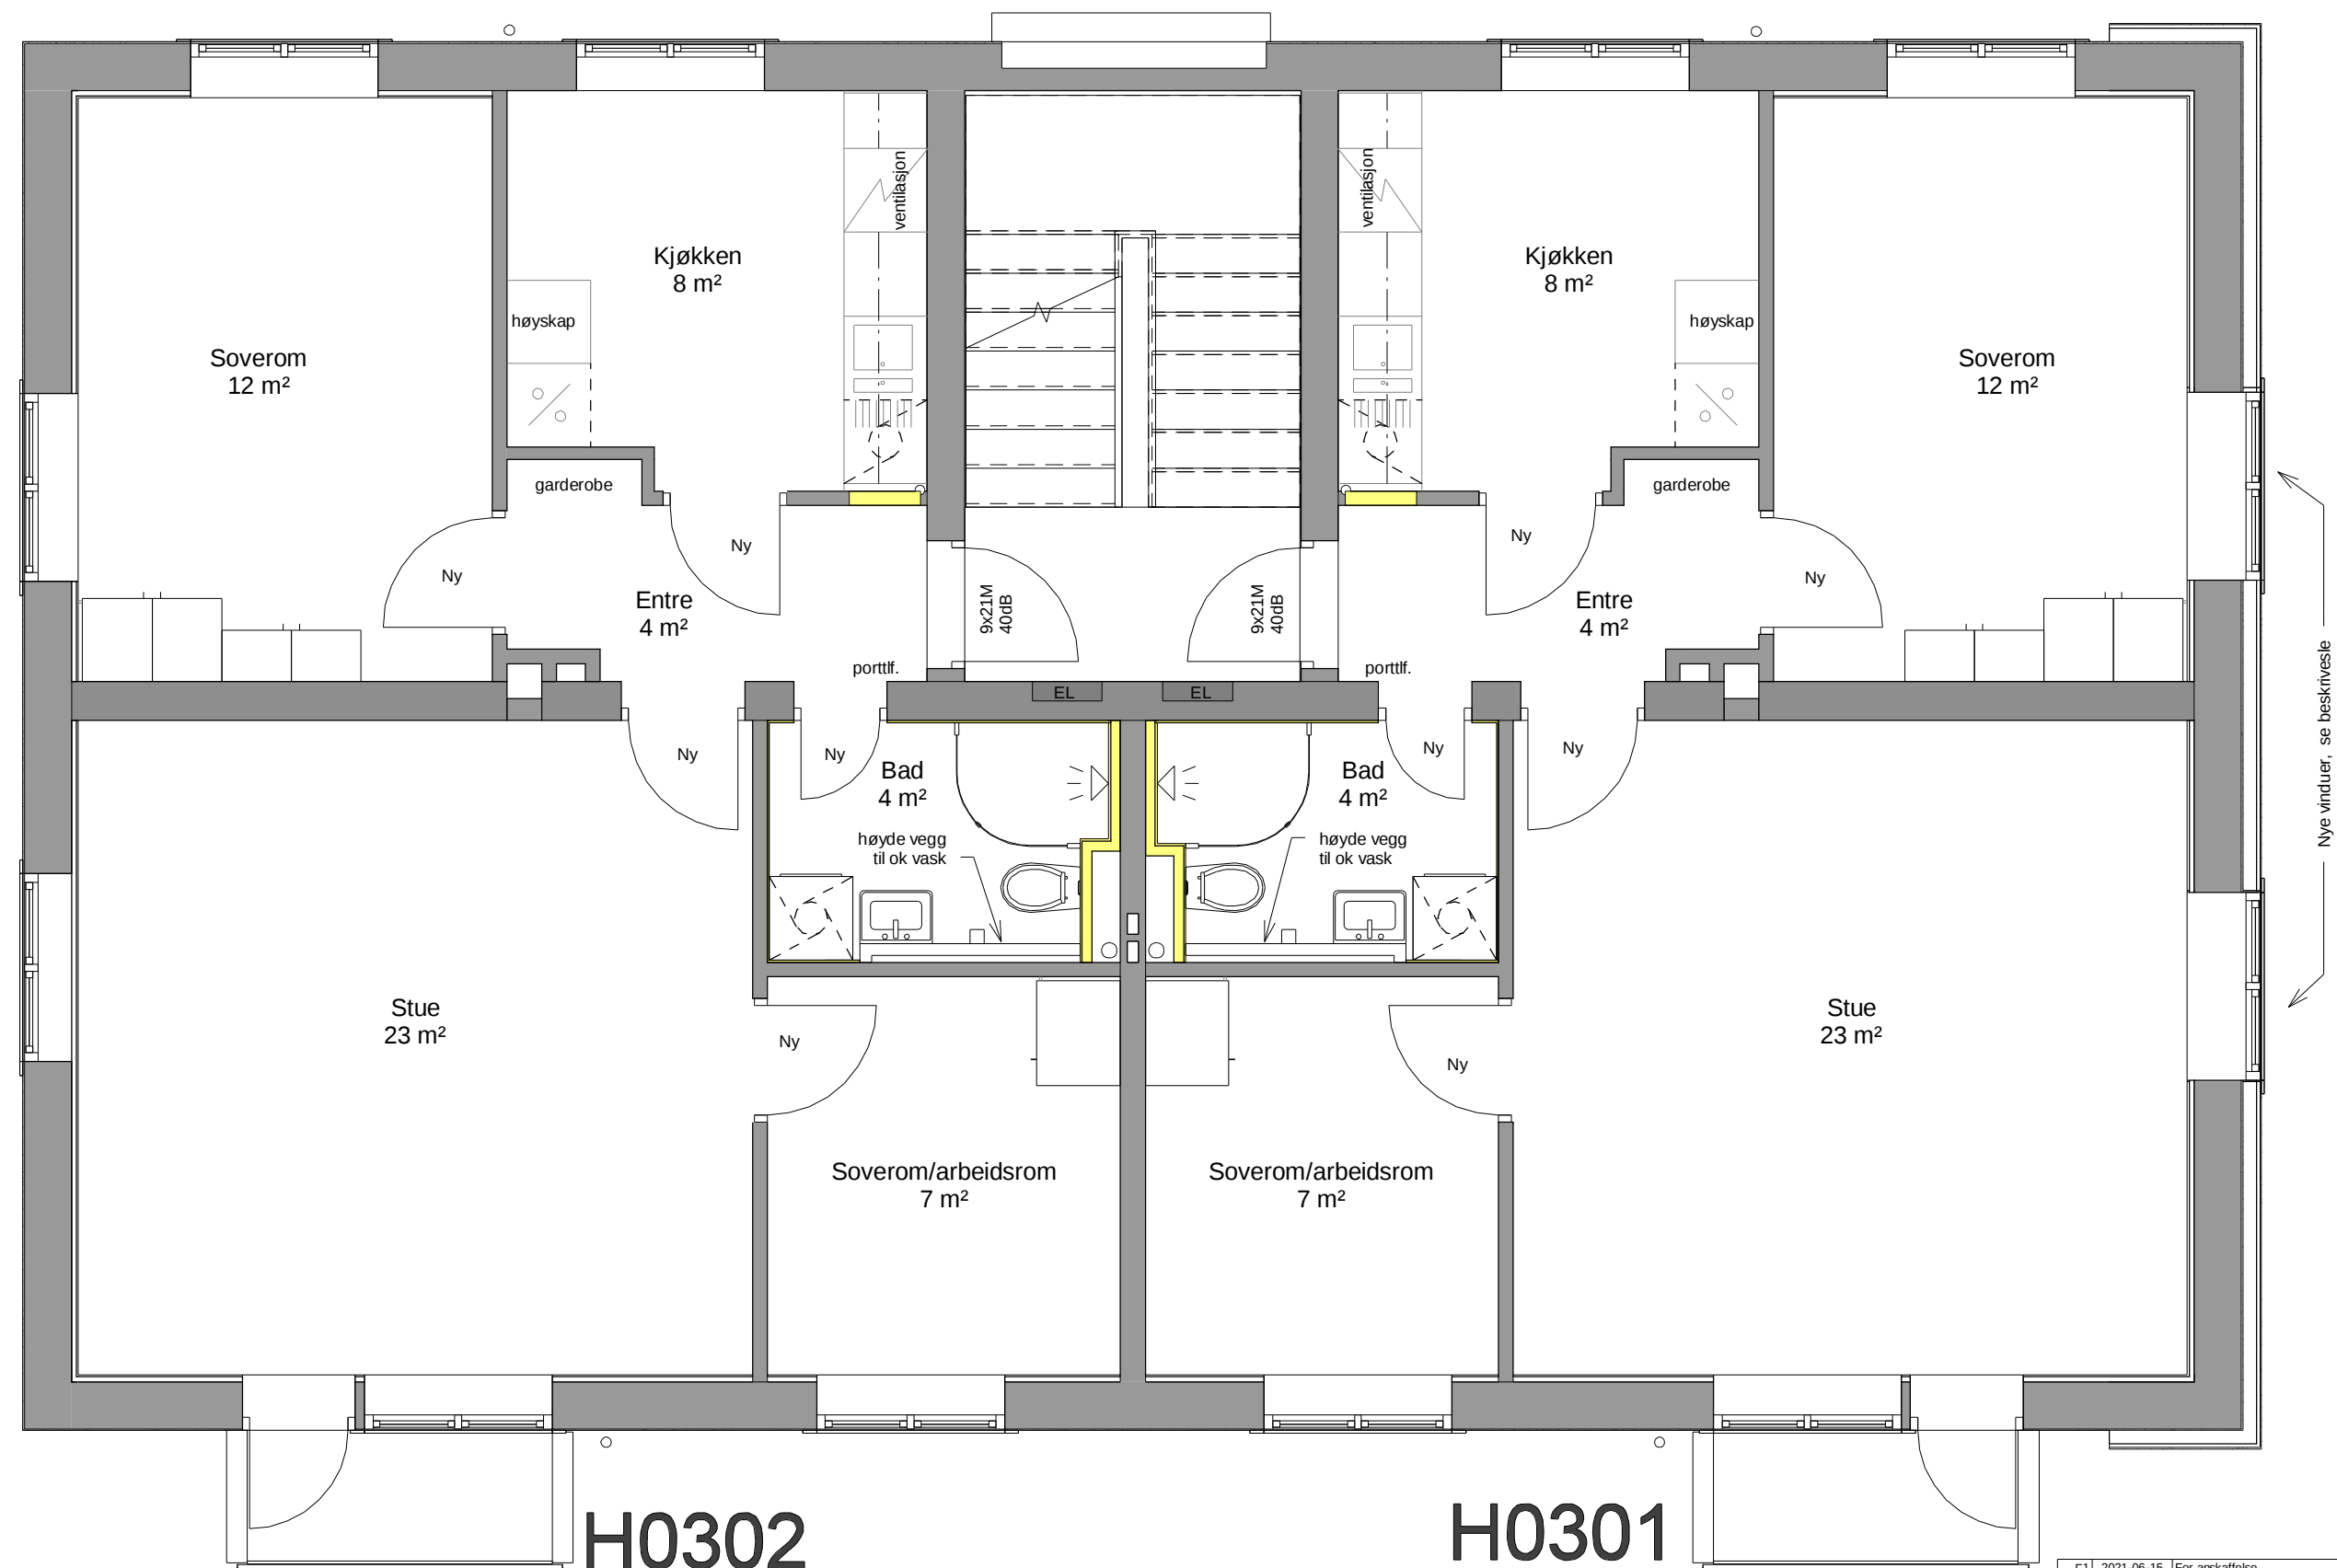

SPESIFIKASJONER:

Ny dører skal tilpasses eksisterende utsparring hvis ikke annet er definert. Dørmål i eksisterende åpninger er basert på tegningsgrunnlag og stikkprøver. Må kontrollmåles på stedet før endelig bestilling.

Dører som skal ha glass eller kikkehull er markert på tegning. Tilsvarende gjelder dører som skal ha porttelefon. Lydkrav til vegg/dør er anvist på tegning. For vegg med dør, skal komplett konstruksjon (vegg inkludert dør) tildfredsstille angitt lydkrav. Brannkrav iht branntegninger

Rev.	Dato	Beskrivelse	JANyg	AGi	PBJ
F1	2021-06-15	For anskaffelse			
			Utarbeidet	Fagkontroll	Godkjent
Bergen kommune EBF					Målestokk (gjelder A3) 1 : 50
Ombygging og bruksendring Landåsveien 1 Ny Plan 3					
Norconsult		Oppdragsnummer 5163698	Tegningsnummer A-21-03-01	Revisjon F1	