


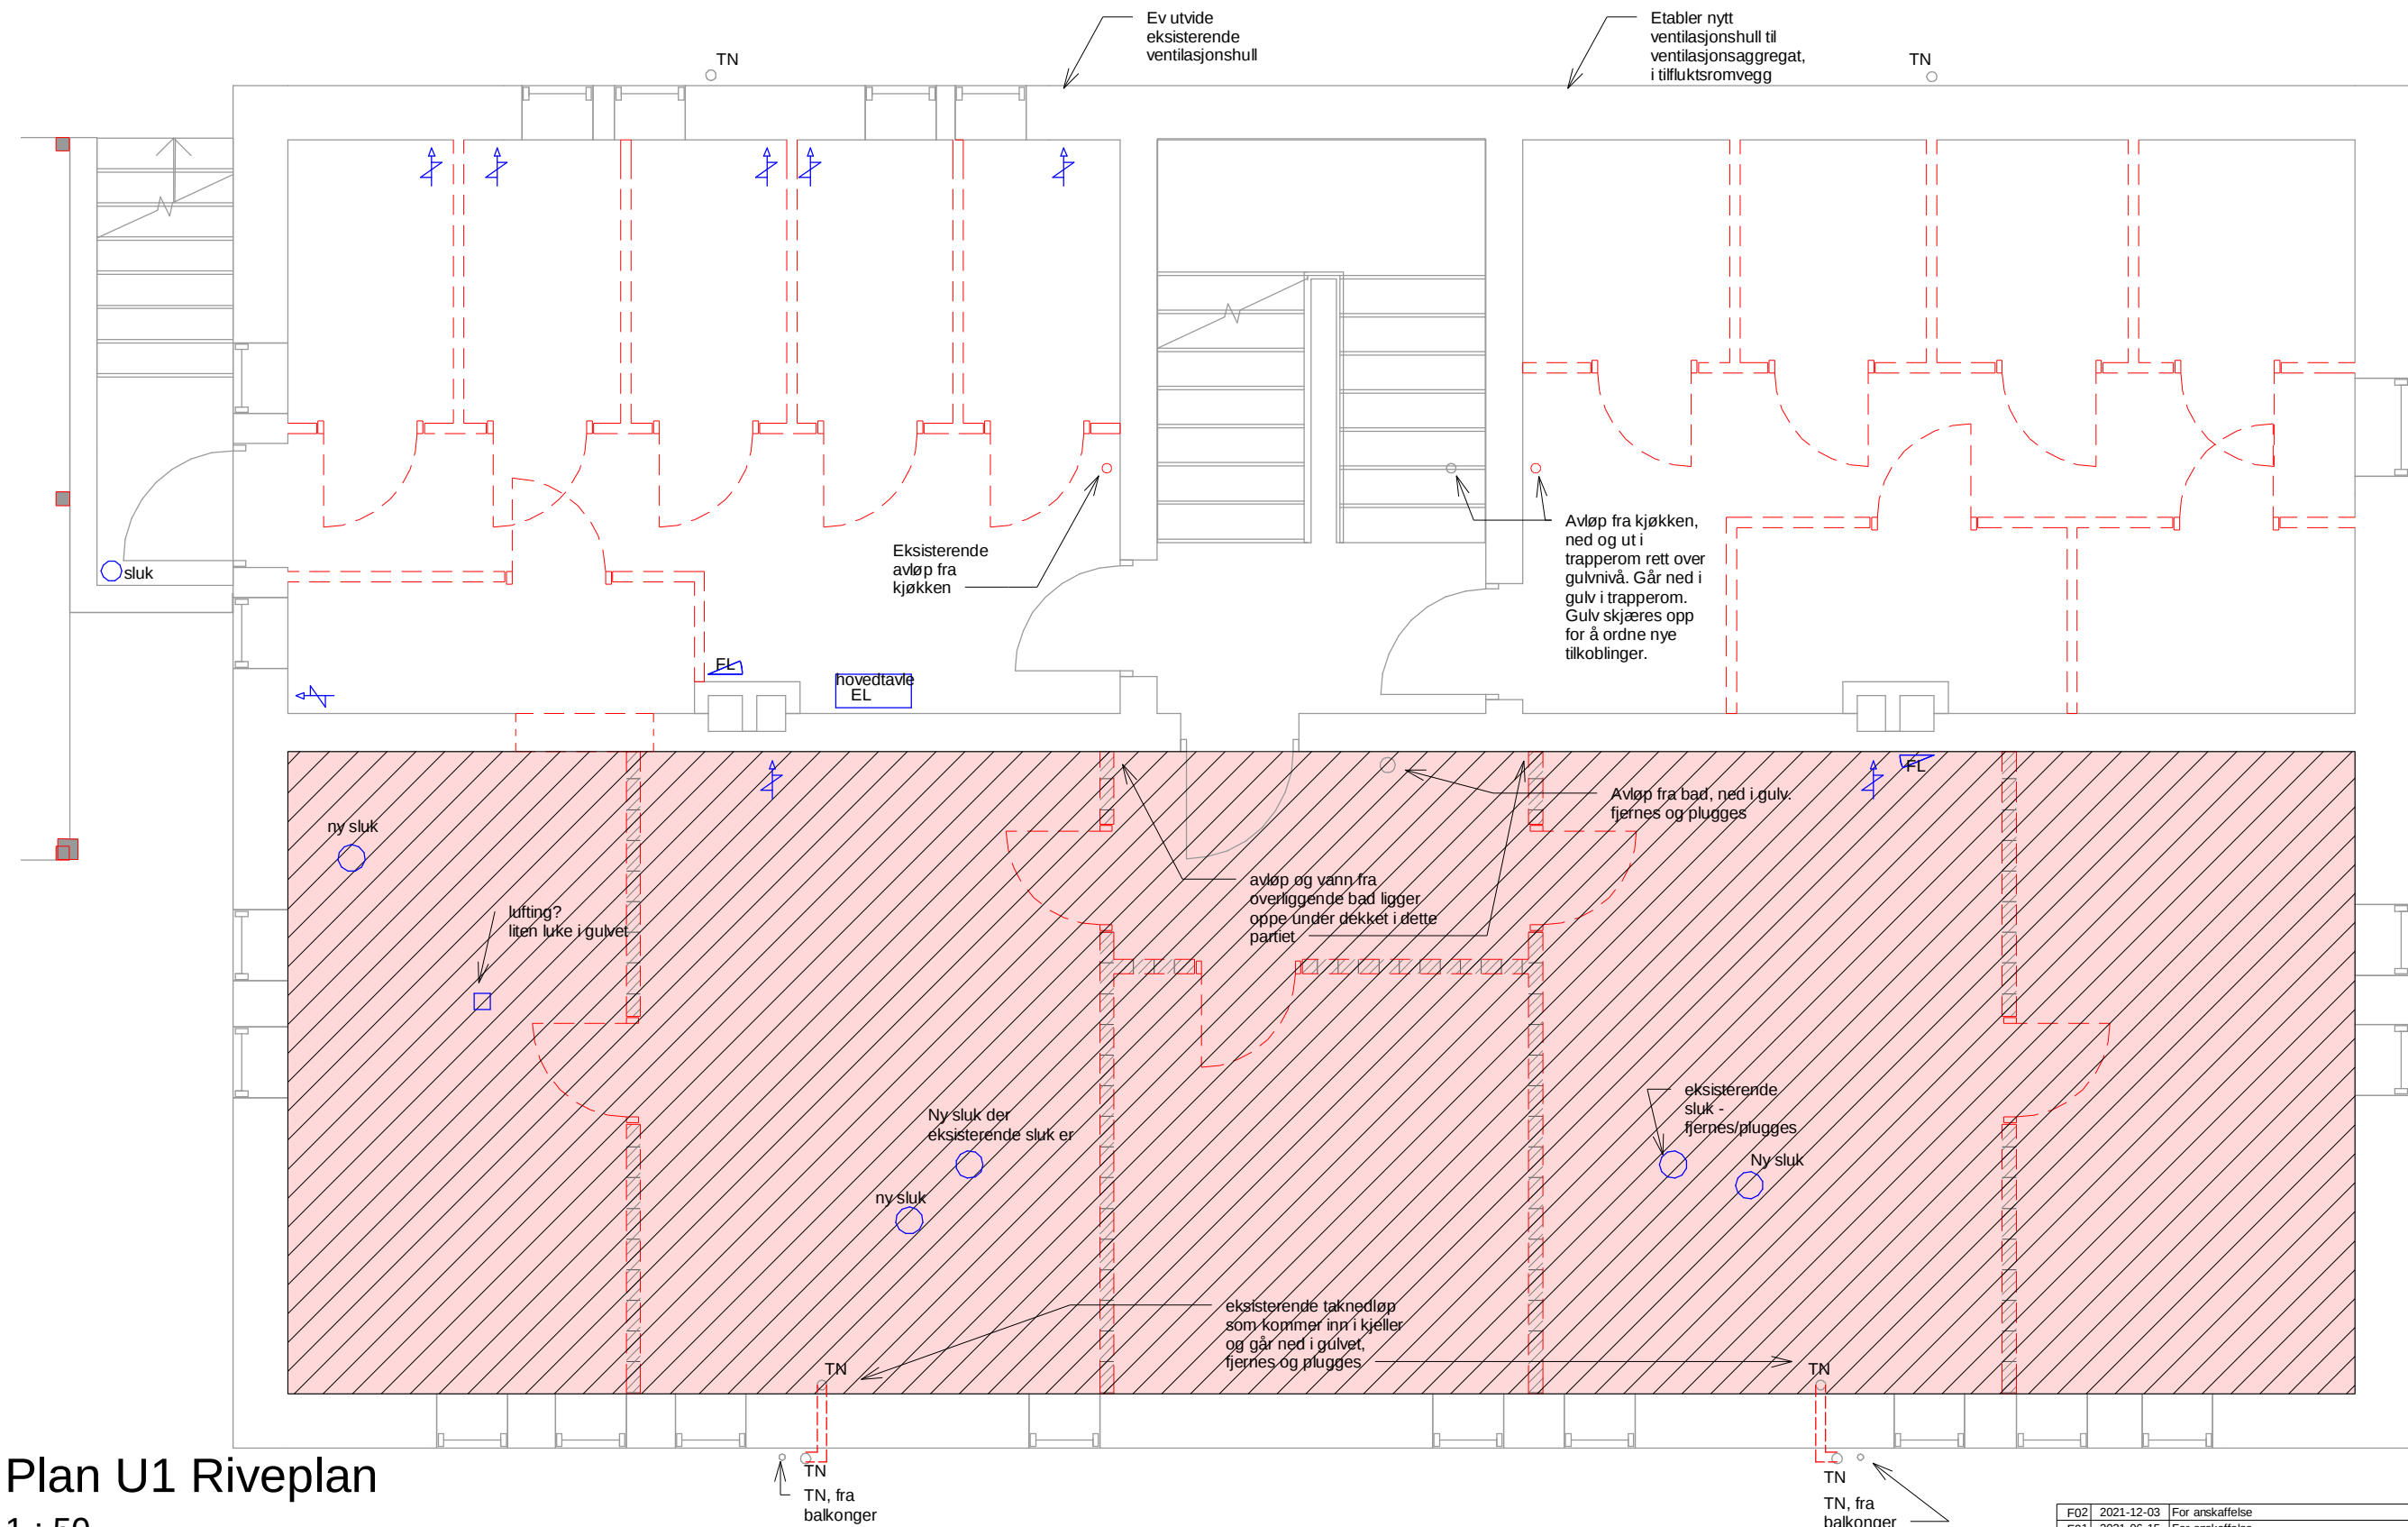

Plan U1 Riveplan
1 : 50

SPESIFIKASJONER:

- trevegger med trepanel på en side
- teglstensvegger med puss, målt til tykkelse ca 90-105mm
- blå linjer, tekst og symboler er fra eksisterende situasjon
- golv på grunn hugges opp

Viser til funksjonsbeskrivelse:

Se beskrivelse for ytterligere spesifikasjoner vedrørende rivning.

F02	2021-12-03	For anskaffelse	JANyg	AGi	PBJ
F01	2021-06-15	For anskaffelse	JANyg	AGi	PBJ
Rev.	Dato	Beskrivelse	Utarbeidet	Fagkontroll	Godkjent
Dette dokumentet er utarbeidet av Norconsult AS som del av det oppdraget som fremgår nedenfor. Opphavsretten tilhører Norconsult AS. Dokumentet må bare benyttes til det formål som oppdragsavtalen beskriver, og må ikke kopieres eller gjøres tilgjengelig på annen måte eller i større utstrekning enn formålet tilsier.					Målestokk (gjelder A3)
Bergen kommune EBF					1 : 50
Ombygging og bruksendring Landåsveien 1 Riveplan - plan U1					
Norconsult		Oppdragsnummer	Tegningsnummer	Revisjon	
		5163698	A-21-U1-02	F02	