

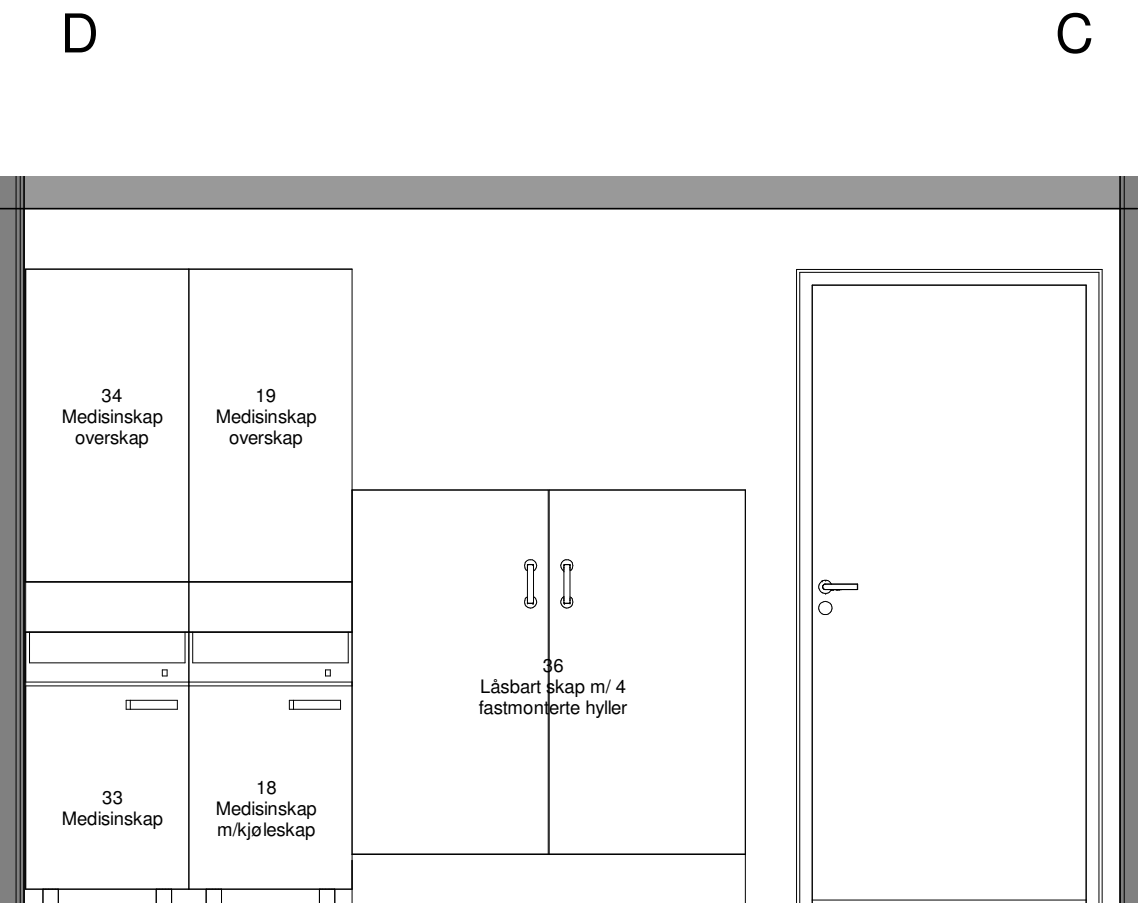


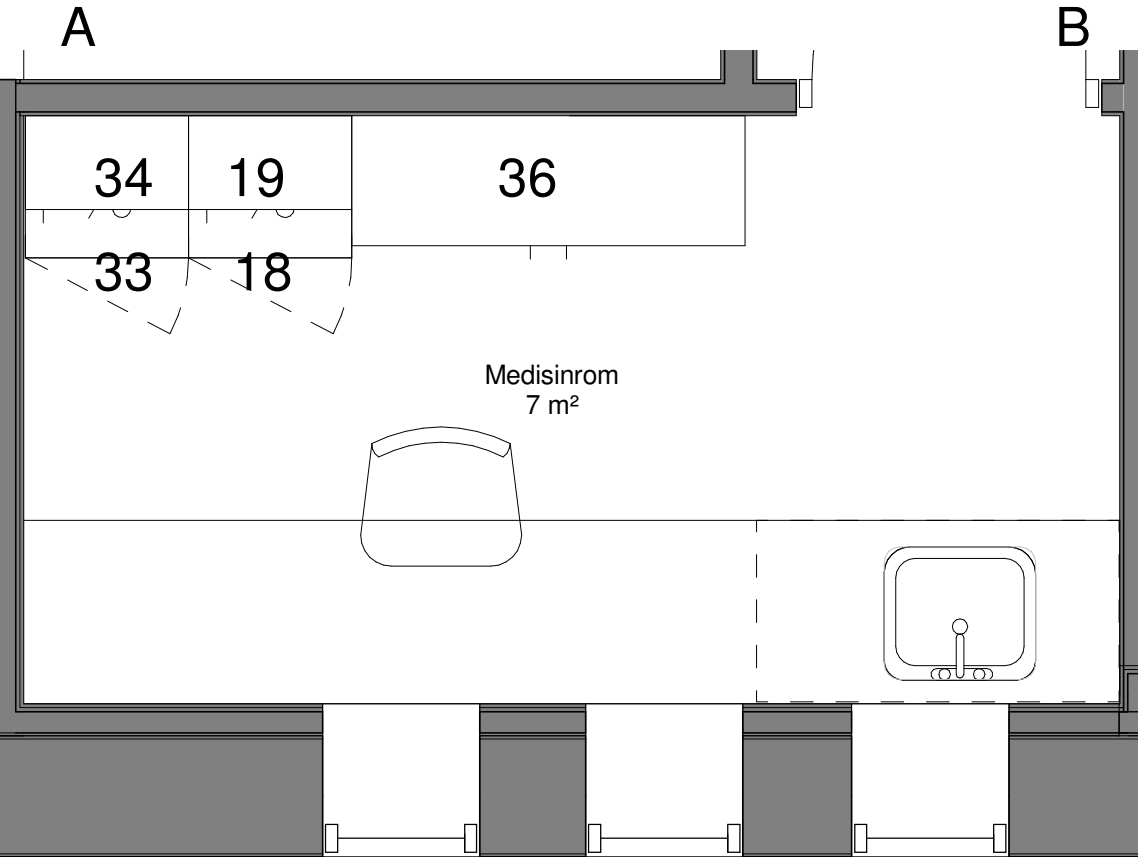

Oppriss AB

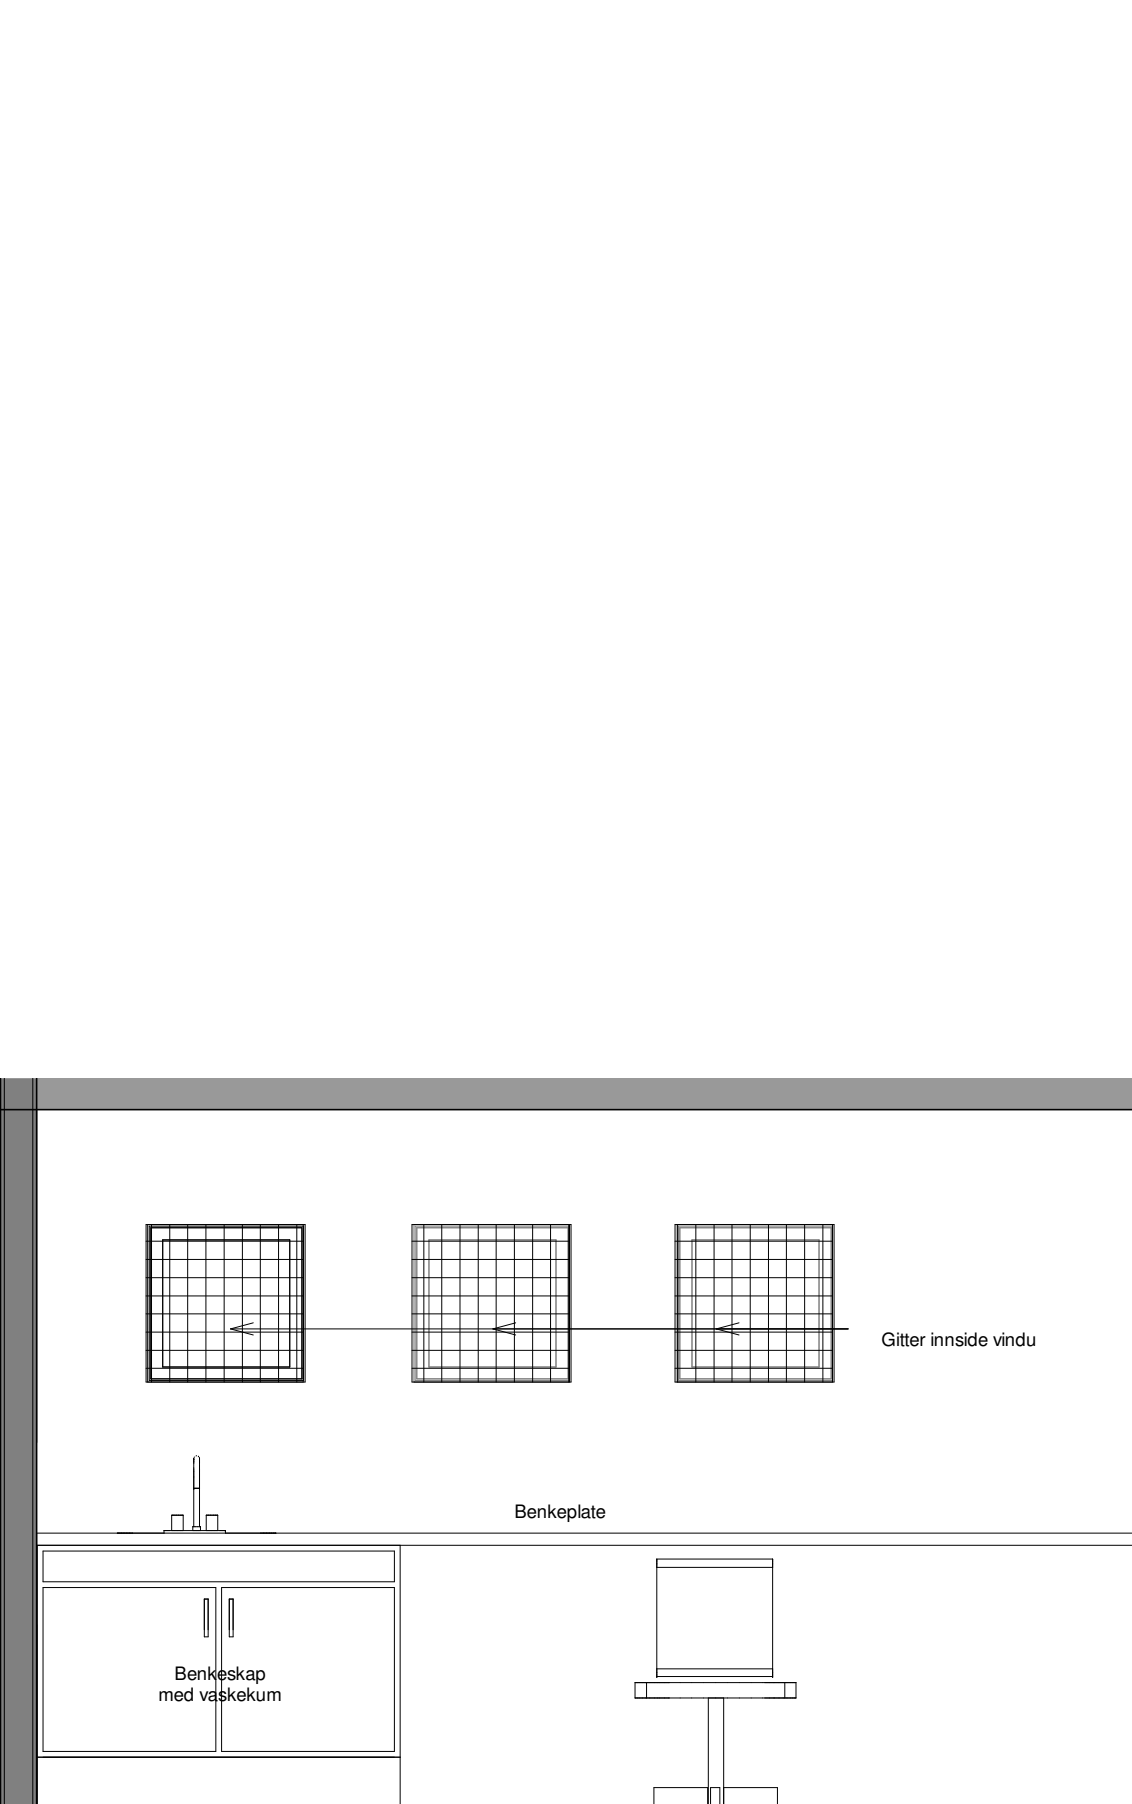

Oppriss CD

- SPESIFIKASJON**
- Elementer som skal inngå i leveranse:**
- Benkeskap til vask, bredde 1m
 - Benkeplate m/ nedfelt vaskekum
 - Benkeskap til vask skal ha avfallssortering.
 - Blandebatteri skal være en-hendels, og skal ikke kunne svinges utenom kum.
 - Vask skal ha en stor kum
- Sprutvegg over benkeplate i høytrykkslaminat.
- Foruten EL-stikk til kjøleskap skal det være ekstra stikkontakter på vegg over benkeplate.
- Innbruddssikkert gitter på innside vinduer.
- Gjenbruk av innredning som skal monteres:**
- Medisinskap og kjøleskap (nummer 18, 19, 33, 34 og 36).

LEVERANDØR ER ANSVARLIG FOR Å KONTROLLERE MÅL PÅ STEDET INNEN BESTILLING

F1	2021-06-15	For anskaffelse		JANyg	AGi	PBJ
Rev.	Date	Beskrivelse		Utarbeidet	Fagkontroll	Godkjent
Dette dokumentet er utarbeidet av Norconsult AS som del av det oppdraget som fremgår nedenfor. Opphavsretten tilhører Norconsult AS. Dokumentet må bare benyttes til det formål som oppdragsavtalen beskriver, og må ikke kopieres eller gjøres tilgjengelig på annen måte eller i større uttrekning enn formålet tilsier.						
Bergen kommune EBF					Målestokk (gjelder A3) 1 : 25	
Ombygging og bruksendring Landåsveien 1 Skjemategning medisinrom						
Norconsult		Oppdragsnummer	Tegningsnummer		Revisjon	
		5163698	A-63-U1-01		F1	