


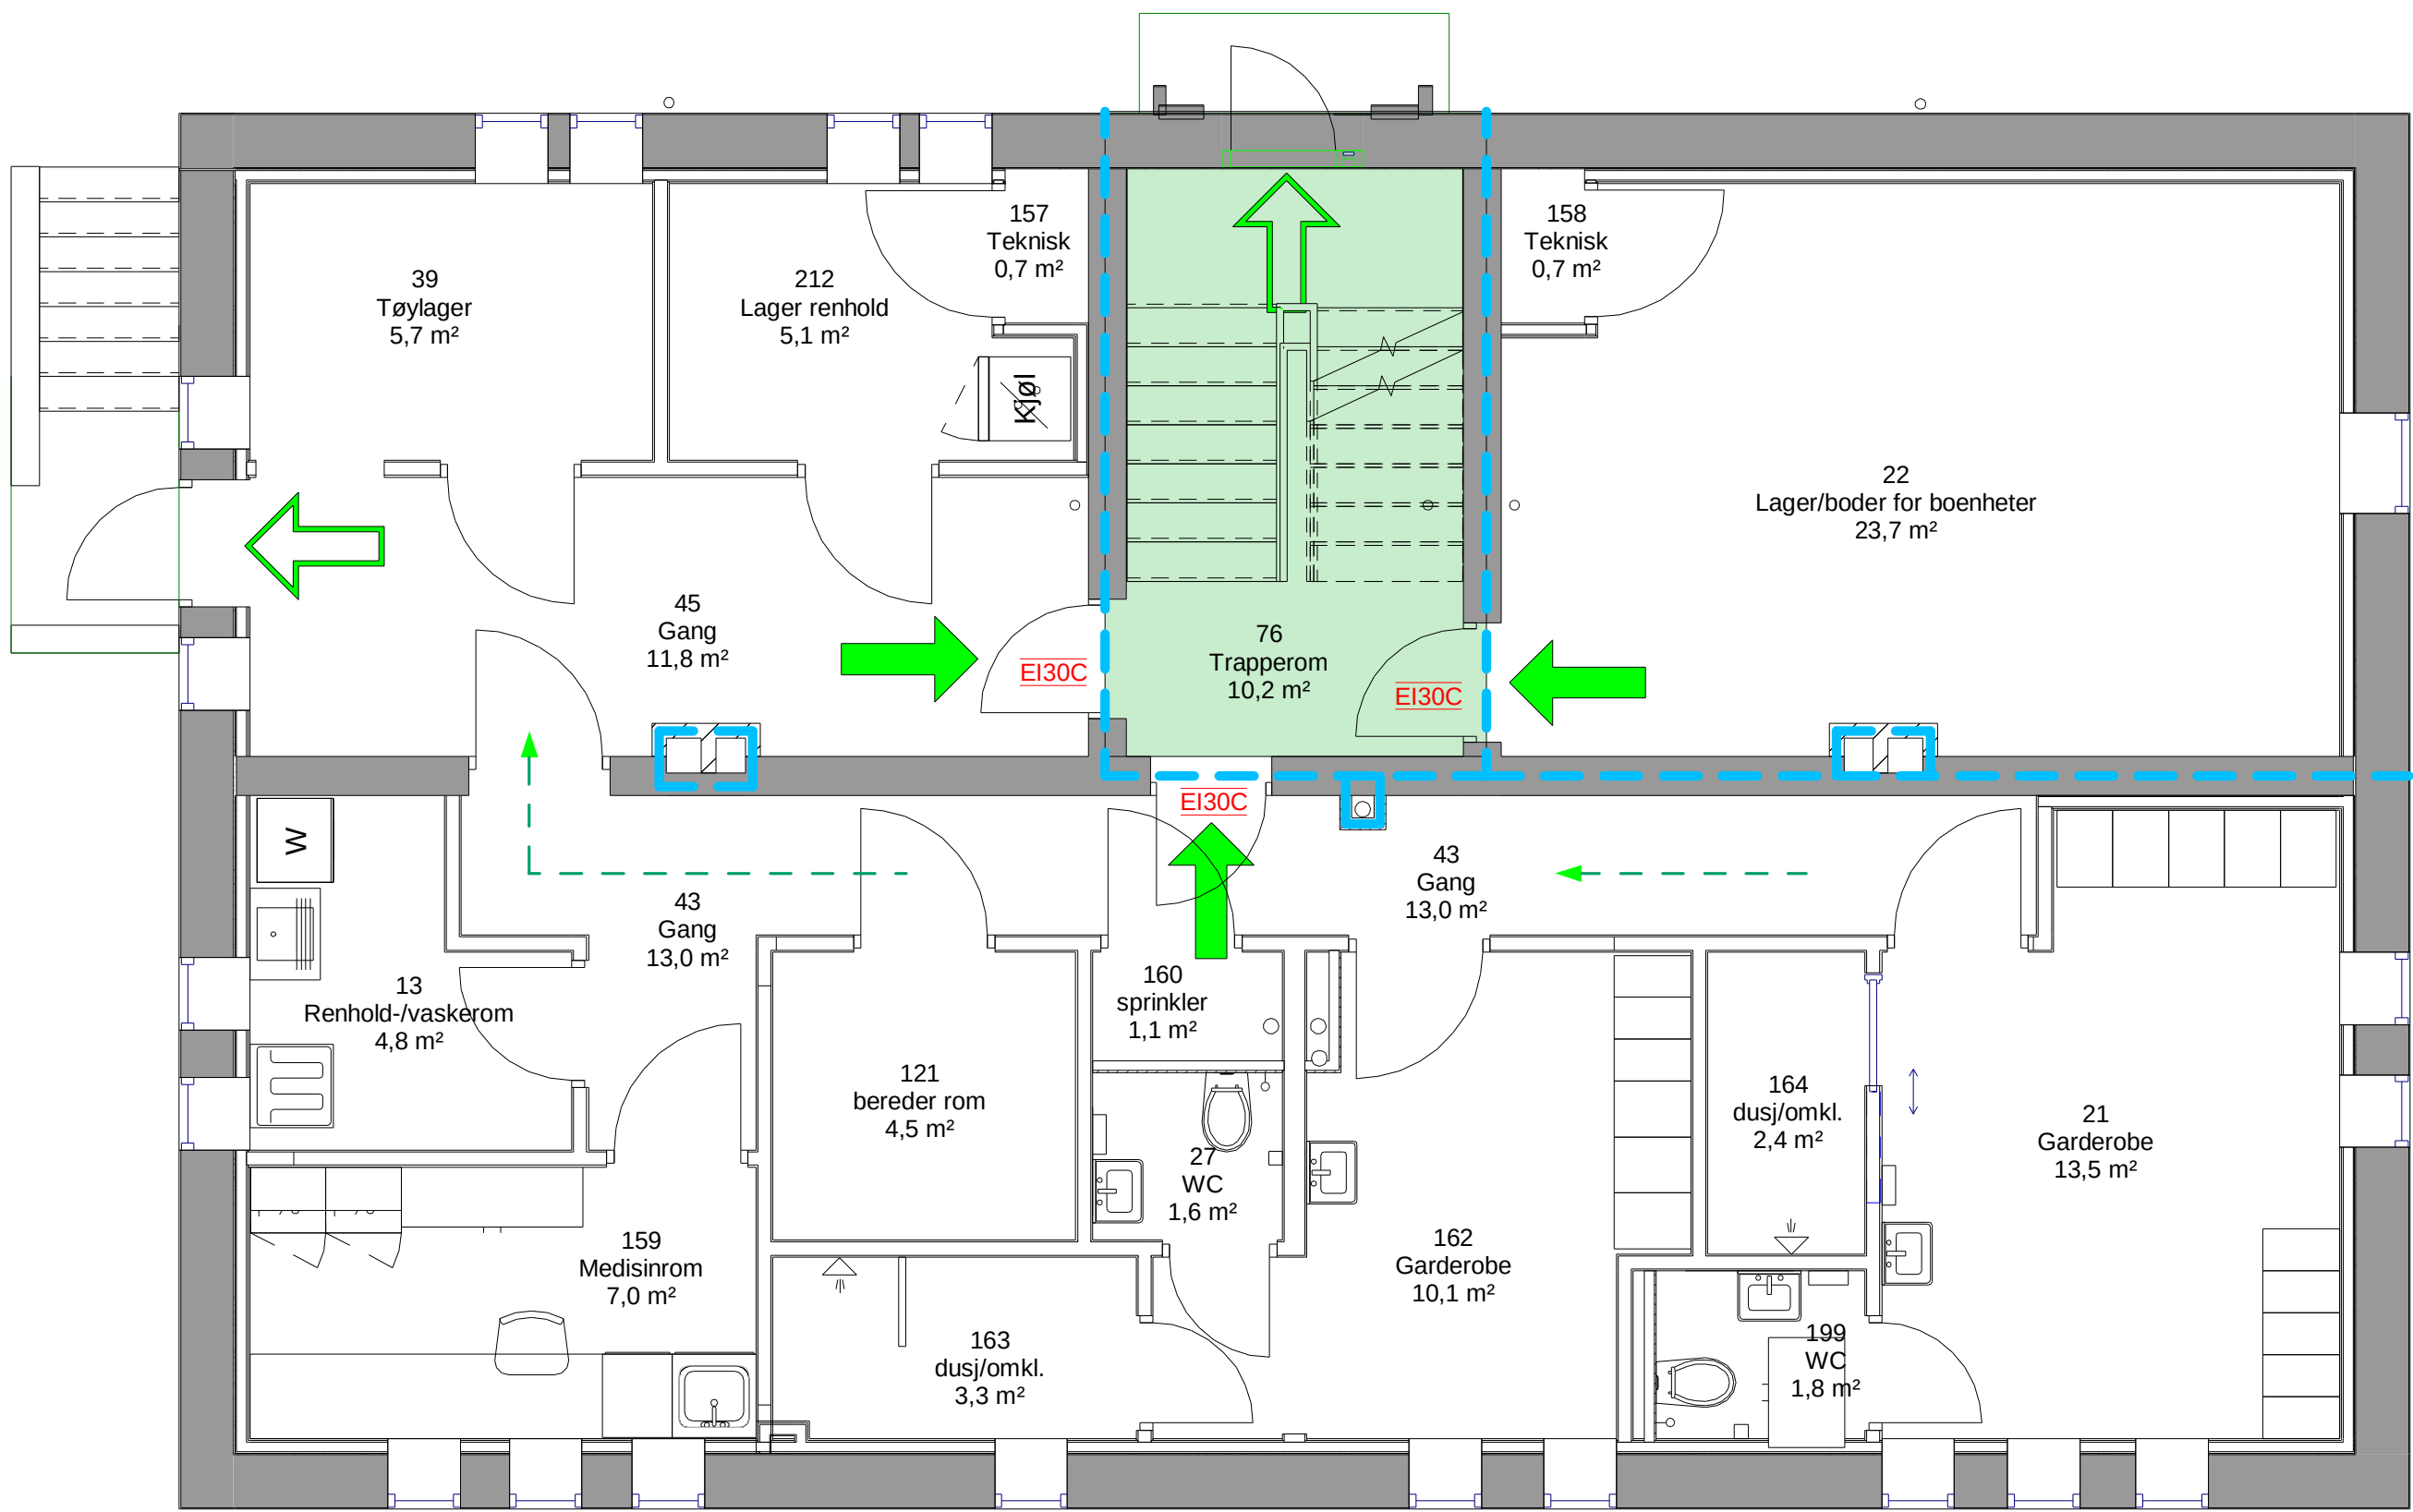

Symboler:



Dører:

EI30C EI 30-CSa [B30S]

Alle dører, porter, luker, røykgardiner etc i brannklassifiserte konstruksjoner må være klassifisert Sa.


Piler:



Konstruksjoner

EI 60 [B60]

Skravurer:

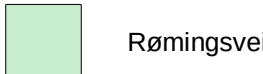

Informasjon

Risikoklasse: 2/4

Brannklasse: 2

Dører til rømningsvei skal ha fri bredde på minimum 0,9 meter (10X21M)

Se brannkonsept F001 i forbindelse med fri bredde ved eksisterende dører.

Bæreevne

Se brannkonsept

Annet

Tegningen er å anse som konsepttegning og skal leses sammen med brannkonseptet. Den har ikke status som byggetegning.

Branntekniske installasjoner

Sprinkleranlegg

Ledesystem

Automatisk brannalarmanlegg

Merknader til tegningene

Dører skal slå ut i rømningsretningen. Rom for mindre enn 10 personer kan ha motsatt slagretning.

F01	2021-06-02	For anskaffelse	KJASA	TOMLUN	AGI
Rev.	Dato	Beskrivelse	Utarbeidet	Fagkontroll	Godkjent
Dette dokumentet er utarbeidet av Norconsult AS som del av det oppdraget som fremgår nedenfor. Opphavsretten tilhører Norconsult AS. Dokumentet må bare benyttes til det formål som oppdragsavtalen beskriver, og må ikke kopieres eller gjøres tilgjengelig på annen måte eller i større utstrekning enn formålet tilsier.					Målestokk (gjelder A1)
Bergen Kommune EBF					1 : 50
LANDÅSVEIEN 1 PLAN U1					
BRANNTEGNING					
Norconsult		Oppdragsnummer	Tegningsnummer		Revisjon
5163698		F-20-U1-01		F01	