


A46.20 Fasade sør skjermvegg
1 : 200

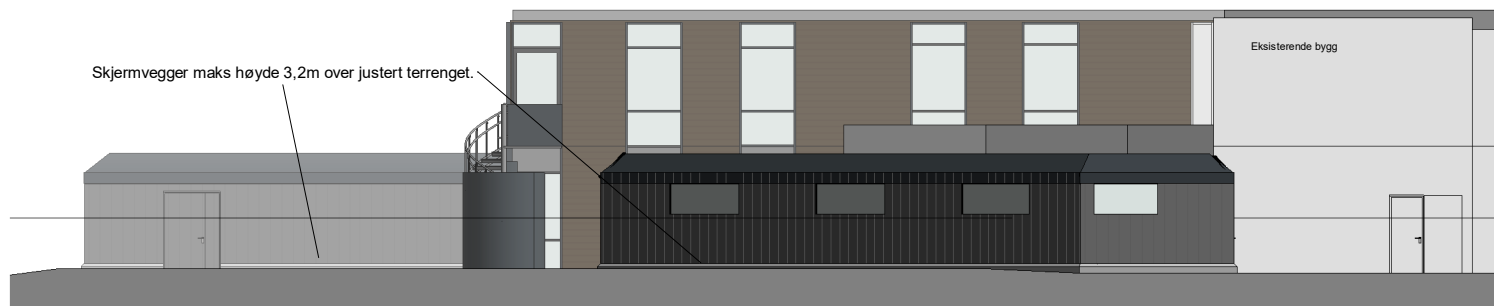

A46.21 Fasade øst skjermvegg
1 : 200



A46.22 Fasade øst
1 : 100

				nordplan arkitektur konstruksjon landskap	Kontaktinformasjon: Nordplan AS epost: post@nordplan.no	Tiltakshaver HMR Ålesund sykehus		Tilering av Fasadar Øst, Sør			Tilering type Anbudsteikning				
Revisjon	Revisjonstekst	Rev. av	Rev. dato			Tiltak Skjermvegger og uteområde		Telkna av: 2021.12.20 THGD	Sist kontrollert: 2021.12.20 BK	Sjekkliste:	Mål As indicated	Prosj.nr. 19222	Telkn.nr. A46.20	Ark A3	Rev