






Området sett fra øst

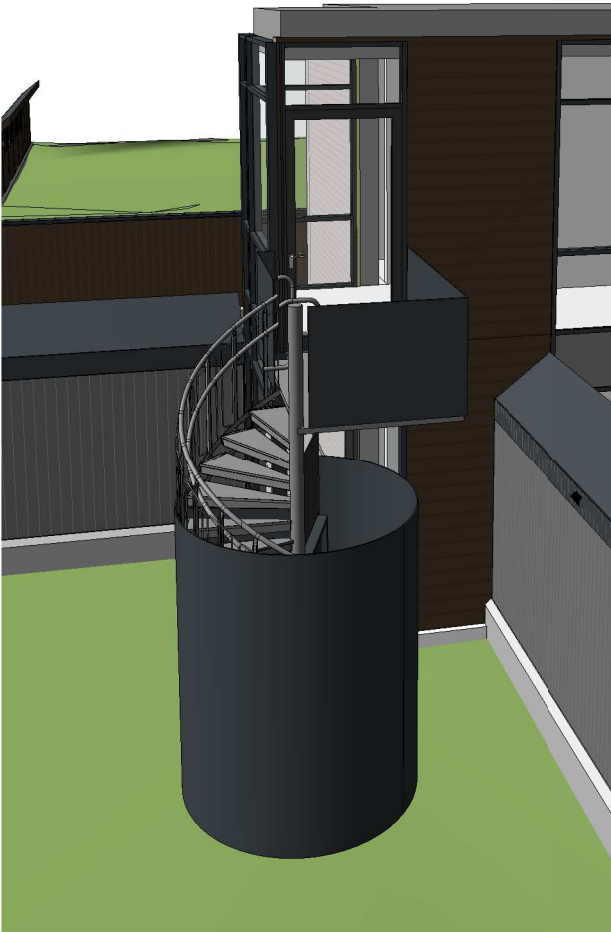

Forblendet spindeltrapp sett fra vest. Rømningsdør i 2 etasje er ny tilpasset eksisterende systemvindu.

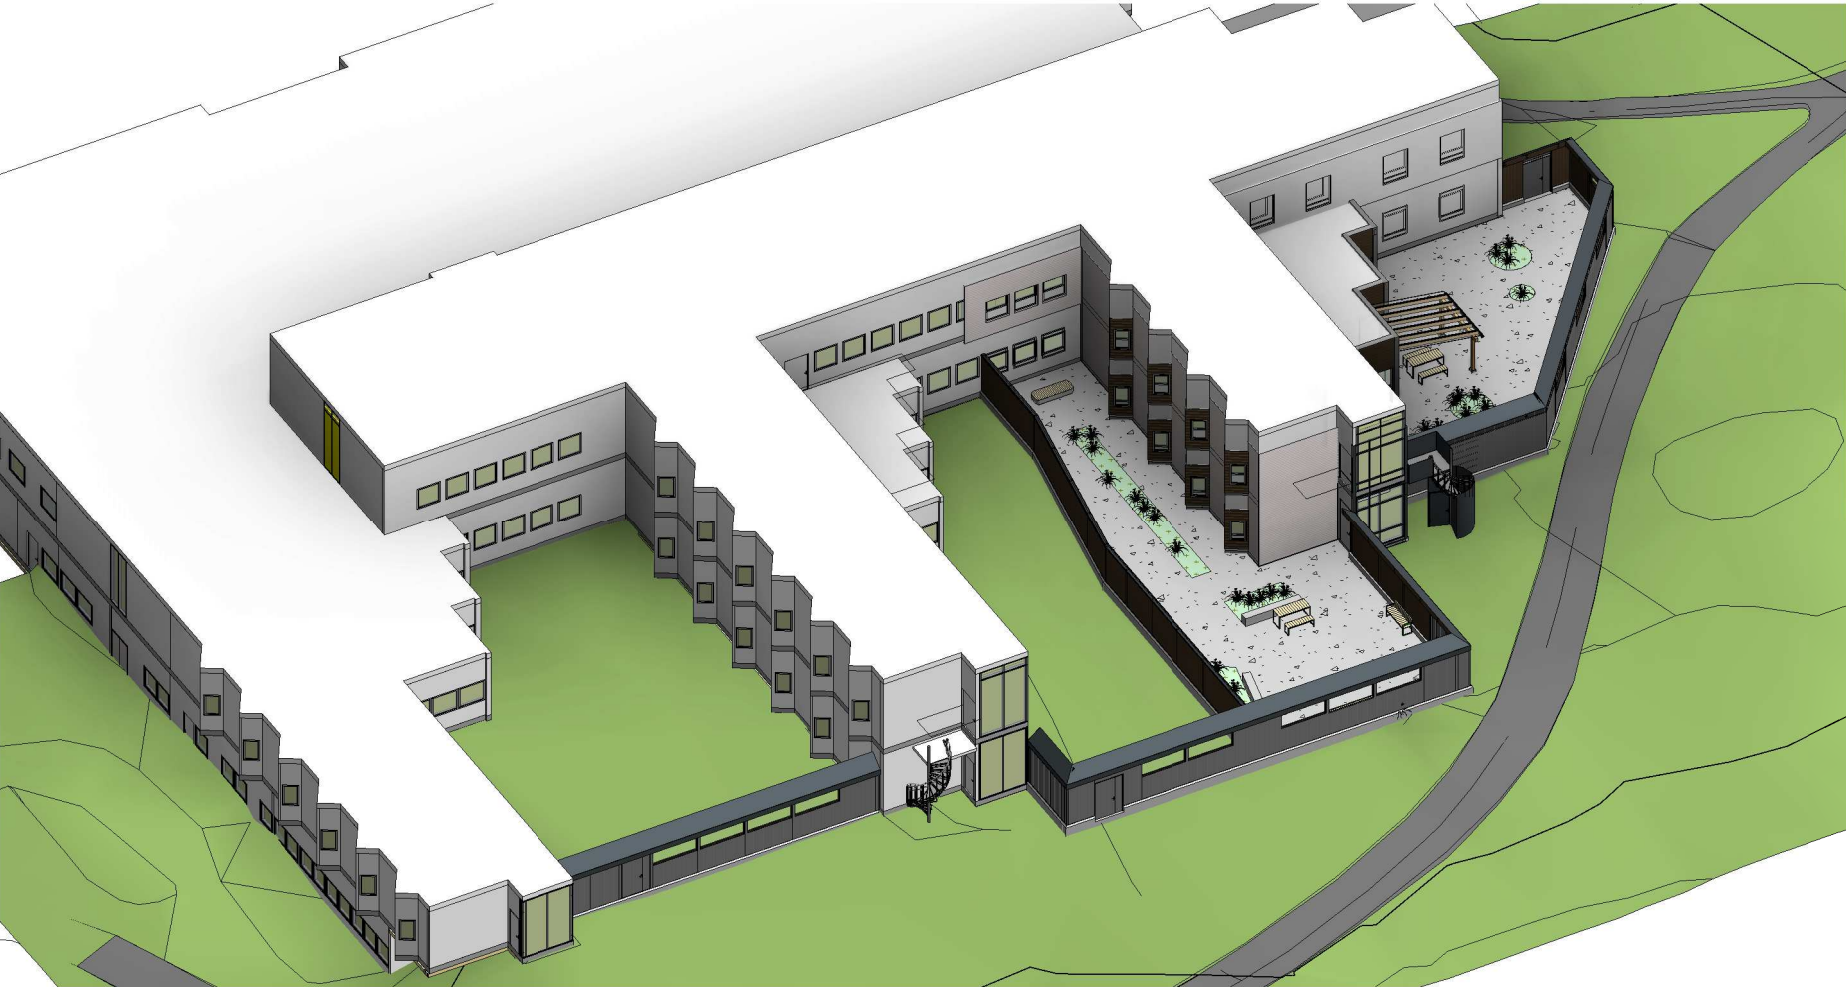

Området sett fra sørvest

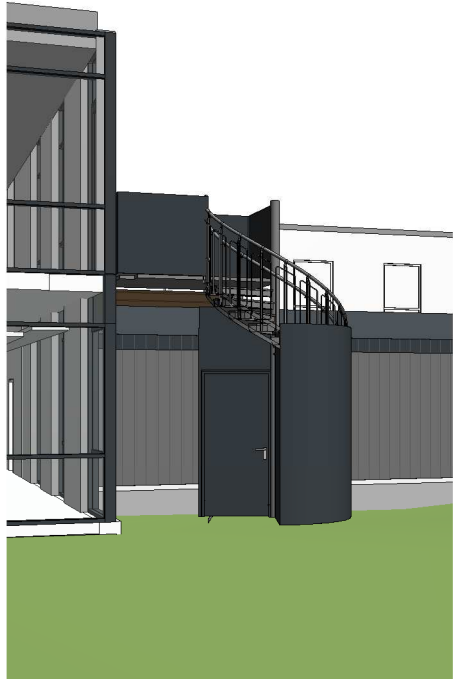

Forblendet spindeltrapp sett fra vest. Rømningsdør i 2 trapp er ny tilpasset trapp. Eksisterende trapp ombygd for å passe ny situasjon.

Revisjon	Revisjonstekst	Rev. av	Rev. dato
----------	----------------	---------	-----------

V	VVS	
F	Brann	
E	Elektro	
B	Byggeteknikk	
A	Arkitekt	Nordplan AS
Fagkode	Fag	Aktør

nordplan

arkitektur

konstruksjon

landskap

Titelshavar
HMR Ålesund sykehus

Tittel
Skjermvegger og uteområde

Teikning av	Teikna av:
Illustrasjonar utvendig	2021.12.20 THGD
	Sist kontrollert:
	2021.12.20 BK
	Sjekkliste:

Teikning type	Kommune: Ålesund
Anbudsteikning	Gardsnr.: 50
	Bruksnr.: 157

Mål	Prosj.nr.	Teikn.nr.	Ark	Rev
	19222	A80.01	A3	