


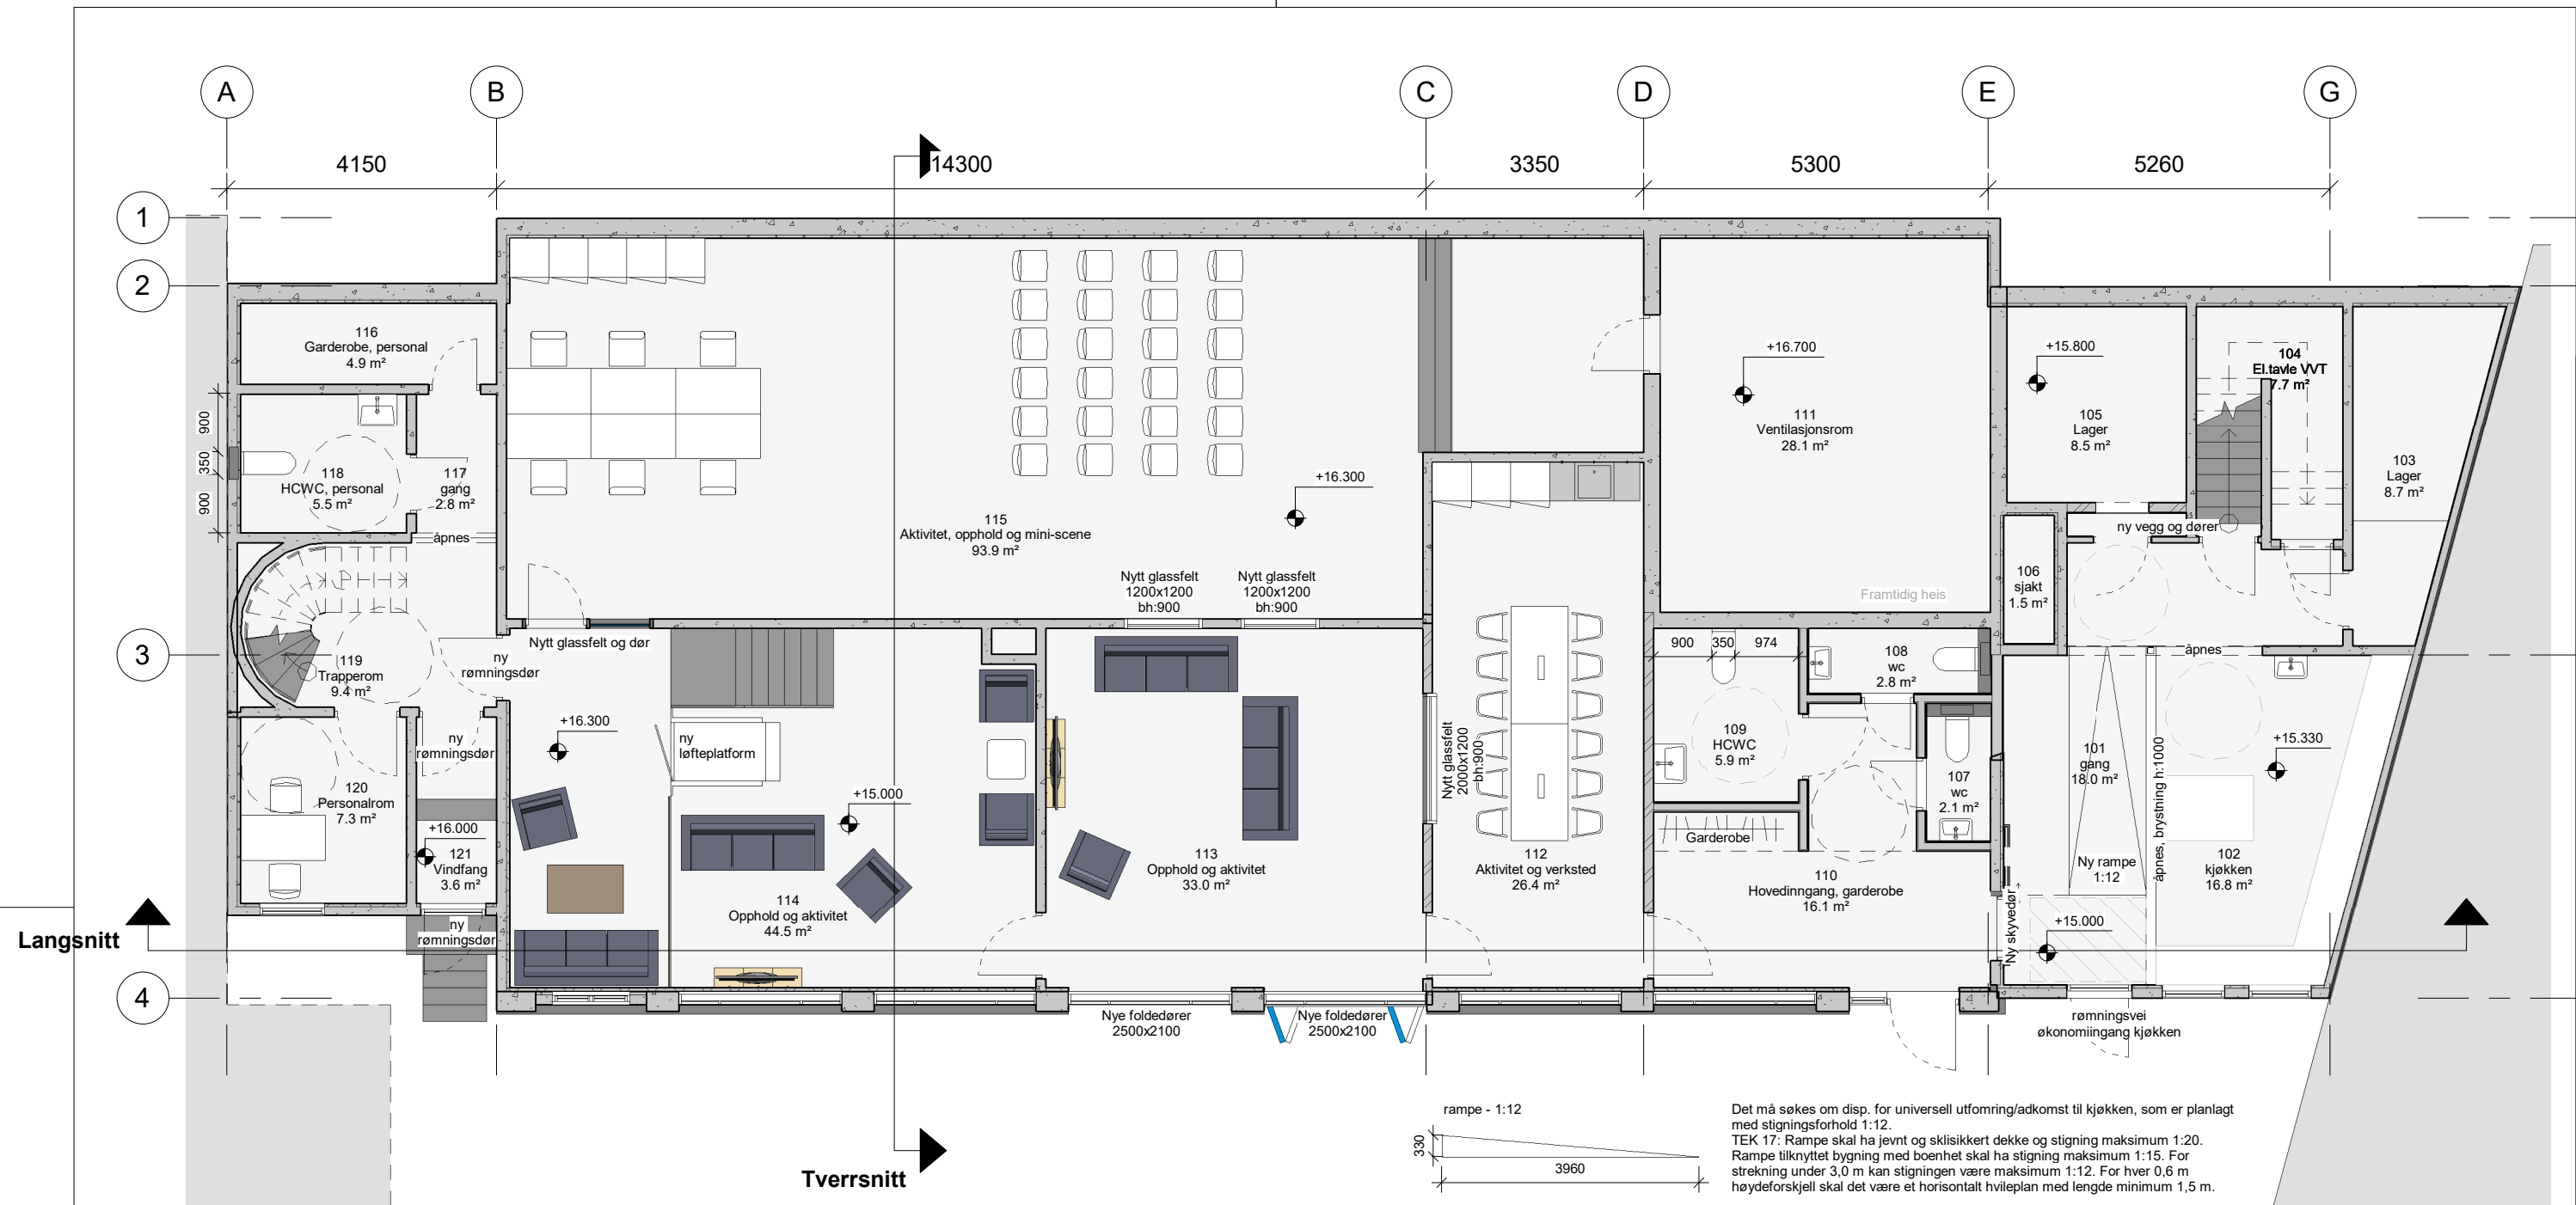

|                                                                                       |          |            |             |
|---------------------------------------------------------------------------------------|----------|------------|-------------|
| Prosjekt                                                                              |          |            |             |
| Bakgården ungdomshus                                                                  |          |            |             |
| Gnr 1 / Bnr 110                                                                       |          |            |             |
| Tiltakshaver                                                                          |          |            |             |
| Kristiansund kommune                                                                  |          |            |             |
|  |          |            |             |
| SSE                                                                                   |          | rd kommune |             |
|                                                                                       |          | itt vær    |             |
|                                                                                       |          | Tegnet     | Kontrollert |
|                                                                                       |          | AEJ        | Checker     |
|                                                                                       |          | Målestok   | Format      |
| 12028                                                                                 | 31.05.21 | 1:100      | A3          |
| Plan, underetasje - ny                                                                |          |            |             |
| Tegningsnummer:                                                                       |          |            | Rev.        |
| 110102_ARK_20_U                                                                       |          |            |             |