


ANDRE ETASJE



Plassering av frukt

HOVEDINNGANG via resepsjon

Dette trappeløpet er direkte knyttet til vareleveringsinngang på baksiden av bygget.

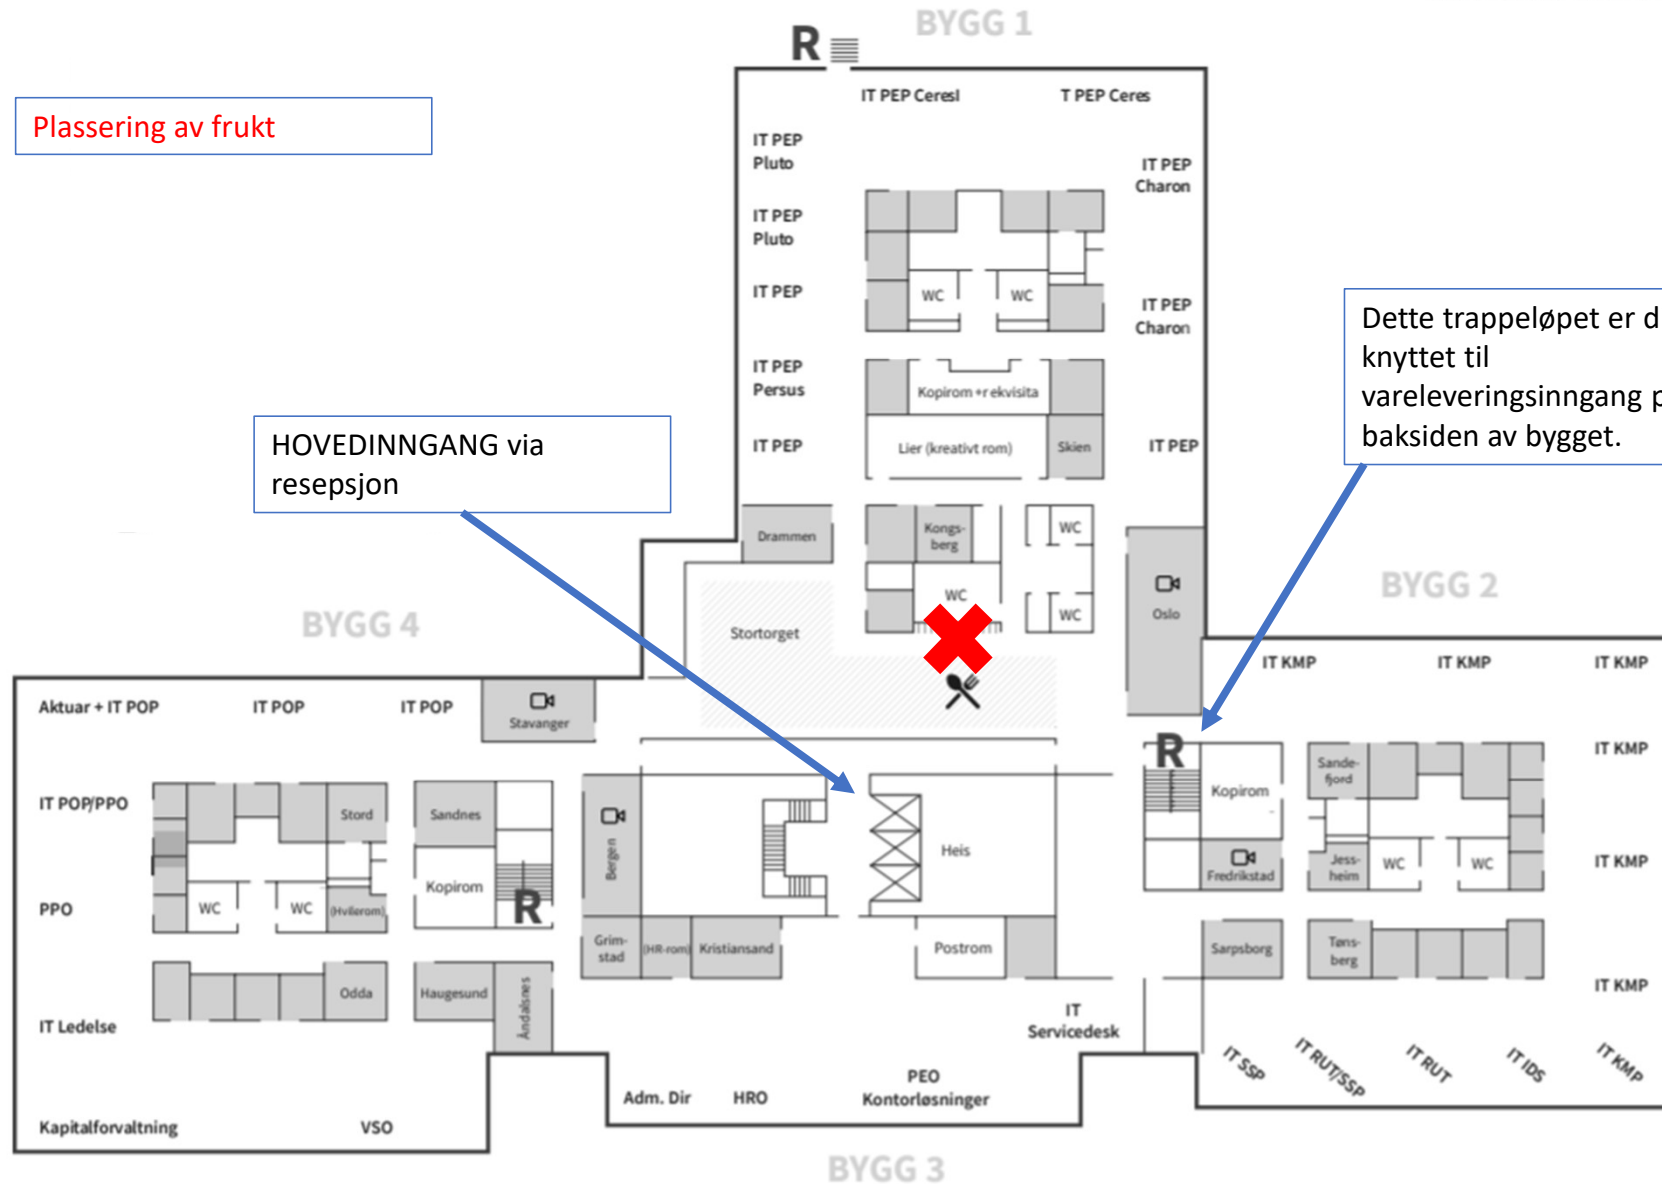

BYGG 1 TREDJE ETASJE

Plassering av frukt

HOVEDINNGANG via resepsjon

Dette trappeløpet er direkte knyttet til vareleveringsinngang på baksiden av bygget.

