


SKJEMA GARDEROBER


Det skal leveres og monteres låsbare skap for alle i personalgarderoben. Garderobeskapene skal ha 30 cm bredde per ansatt og dybde på 50-55 cm. Skapet skal være i stål eller kompaktlaminat og ha luftavtrekk påmontert toppen av skapene. Skohyller og knagger i alle skap. Skapet skal ha foring mot himling for å unngå støvsamling, og monteres på sokkel. Det skal tilbys et utvalg farger som IARK/ARK kan velge mellom. Det skal monteres robust vegghengt sittebenk i ren garderobe. Over sittebenk og over stativ for skittentøy skal det monteres hylleoppbevaring på vegg for rent arbeidstøy. I skitten garderobe skal det monteres vegghengte hyller ved siden av skittentøystativ. Høyde fra ca 40 cm fra gulv og til himling.

Dusjrommet innredes med veggmontert sittebenk, som skal være robust. I tillegg skal det monteres håndkleholdere og klesknagger og såpedispenser. Produkter skal godkjennes av byggherre. På WC/toalettrom skal det leveres vegghengt toalett, håndvask, speil, såpedispenser, håndpapirdispenser og veggmontert søppelkurv. For dusj i garderober skal det leveres dusjvegger med skyvefelter som lukkes mot hjørnet.


Alt fast inventar skal godkjennes av byggherre. Utførende er ansvarlig for at innredningen er solid, godt forankret og fungerer til tiltenkt bruk. Utførende er ansvarlig for å ta kontrollmål på stedet før produksjon.

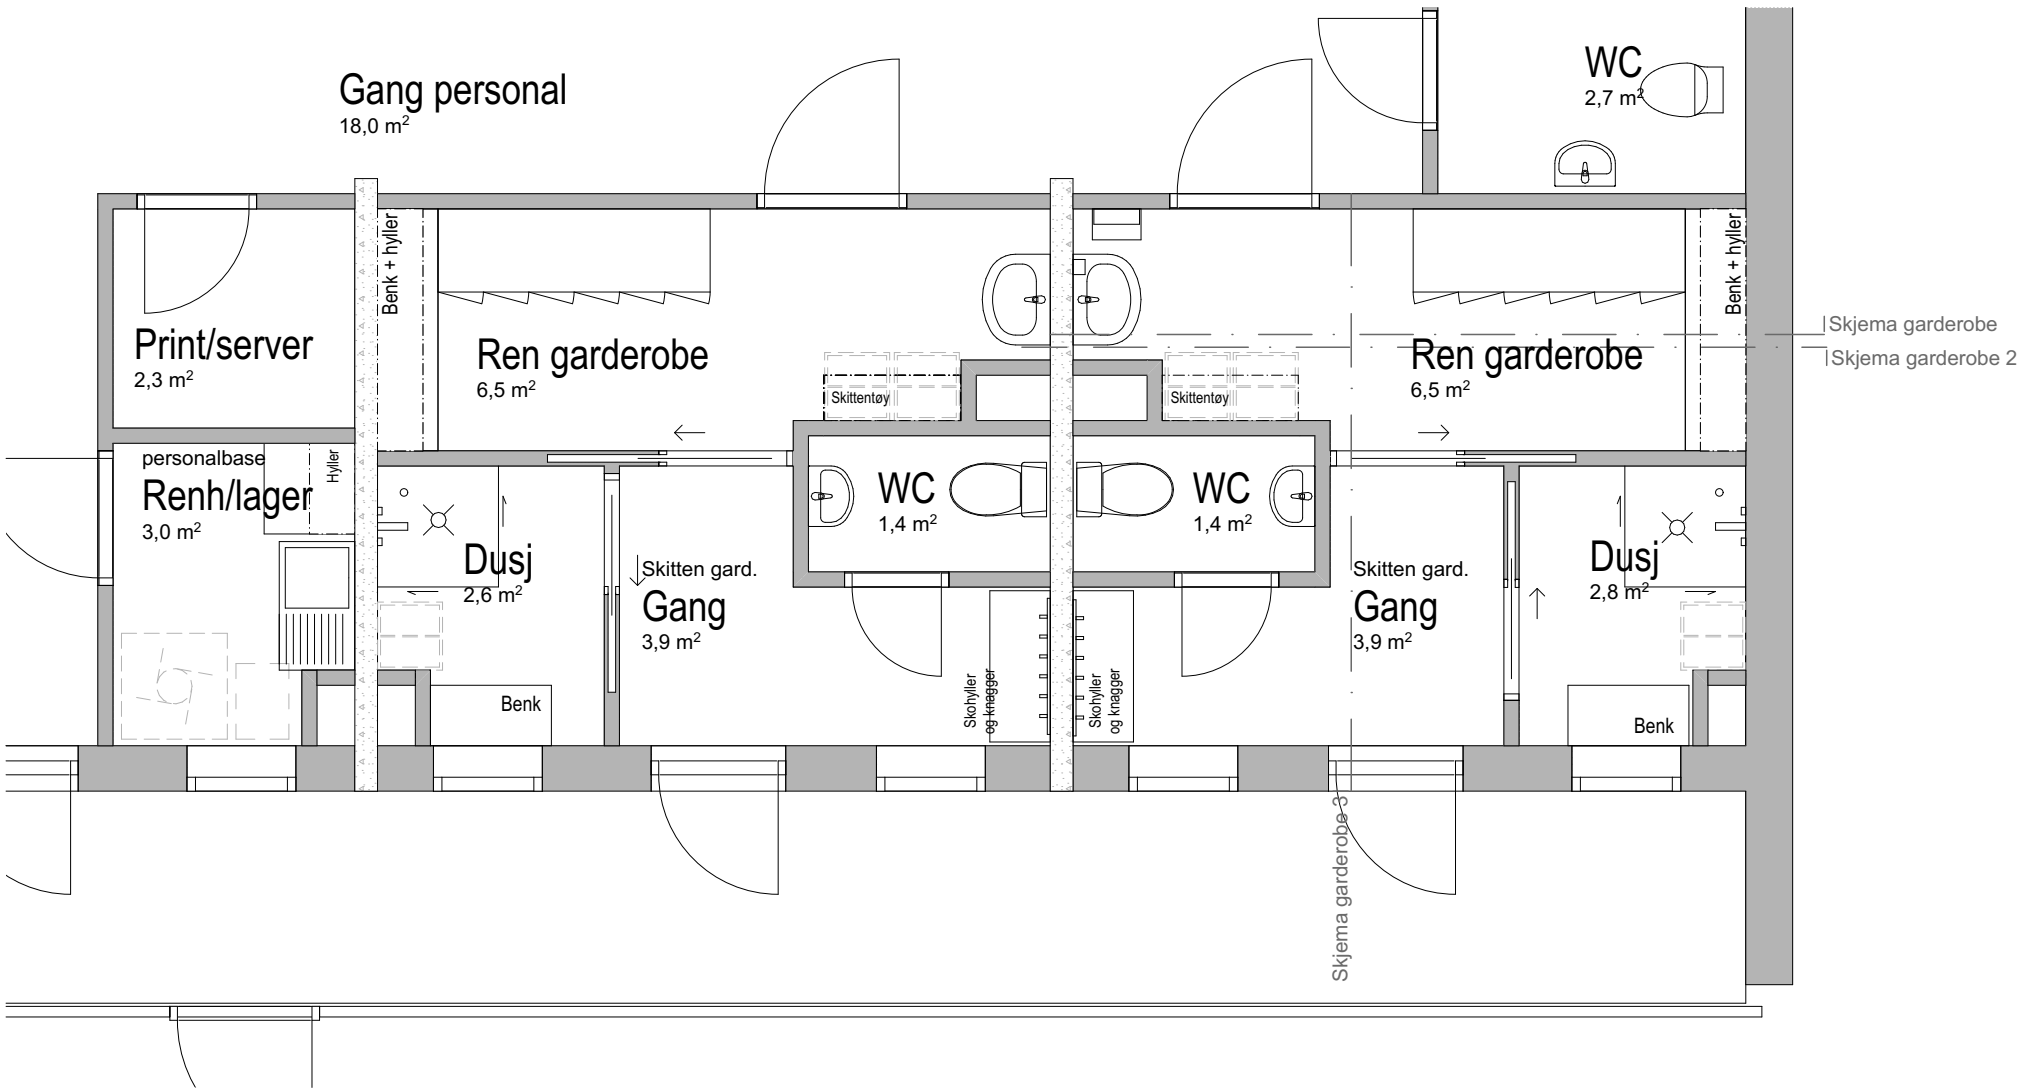


1. etasje møblering 1:50

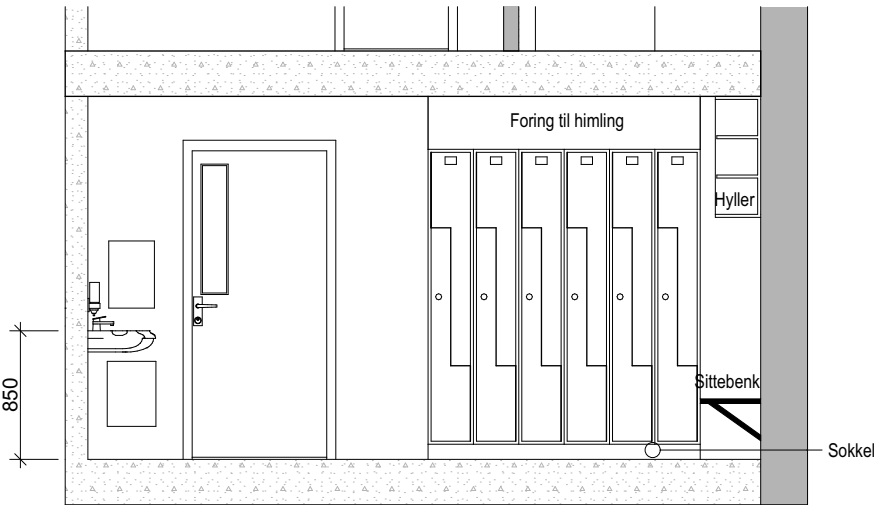

Skjema garderobe 1:50

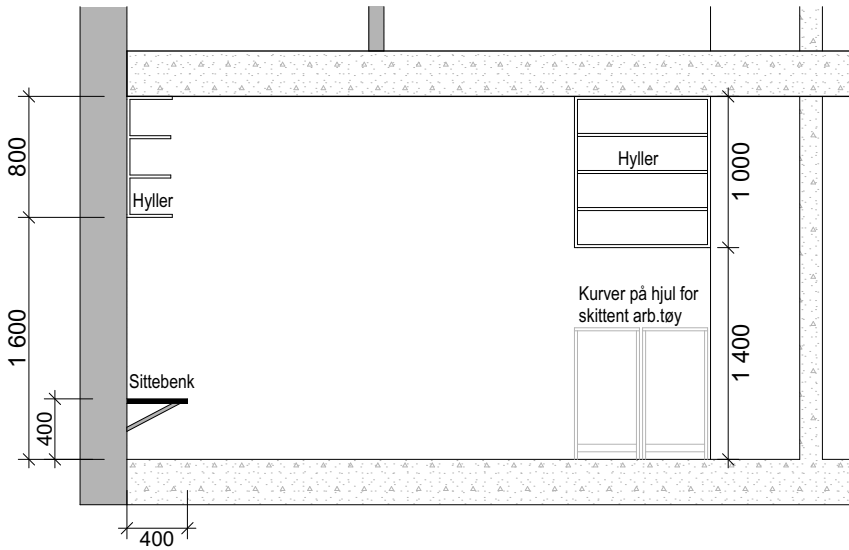

Skjema garderobe 2 1:50

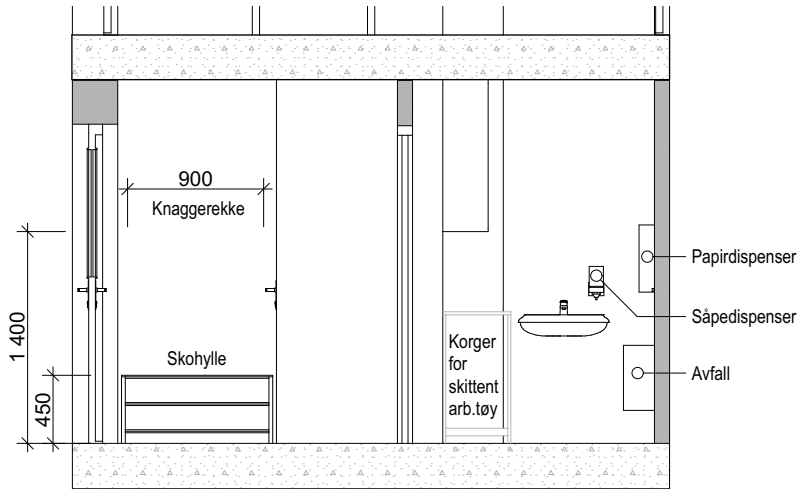

Skjema garderobe 3 1:50