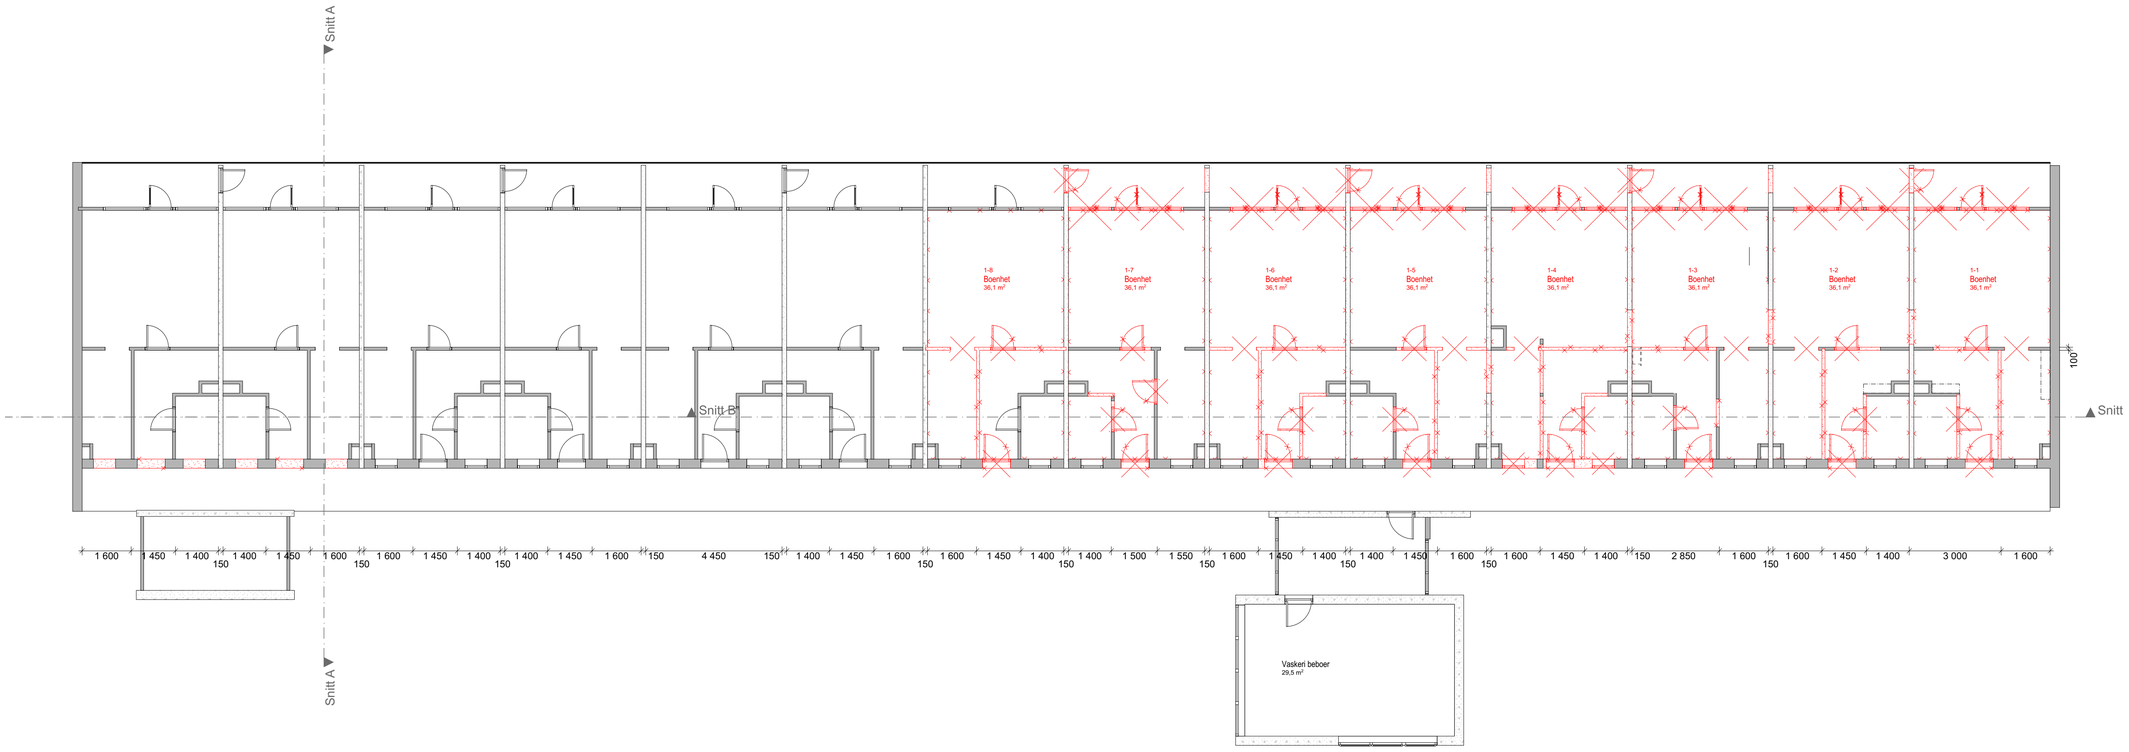

1. etasje

1:100

Tegningsnummer: **AI-01**

Revisjon:

ARK	Asplan Viak AS Rådgiver Arkitekt	christian.irgens@asplanviak.no 99255007
IARK	Asplan Viak AS #IARK: Kontaktinfo	karoline.hellend@asplanviak.no 91753395
RIV	Asplan Viak AS #RIV: Kontaktinfo	riv@asplanviak.no #RIV:Telefon
RIE	Asplan Viak AS #RIE: Kontaktinfo	tor.arne.flaaten@asplanviak.no 90197552
LARK	Asplan Viak AS Rådgiver LARK	randi.engan@asplanviak.no 41692900

RIV og RIE har ikke laget tegninger, men har beskrevet ytelsene i funksjonsbeskrivelsene

Rev.	Beskrivelse	Dato	Tegn.	Kontr.

Prosjekt: Nyhavnsveien 10

Gnr / Bnr: Gnr/Bnr/Festenr

Oppdragsgiver: Bergen kommune

Oppdragstaker: asplan viak

Prosjektfase: **Anbudsgrunnlag**

Dato opprettet	Oppdragsnr.	Koordinatsystem:	Høydedatum:
24.01.2022	**628399-09**	**-**	**-**

Opprettet av:	Kontrollert av:	Målestokk	Format:
		1:100	**A1**

Riveplan 1. etasje

Tegningsnummer: **AI-01**

Fag Type Etg. Løpenr.

Revisjon: A-01