


2.-3. etasje 1:100

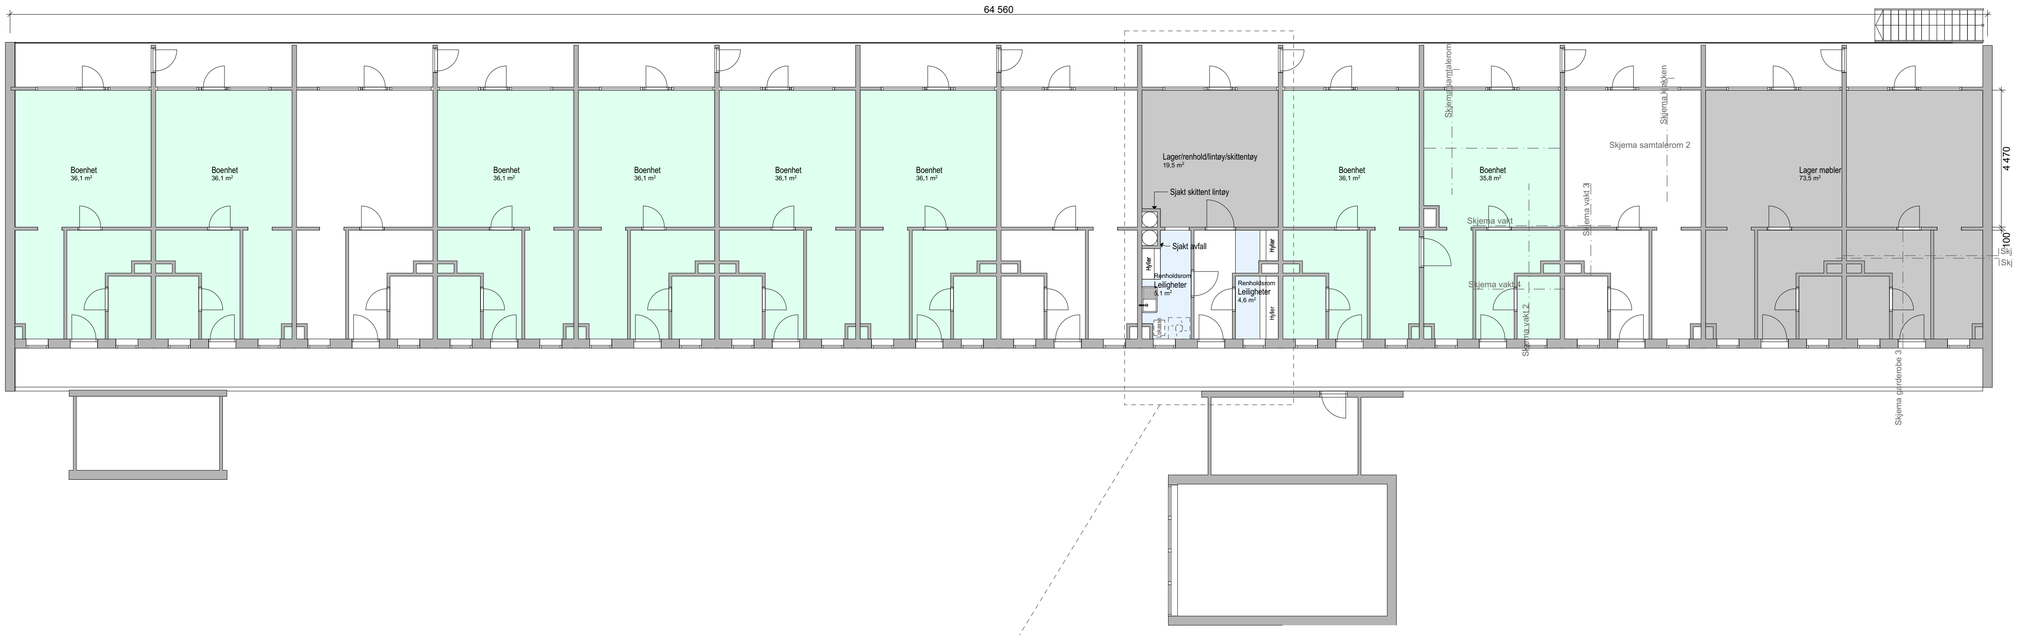


2.-3. etasje 1:50

Tegningsnummer: AM-02-03

Revisjon:

| | | |
|---|---|---|
| ARK | Asplan Viak AS<br>Rådgiver Arkitekt | christian.irgens@asplanviak.no<br>99255007 |
| IARK | Asplan Viak AS<br>#IARK: Kontaktinfo | karoline.helland@asplanviak.no<br>91753395 |
| RIV | Asplan Viak AS<br>#RIV: Kontaktinfo | riv@asplanviak.no<br>#RIV:Telefon |
| RIE | Asplan Viak AS<br>#RIE: Kontaktinfo | tor.arne.flaaten@asplanviak.no<br>90197552 |
| LARK | Asplan Viak AS<br>Rådgiver LARK | randi.engan@asplanviak.no<br>41692900 |

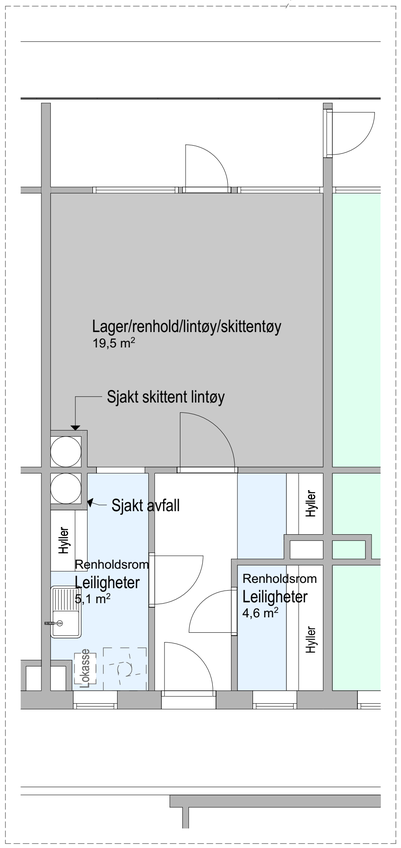RIV og RIE har ikke laget tegninger, men har beskrevet ytelsene i funksjonsbeskrivelsene

| Rev. | Beskrivelse | Dato | Tegn. | Kontr. |
|---|---|---|---|---|

Prosjekt: Nyhavnsveien 10

Gnr / Bnr: Gnr/Bnr/Festenr

Oppdragsgiver: Bergen kommune

Oppdragstaker: asplan viak

Prosjektfase: **Anbudsgrunnlag**

| Dato opprettet | Oppdragsnr. | Koordinatsystem: | Høydedatum: |
|---|---|---|---|
| **24.01.2022** | **628399-09** | **-** | **-** |

| Opprettet av: | Kontrollert av: | Målestokk | Format: |
|---|---|---|---|
| KLH | | **1:100, 1:50** | **A1** |

# Møbleringsplan 2.-3. etasje

Tegningsnummer: **AM-02-03**

Fag Type Elg. Løpenr.

Revisjon: A-01