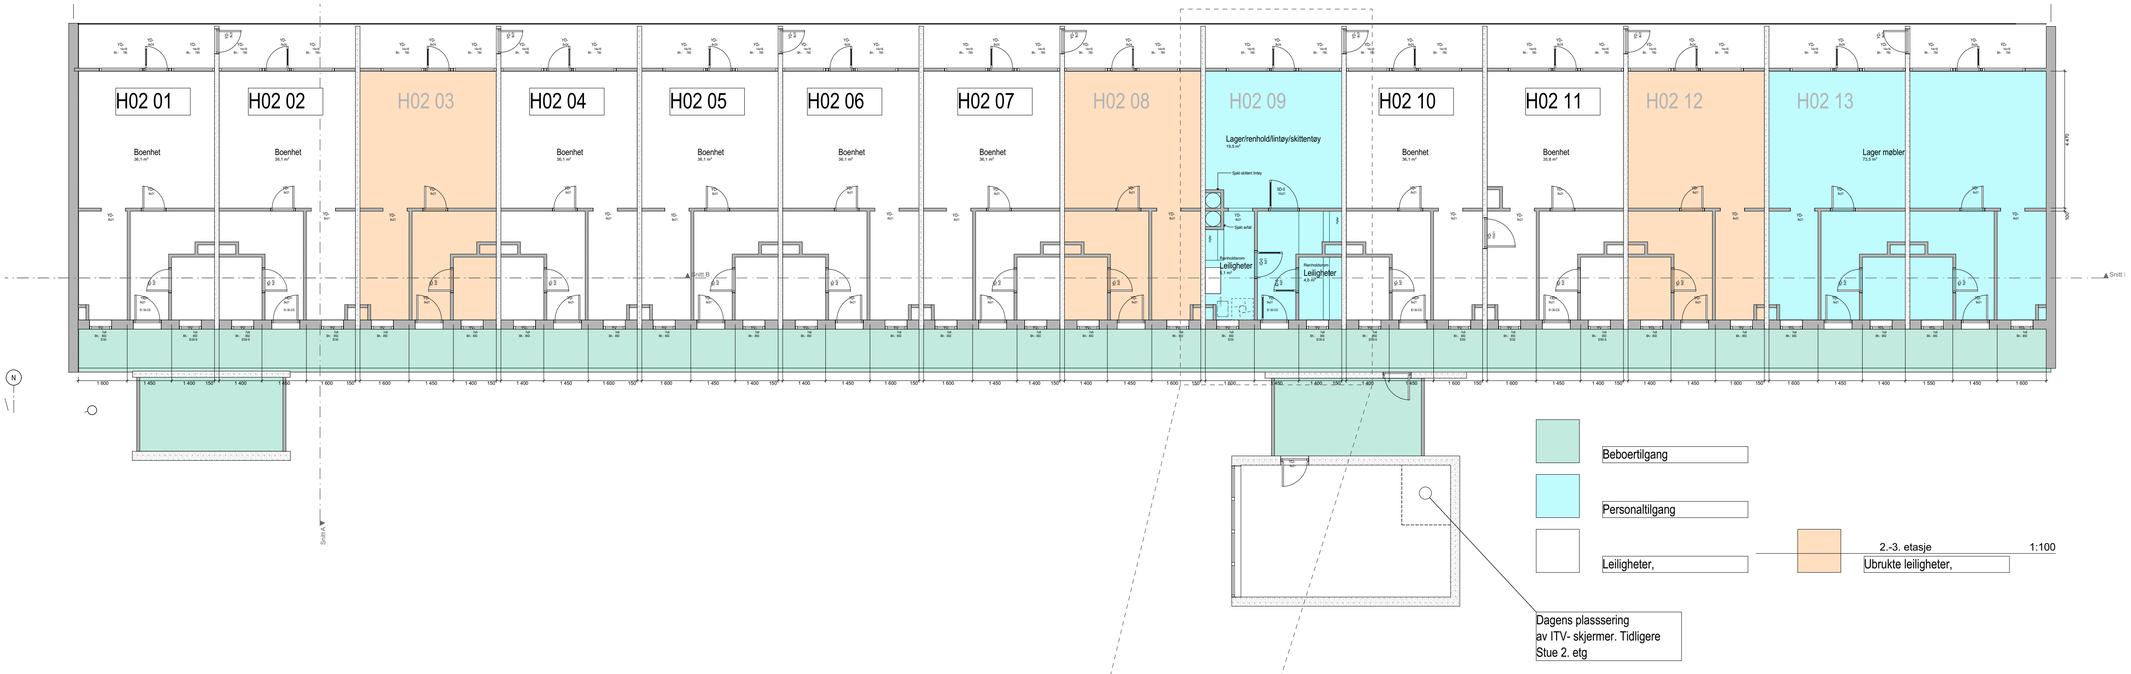

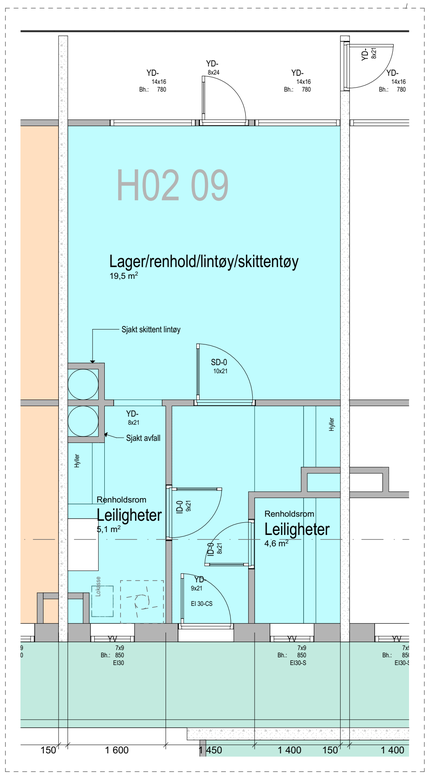

Ny plan 2.-3. etasje 1:50

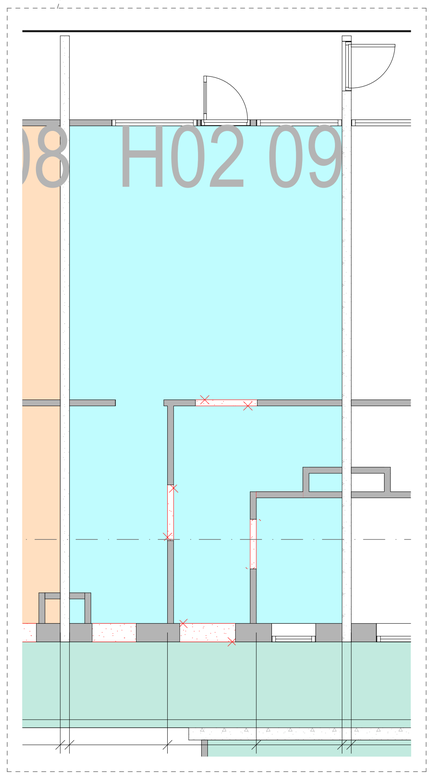

Riveplan 2. etasje 1:50

Tegningsnummer: AP-02-03 Revisjon:

ARK	Asplan Viak AS Rådgiver Arkitekt	christian.irgens@asplanviak.no 99255007
IARK	Asplan Viak AS #IARK: KontaktInfo	karoline.helland@asplanviak.no 91753395
RIV	Asplan Viak AS #RIV: KontaktInfo	riv@asplanviak.no #RIV:Telefon
RIE	Asplan Viak AS #RIE: KontaktInfo	tor.arne.flaaten@asplanviak.no 90197552
LARK	Asplan Viak AS Rådgiver LARK	randi.engan@asplanviak.no 41692900

RIV og RIE har ikke laget tegninger, men har beskrevet ytelsene i funksjonsbeskrivelsene

Rev.	Beskrivelse	Dato	Tegn.	Kontr.

Prosjekt: Nyhavnsveien 10

Gnr / Bnr: Gnr/Bnr/Festenr

Oppdragsgiver: Bergen kommune

Oppdragstaker: asplan viak

Prosjektfase: **Anbudsgrunnlag**

Dato opprettet	Oppdragsnr.	Koordinatsystem:	Høydedatum:
09.02.2022	628399-09	-	-

Opprettet av:	Kontrollert av:	Målestokk	Format:
KLH	CI	1:100	A1

Plan 2-3. etasje inkl riveplan

Tegningsnummer: **AP-02-03** Revisjon: A-02

Fag Type Utg. Løpenr.