




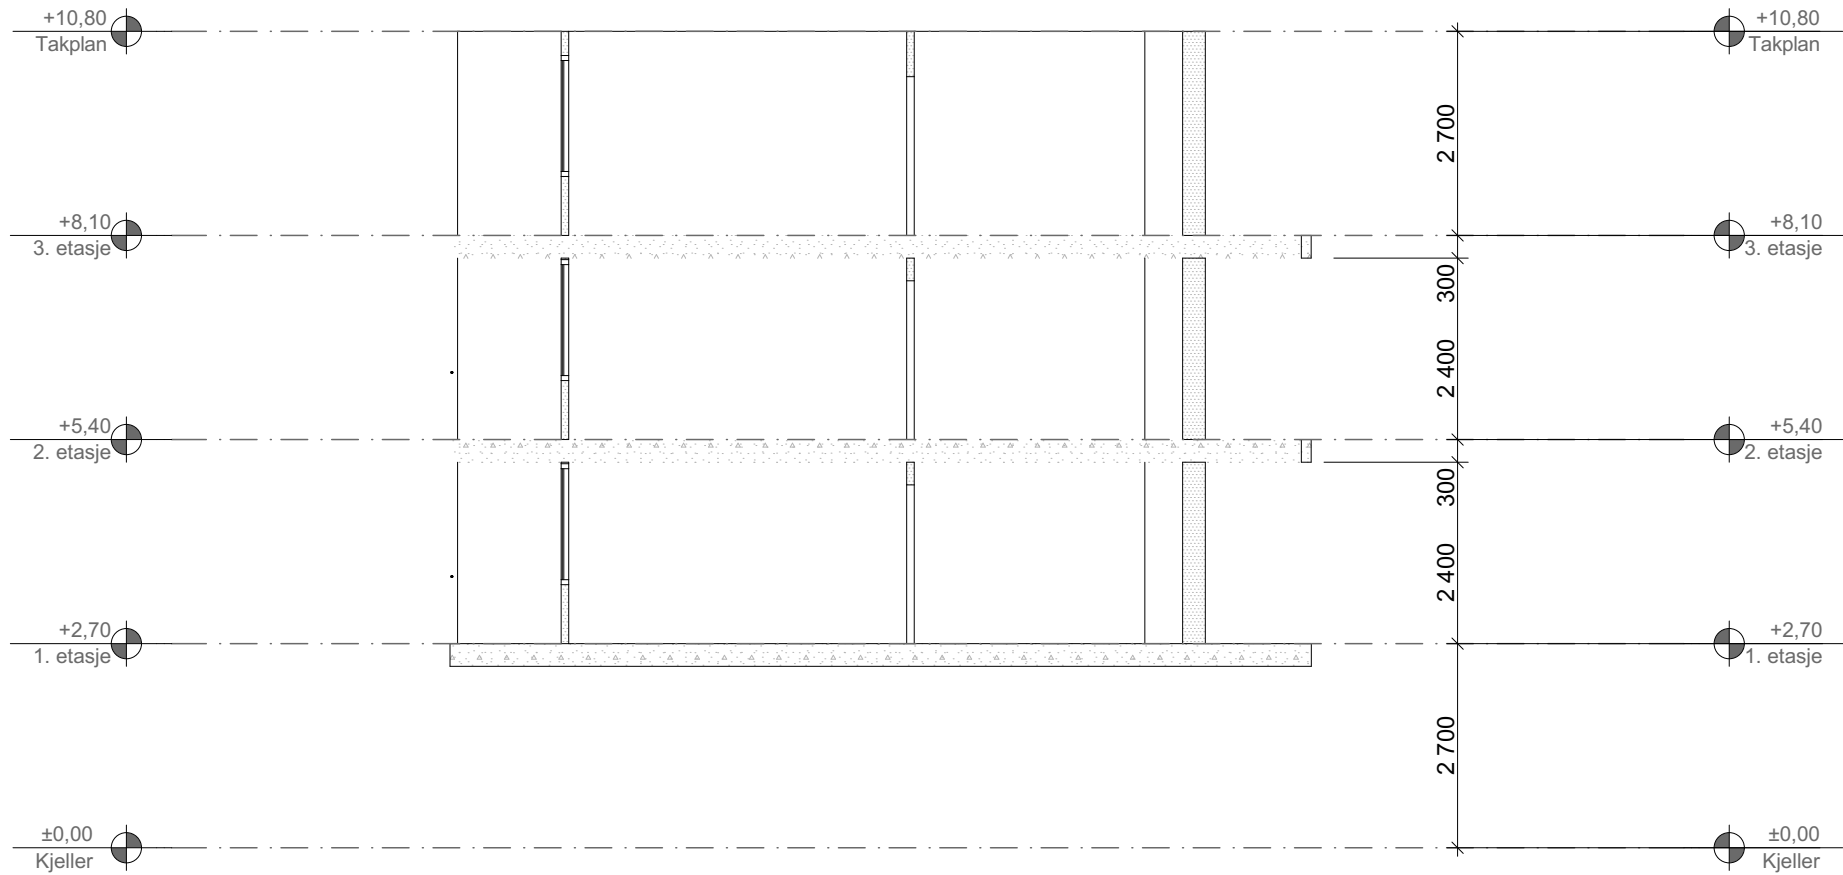

1:100 Snitt A

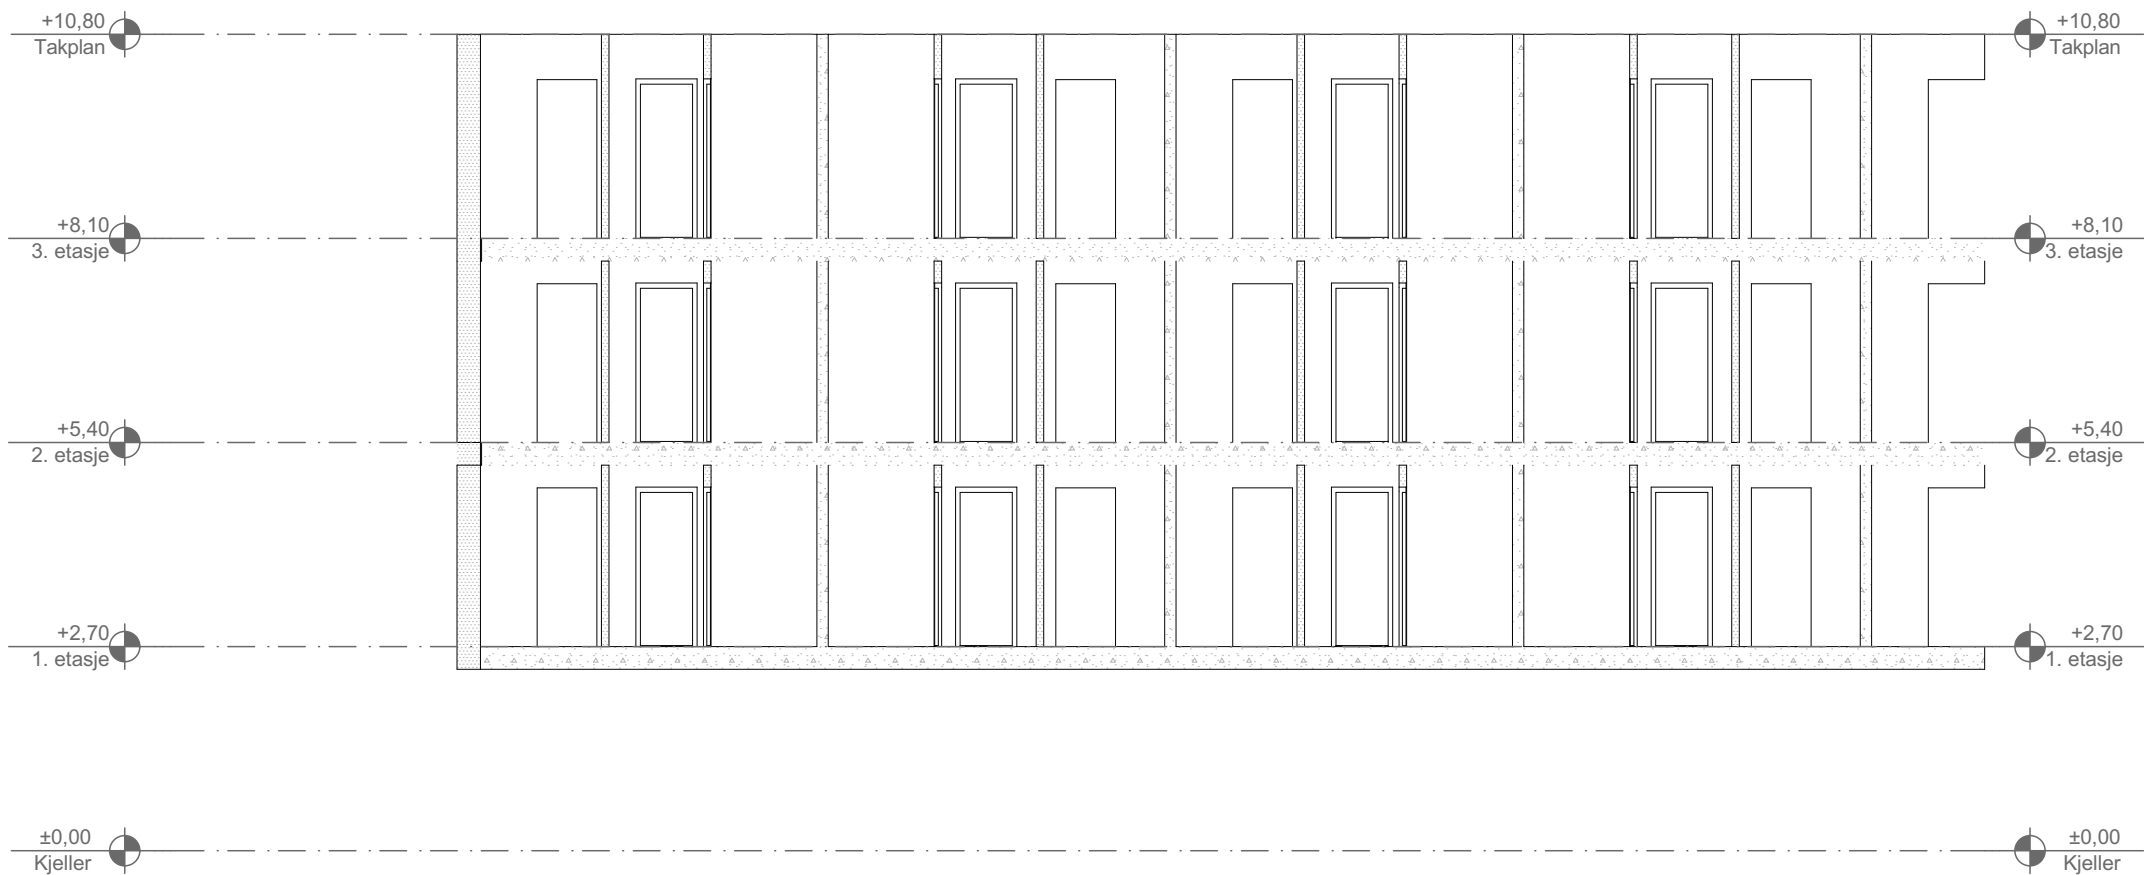

1:100 Snitt B

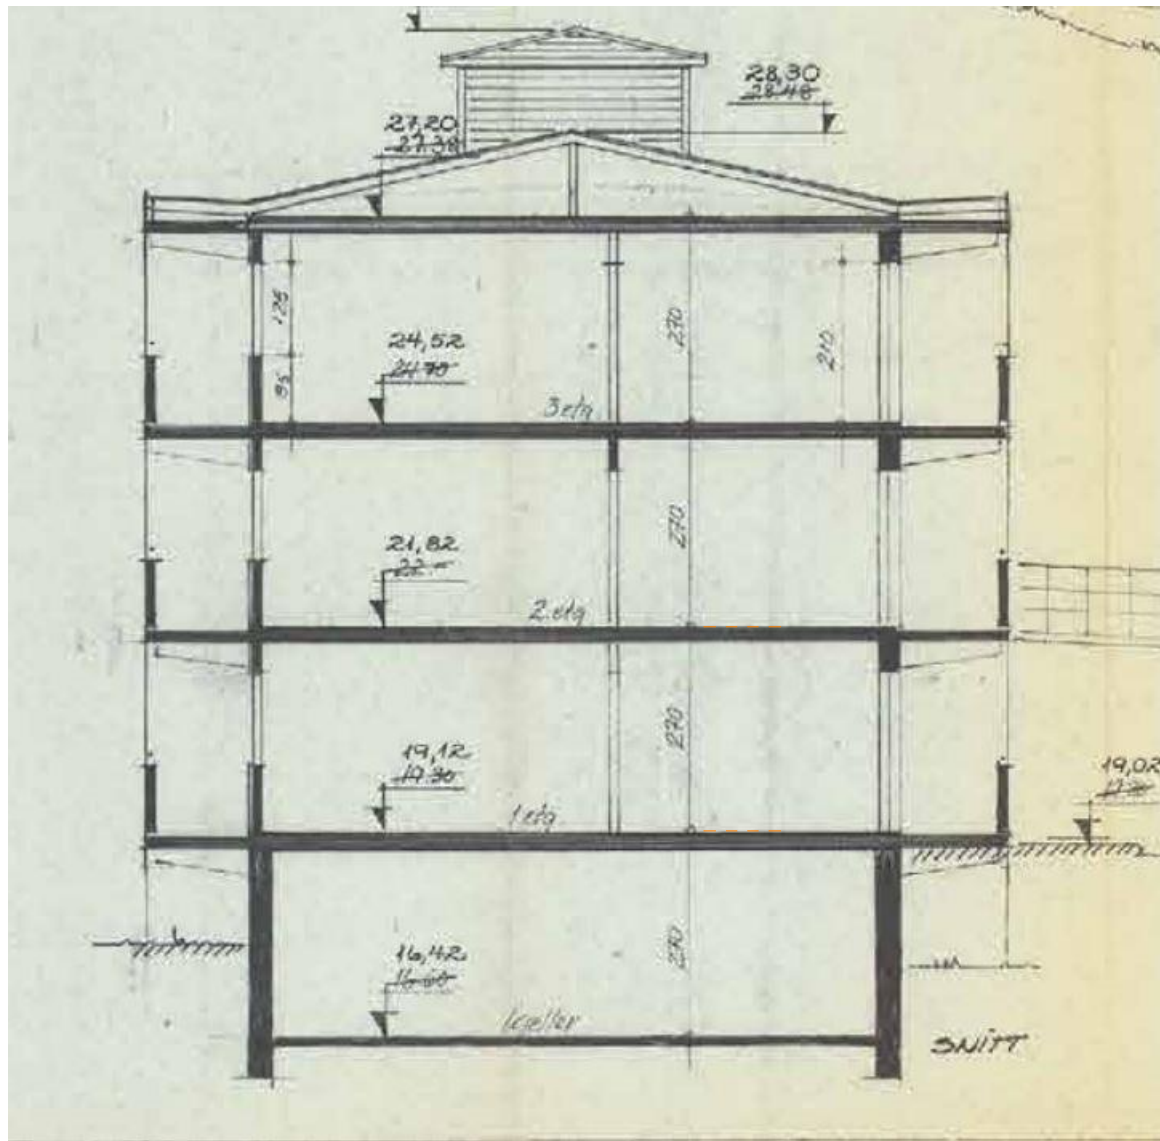

Tegningsnummer:	Revisjon:
AS-01	

ARK	Asplan Viak AS Rådgiver Arkitekt	christian.irens@asplanviak.no 99255007
RIB	Asplan Viak AS #ARK: Kontaktinfo	karoline.helland@asplanviak.no 91753395
RIV	Asplan Viak AS #RIV: Kontaktinfo	rv@asplanviak.no #RIV: Telefon
RIE	Asplan Viak AS #RIE: Kontaktinfo	tor.arne.flaaten@asplanviak.no 90197552
LARK	Asplan Viak AS Rådgiver LARK	randi.engan@asplanviak.no 41692900

Rev.	Beskrivelse	Dato	Tegn.	Kontr.
------	-------------	------	-------	--------

Prosjekt:	Gnr / Bnr
Nyhavnsveien 10	Gnr/Bnr/Festentr
Oppdragsgiver	Oppdragstaker
Bergen kommune	asplan viak

Prosjektfase			
Anbudsgrunnlag			
Dato opprettet	Oppdragsnr.	Koordinatsystem:	Haydedatum:
	628399-09	-	-
Opprettet av:	Kontrollert av:	Målestokk	Format:
		1:100	A2

Snitt A og B

Tegningsnummer:		Revisjon	
AS-01			
Fag	Type	Etg.	Løpenr.