


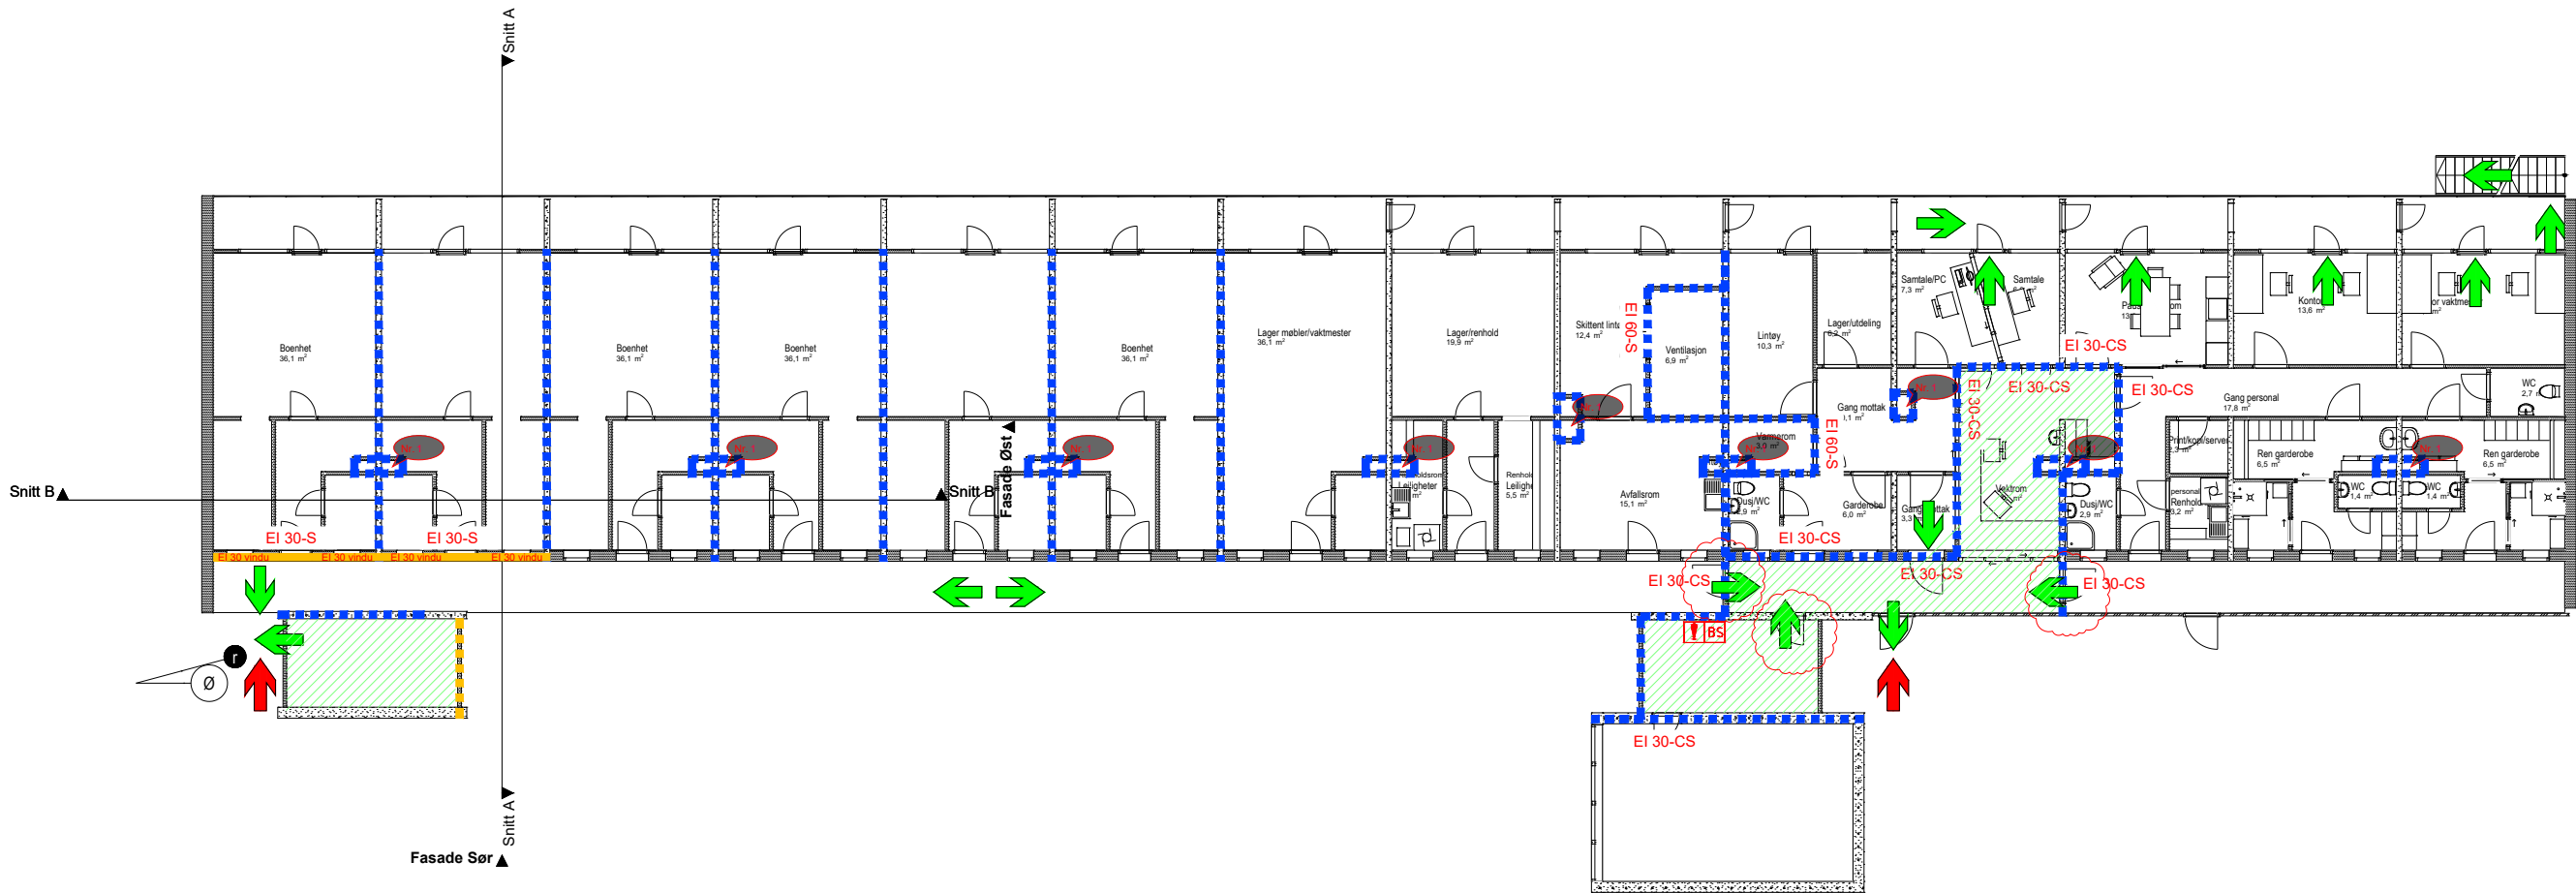

Symbolforklaring

- Branncelle EI 60 (FOB oppgradering)
- Branncelle EI 30 (FOB oppgradering)
- Røyskille E 30 (Eksisterende trådglass)

Rømningsretning

Rømningsvei

Brannvesenets angrepsvei

EI XX-X Krav til dør og vindu

Dører må slå i rømningsretning

Brannslange

Håndslukker

Manuell Brannmelder

Brannalarmsentral

Nøkkelsafe

Brannvesenets angrepsvei

Sprinklersentral

Nr. XXX

Nummerert merknad:

1 Sjakter som tettes i dekket følger huiromskrav.

002

003

Merknad:

Branntegning er et vedlegg og må ses i sammenheng med brannkonsept

Følgende forsetninger er lagt til grunn for prosjekteringen.

Risikoklasse 2/4

Brannklasse 2

Automatisk slokkeanlegg - NS-EN 12845/16925

Brannalarmanlegg kategori 2 - NS 3960

Nødllys og Ledesystem - NS-EN 1838/ NS 3926

Rev	Opprinnelig versjon	ES	FKI	FKI	05.02.21
	Beskrivelse	Utferende	Kontrollerende	Godkjent	Dato
Prosjektnavn		Prosjekt nr.			
Nyhavnsveien 10		Pro.nr.			
Tegningsstatus		Målestokk	Arkstørrelse	Opprettet	
Anbudsunderlag		1:200	A3	05.02.2021	
Tegningsnavn		 AFRY AF PÖYRY			
Branntegning					
Plan 1					
Tegningsnummer		22417.BR-01			Rev
					-

