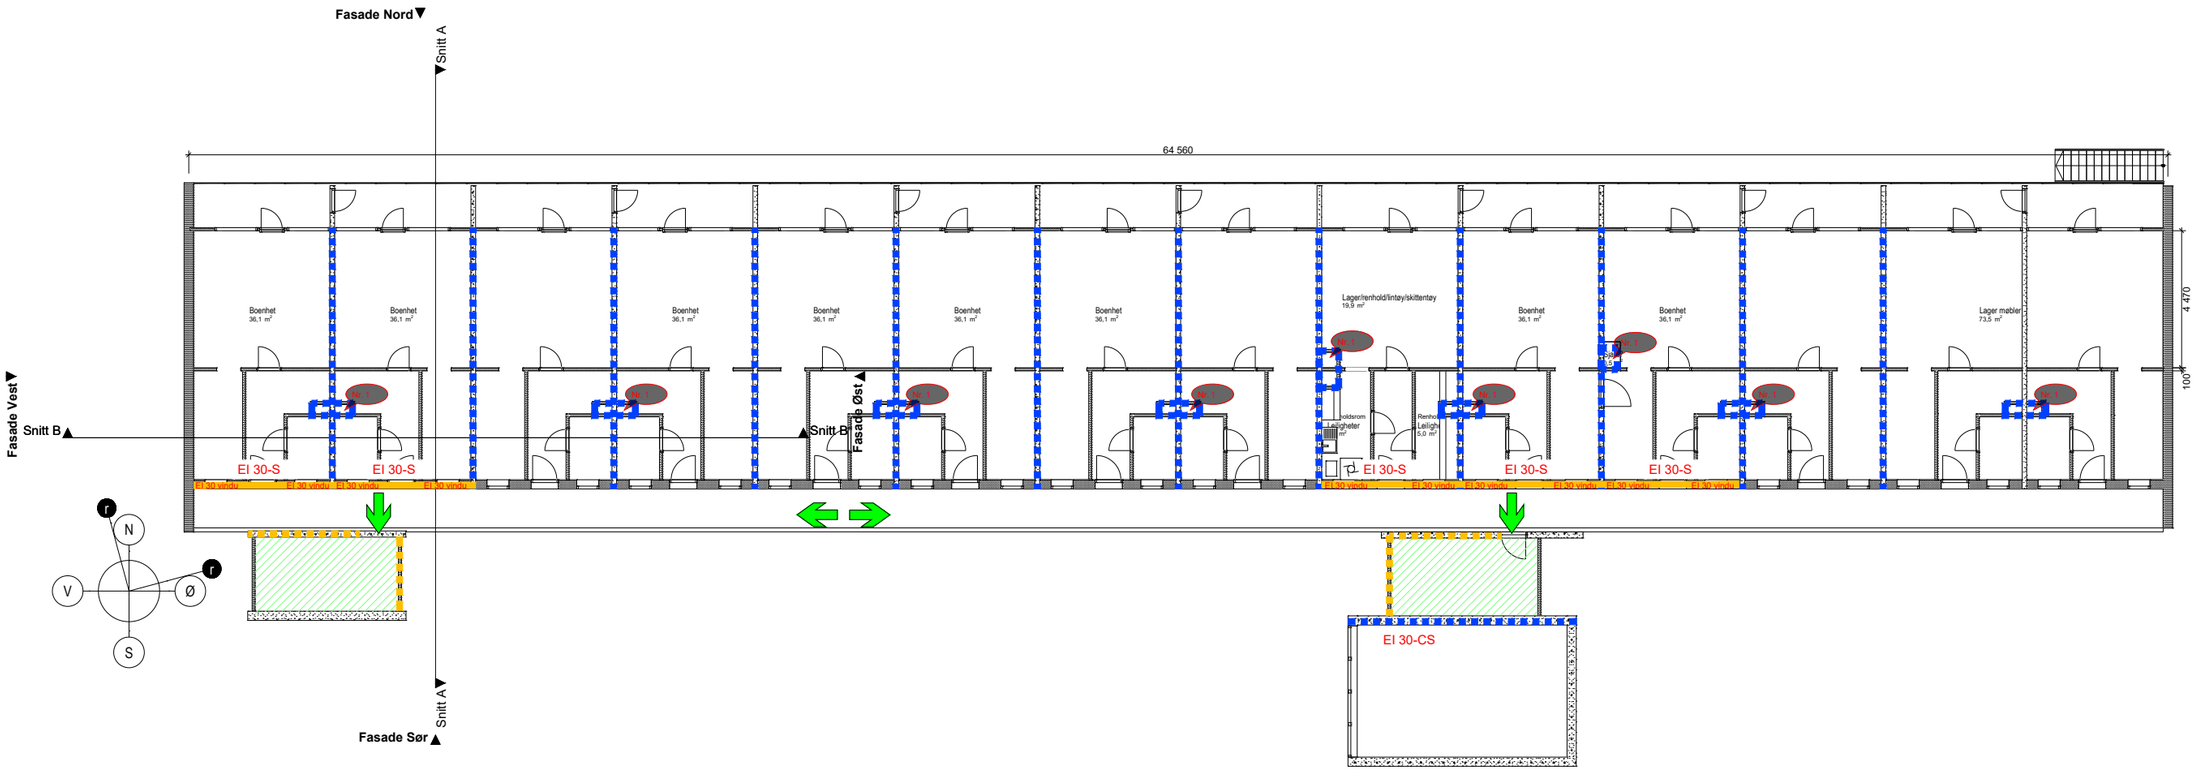

Symbolforklaring

- Branncelle EI 60 (FOB oppgradering)
- Branncelle EI 30 (FOB oppgradering)
- Røyskille E 30 (Eksisterende trådglass)
- Rømningsretning
- Rømningsvei
- Brannvesenets angrepsvei
- EI XX-X Krav til dør og vindu
- Brannslange
- Håndslukker
- Manuell Brannmelder
- Brannalarmsentral
- Nøkkelsafe
- Brannvesenets angrepsvei
- Sprinklersentral

Nr. XXX

Nummerert merknad:

001	Sjakter som tettes i dekket følger hulromskrav
002	
003	

Merknad:

Branntegning er et vedlegg og må ses i sammenheng med brannkonsept

Følgende forusetninger er lagt til grunn for prosjekteringen.

Risikoklasse 2/4
Brannklasse 2

Automatisk slokkeanlegg - NS-EN 12845/16925
Brannalarmanlegg kategori 2 - NS 3960
Nødlys og Ledesystem - NS-EN 1838/ NS 3926

Rev	Beskrivelse	Utførende	Kontrollerende	Godkjent	Dato
-	Opprinnelig versjon	ES	FKI	FKI	05.02.21

Prosjektnavn: Nyhavnsveien 10
Prosjekt nr.: Pro.nr.
Tegningsstatus: Anbudsunderlag
Målestokk: 1:200
Arkstørrelse: A3
Opprettet: 05.02.21
Tegningsnavn: Branntegning Plan 2 og 3
AFRY ÅF PÖYRY
Tegningsnummer: 22417.BR-02-03
Rev: -

T:\22158 - Bergen Kommune EFU\22417 Nyhavnsveien 10 EBF\01 Modeller\1 Plan\BR-02-03